

# Speelplek Pr. Irenelaan - Pr. Beatrixstraat Den Hoorn

## Ondergrond/groen

-  Kunstgras in kleur
-  Beplanting
-  Betontegels
-  Nieuwe boom

Optie B




## Legenda

1. Bestaande banken
2. Bestaande grote boom
3. Tafeltennistafel (verplaatst)
4. Kunstgrasvorm 'brug'
5. Speelfort Jitterbug
6. Kunstgrasvorm 'hinkelbaan'
7. Bandenparcours
8. Balanceerparcours
9. Wiebelplank
10. Kunstgrasvorm 'schat'
11. Dubbele schommel
12. Kabelbaan




11. Combinatieschommel

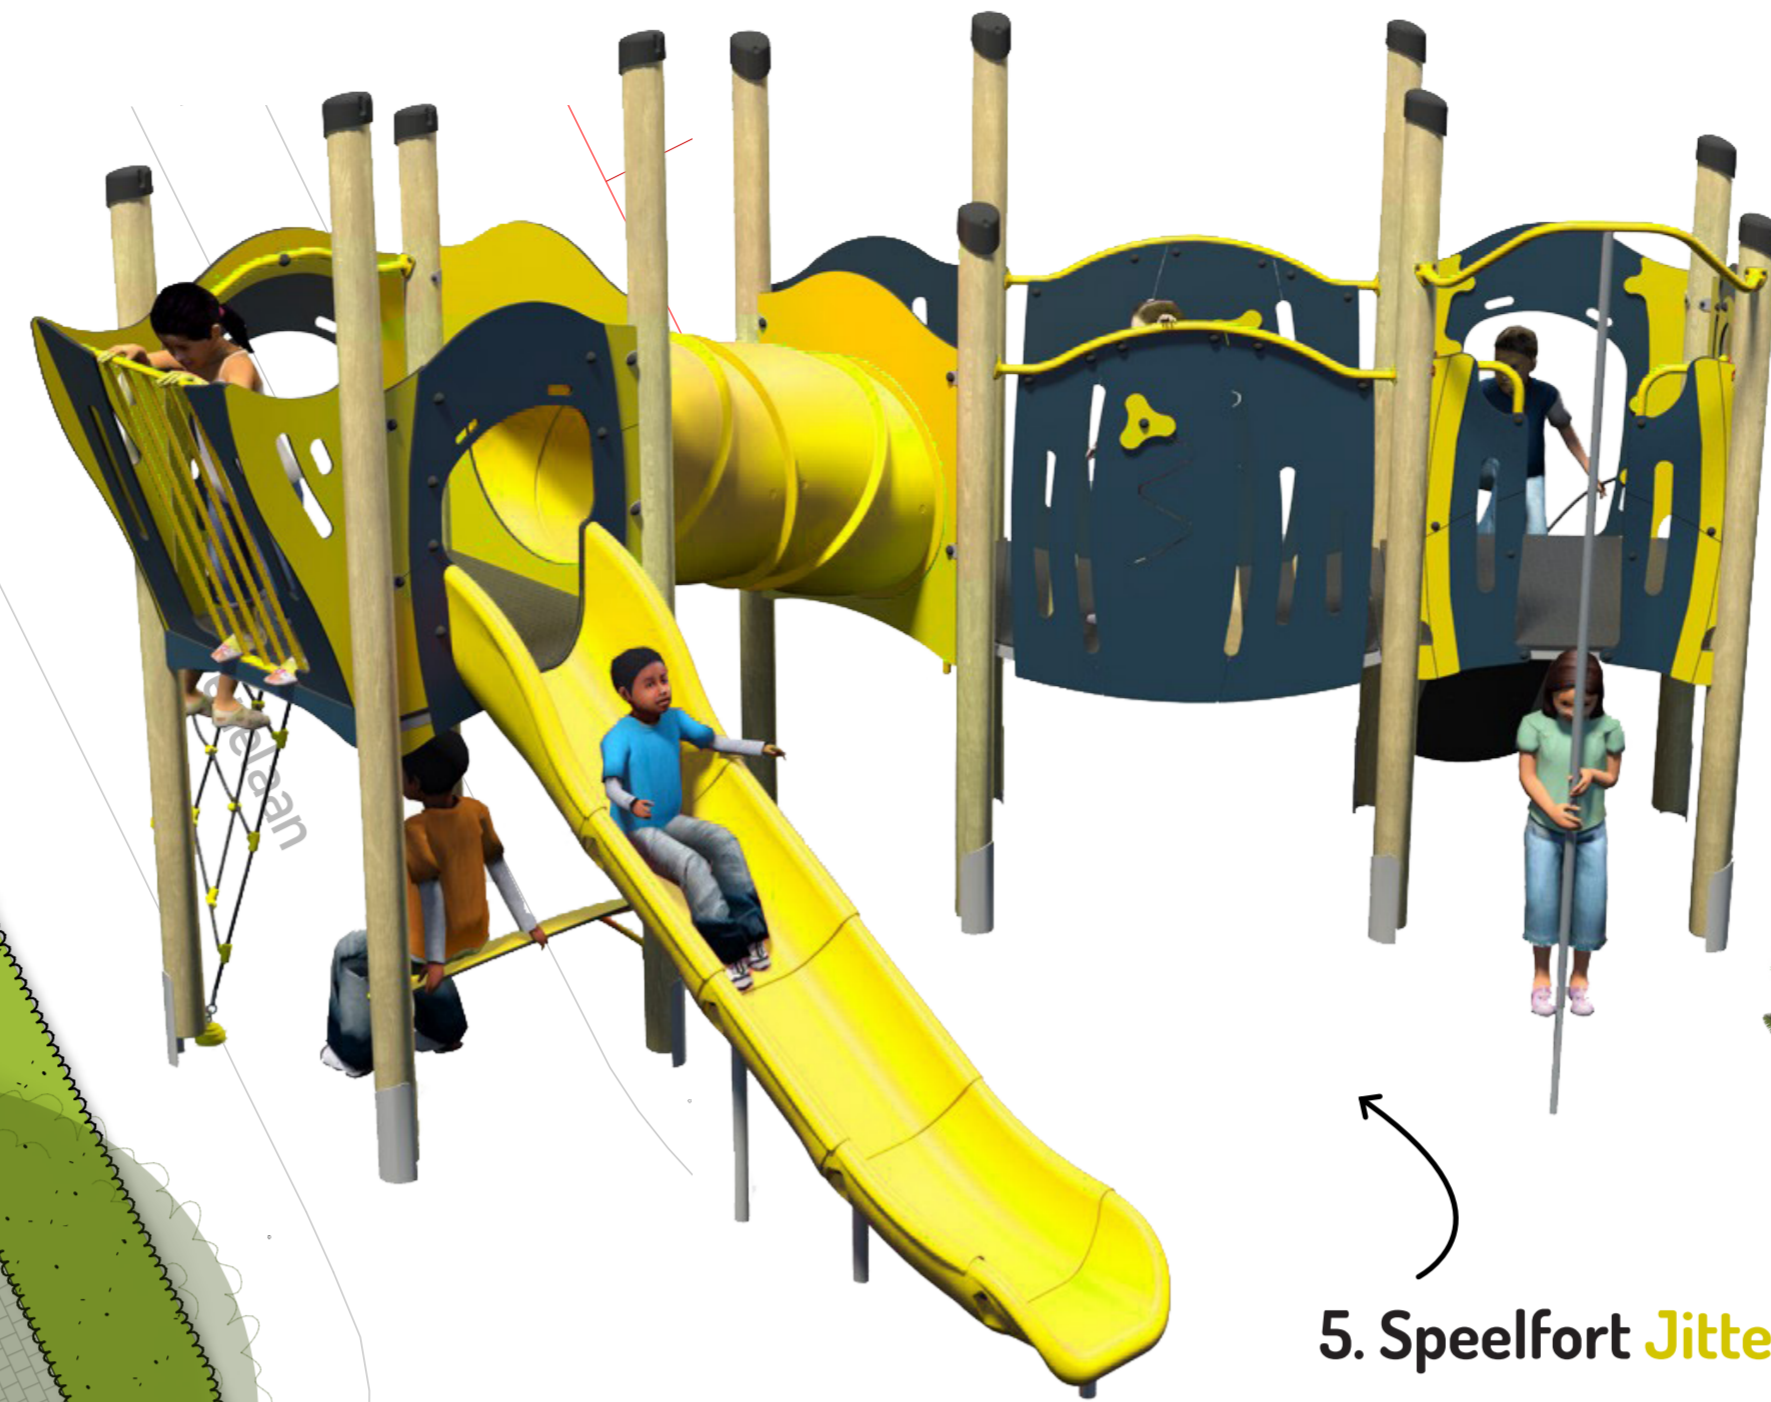


5. Speelfort Jitterbug



5. Speelfort Jitterbug

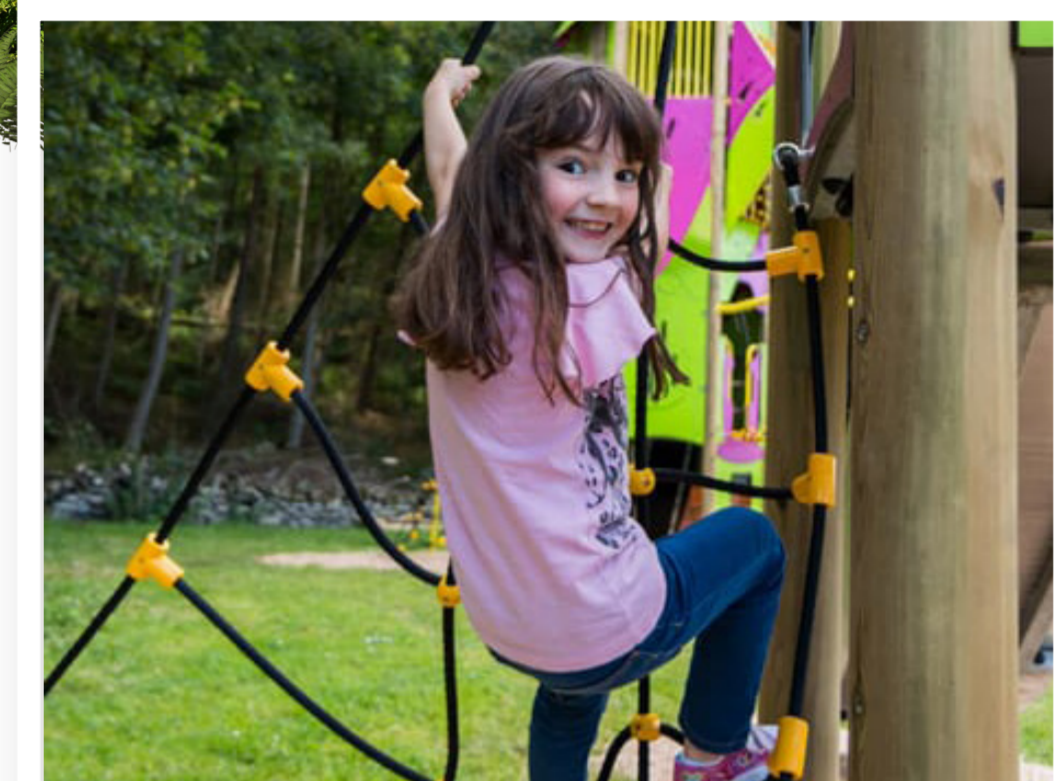

5. Speelfort Jitterbug

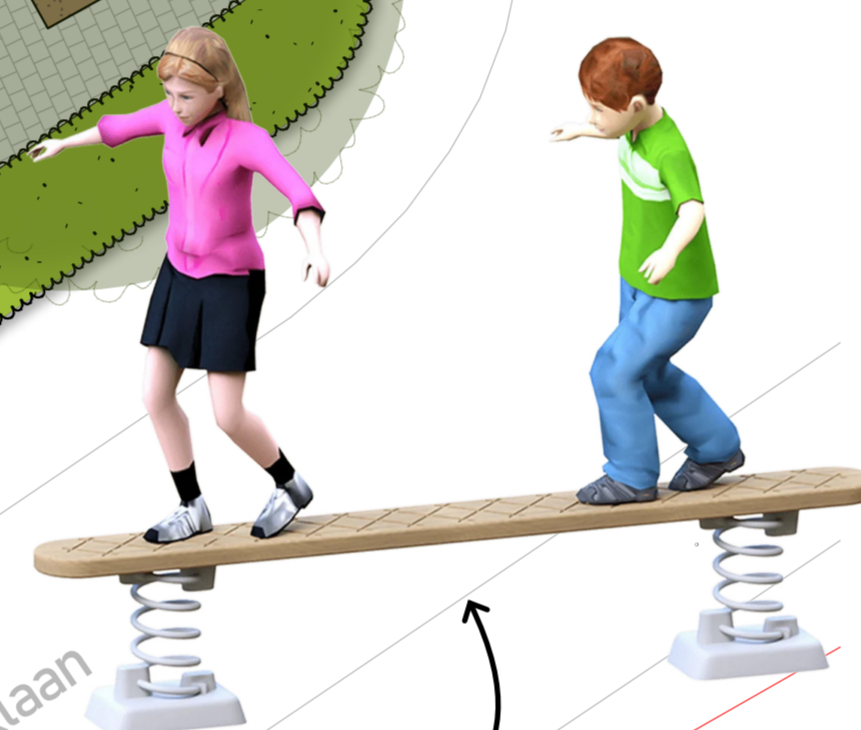

9. Wiebelplank



7. Bandenparcours



8. Balanceerparcours



Kunstgrasvormen



11. Dubbele schommel



3. Kabelbaan



Sociaal



Emotioneel



Motorisch



Cognitief



Communicatief



Moreel



Expressief

van **Ee**  
FUNDAMENT

In drie stappen plezier op je speelplaats!

- 3** Concept Van Ee Speel  
Competenties, zichtlijnen en meer
- 2** Kaders in het ontwerp  
Omgeving, budget, doelgroep etc.
- 1** Jullie visie  
Wat wil je bereiken?