




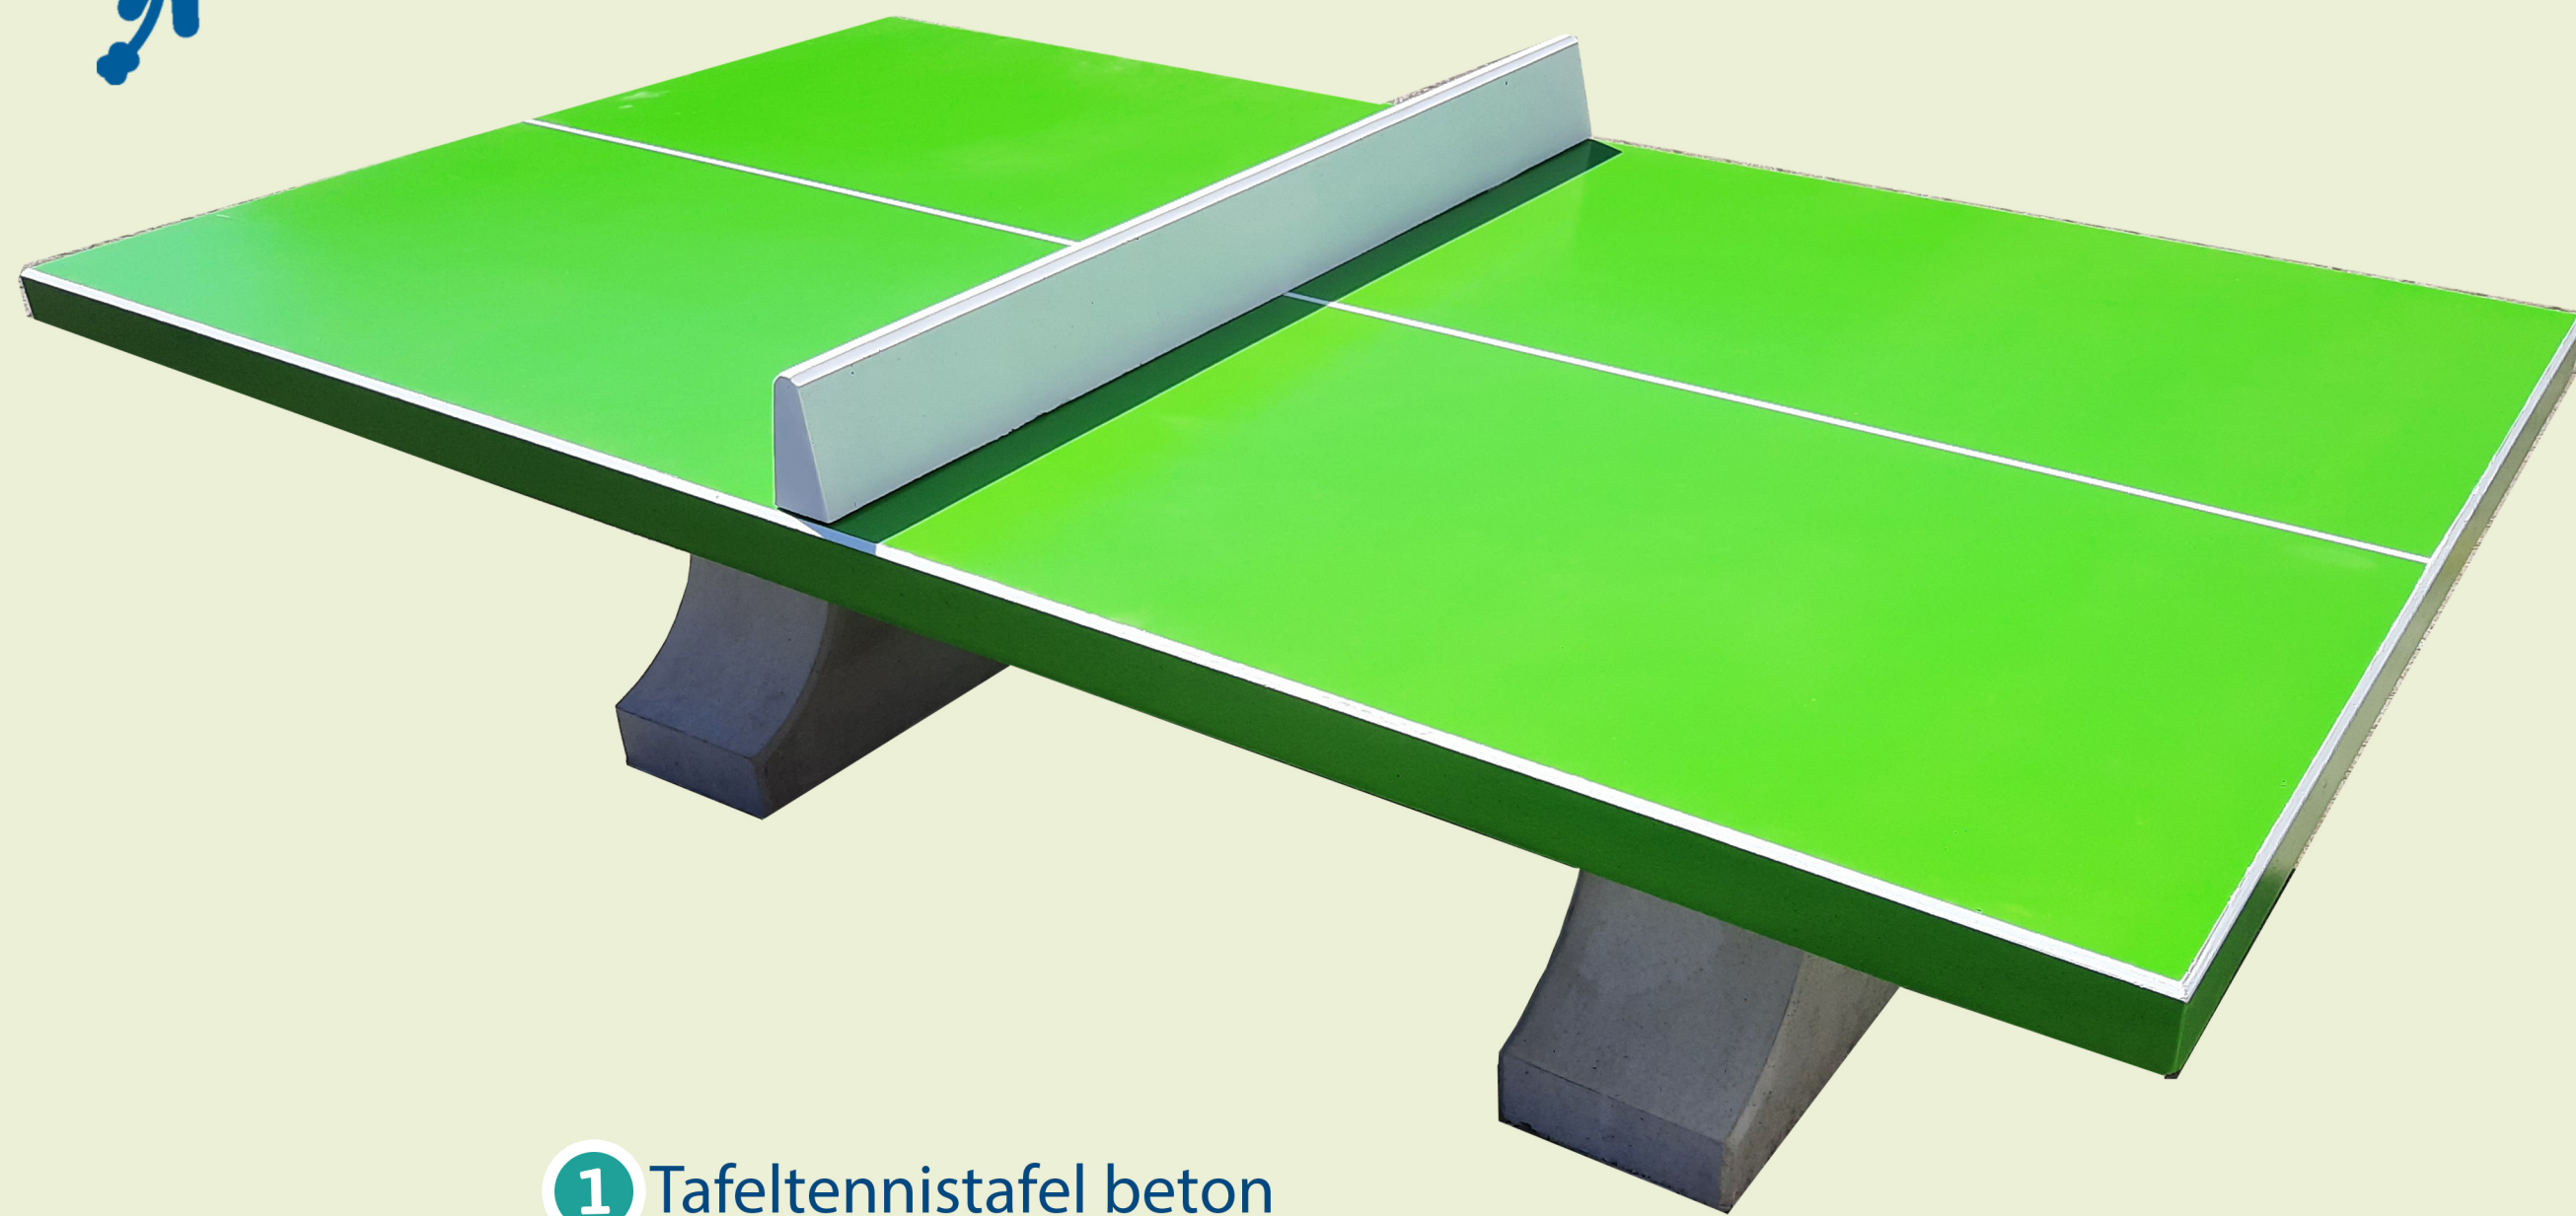

1 Tafeltennistafel beton

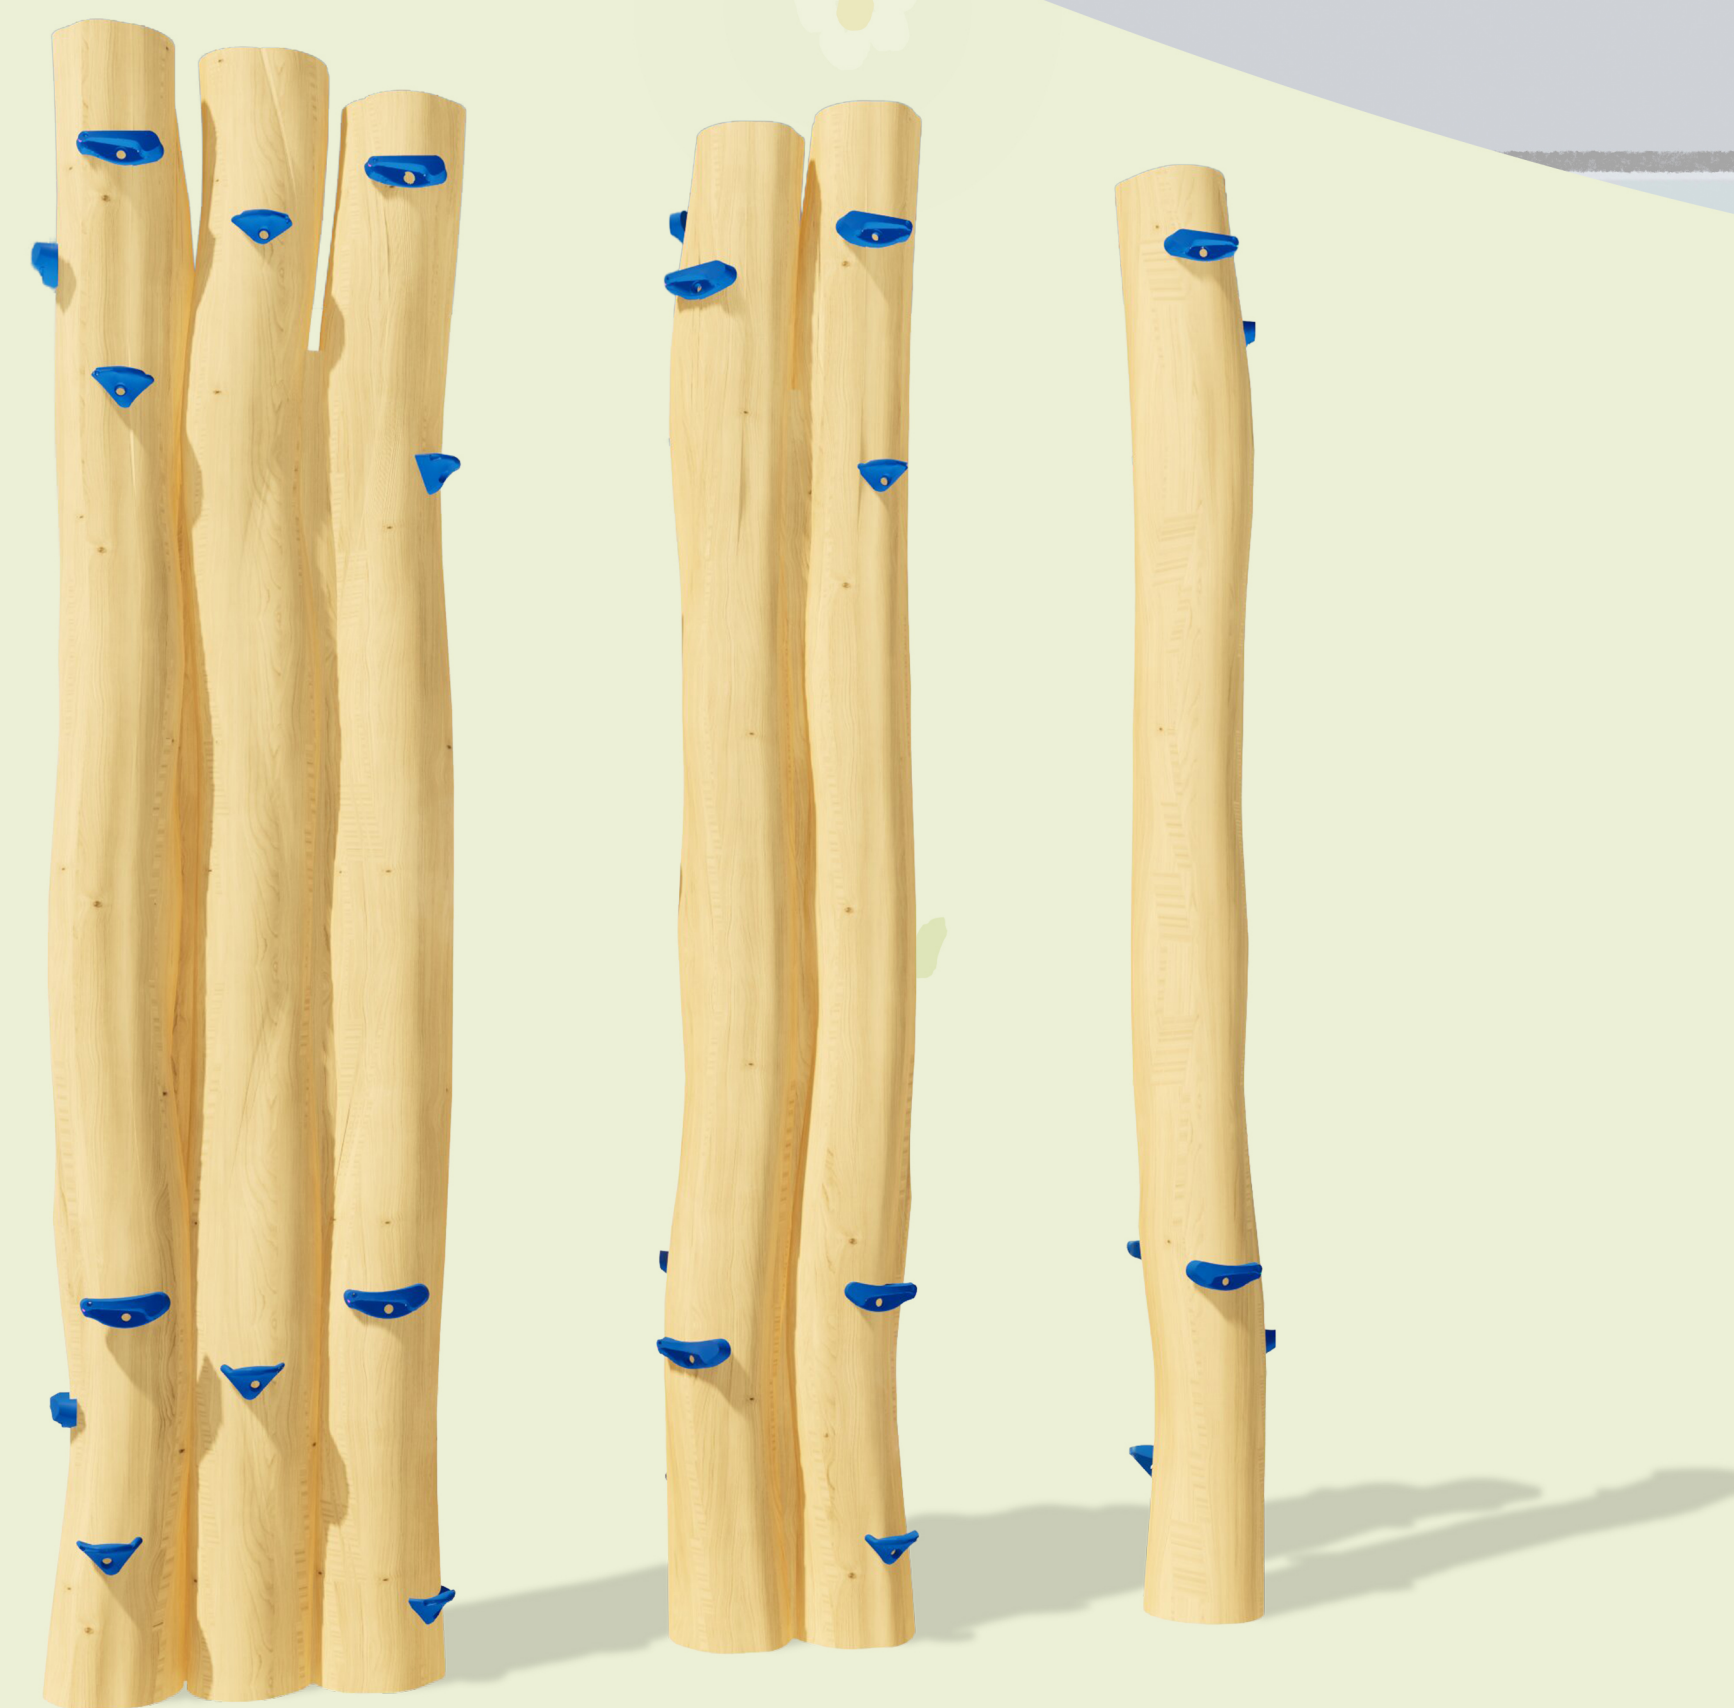

2 Klimtoestel Klimbos
(aangepast naar VH 60)

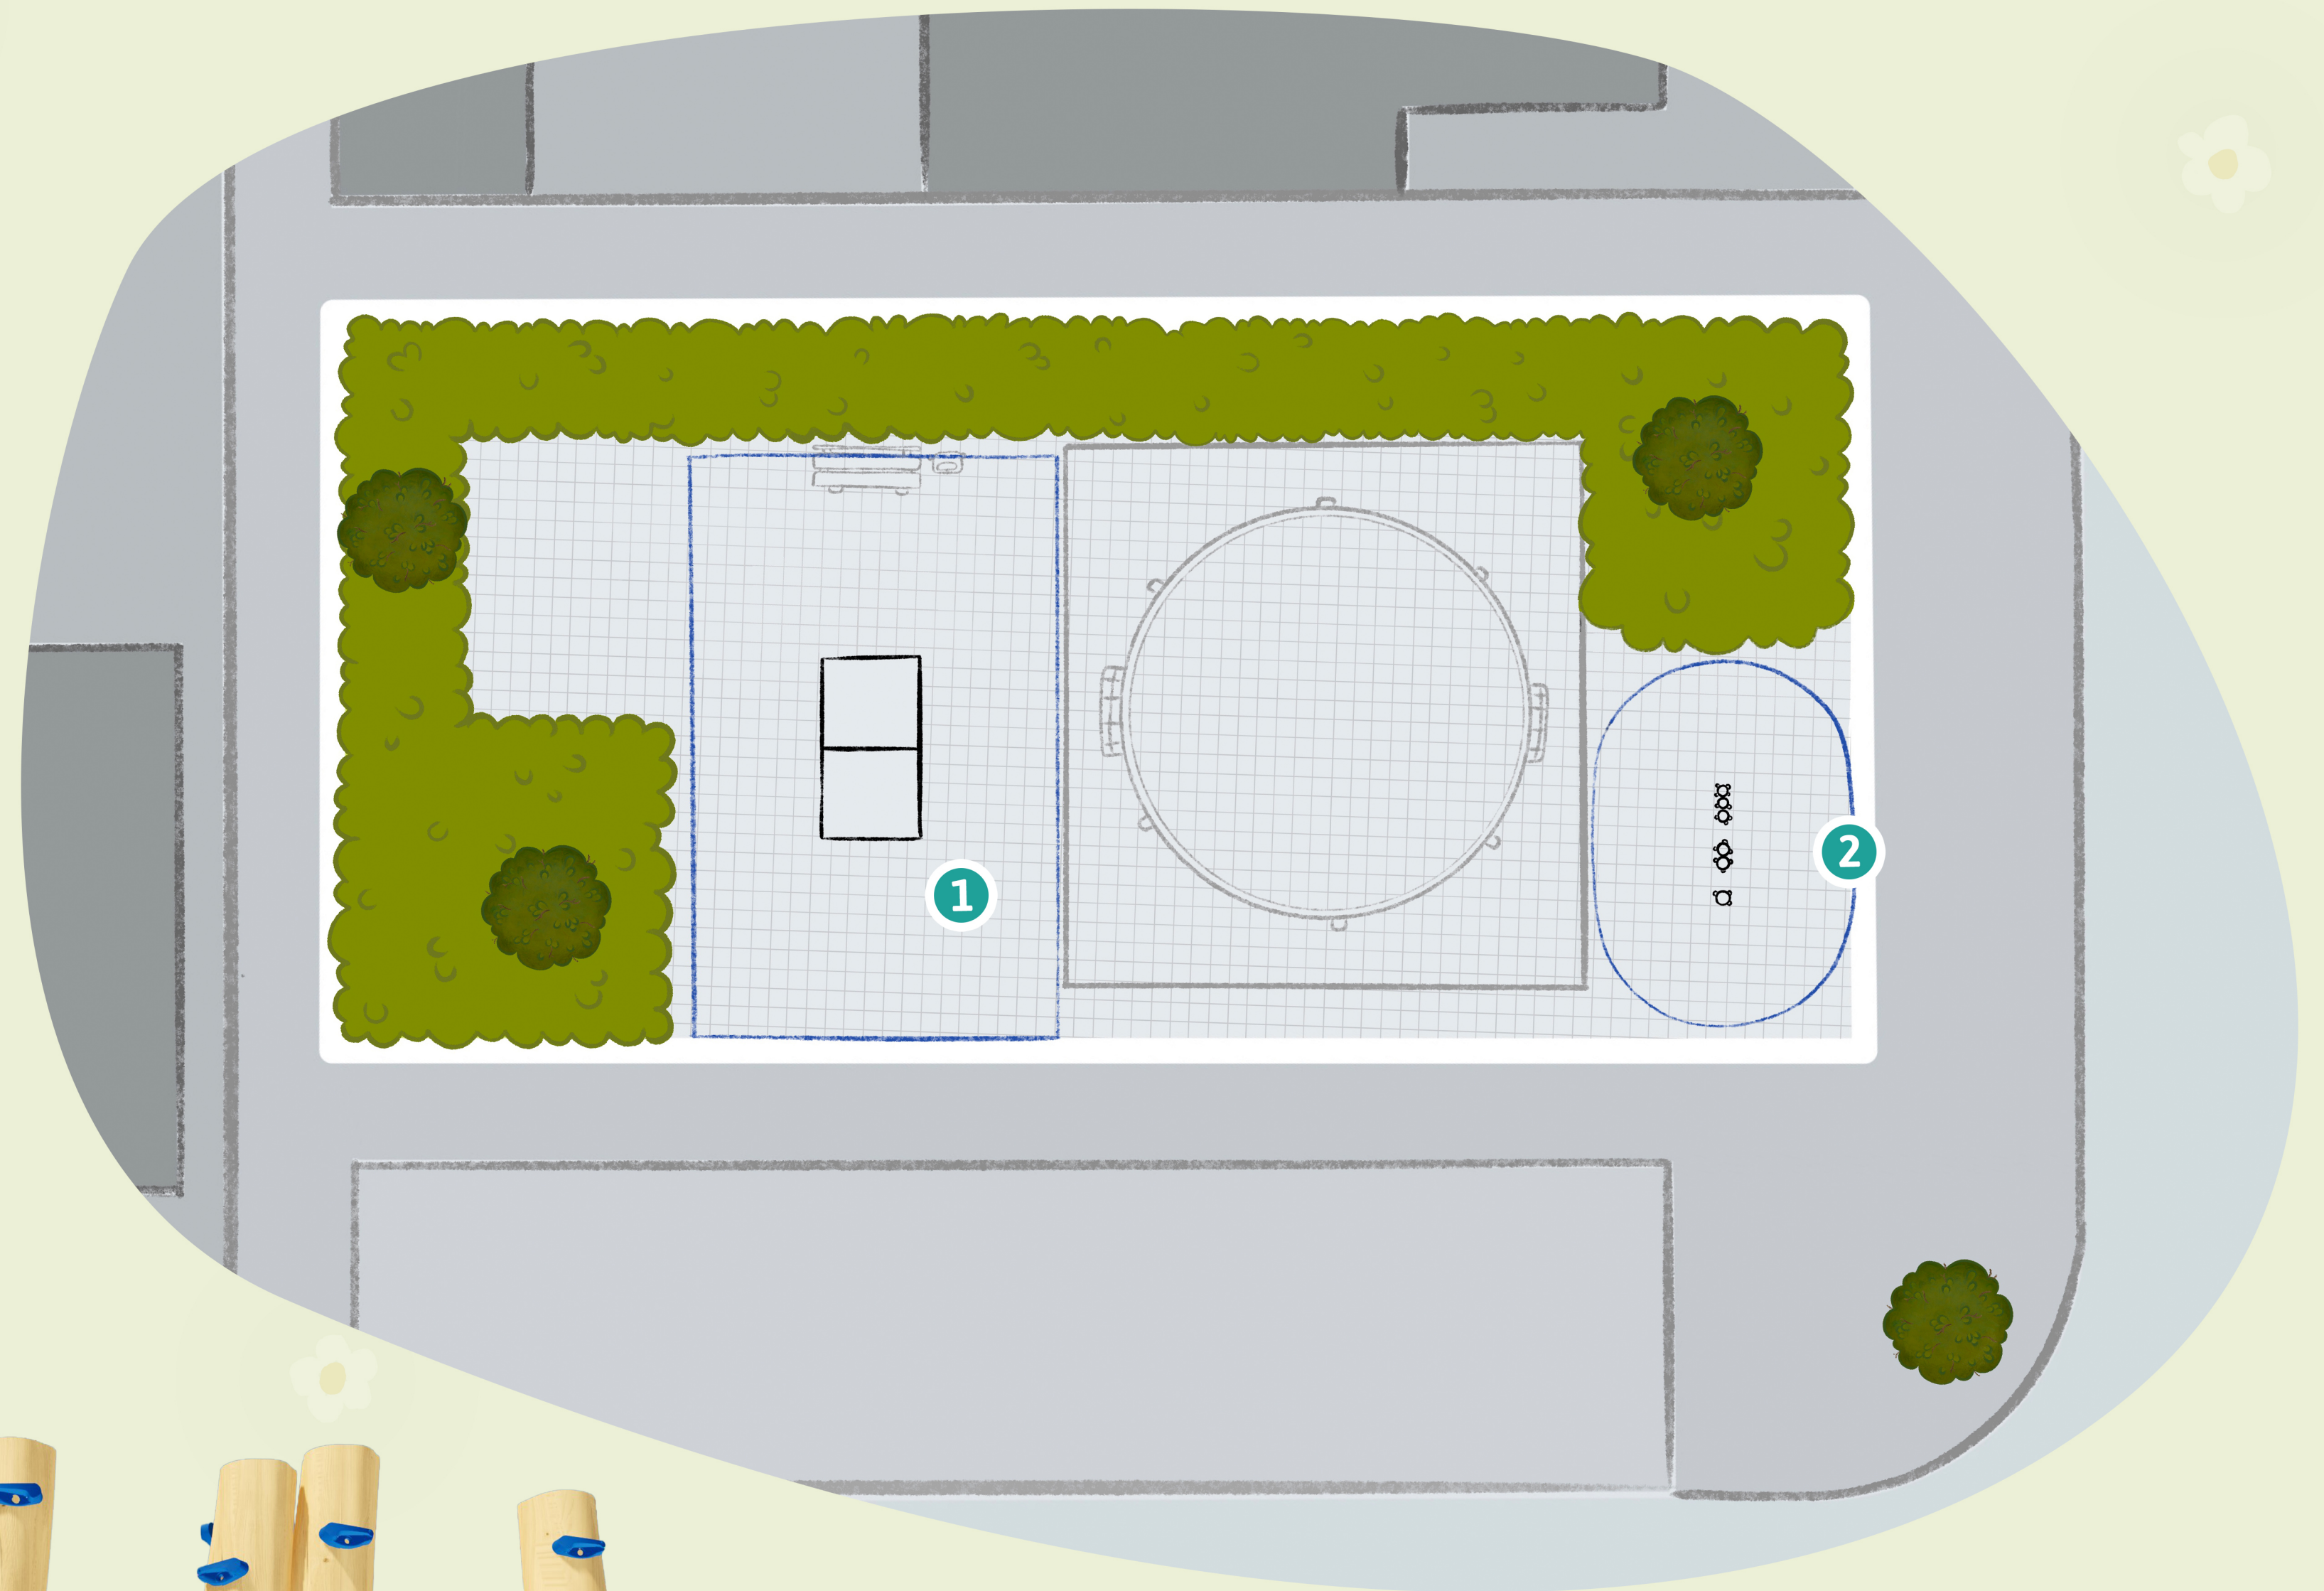