
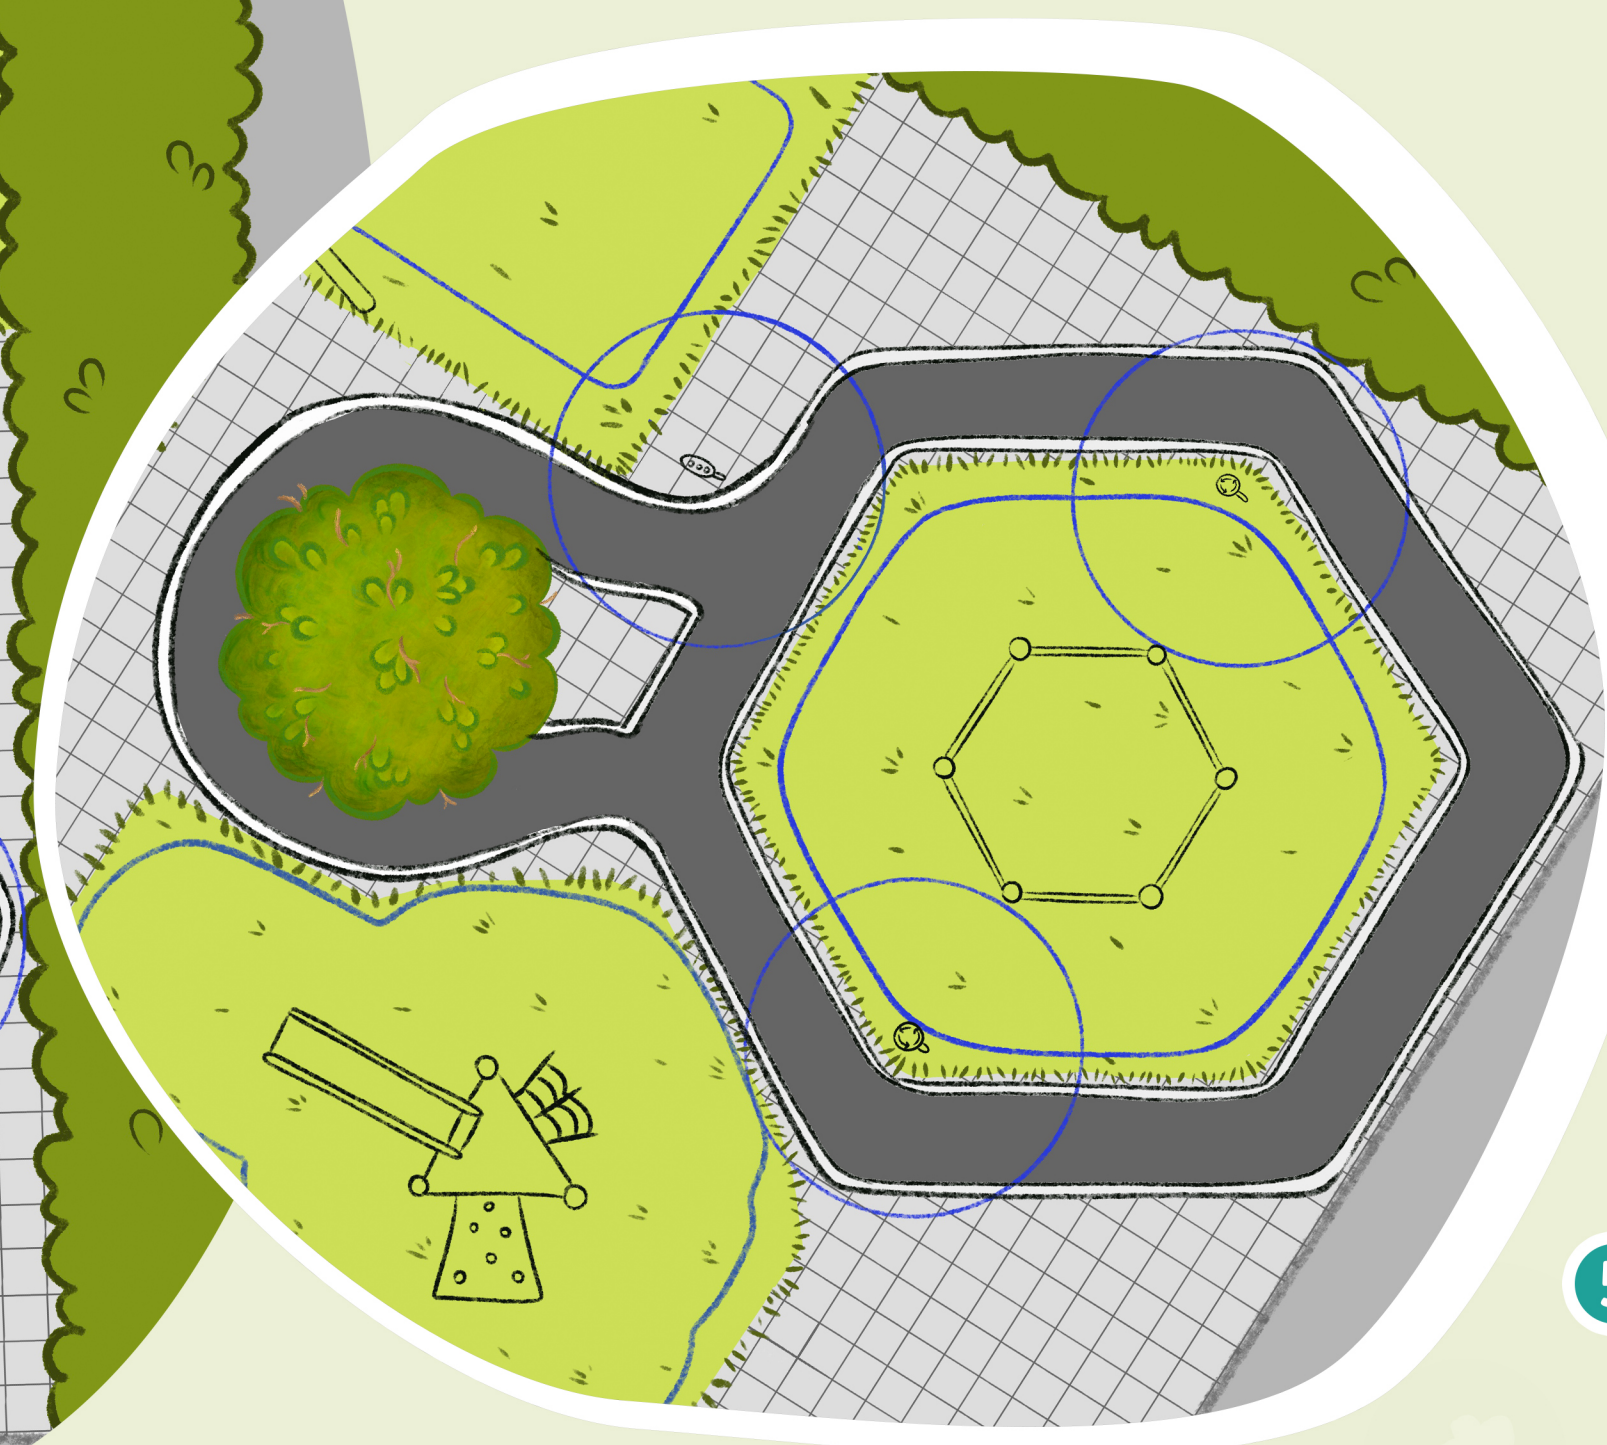
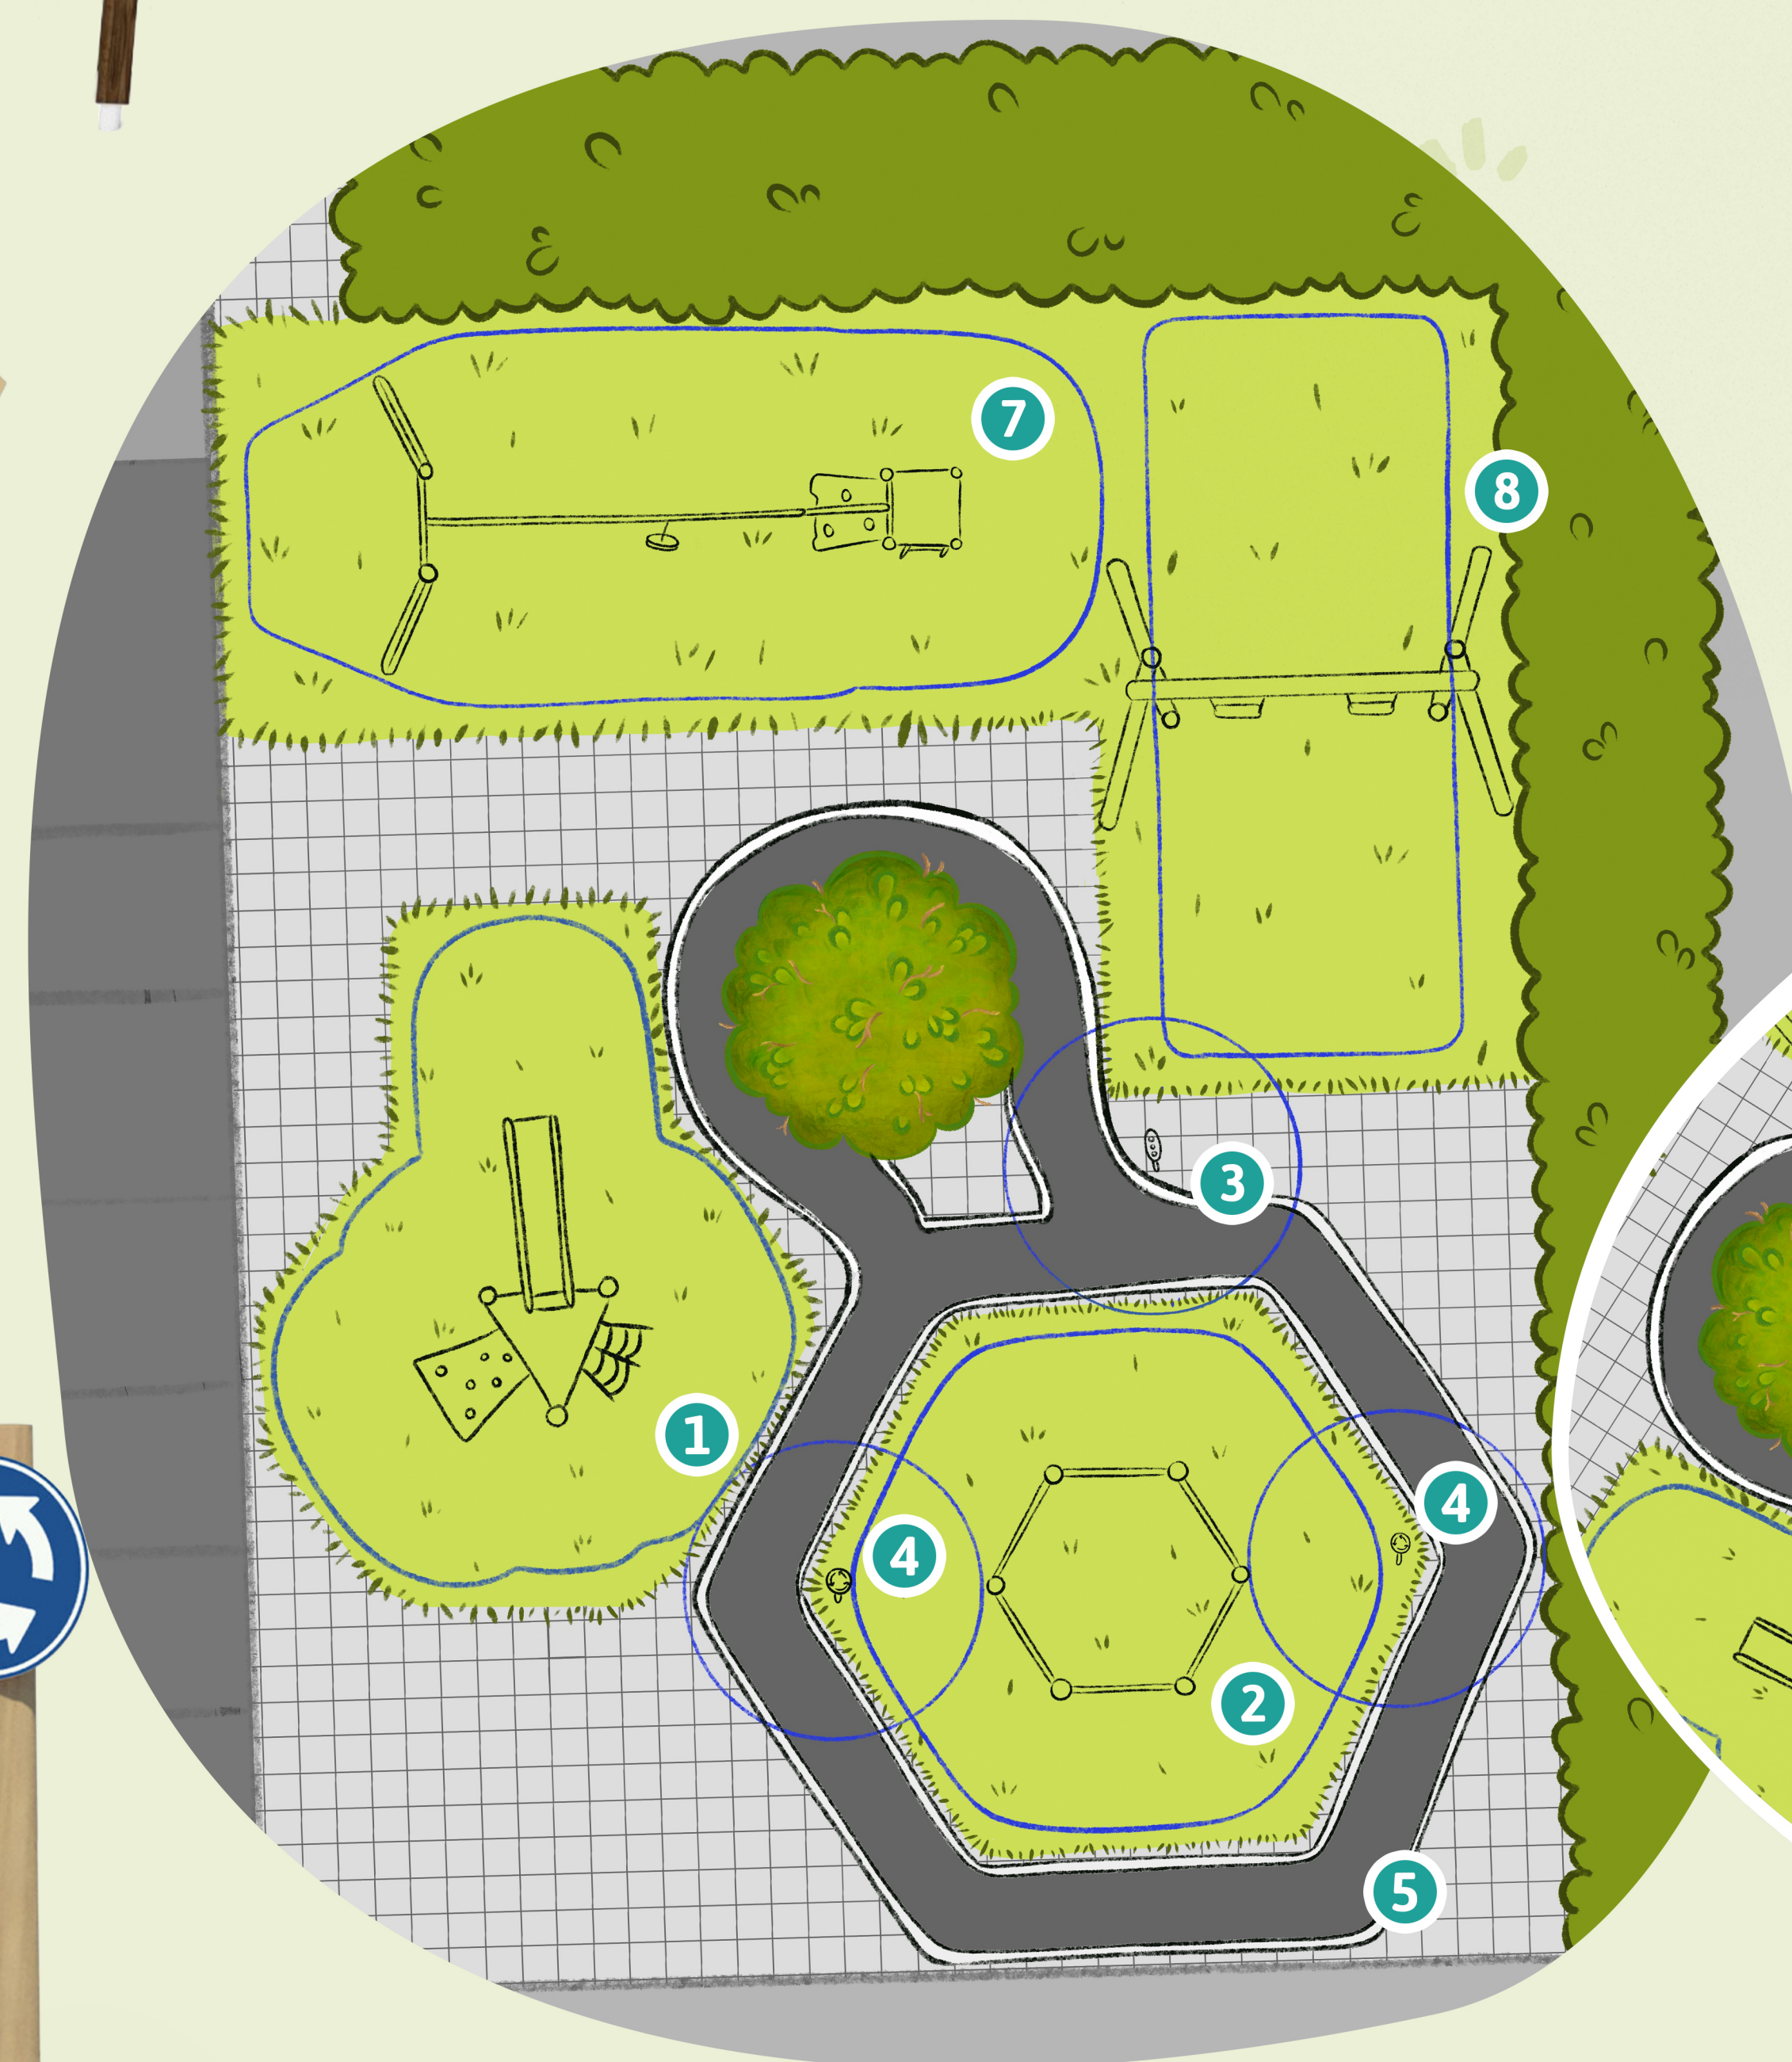
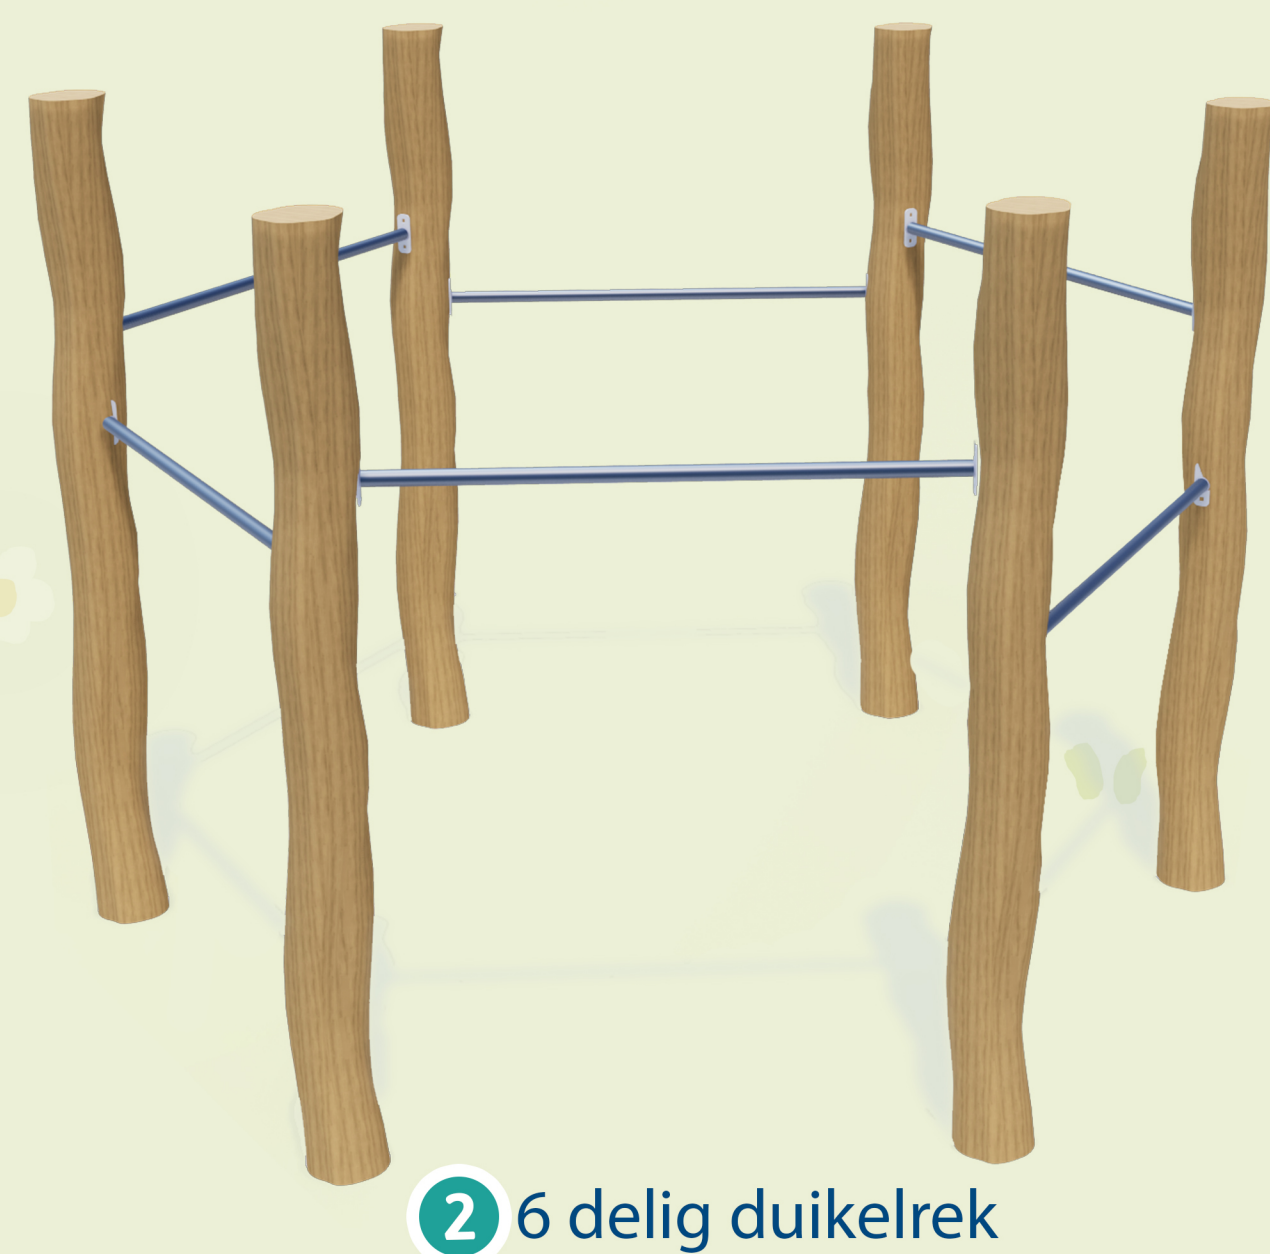
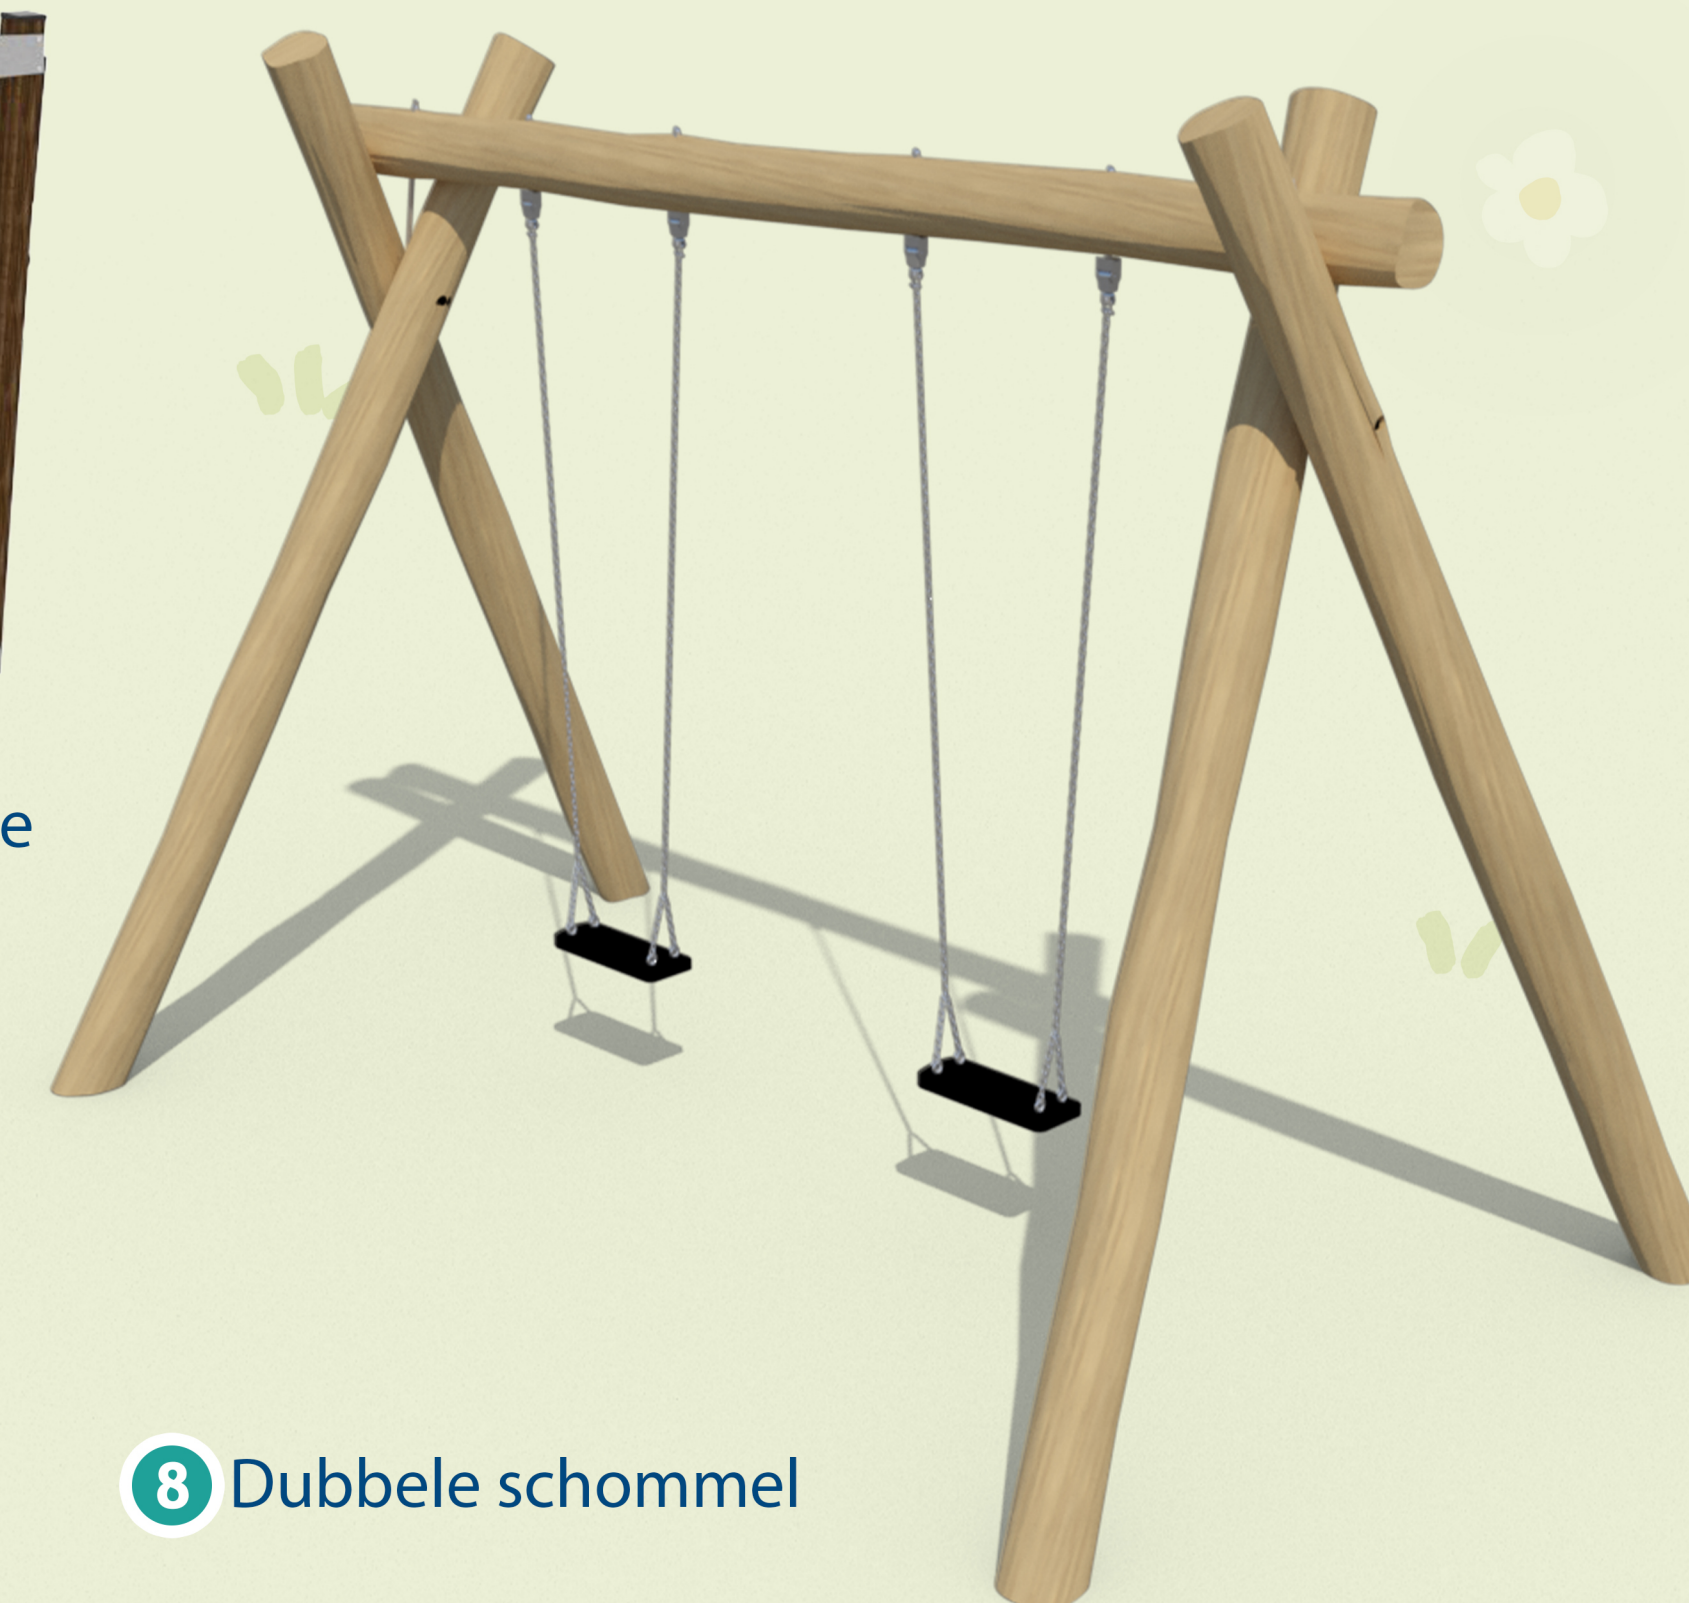


Willem van Steenberchstraat

GEMEENTE
MIDDEN-DEFLAND

Optie 3

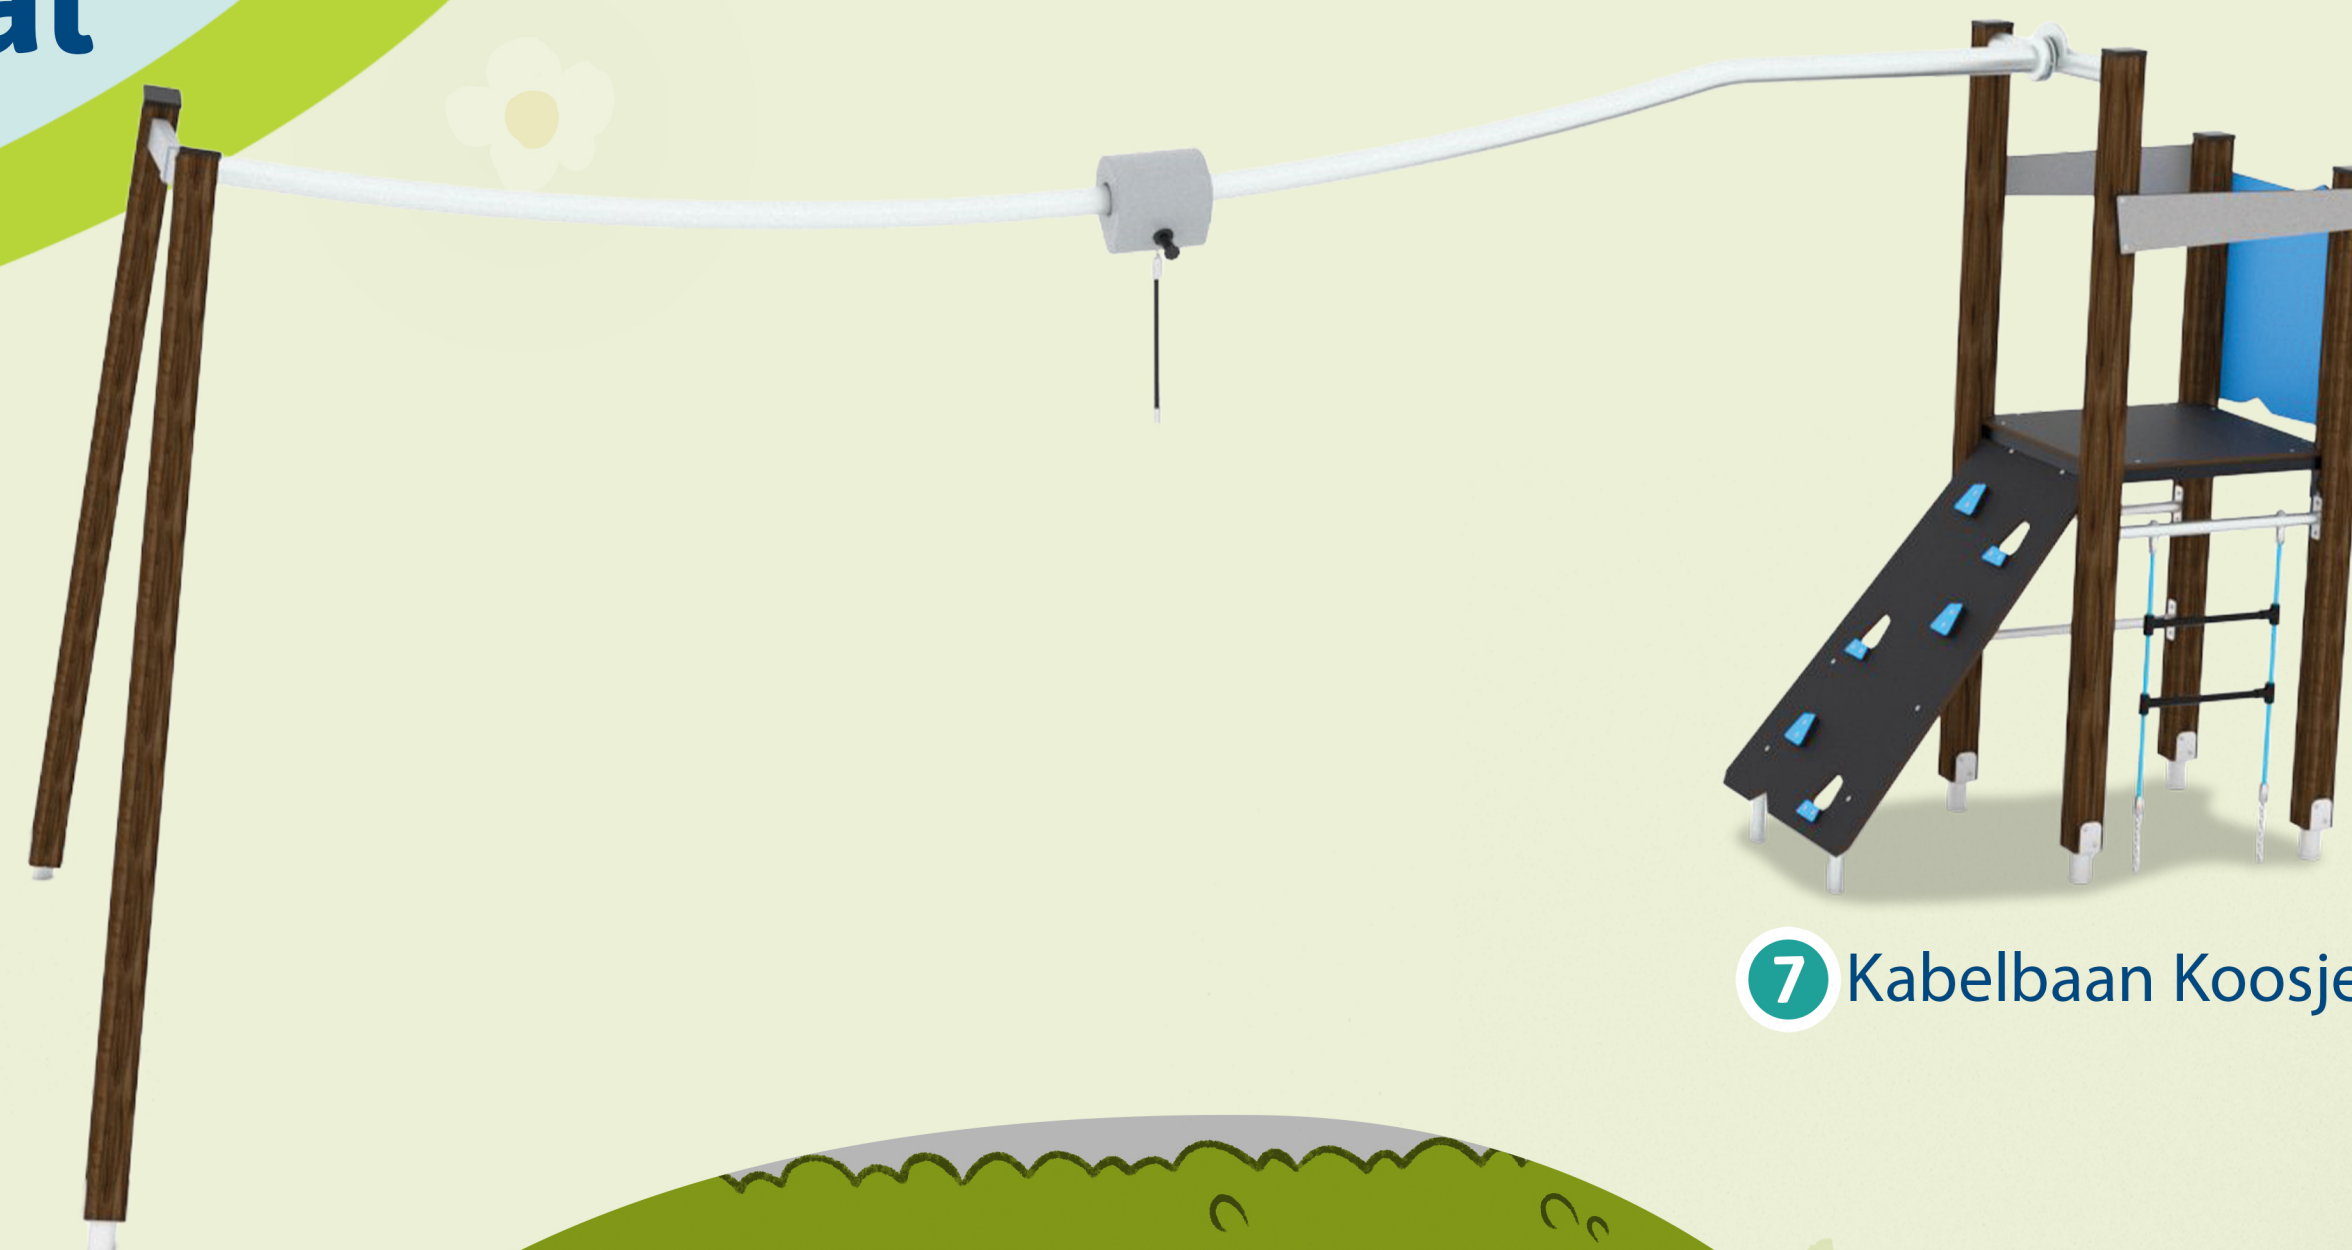

3 Verkeerslicht

4 Verkeersbord rotonde 2x

