

TEKENINGENSET

- MID.33.VO.TEK.01 SITUATIE_BESTAAND
- MID.33.VO.TEK.02 SITUATIE_NIEUW
- MID.33.VO.TEK.03 SITUATIE_NIEUW_K&L
- MID.33.VO.TEK.04 KEENENBURGWEG
- MID.33.VO.TEK.05 H.K. POOTPLEIN
- MID.33.VO.TEK.06 PROFIELEN_WEST
- MID.33.VO.TEK.07 KASTEELLAAN / PARKEERPLEIN
- MID.33.VO.TEK.08 MUSEUMPLEIN
- MID.33.VO.TEK.09 KASTEELTUIN
- MID.33.VO.TEK.10 PROFIELEN_OOST
- MID.33.VO.TEK.11 DETAIL_VERHARDING / GROEN / ZITELEMENT
- MID.33.VO.TEK.12 DETAIL_PARKEREN
- MID.33.VO.TEK.13 BOMENPLAN_BESTAAND
- MID.33.VO.TEK.14 BOMENPLAN_NIEUW
- MID.33.VO.TEK.15 BEPLANTINGSPLAN

MID.33_CENTRUMPLAN SCHIIPLUIDEN

VOORLOPIG ONTWERP

TEKENINGNUMMER	DATUM	VERSIE	STATUS
VOORBLAD	21.10.2025	0.9	DEFINITIEF
GETEKEND	SCHAAL	EENHEID	FORMAAT
WD		MM	A4 (297X210)




SITUATIE
SCHAAL 1:500

LEGENDA

WERKGRENZEN


- rijbaan_road
- rijbaan_grijs/bruin
- trottoir_road
- trottoir_grijs
- parkeervak_road
- parkeervak_antraciet
- parkeervak_groen
- parkeervak_groen + klinkers
- halfverharding
- natuursteen
- zitelement
- brug_cortenstaal
- muur Kasteel Keenenburg
- inritverloopband (oversteekplaats)
- geleideband
- boom
- groen
- lichtmast_bestaad
- lichtmast_nieuw
- container
- parkeerplaats mindervaliden
- EV1 snelladen
- EV2 openbare laadplek
- N.B. zie materialenstaat

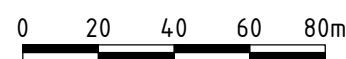

TOELICHTING

- OP DEZE TEKENING IS HET AUTEURSRECHT VAN TOEPASSING. COPYRIGHT IPV DELFT
- DEZE TEKENING KAN NIET WORDEN GEBRUIKT ALS PRODUCTIETEKENING
- PRODUCTIETEKENINGEN DIENEN VOOR UITVOERING TER CONTROLE TE WORDEN VOORGELEGD AAN IPV DELFT
- ALLE MATEN IN MILLIMETERS, TENZIJ ANDERS VERMELD
- PEELMATEN IN METERS T.O.V. N.A.P.
- GROELEN IN HET 300 GRADELIJKE STELSEL
- COORDINATEN IN MILLIMETERS IN HET RD-STELSEL

PROJECT			
MID.33_CENTRUMPLAN SCHIPLUIDEN			
OPDRACHTGEVER			
GEMEENTE MIDDEN-DELFLAND			
ONDERDEEL			
SITUATIE_BESTAAND			
TEKENINGNUMMER	DATUM	VERSIE	STATUS
MID.33.VO.TEK.01	21.10.2025	0.9	DEFINITIEF
GETEKEND	SCHAAL	EENHEID	FORMAAT
WD	1:500	MM	A1 (841x594)

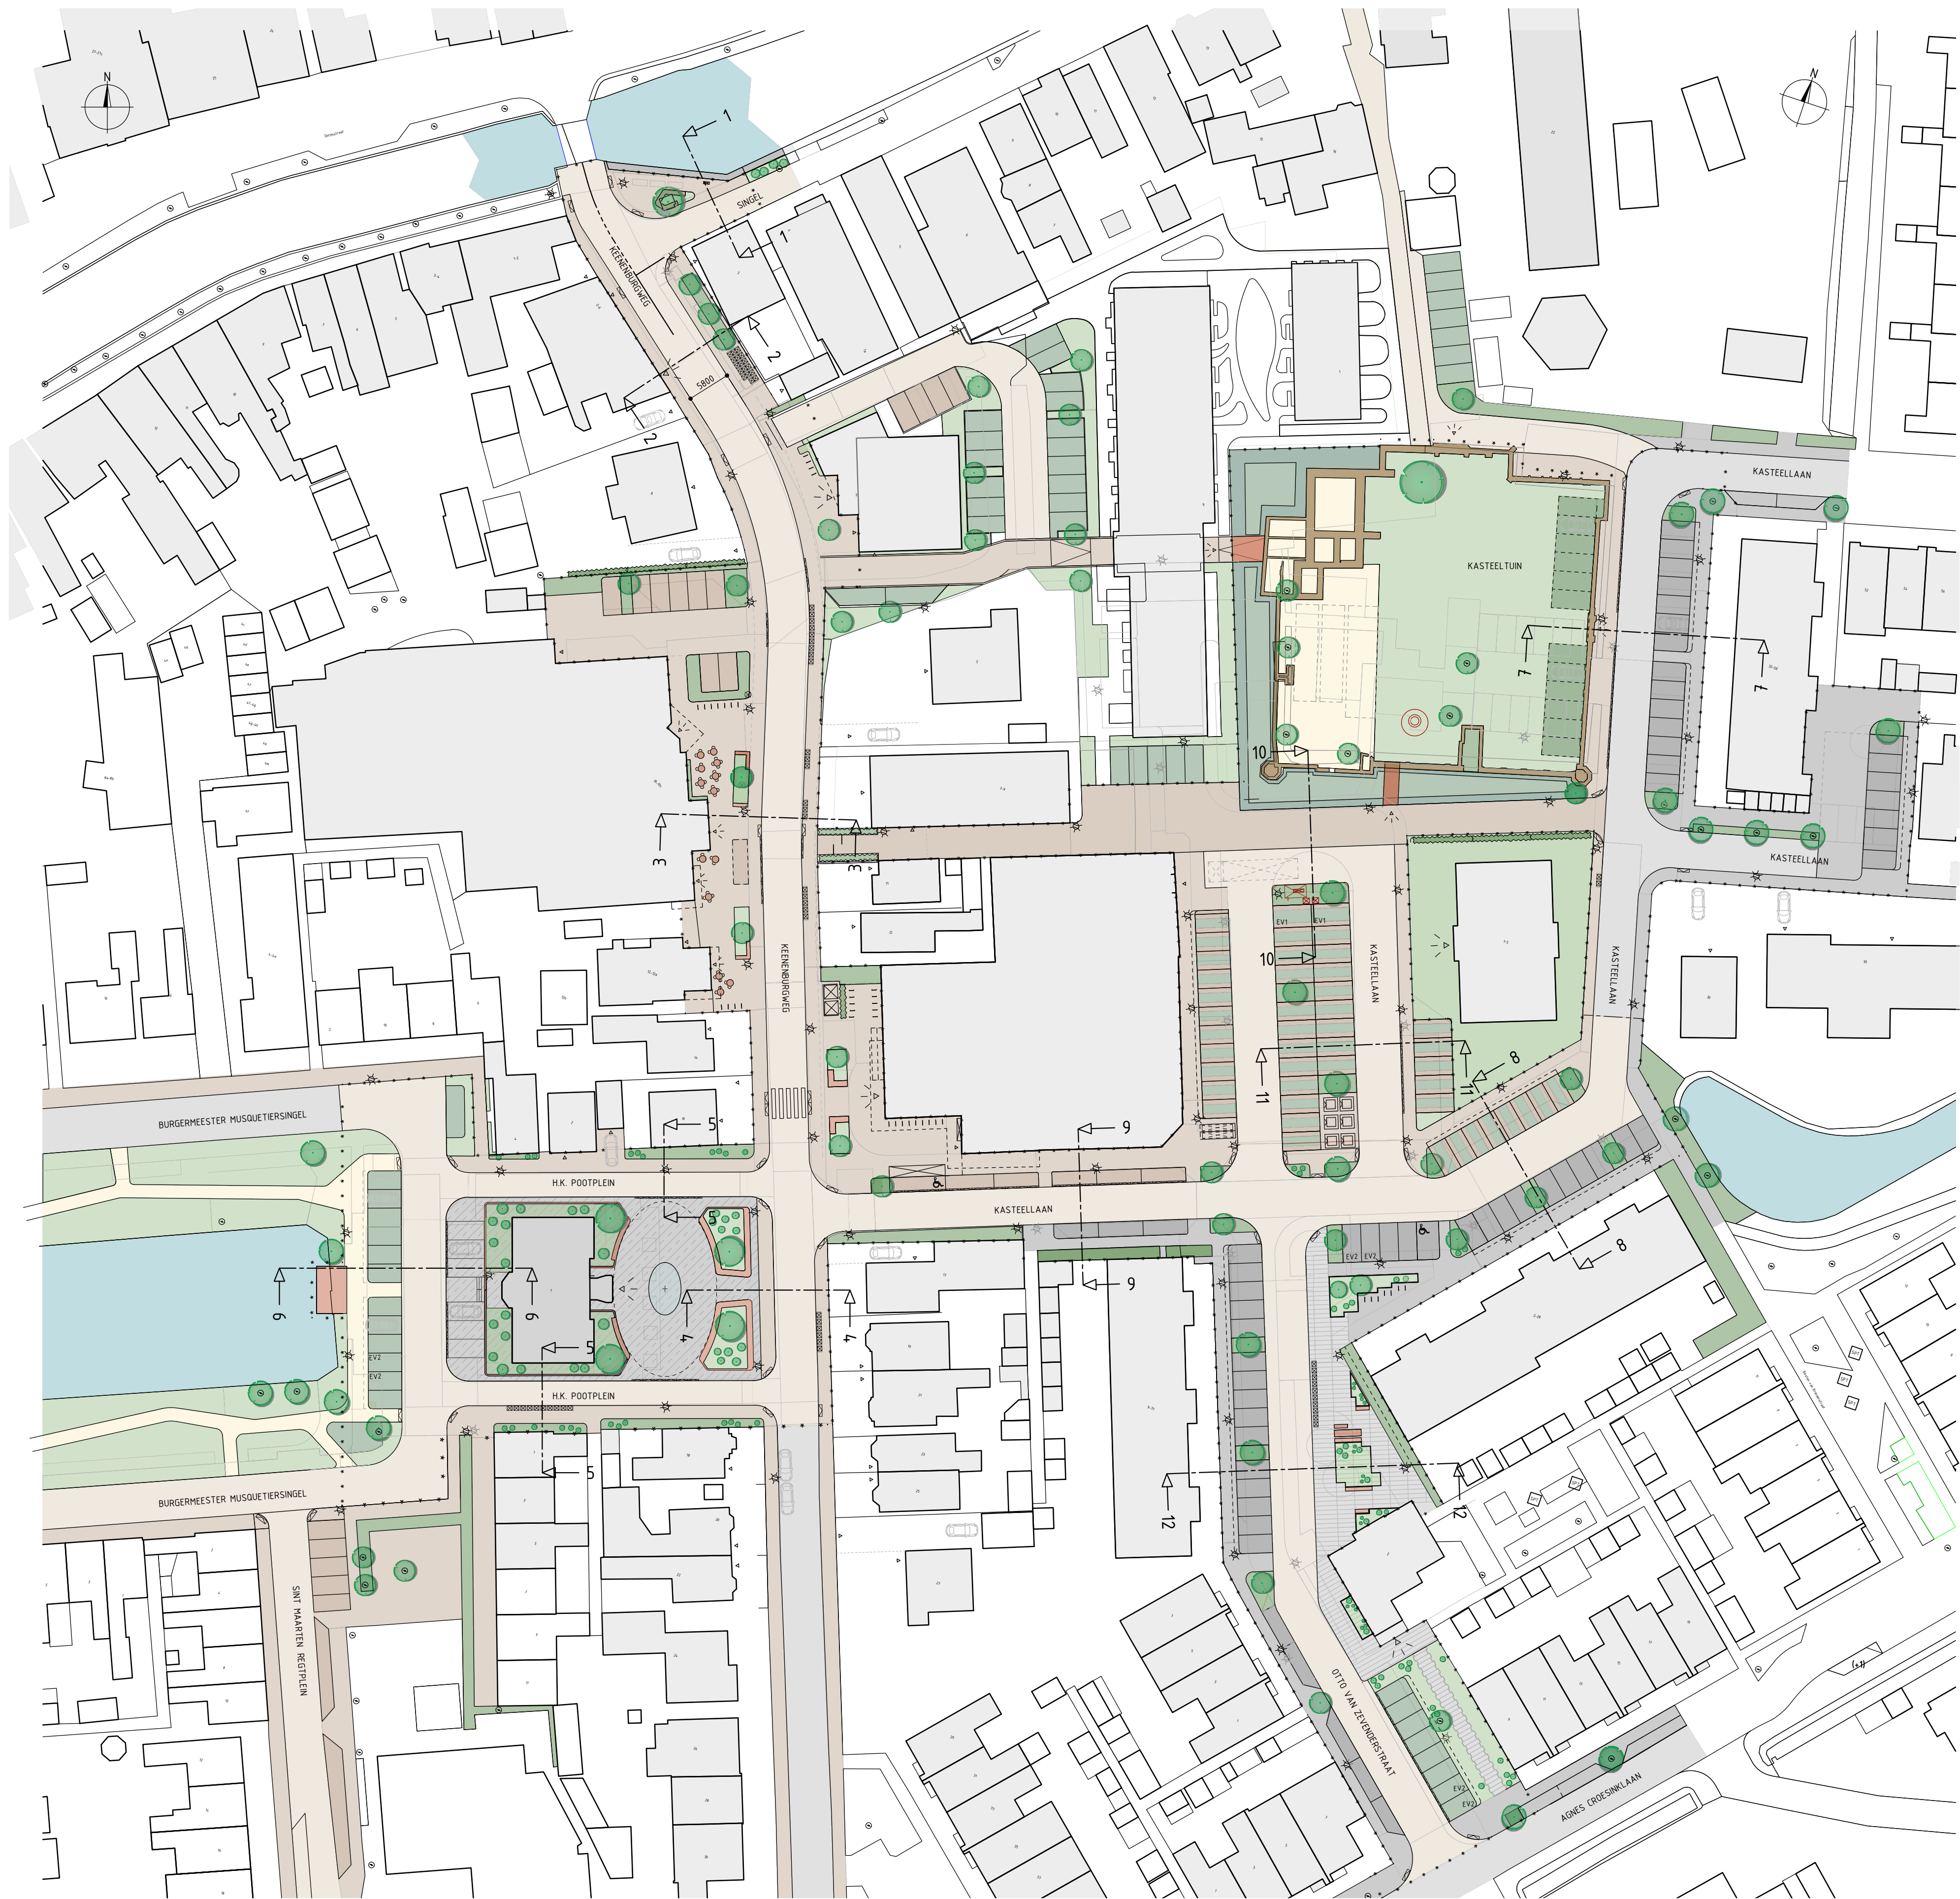

SITUATIE
SCHAAL 1:500

LEGENDA	
WERKGRENZEN	
rijbaan_ood	
rijbaan_grijs/bruin	
trottoir_ood	
trottoir_grijs	
parkeervak_ood	
parkeervak_antraciet	
parkeervak_groen	
parkeervak_groen + klinkers	
halfverharding	
natuursteen	
zitelement	
brug_cortenstaal	
muur_Kasteel_Keenenburg	
inritverloopband (oversteekplaats)	
geleideband	
boom	
groen	
lichtmast_bestaand	
lichtmast_nieuw	
container	
parkeerplaats_mindervaliden	
EV1	snelladen
EV2	openbare laadplek
N.B.	zie materialenstaat

0 20 40 60 80m


TOELICHTING
- OP DEZE TEKENING IS HET AUTEURSRECHT VAN TOEPASSING. COPYRIGHT IPV DELFT
- DEZE TEKENING KAN NIET WORDEN GEBRUIKT ALS PRODUCTIETEKENING
- PRODUCTIETEKENINGEN DIENEN VOOR UITVOERING TER CONTROLE TE WORDEN VOORGELEED AAN IPV DELFT
- ALLE MATEN IN MILLIMETERS, TENZIJ ANDERS VERMELD
- PELMATEN IN METERS T.O.V. N.A.P.
- GROELEN IN HET 300 GRADEEN STELSEL
- COORDINATEN IN MILLIMETERS IN HET RD-STELSEL

PROJECT			
MID.33_CENTRUMPLAN SCHIPLUIDEN			
OPDRACHTGEVER			
GEMEENTE MIDDEN-DELFLAND			
ONDERDEEL			
SITUATIE_NIEUW			
TEKENINGNUMMER	DATUM	VERSIE	STATUS
MID.33.VO.TEK.02	21.10.2025	0.9	DEFINITIEF
GETEKEND	SCHAAL	EENHEID	FORMAAT
WD	1:500	MM	A1 (841x594)




SITUATIE
SCHAAL 1:500

LEGENDA	
	werkgrenzen
	riool_druk_G
	riool_vrijverval
	water
	LS_laagspanning
	MS_middenspanning
	gas_L0
	data
	mantelbuis

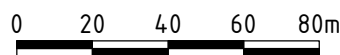


TOELICHTING
- OP DEZE TEKENING IS HET AUTEURSRECHT VAN TOEPASSING. COPYRIGHT
IPV DELFT
- DEZE TEKENING KAN NIET WORDEN GEBRUIKT ALS PRODUCTIETEKENING
- PRODUCTIETEKENINGEN DIENEN VOOR UITVOERING TER CONTROLE TE
WORDEN VOORGELEED AAN IPV DELFT
- ALLE MATEN IN MILLIMETERS, TENZIJ ANDERS VERMELD
- PELMATEN IN METERS T.O.V. N.A.P.
- GRADEN IN HET 360 GRADEN STELSEL
- COORDINATEN IN MILLIMETERS IN HET RD-STELSEL


PROJECT			
MID.33_CENTRUMPLAN SCHIPLUIDEN			
OPDRACHTGEVER			
GEMEENTE MIDDEN-DELFLAND			
ONDERDEEL			
SITUATIE_NIEUW_KABELS EN LEIDINGEN			
TEKENINGNUMMER	DATUM	VERSIE	STATUS
MID.33.VO.TEK.03	21.10.2025	0.9	DEFINITIEF
GETEKEND	SCHAAL	EENHEID	FORMAAT
WD	1:500	MM	A1 (841x594)

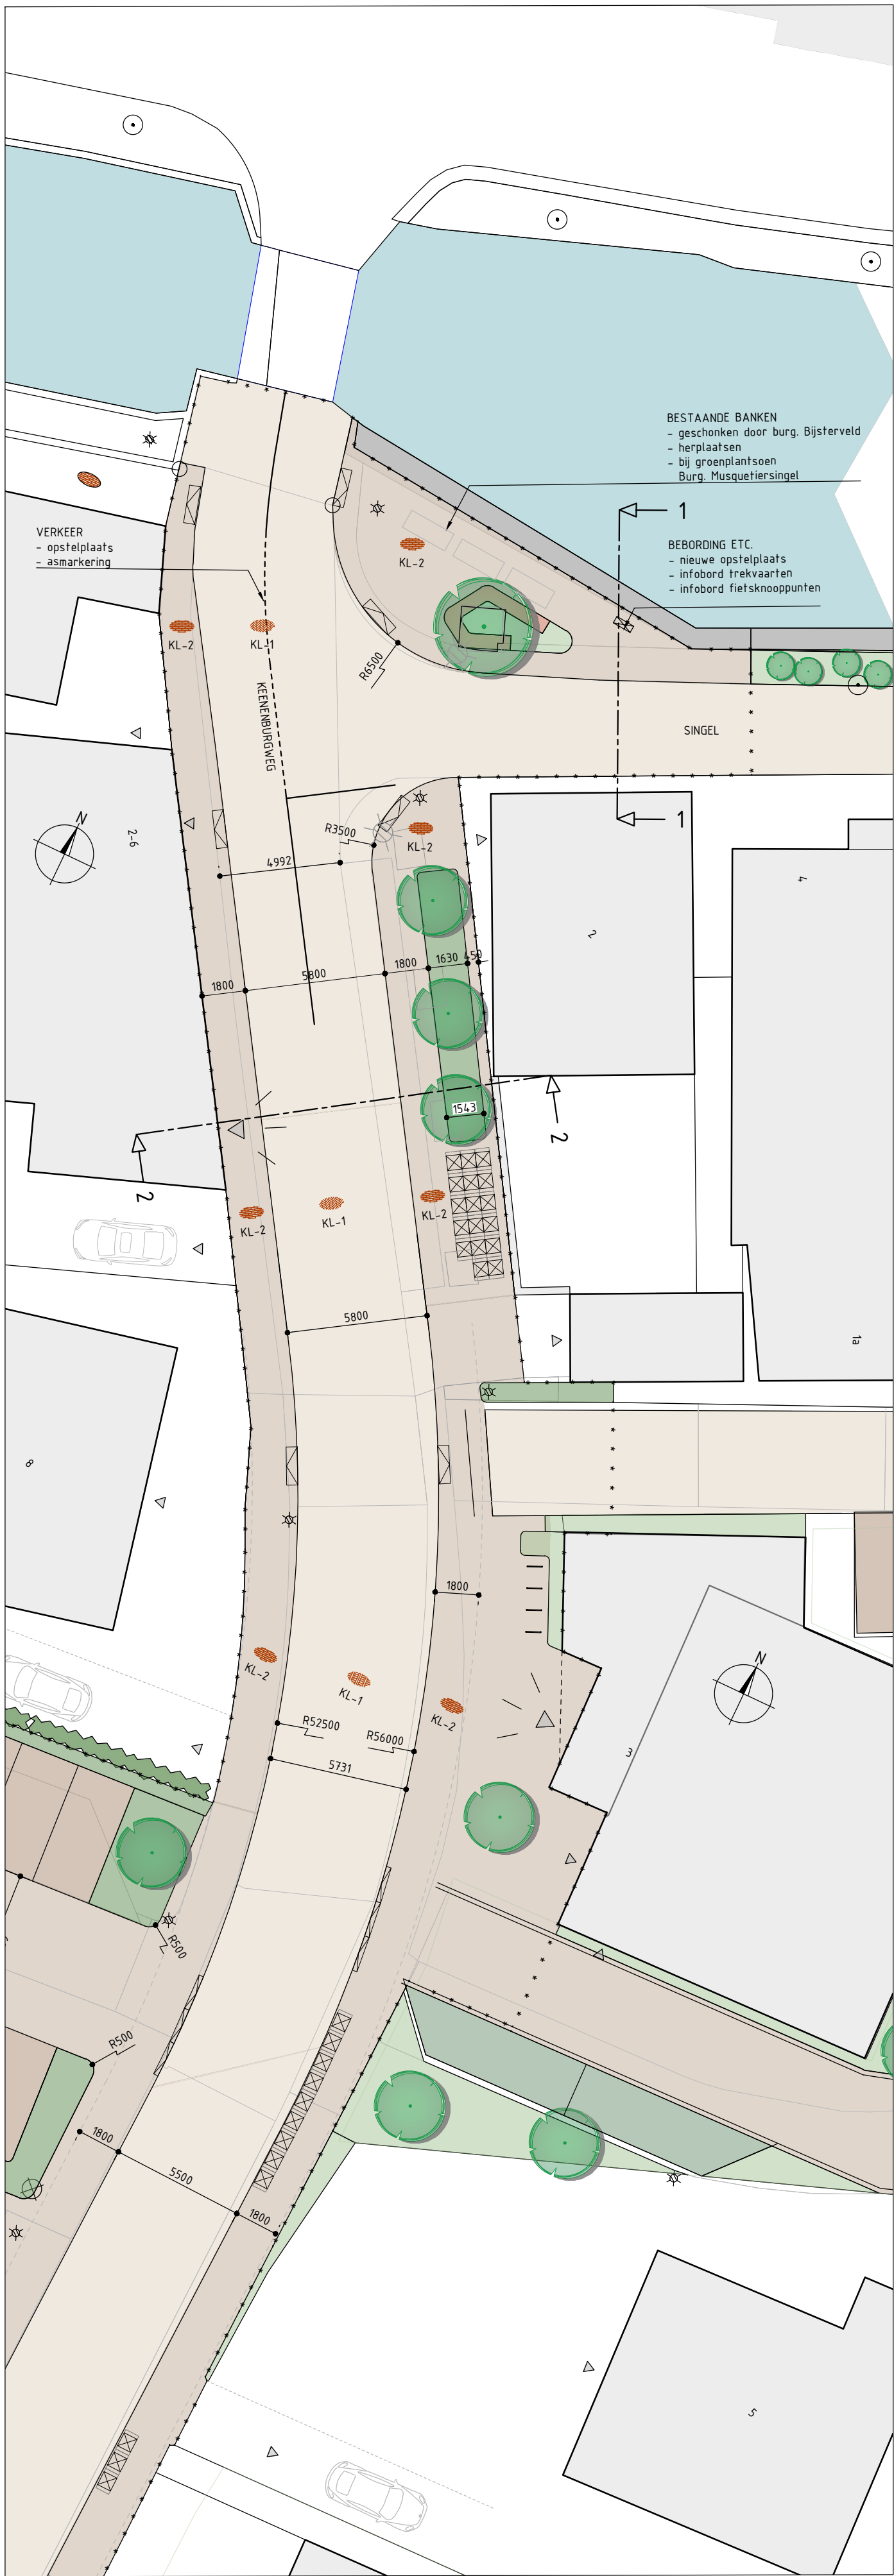

SITUATIE_CENTRALE ONTMOETINGSPLEK EN ENTREE
SCHAAL 1:200

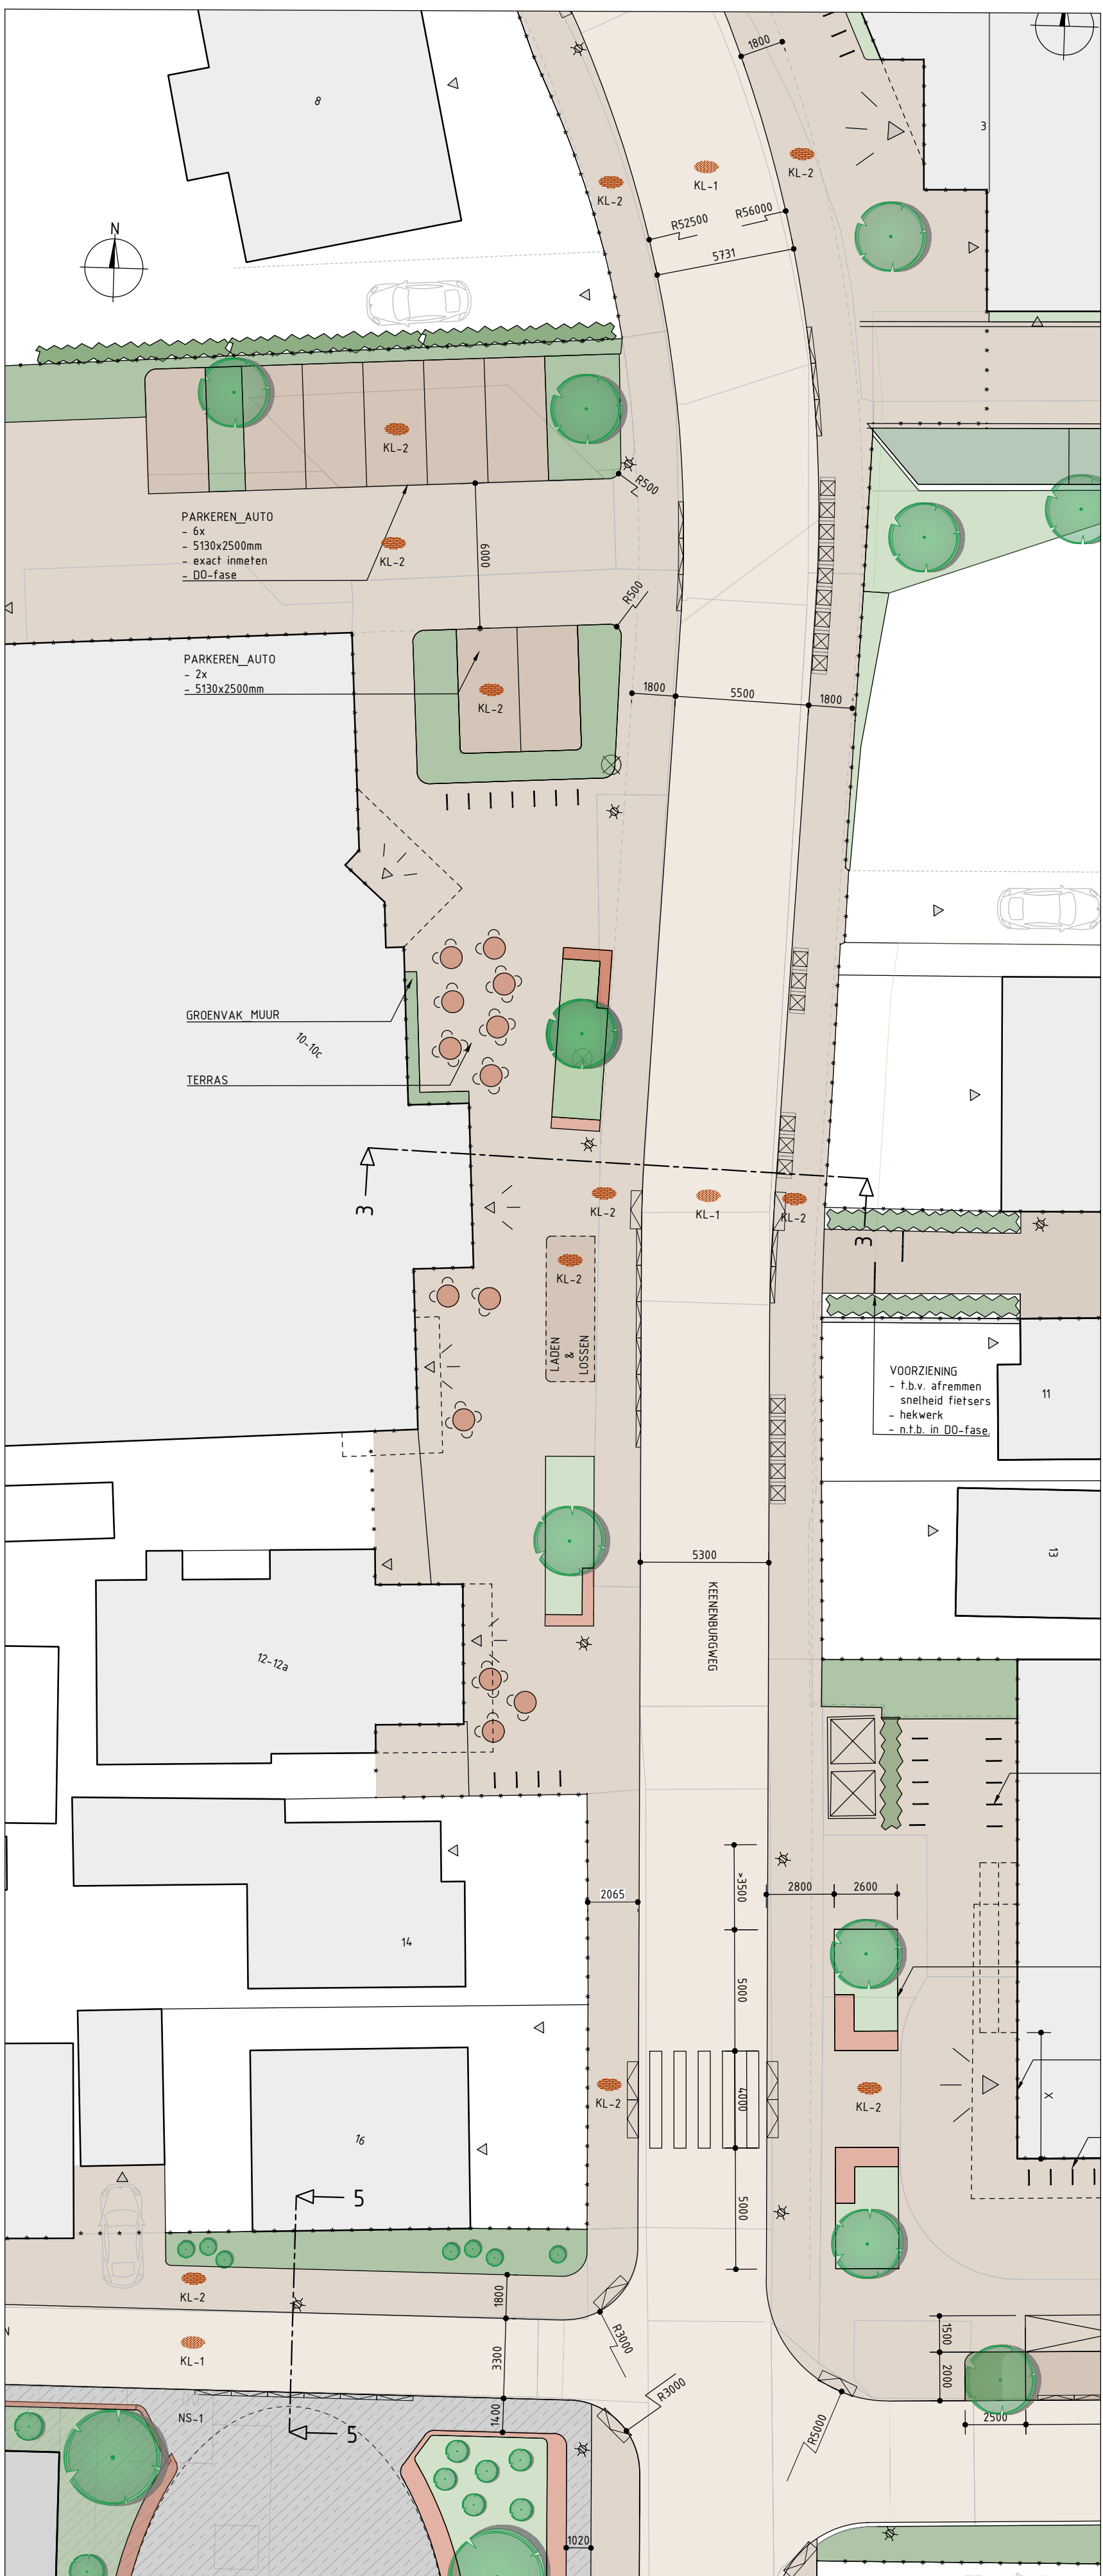

SITUATIE_DORPSHOEVE
SCHAAL 1:200

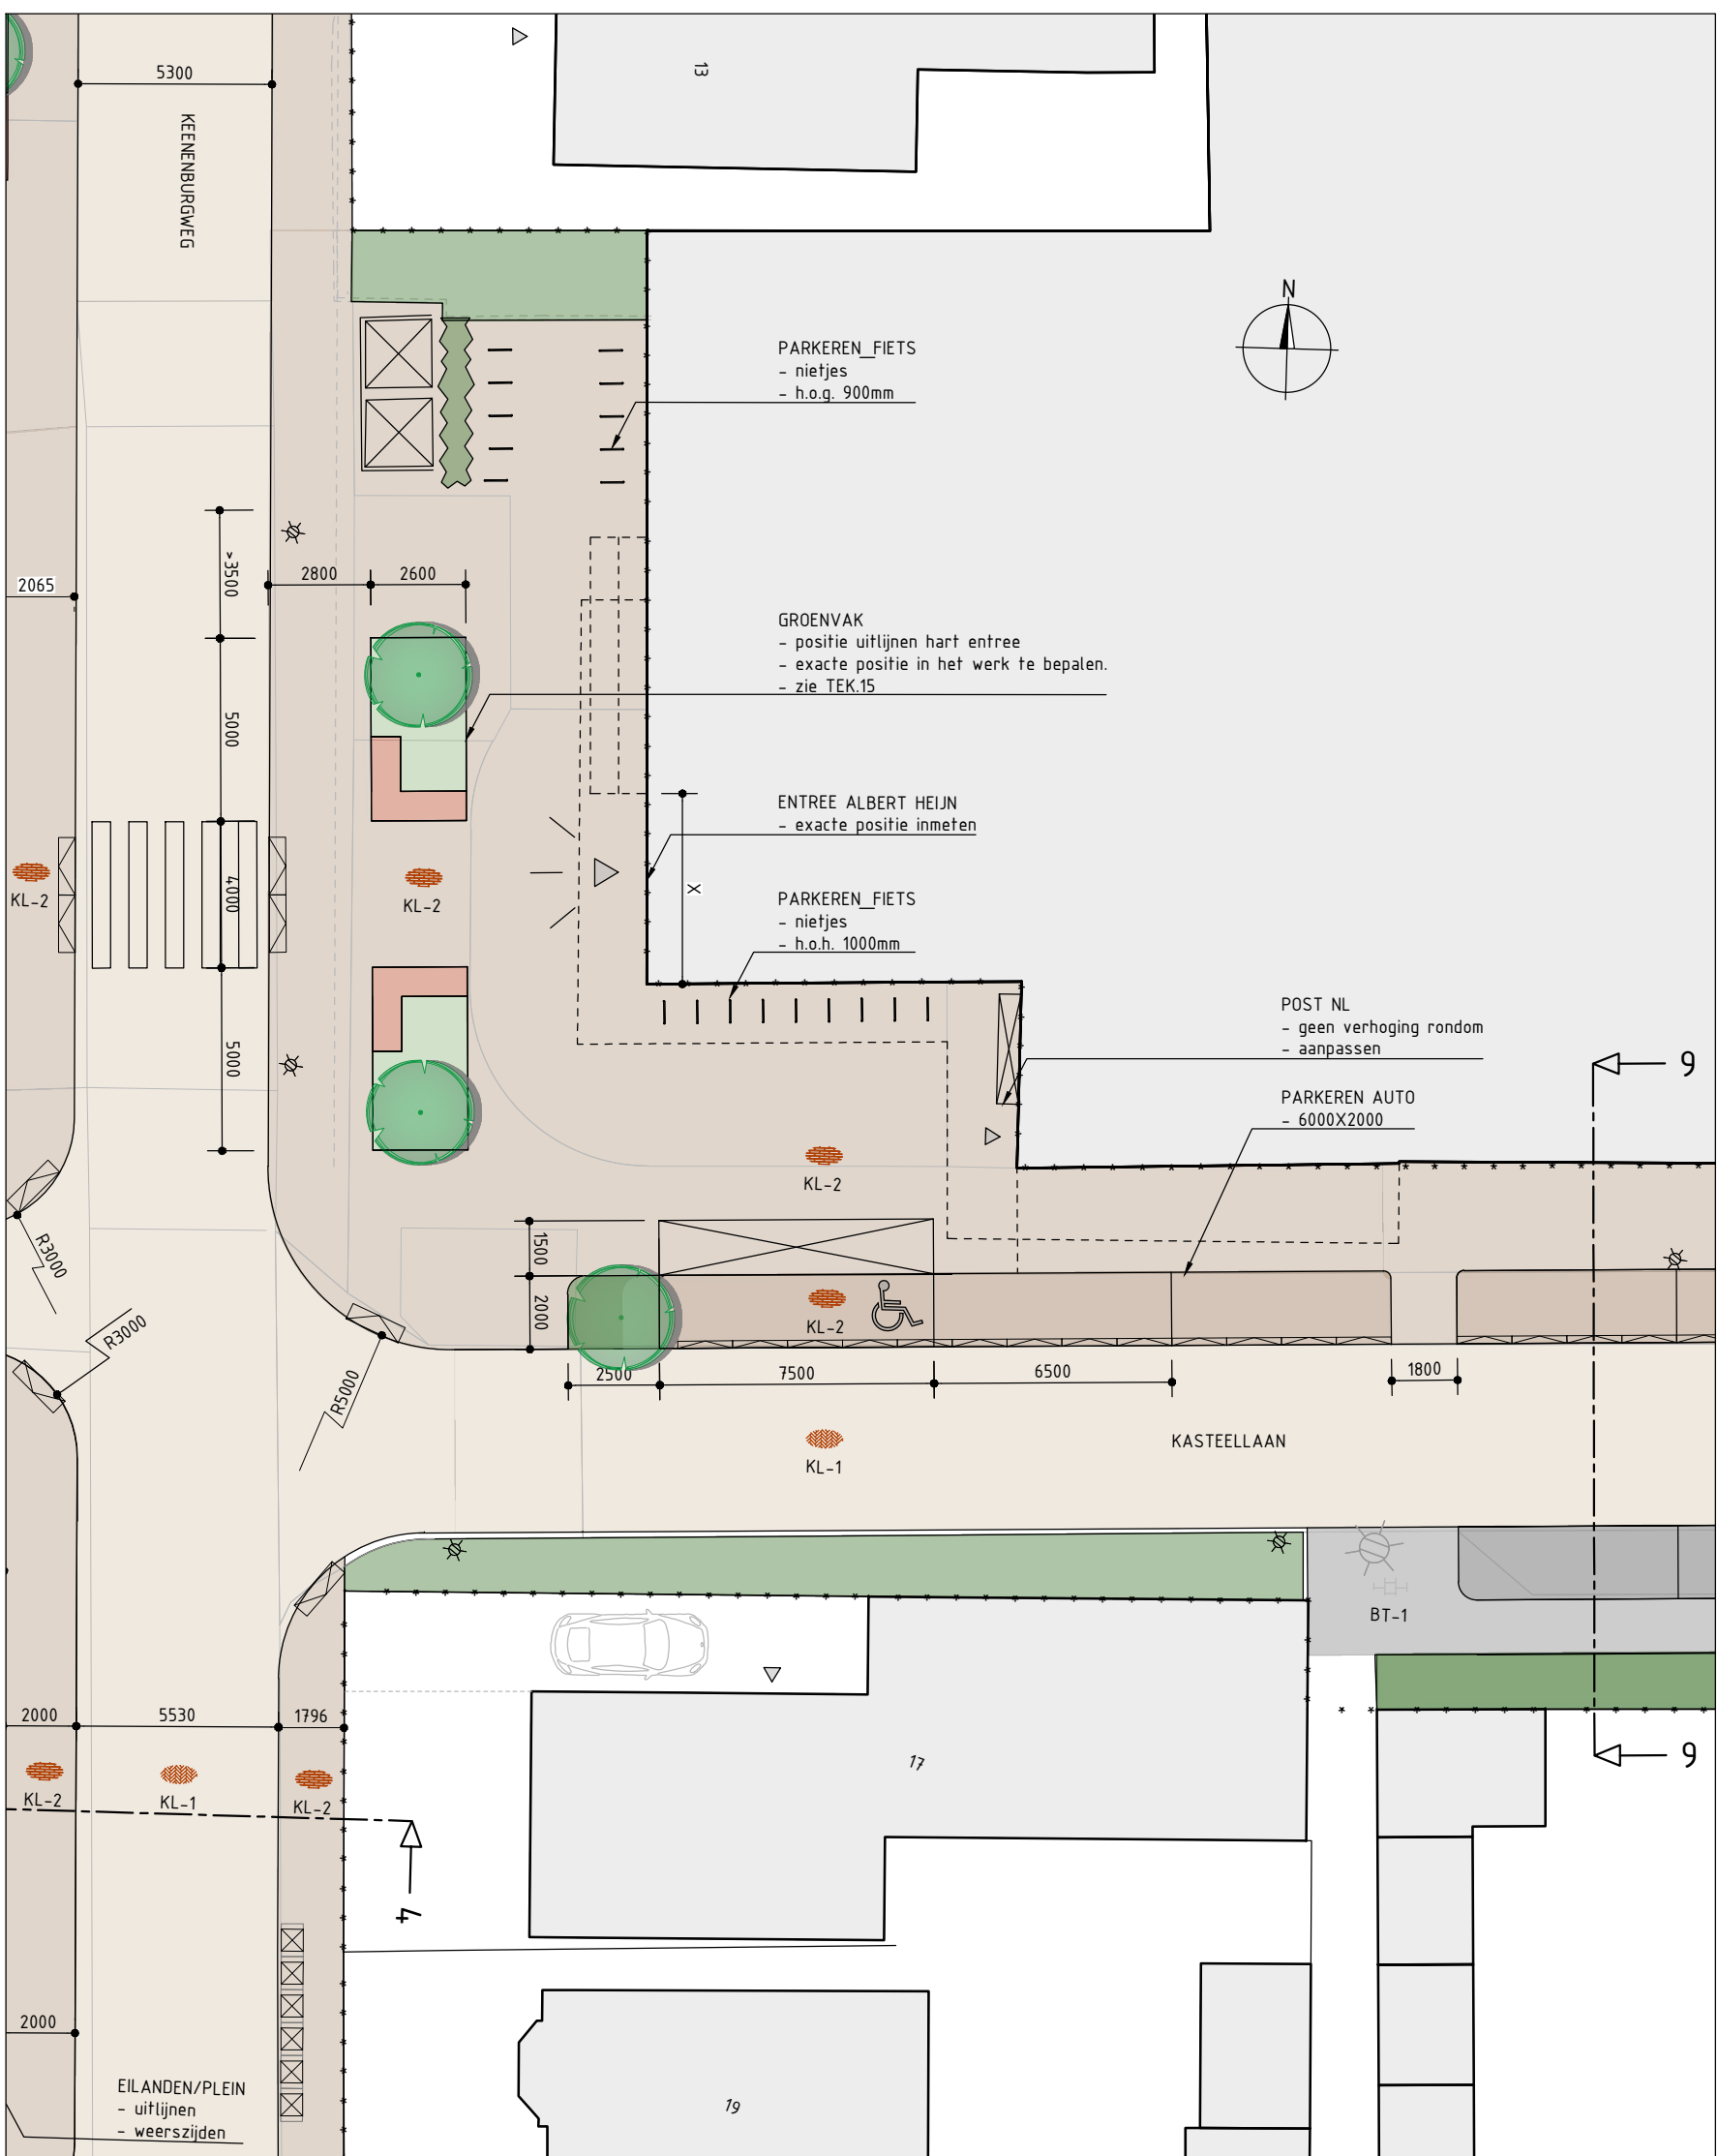

SITUATIE_ALBERT HEIJN
SCHAAL 1:200

LEGENDA

KL-1

KL-1

gebakken klinker

roodbruin

KF

keperverband

KL-2

KL-2

gebakken klinker

roodbruin

DF

halfsteensverband

KK-1

KK-1

kleinklinker, geformd

roodbruin gezuiverd

WF

keperverband

NS-1

NS-1

natuurstenen kasseien

blauwgrjs

ca. 18x16, dik 10cm

vlakke bovenkant, ingeveegd basaltspil

NS-2

NS-2

natuurstenen kasseien

blauwgrjs

ca. 18x16, dik 12cm

open voeg

BS-1

BS-1

betonstraatsteen

bruinrood

KF

keperverband

BS-2

BS-2

betonstraatsteen

antraciet

KF

eliseoosverband

BT-1

BT-1

betontegel

grjs

30x30cm

halfsteensverband

BT-2

BT-2

betontegel

grjs

grootformaat, divers

strokenverband

HV-1

HV-1

open verharding

grjs

Greenflow (klinker met opening)

HV-2

HV-2

open verharding

roodbruin

Greenflow (klinker met opening)

HV-3

HV-3

open verharding

roodbruin

Greenflow (klinker met opening)

HV-4

HV-4

open verharding

geelbruin

padvast

rjbaan_rood

rjbaan_grjs/bruin

trottoir_rood

trottoir_grjs

parkeervak_rood

parkeervak_antraciet

parkeervak_groen

parkeervak_groen + klinkers

halfverharding

natuursteen

zitelement

brug cortenstaal

muur Kasteel Keenenburg

inritverloopband (oversteekplaats)

geleideband

lichtmast_bestaand

lichtmast_nieuw

container

parkeerplaats mindervaliden

EV1

snelladen

EV2

openbare laadplek

N.B.

zie materialensstaat

TOELICHTING

- OP DEZE TEKENING IS HET AUTEURSRECHT VAN TOEPASSING: COPYRIGHT IPV DELFT

- DEZE TEKENING KAN NIET WORDEN GEBRUIKT ALS PRODUCTIETEKENING

- PRODUCTIETEKENINGEN DIENEN VOOR UITVOERING TER CONTROLE TE WORDEN VOORGELEGD AAN IPV DELFT

- ALLE MATEN IN MILLIMETERS, TENZIJ ANDERS VERMELD

- PELMATEN IN METERS T.O.V. N.A.P.

- GRADEN IN HET 360 GRADEN STELSEL

- COORDINATEN IN MILLIMETERS IN HET RD-STELSEL

PROJECT

MID.33_CENTRUMPLAN SCHIPLUIDEN

OPDRACHTGEVER

GEMEENTE MIDDEN-DELFLAND

ONDERDEEL

KEENENBURGWEG

TEKENINGNUMMER

DATUM

VERSIE

STATUS

MID.33.VO.TEK.04

21.10.2025

0.9

DEFINITIEF

GETEKEND

SCHAAL

EENHEID

FORMAAT

WD

1:100

MM

A1 (841x594)

ipv Delft

creative ingenieurs

Oude Delft 39

2611 BB Delft

015 750 25 75


info@ipvdelft.nl

PLANTSOEN_KOP
- nieuwe inrichting
- parkeerplaatsen in het groen
- zichtlijnen op centrale as
van voormalig Raadhuis
- nieuw te plaatsen vlinder
- buiten opdracht

PLANTSOEN_VOETPAD
- voetpaden door het groen
- groen tot aan rijbaan
- weerszijden
- exacte positie bomen
- buiten opdracht

PLANTSOEN_PARKEREN
- nieuwe inrichting
- parkeerplaatsen in het groen
- nieuwe verdeling
- buiten opdracht

SITUATIE
SCHAAL 1:200


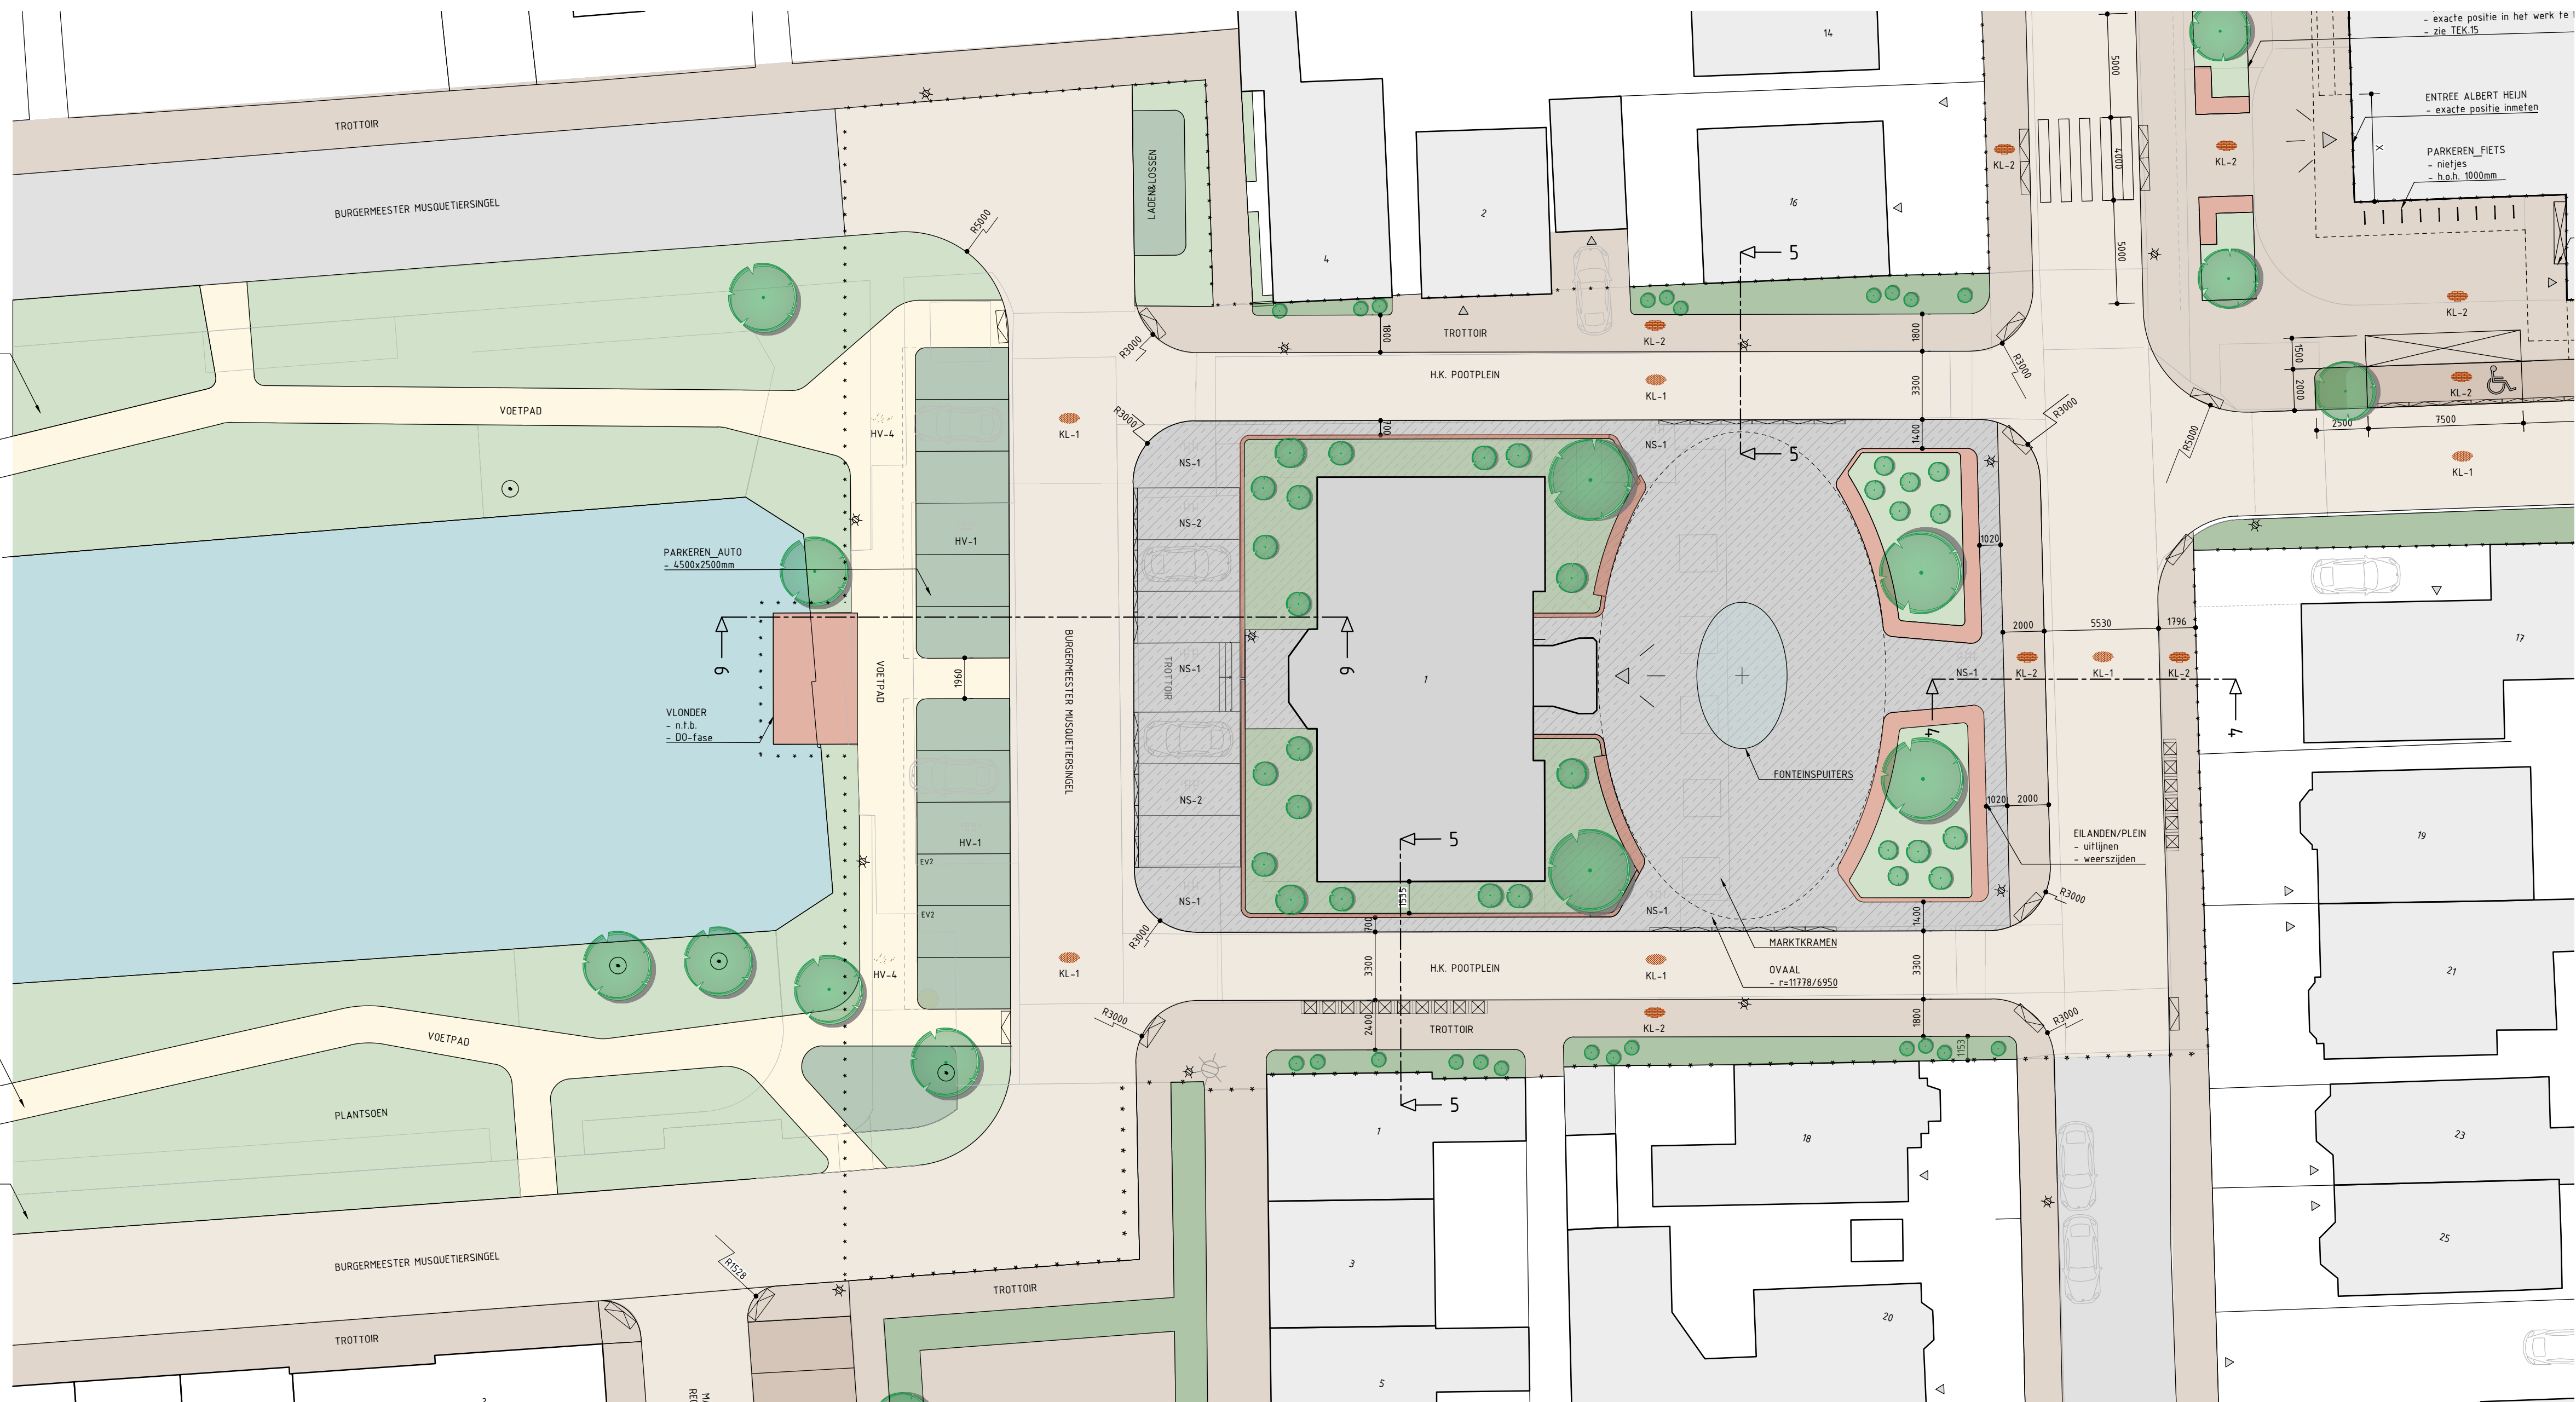


LEGENDA



- KL-1
 - gebakken klinker
 - roodbruin
 - KF
 - keperverband
- KL-2
 - gebakken klinker
 - roodbruin
 - DP
 - halfsteensverband
- KK-1
 - kleinklinker, getrommeld
 - roodbruin gemaansceerd
 - WF
 - keperverband
- NS-1
 - natuurstenen kasseien
 - blauwgrijs
 - ca. 18x16, dik 10cm
 - vlakke bovenkant, ingeveegd basaltspil
- NS-2
 - natuurstenen kasseien
 - blauwgrijs
 - ca. 18x16, dik 12cm
 - open voeg
- BS-1
 - betonstraatssteen
 - bruinrood
 - KF
 - keperverband
- BS-2
 - betonstraatssteen
 - antraciet
 - KF
 - elleboogverband
- BT-1
 - betontegels
 - grijs
 - 30x30cm
 - halfsteensverband
- BT-2
 - betontegels
 - grijs
 - grootformaat, divers
 - strokenverband
- HV-1
 - open verharding
 - grijs
 - Greenflow (klinker met opening)
- HV-2
 - open verharding
 - roodbruin
 - Greenflow (klinker met opening)
- HV-3
 - grasprotector
- HV-4
 - halfverharding
 - geelbruin
 - padvast
- rijbaan_rood
- rijbaan_grijs/bruin
- trottoir_rood
- trottoir_grijs
- parkeervak_rood
- parkeervak_antraciet
- parkeervak_groen
- parkeervak_groen + klinkers
- halfverharding
- natuursteen
- zitelement
- muur cortenstaal
- muur Kasteel Keenenburg
- inifverloopband (oversteekplaats)
- geleideband
- lichtmast_bestand
- lichtmast_nieuw
- container
- parkeerplaats mindervaliden
- EV1
 - snelladen
- EV2
 - openbare laadplek
- N.B.
 - zie materialenstaat

TOELICHTING
- OP DEZE TEKENING IS HET AUTEURSRECHT VAN TOEPASSING: COPYRIGHT
IPV DELFT
- DEZE TEKENING KAN NIET WORDEN GEBRUIKT ALS PRODUCTIETEKENING
- PRODUCTIETEKENINGEN DIENEN VOOR UITVOERING TER CONTROLE TE
WORDEN VOORGELEGD AAN IPV DELFT
- ALLE MATEN IN MILLIMETERS, TENZIJ ANDERS VERMELD
- PELMATEN IN METERS T.O.V. N.A.P.
- GRADEEN IN HET 360 GRADEEN STELSEL
- COORDINATEN IN MILLIMETERS IN HET RD-STELSEL



PROJECT			
MID.33_CENTRUMPLAN SCHIPLUIDEN			
OPDRACHTGEVER			
GEMEENTE MIDDEN-DELFAND			
ONDERDEEL			
H.K. POOTPLEIN			
TEKENINGNUMMER	DATUM	VERSIE	STATUS
MID.33.VO.TEK.05	21.10.2025	0.9	DEFINITIEF
GETEKEND	SCHAAL	EENHEID	FORMAAT
WD	1:100	MM	A1 (841x594)

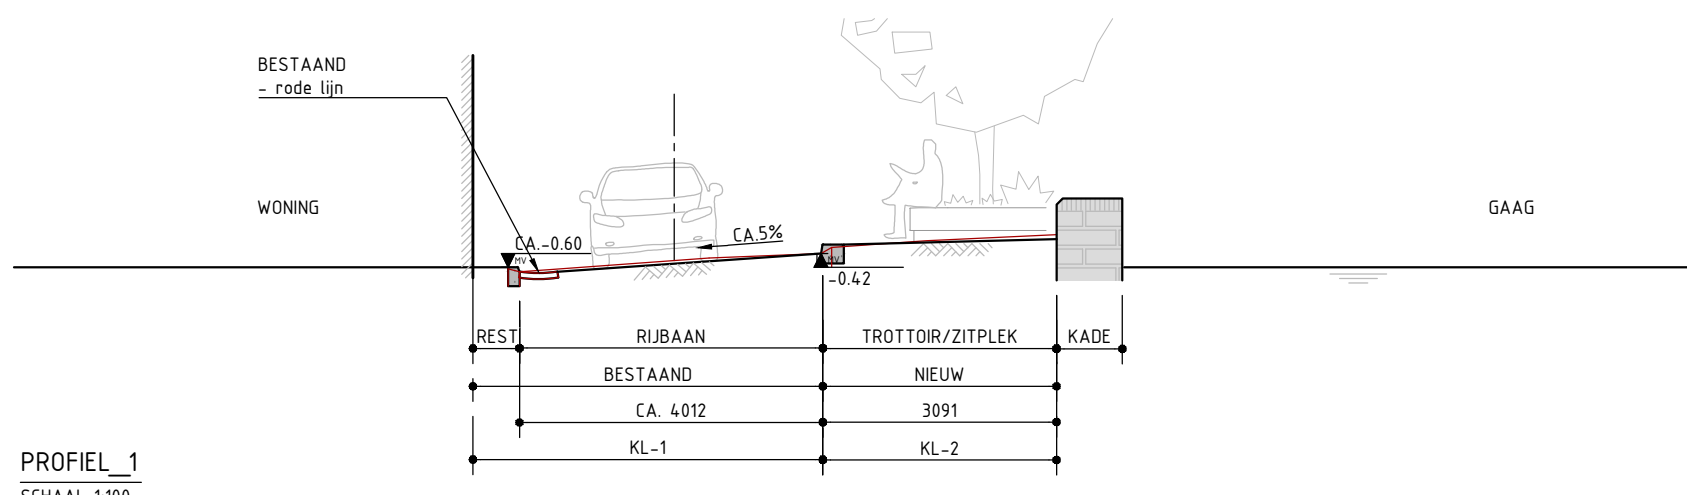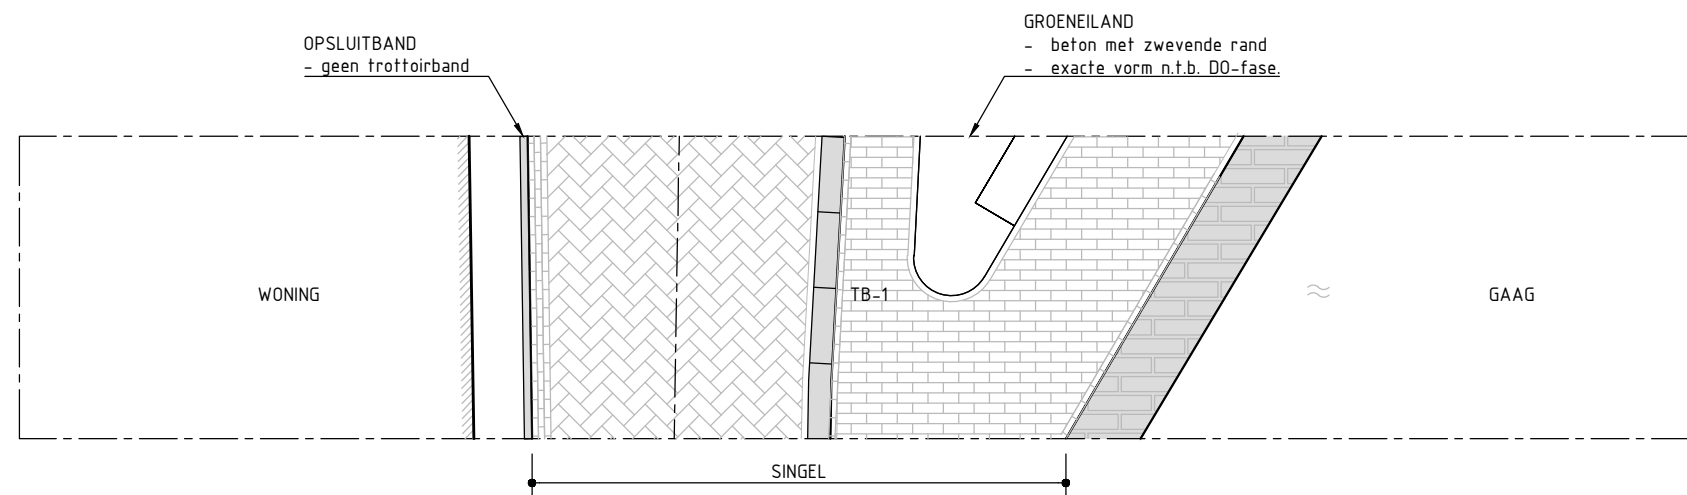



PROFIEL 1
SCHAAL 1:100

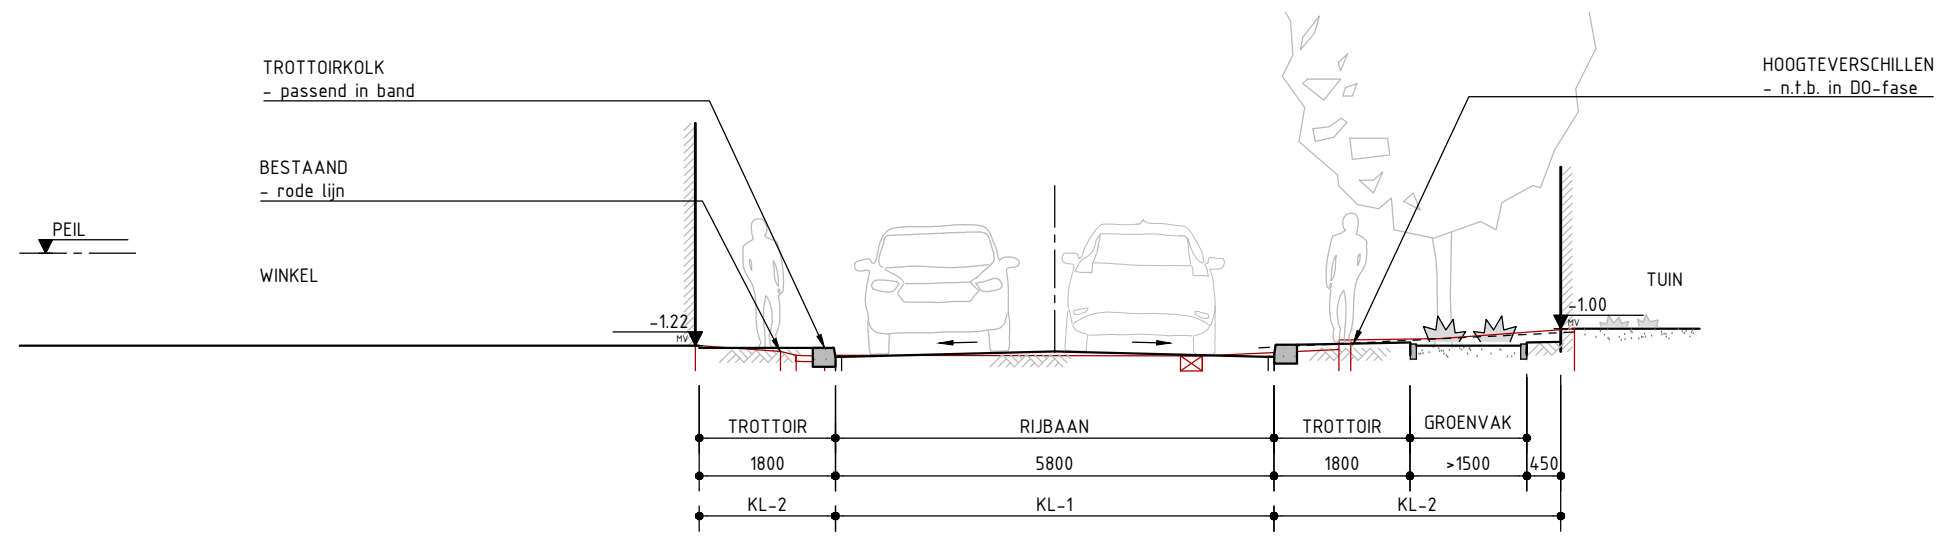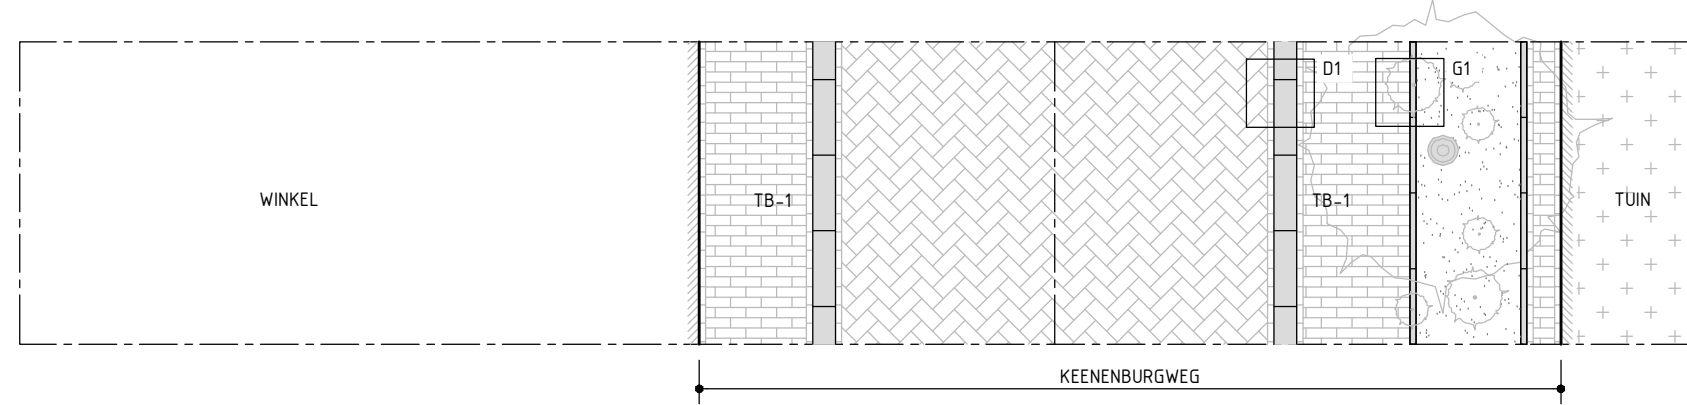



PROFIEL 2
SCHAAL 1:100

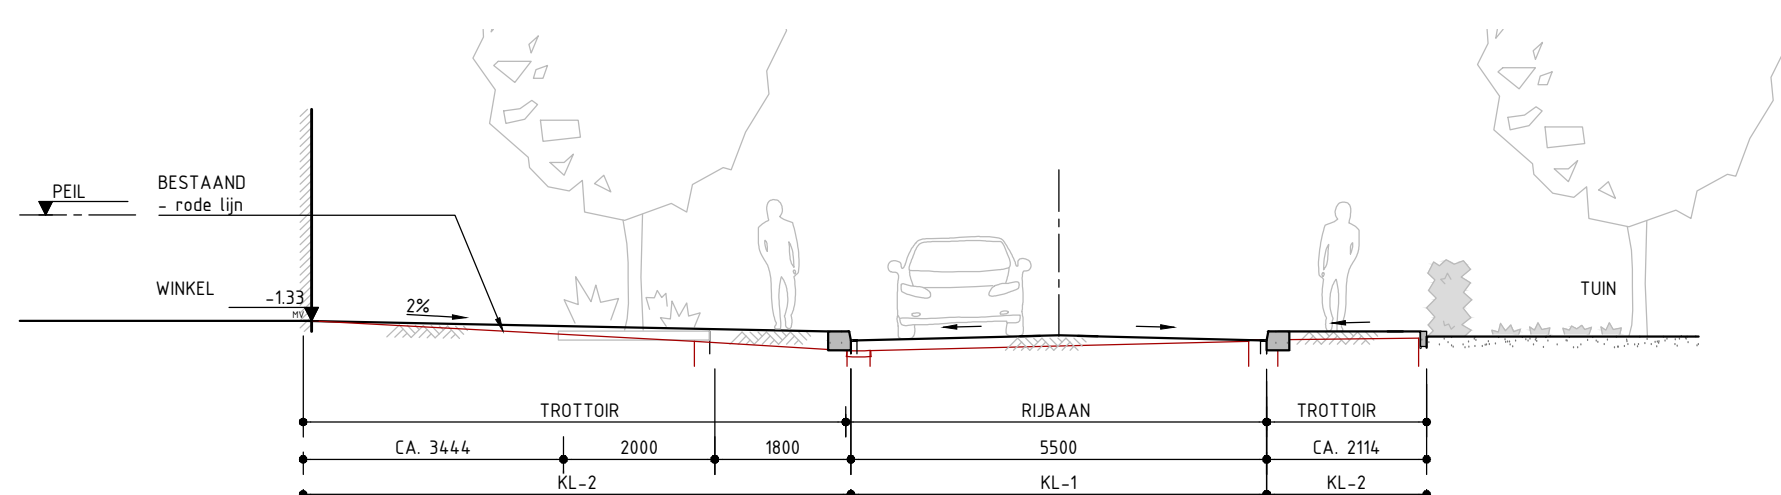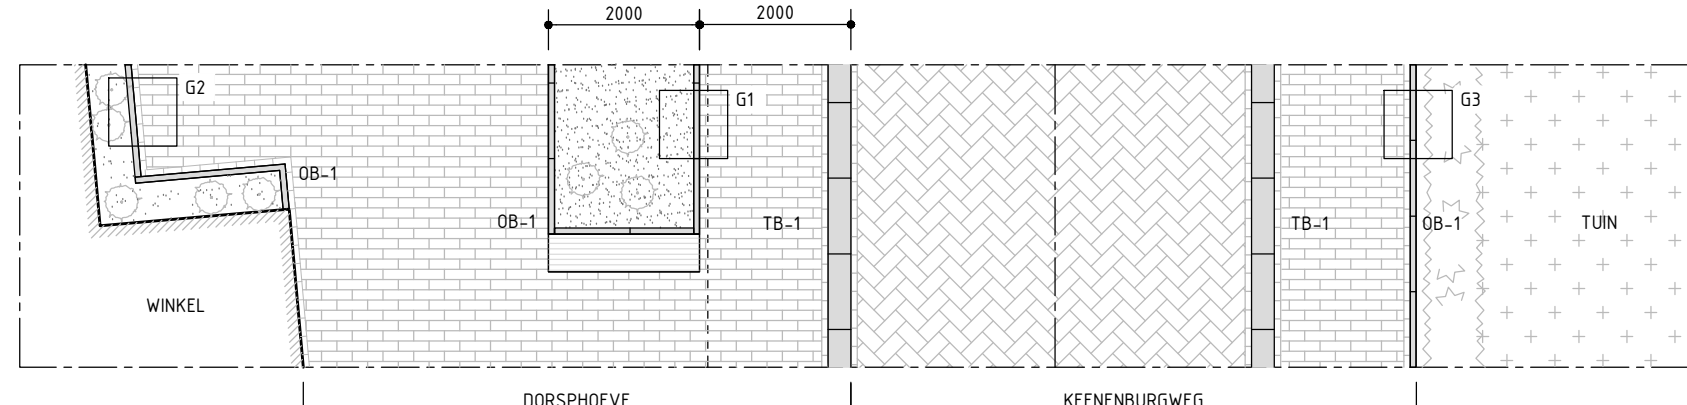



PROFIEL 3
SCHAAL 1:100

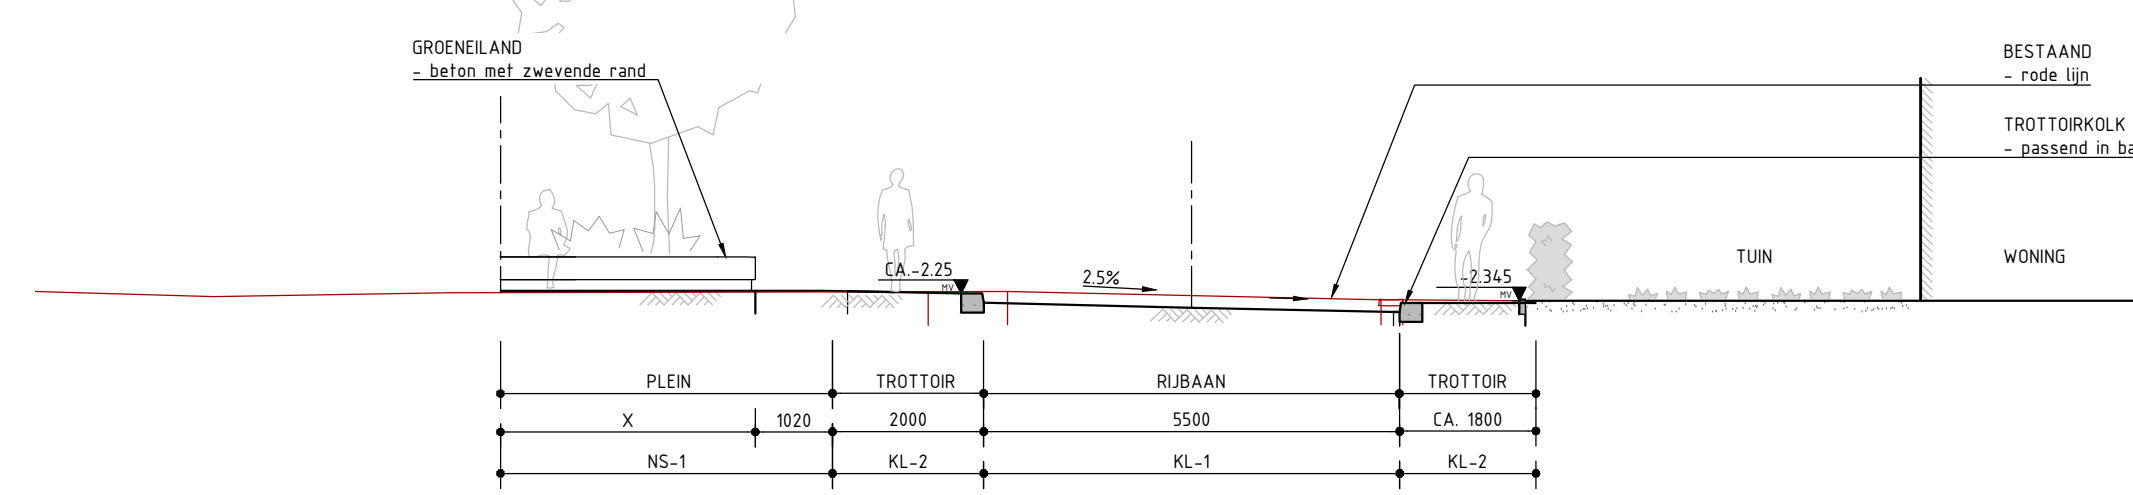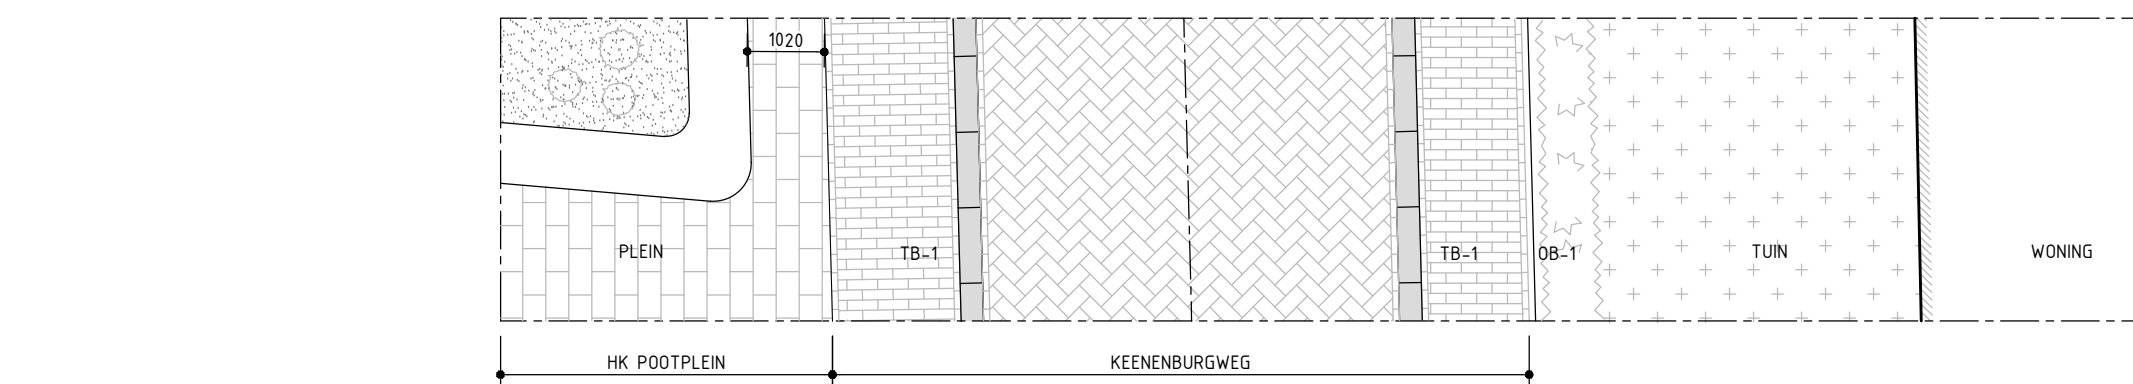

PROFIEL 4
SCHAAL 1:100

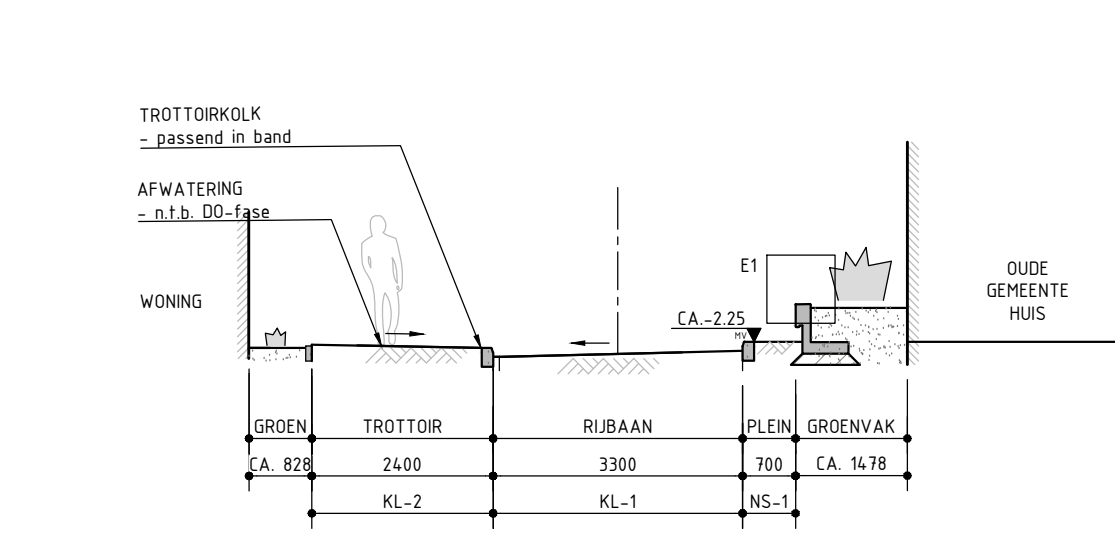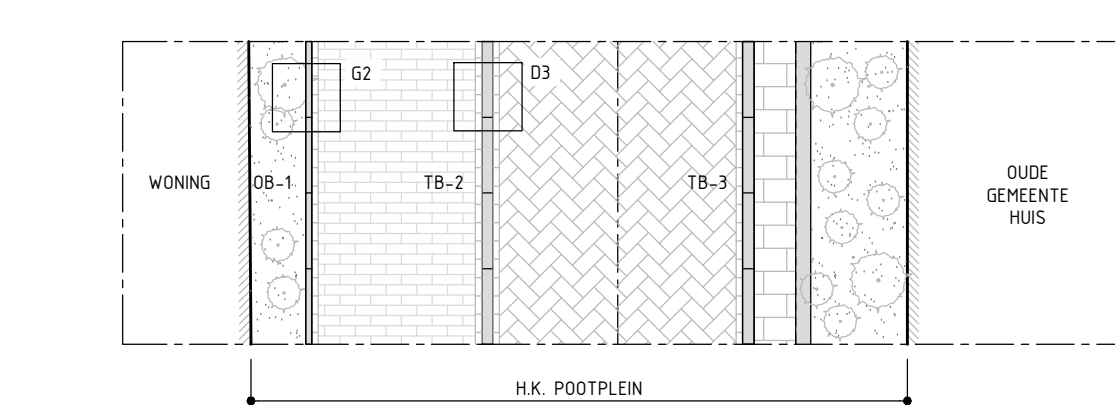


PROFIEL 5
SCHAAL 1:100

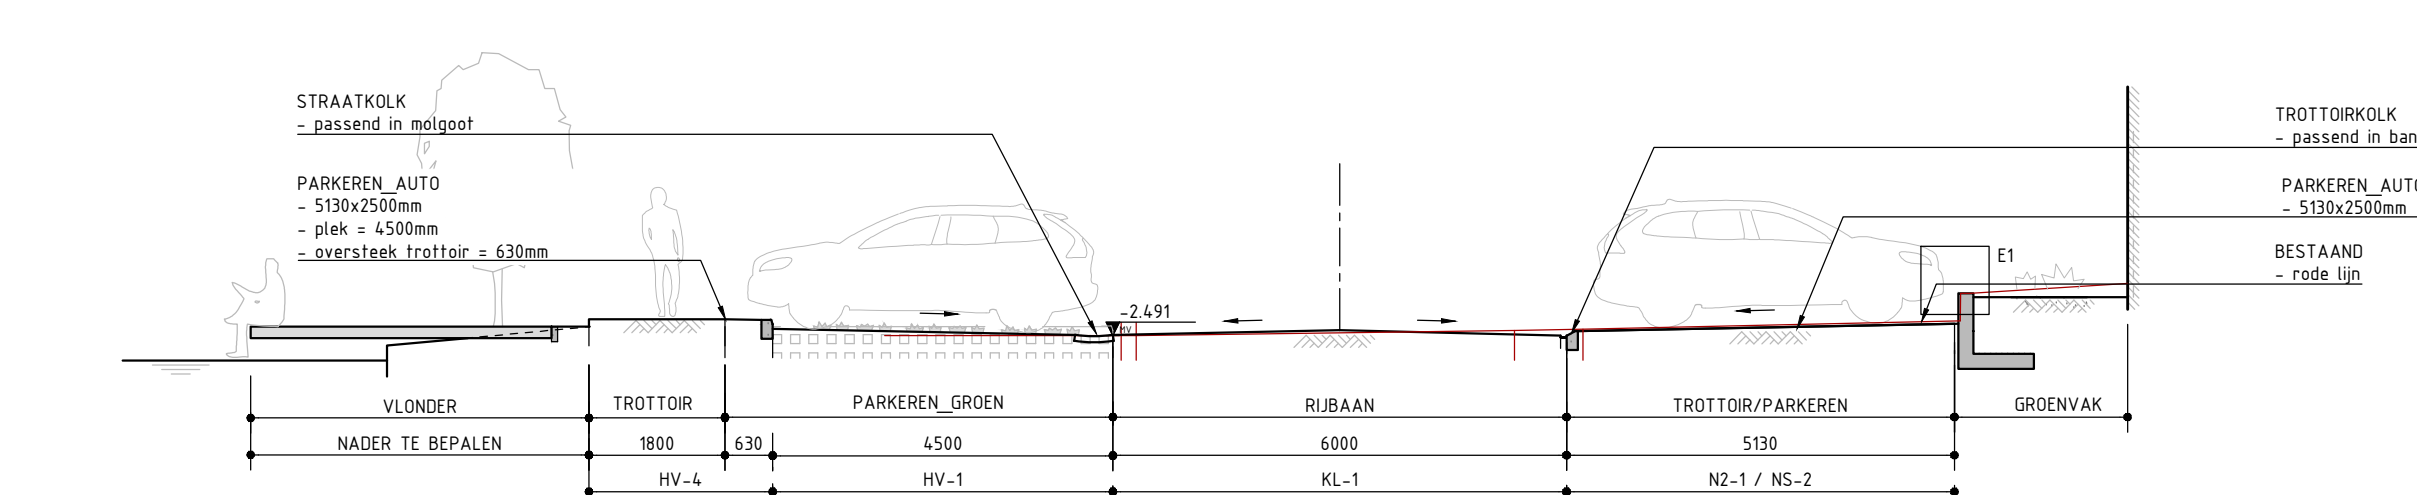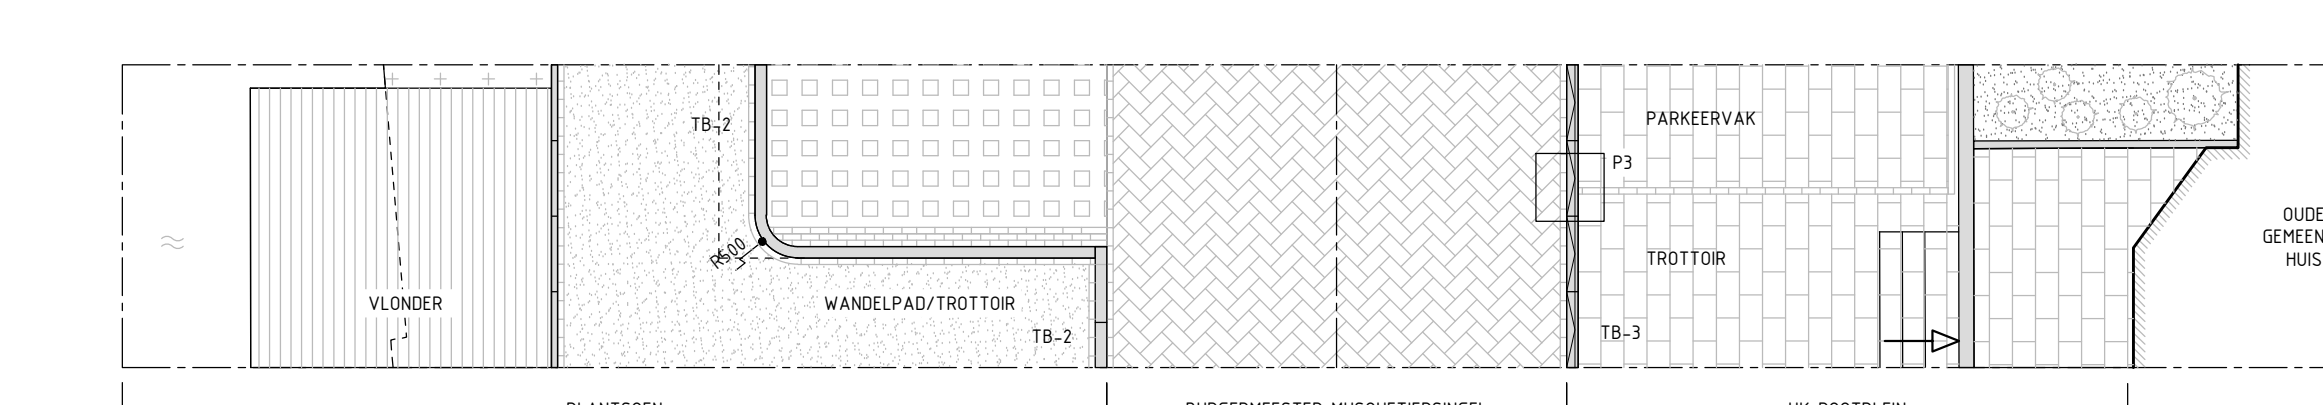

PROFIEL 6
SCHAAL 1:100

LEGENDA	
	KL-1 - gebakken klinker - roodbruin - KF - keperverband
	KL-2 - gebakken klinker - roodbruin - OF - halfsteensverband
	KK-1 - kleinklinker, getrommeld - roodbruin genuanceerd - WF - keperverband
	NS-1 - natuurstenen kasseien - blauwgrijs - ca. 18x16, dik 10cm - OF - vlakke bovenkant, ingeveegd basaltspil
	NS-2 - natuurstenen kasseien - blauwgrijs - ca. 18x16, dik 12cm - open voeg
	BS-1 - betonstraalsteen - bruinrood - KF - keperverband
	BS-2 - betonstraalsteen - antraciet - KF - elleboogverband
	BT-1 - betontegels - grijs - 30x30cm - halfsteensverband
	BT-2 - betontegels - grijs - grootformaat, divers - strokenverband
	HV-1 - open verharding - grijs - Greenflow (klinker met opening)
	HV-2 - open verharding - roodbruin - Greenflow (klinker met opening)
	HV-3 - grasprotector
	HV-4 - halfverharding - geelbruin - padvast
	TB-1 - betonnen trottoirband_primair - 28/30x25 cm - kleur blauwgrijs - incl. passende hulpstukken (inritband, verloopband, hoek-bocht)
	TB-2 - betonnen trottoirband_secundair - 13/50x25 cm - kleur grijs - incl. passende hulpstukken (inritband, verloopband, hoek-bocht)
	TB-3 - natuurstenen trottoirband_HKP-plein - 13/50x25 cm - kleur grijs - incl. passende hulpstukken (inritband, verloopband, hoek-bocht)
	OB-1 - betonnen opsluitband_groen - 8 / 20cm - kleur grijs - incl. passende hulpstukken
	BESTAANDE SITUATIE / INMETING
	WERKZAAMHEIDEN DO-fase - afwateringsplan - exacte hoogtes en afschot - etc.

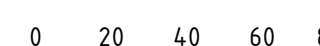

TOELICHTING
- OP DEZE TEKENING IS HET AUTEURSRECHT VAN TOEPASSING. COPYRIGHT
IPV DELFT
- DEZE TEKENING KAN NIET WORDEN GEBRUIKT ALS PRODUCTIETEKENING
- PRODUCTIETEKENINGEN DIENEN VOOR UITVOERING TER CONTROLE TE
WORDEN VOORGELEGD AAN IPV DELFT
- ALLE MATEN IN MILLIMETERS, TENZIJ ANDERS VERMELD
- PEELMATEN IN METERS T.O.V. N.A.P.
- COÖRDINATEN IN MILLIMETERS IN HET RD-STELSEL


PROJECT			
MID.33_CENTRUMPLAN SCHIPLUIDEN			
OPDRACHTGEVER			
GEMEENTE MIDDEN-DELFLAND			
ONDERDEEL			
PROFIELEN_WEST			
TEKENINGNUMMER	DATUM	VERSIE	STATUS
MID.33.VO.TEK.06	21.10.2025	0.9	DEFINITIEF
GETEKEND	SCHAAL	EENHEID	FORMAAT
WD	1:100	MM	A1 (841x594)

ipv Delft creatieve ingenieurs
Oude Delft 39 2611 BB Delft 015 750 25 75 info@ipvdelft.nl



- TOELICHTING**
- OP DEZE TEKENING IS HET AUTEURSRECHT VAN TOEPASSING: COPYRIGHT PV Delft
 - DEZE TEKENING KAN NIET WORDEN GEBRUIKT ALS PRODUCTIETEKENING
 - PRODUCTIETEKENINGEN AAN PVEN VOOR UITVOERING TER CONTROLE TE WORDEN VOORGELEGD AAN PV Delft
-
- ALLE MATEN IN MILLIMETERS, TENZIJ ANDERS VERMELD
 - PEILMATEN IN METERS T.O.V N.A.P.
 - GRADEN IN HET 360 GRADEN STELSEL
 - COÖRDINATEN IN MILLIMETERS IN HET RD-STELSEL

ipv Delft creatieve ingenieurs
Oude Delft 39 2611 BB Delft 015 750 25 75 info@ipvdelft.nl

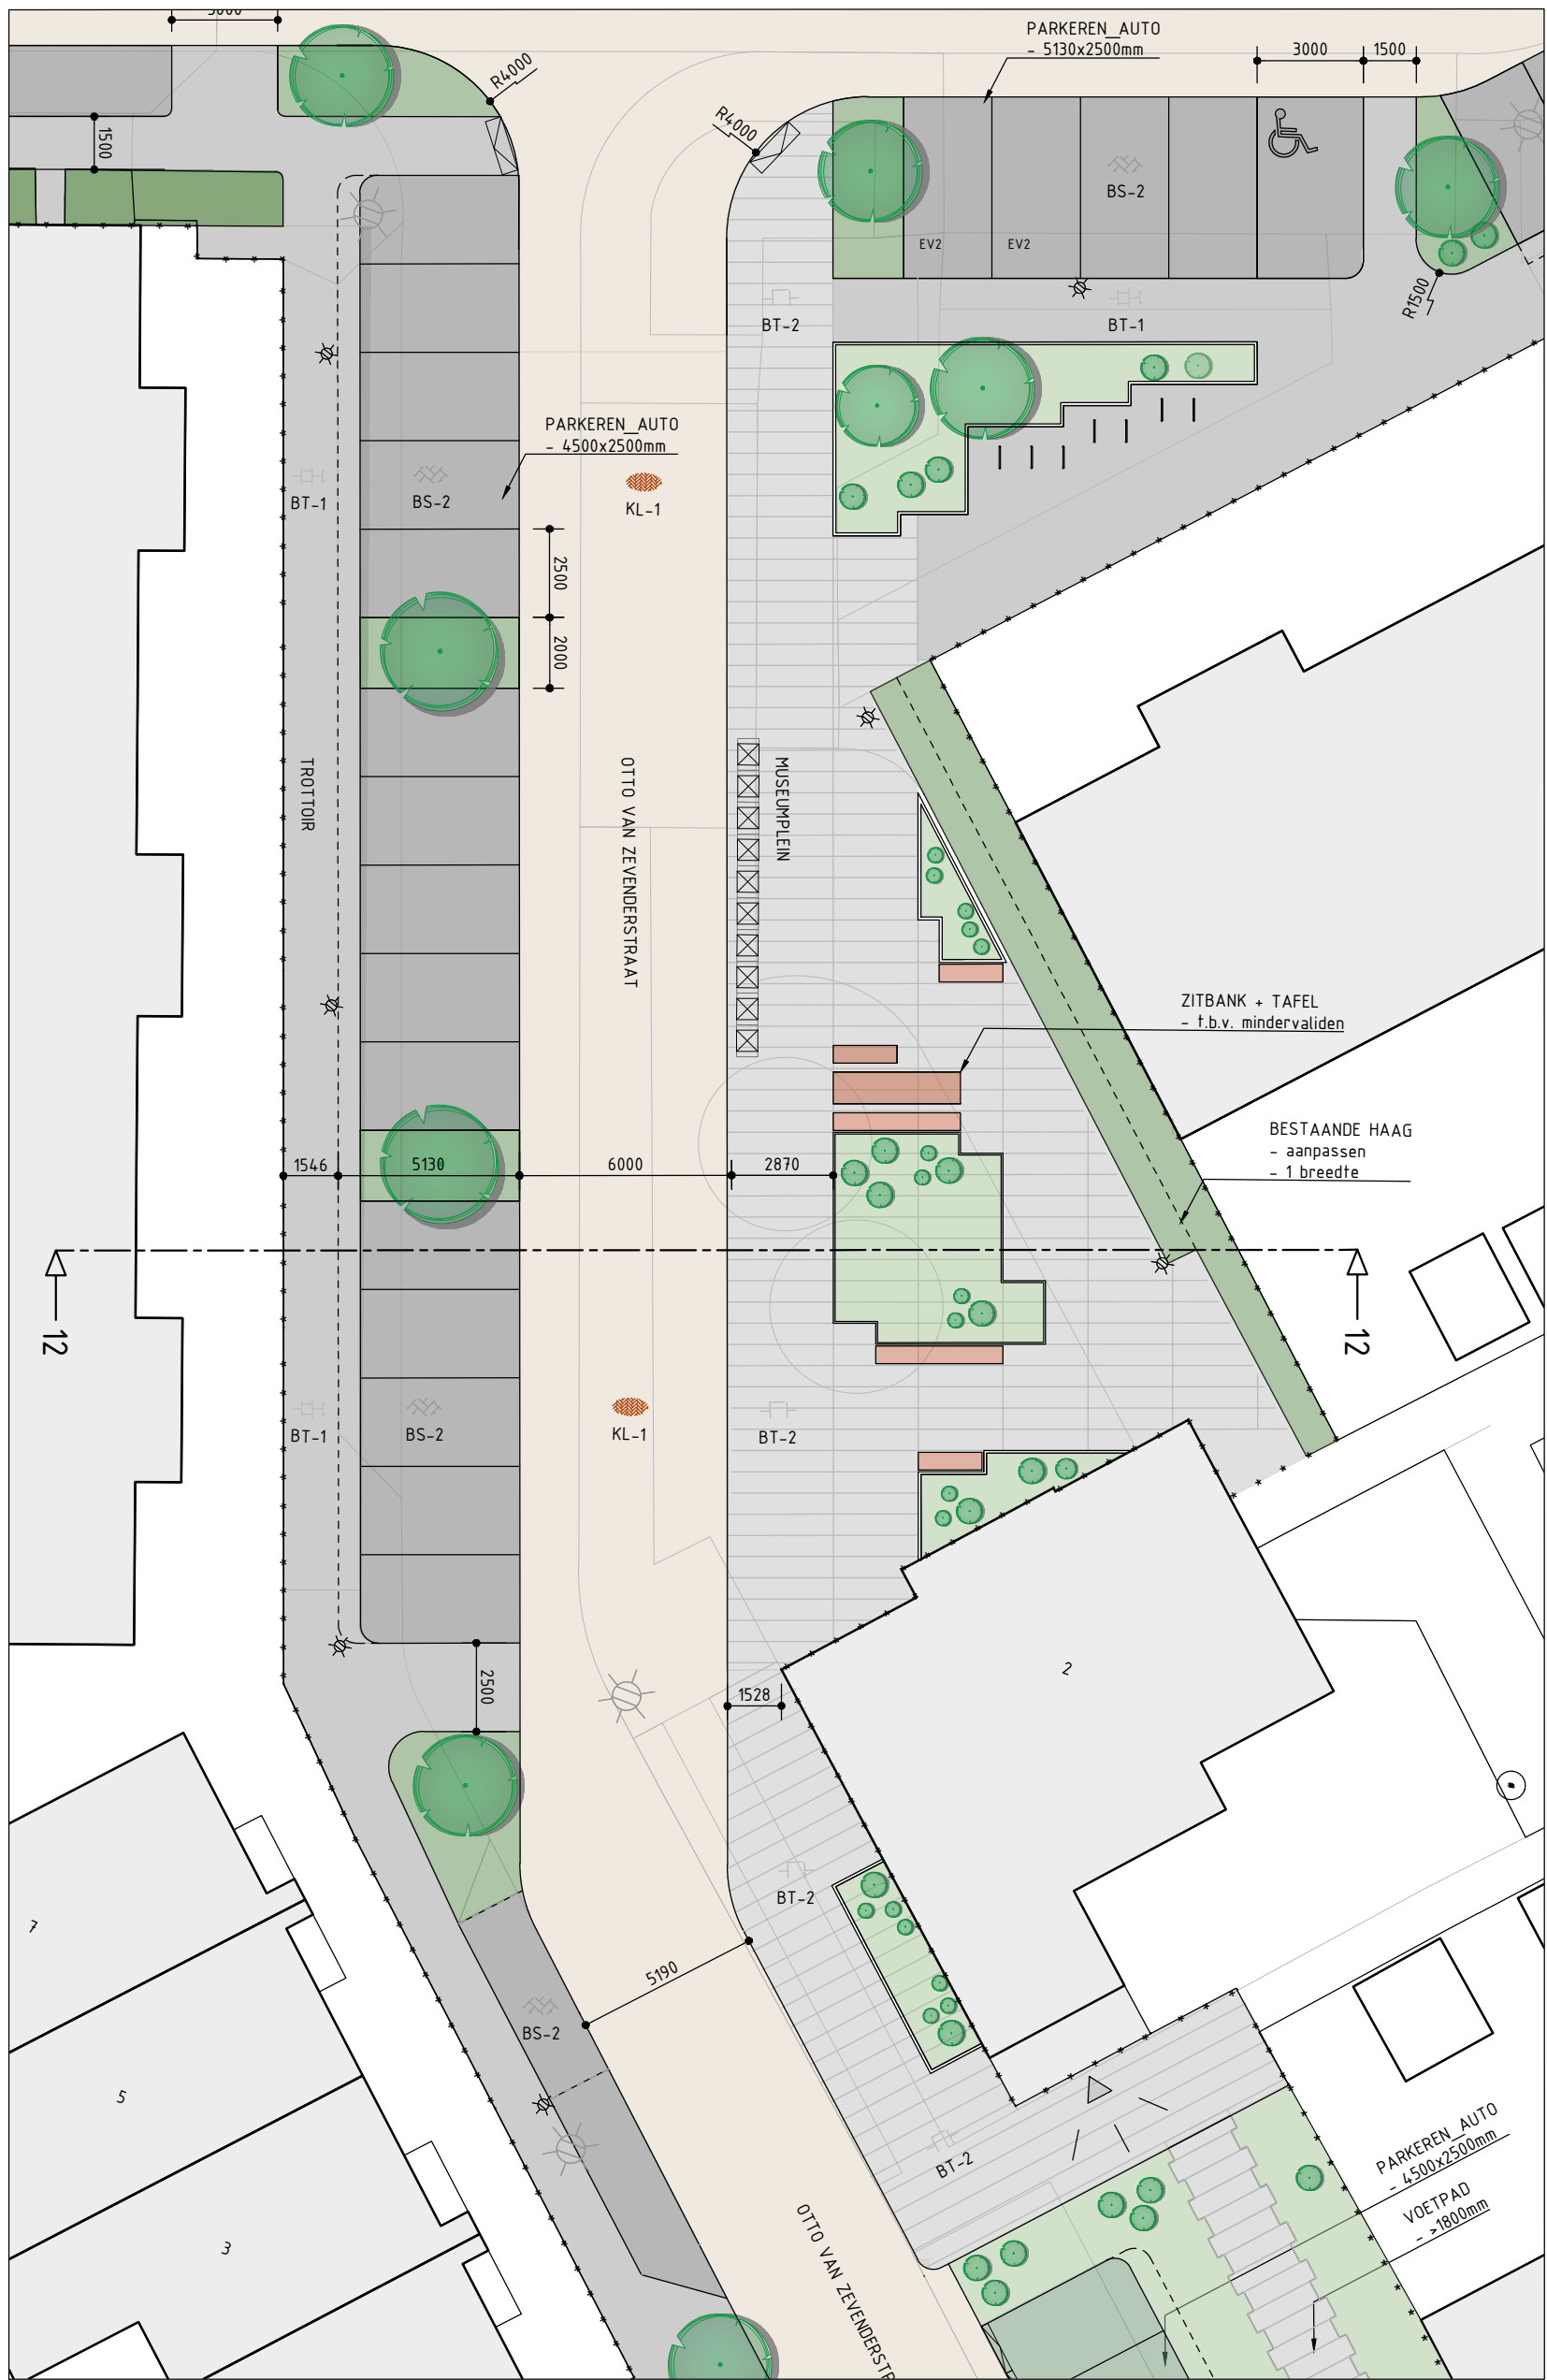

SITUATIE_MUSEUMPLEIN
SCHAAL 1200




SITUATIE_MUSEUMPLEIN
SCHAAL 1200

LEGENDA

- KL-1
 - gebakken klinker
 - roodbruin
 - KF
 - keperverband
- KL-2
 - gebakken klinker
 - roodbruin
 - DF
 - halfsteensverband
- KK-1
 - kleinklinker, getrommeld
 - roodbruin gansanceerd
 - WF
 - keperverband
- NS-1
 - natuurstenen kasseien
 - blauwgrijs
 - ca. 18x16, dik 10cm
 - vlakke bovenkant, ingeveegd basaltspilt
- NS-2
 - natuurstenen kasseien
 - blauwgrijs
 - ca. 18x16, dik 12cm
 - open voeg
- BS-1
 - betonsstraatsteen
 - bruinrood
 - KF
 - keperverband
- BS-2
 - betonsstraatsteen
 - antraciet
 - KF
 - elleboogverband
- BT-1
 - betontegels
 - grijs
 - 30x30cm
 - halfsteensverband
- BT-2
 - betontegels
 - grijs
 - grootformaat, divers
 - strokenverband
- HV-1
 - open verharding
 - grijs
 - Greenflow (klinker met opening)
- HV-2
 - open verharding
 - roodbruin
 - Greenflow (klinker met opening)
- HV-3
 - grasprotector
- HV-4
 - halfverharding
 - geelbruin
 - padvast
- rijbaan_rood
- rijbaan_grijs/bruin
- trottoir_rood
- trottoir_grijs
- parkeervak_rood
- parkeervak_antraciet
- parkeervak_groen
- parkeervak_groen + klinkers
- halfverharding
- natuursteen
- zitelement
- brug cortenstaal
- muur Kasteel Keenenburg
- inritverloopband (oversteekplaats)
- geleideband
- lichtmast_bestand
- lichtmast_nieuw
- container
- parkeerplaats mindervaliden
- EV1
 - snelladen
- EV2
 - openbare laadplek
- N.B.
 - zie materialenstaat

TOELICHTING
- OP DEZE TEKENING IS HET AUTEURSRECHT VAN TOEPASSING: COPYRIGHT
IPV DELFT
- DEZE TEKENING KAN NIET WORDEN GEBRUIKT ALS PRODUCTIETEKENING
- PRODUCTIETEKENINGEN DIENEN VOOR UITVOERING TER CONTROLE TE
WORDEN VOORGELEGD AAN IPV DELFT
- ALLE MATEN IN MILLIMETERS, TENZI ANDERS VERMELD
- PELMATEN IN METERS T.O.V. N.A.P.
- GRADEN IN HET 360 GRADEN STELSEL
- COORDINATEN IN MILLIMETERS IN HET RD-STELSEL

PROJECT			
MID.33_CENTRUMPLAN SCHIPLUIDEN			
OPDRACHTGEVER			
GEMEENTE MIDDEN-DELFAND			
ONDERDEEL			
MUSEUMPLEIN - OTTO VAN ZEVENDERSTRAAT			
TEKENINGNUMMER	DATUM	VERSIE	STATUS
MID.33.VO.TEK.08	21.10.2025	0.9	DEFINITIEF
GETEKEND	SCHAAL	EENHEID	FORMAAT
WD	1:200	MM	A1 (841x594)

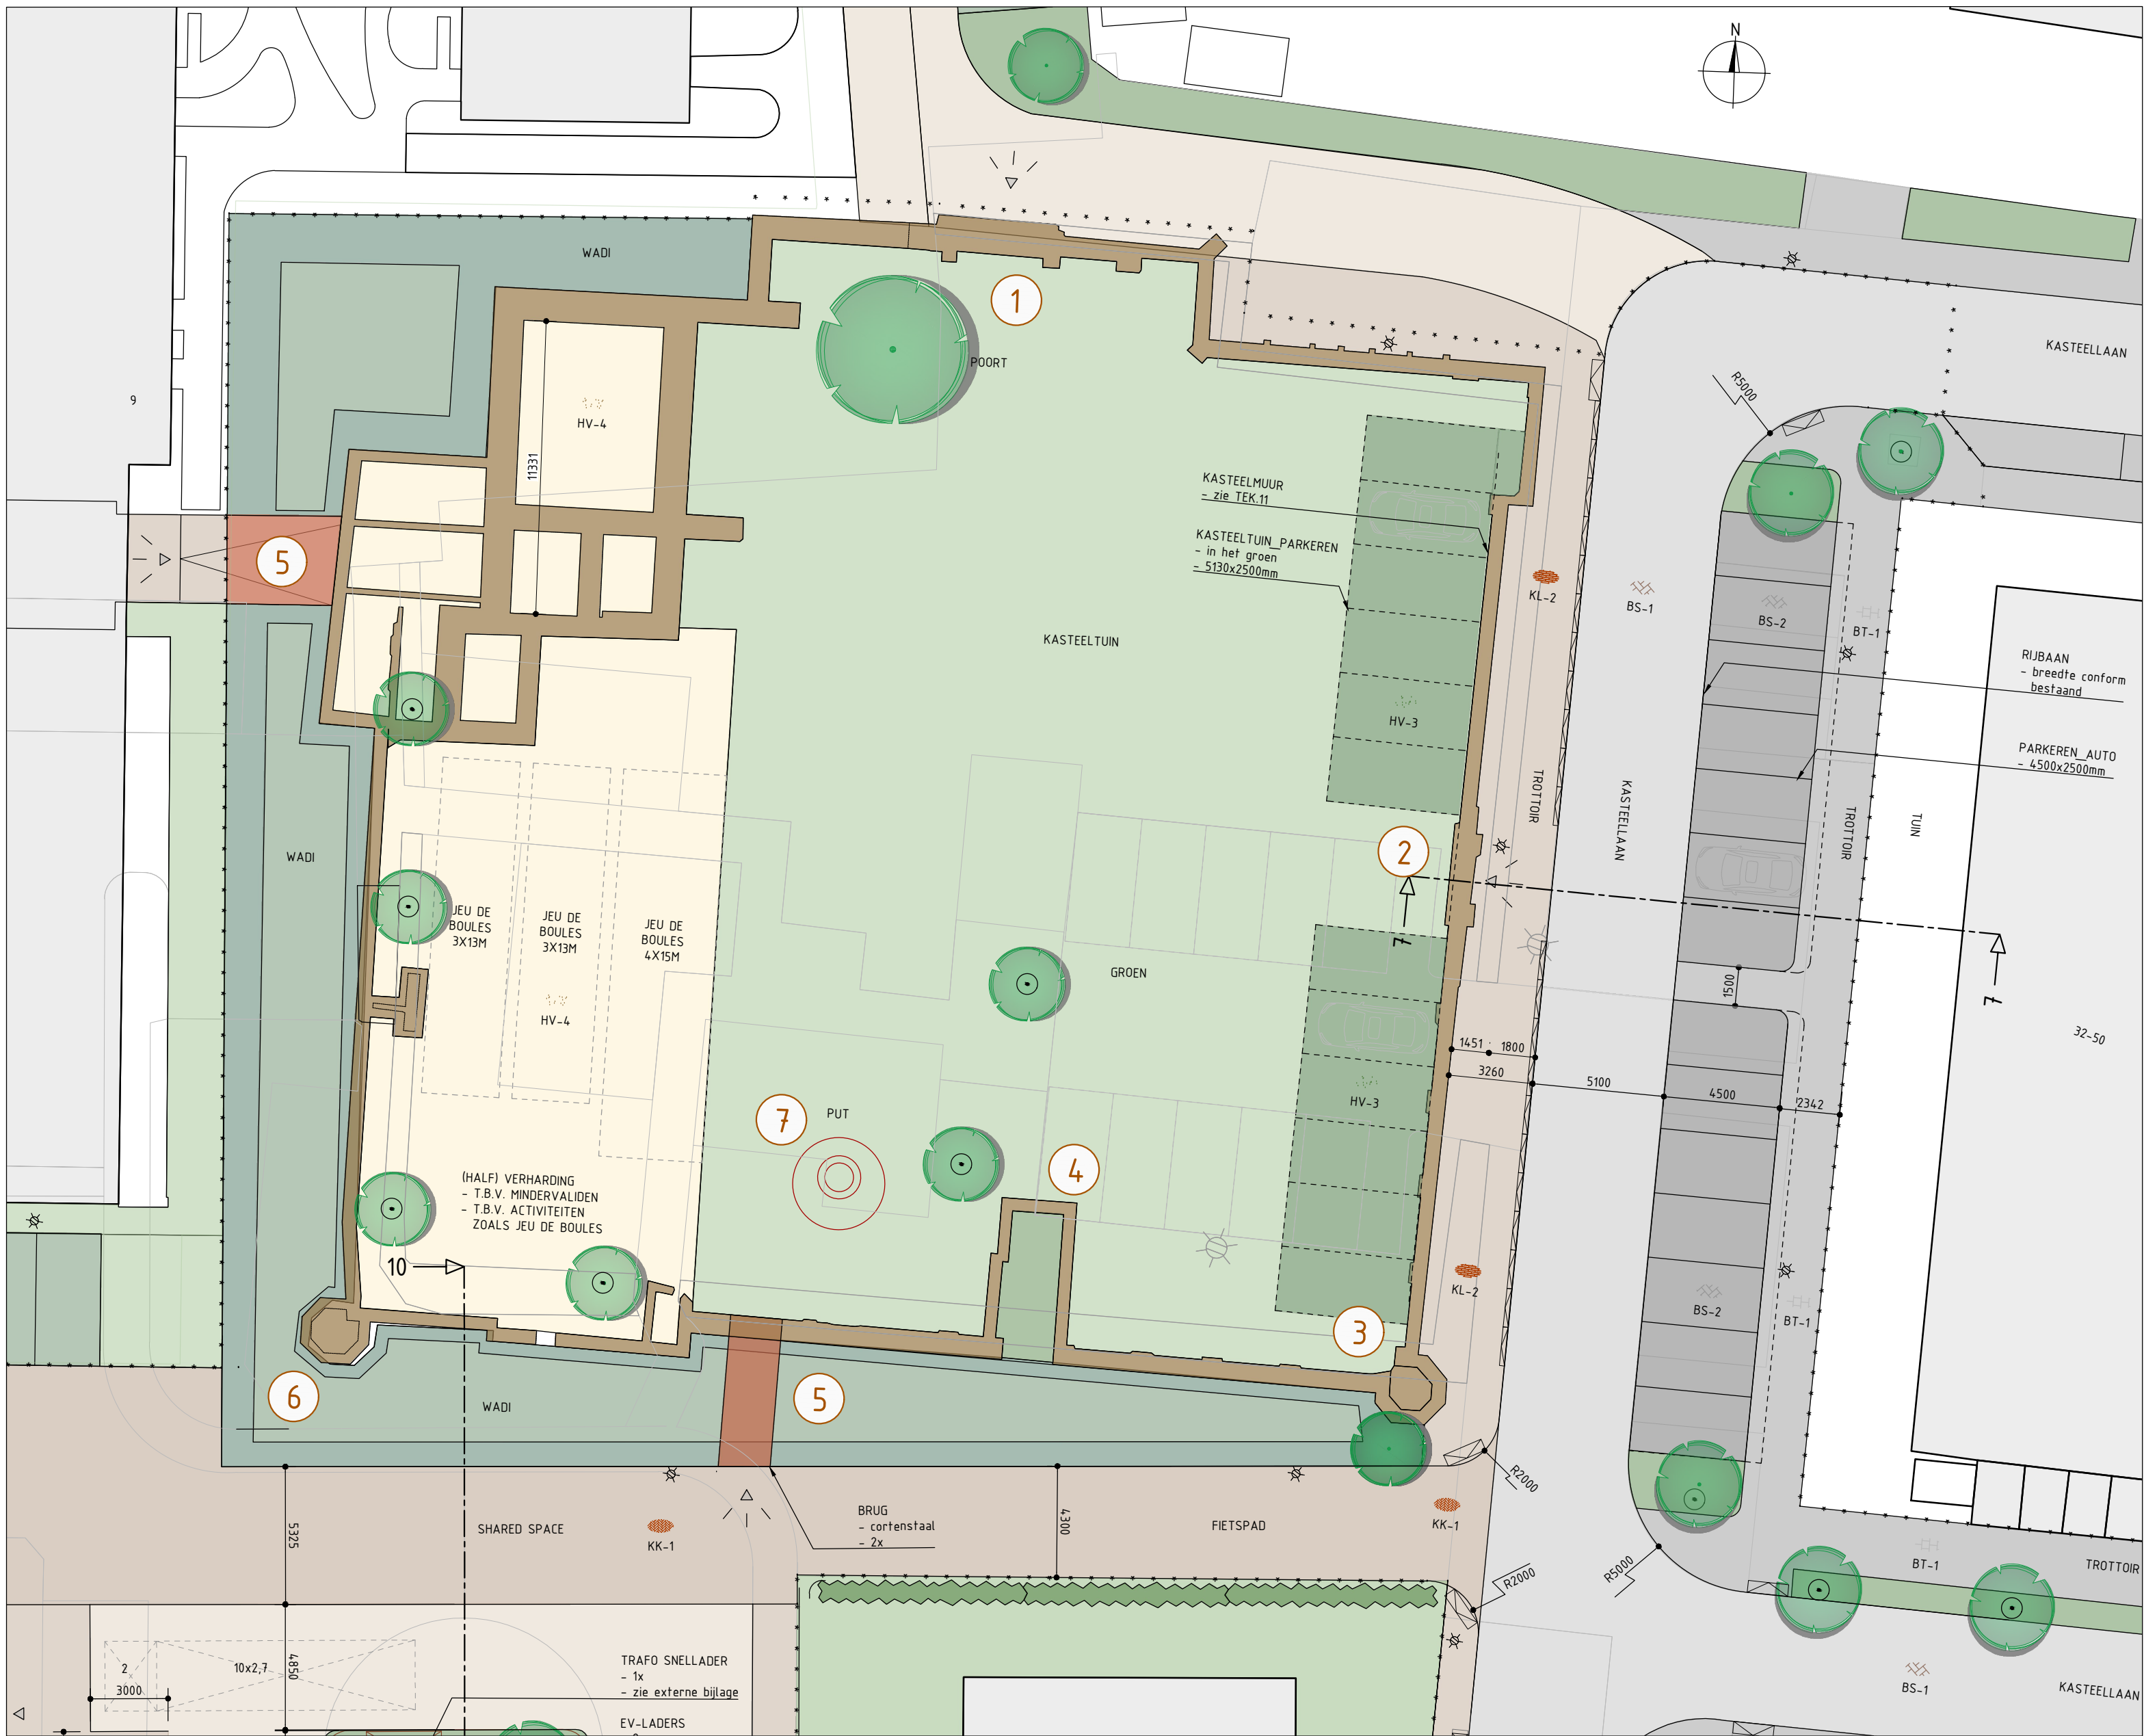



SITUATIE_KASTEELTUIN
SCHAAL 1:200

LEGENDA_ACCENTEN	
1	ACCENT 1 - noordelijke entree - poort
2	ACCENT 2 - poort naar Voorburch
3	ACCENT 3 - forenle van Kasteeltuin
4	ACCENT 4 - waterafel in boothuis
5	ACCENT 5 - toegangsbruggen
6	ACCENT 6 - hoekoren hoofgebouw - bestaand - kleine aanpassing
7	ACCENT 7 - waterput / speelput



LEGENDA	
KL-1	KL-1 - gebakken klinker - roodbruin - KF - keperverband
KL-2	KL-2 - gebakken klinker - roodbruin - DF - halfsteensverband
KK-1	KK-1 - kleinklinker, getrommeld - roodbruin gansanceerd - WF - keperverband
NS-1	NS-1 - natuurstenen kasseien - blauwgrijs - ca. 18x16, dik 10cm - vlakke bovenkant, ingeveegd basaltspil
NS-2	NS-2 - natuurstenen kasseien - blauwgrijs - ca. 18x16, dik 12cm - open voeg
BS-1	BS-1 - betonsstraatsteen - bruinrood - KF - keperverband
BS-2	BS-2 - betonsstraatsteen - antraciet - KF - elleboogverband
BT-1	BT-1 - betontegels - grijs - 30x30cm - halfsteensverband
BT-2	BT-2 - betontegels - grijs - grootformaat, divers - strokenverband
HV-1	HV-1 - open verharding - grijs - Greenflow (klinker met opening)
HV-2	HV-2 - open verharding - roodbruin - Greenflow (klinker met opening)
HV-3	HV-3 - grasprotector
HV-4	HV-4 - halfverharding - geelbruin - padvast
rijbaan_rood	rijbaan_rood
rijbaan_grijs/bruin	rijbaan_grijs/bruin
trottoir_rood	trottoir_rood
trottoir_grijs	trottoir_grijs
parkeervak_rood	parkeervak_rood
parkeervak_antraciet	parkeervak_antraciet
parkeervak_groen	parkeervak_groen
parkeervak_groen + klinkers	parkeervak_groen + klinkers
halfverharding	halfverharding
natuursteen	natuursteen
zitelement	zitelement
brug_cortenstaal	brug_cortenstaal
muur_Kasteel_Keenenburg	muur_Kasteel_Keenenburg
inifverloopband (oversteekplaats)	inifverloopband (oversteekplaats)
geleideband	geleideband
lichtmast_bestand	lichtmast_bestand
lichtmast_nieuw	lichtmast_nieuw
container	container
parkeerplaats mindervaliden	parkeerplaats mindervaliden
EV1	snelladen
EV2	openbare laadplek
N.B.	zie materialenstaat

TOELICHTING
- OP DEZE TEKENING IS HET AUTEURSRECHT VAN TOEPASSING: COPYRIGHT IPV DELFT
- DEZE TEKENING KAN NIET WORDEN GEBRUIKT ALS PRODUCTIETEKENING
- PRODUCTIETEKENINGEN DIENEN VOOR UITVOERING TER CONTROLE TE WORDEN VOORGELEGD AAN IPV DELFT
- ALLE MATEN IN MILLIMETERS, TENZIJ ANDERS VERMELD
- PELMATEN IN METERS T.O.V. N.A.P.
- GROELEN IN HET 360 GRADEEN STELSEL
- COORDINATEN IN MILLIMETERS IN HET RD-STELSEL



PROJECT			
MID.33_CENTRUMPLAN SCHIPLUIDEN			
OPDRACHTGEVER			
GEMEENTE MIDDEN-DELFLAND			
ONDERDEEL			
MUSEUMPLEIN - OTTO VAN ZEVENDERSTRAAT			
TEKENINGNUMMER	DATUM	VERSIE	STATUS
MID.33.VO.TEK.09	21.10.2025	0.9	DEFINITIEF
GETEKEND	SCHAAL	EENHEID	FORMAAT
WD	1:200	MM	A1 (841x594)

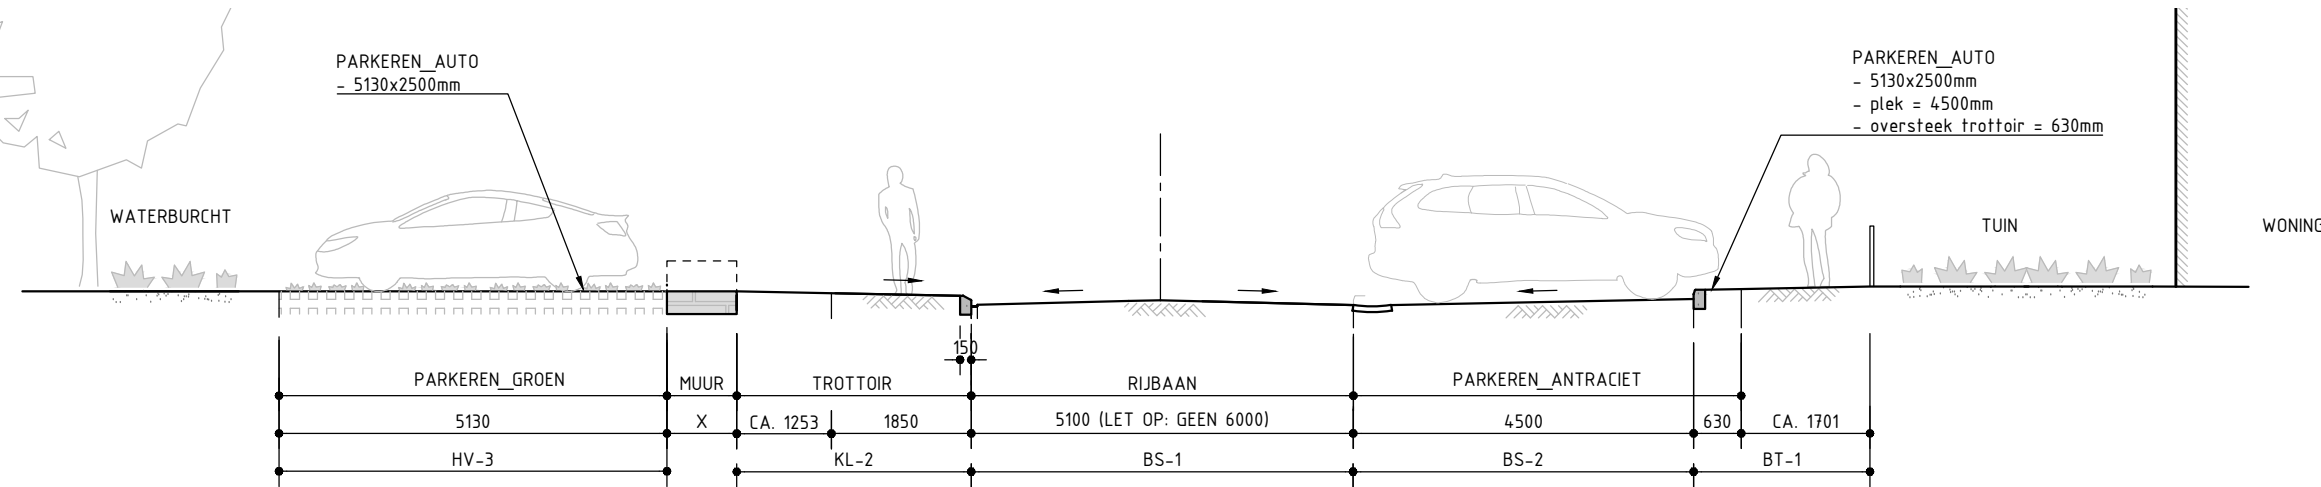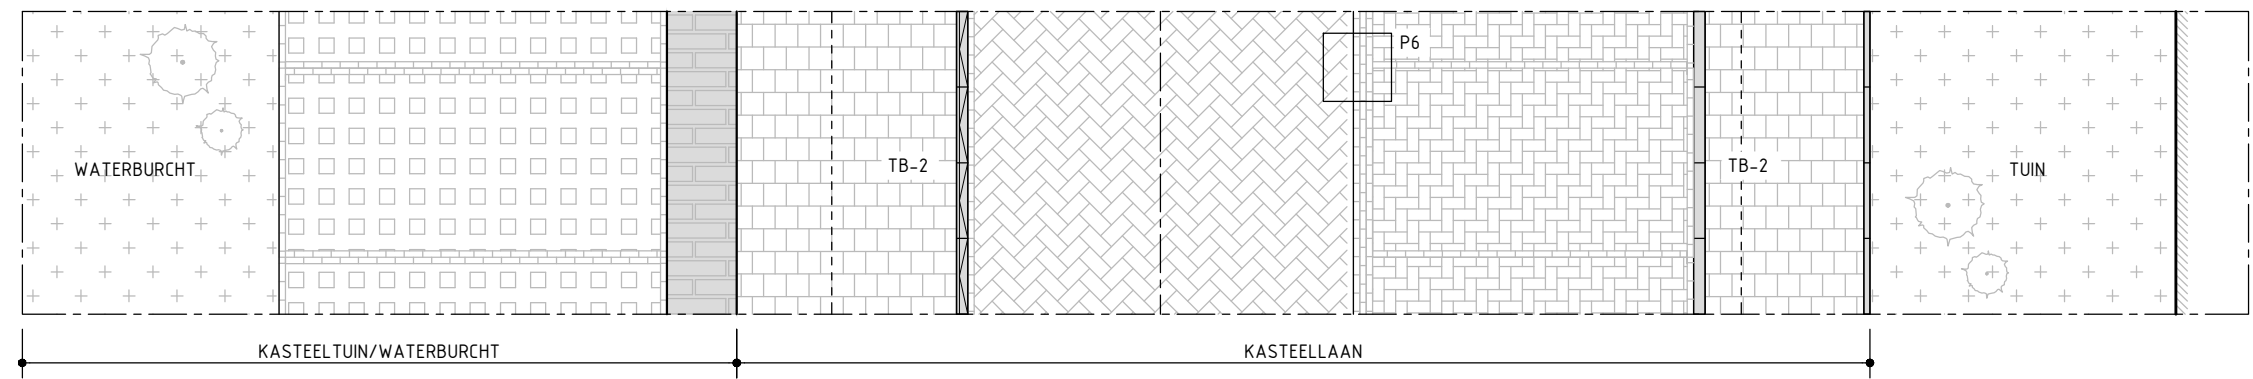



PROFIEL_7
SCHAAL 1:100

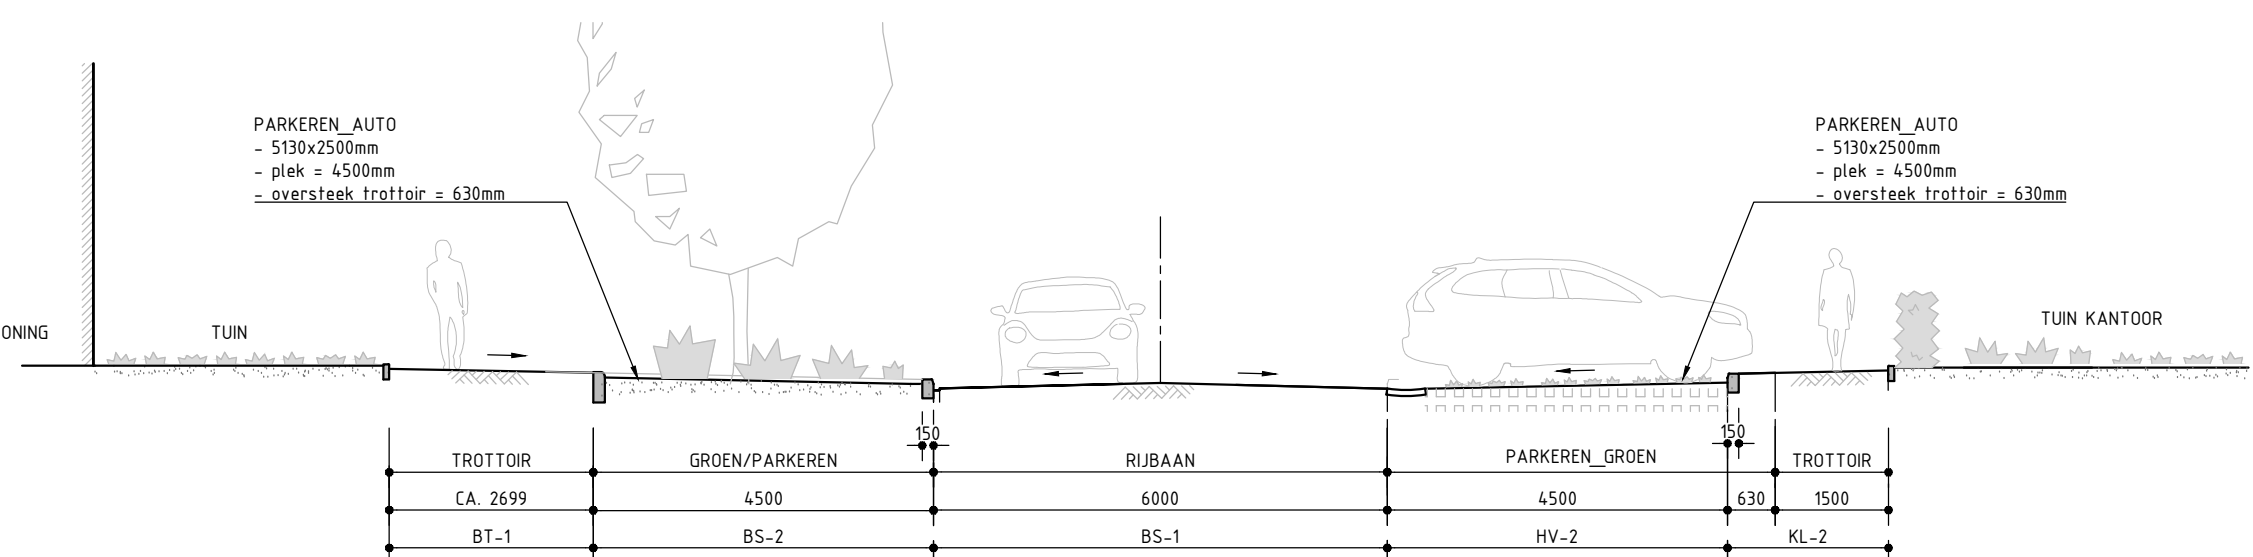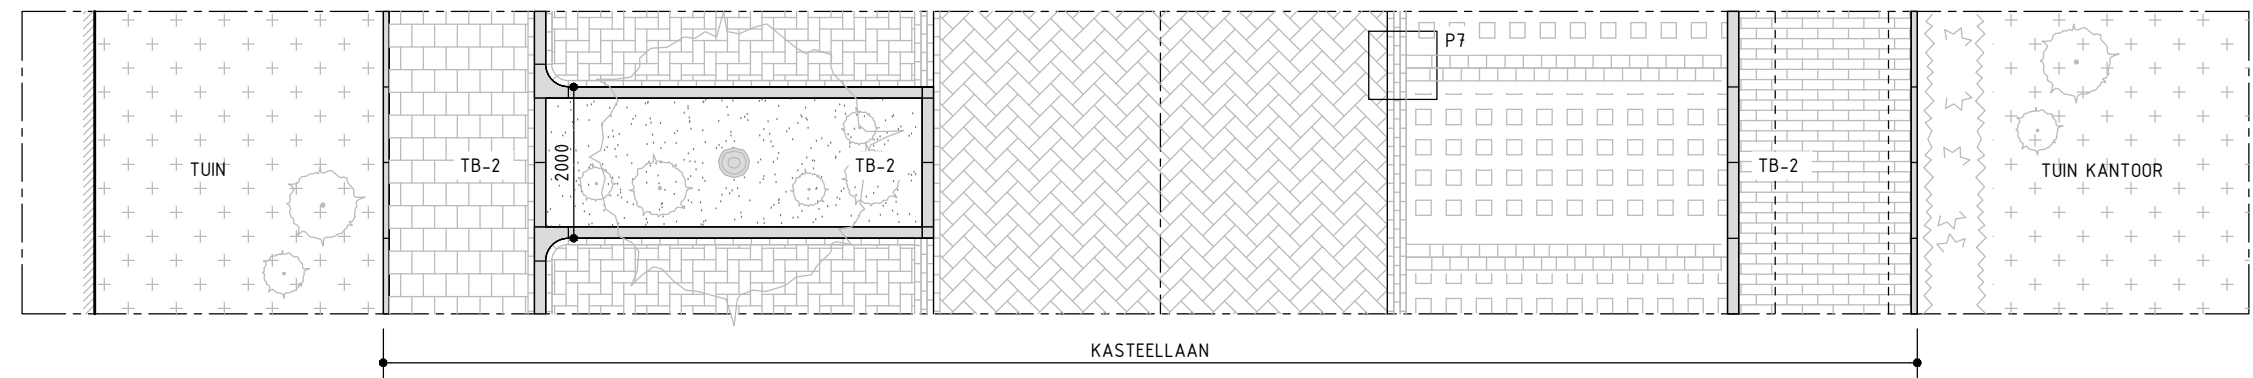



PROFIEL_8
SCHAAL 1:100

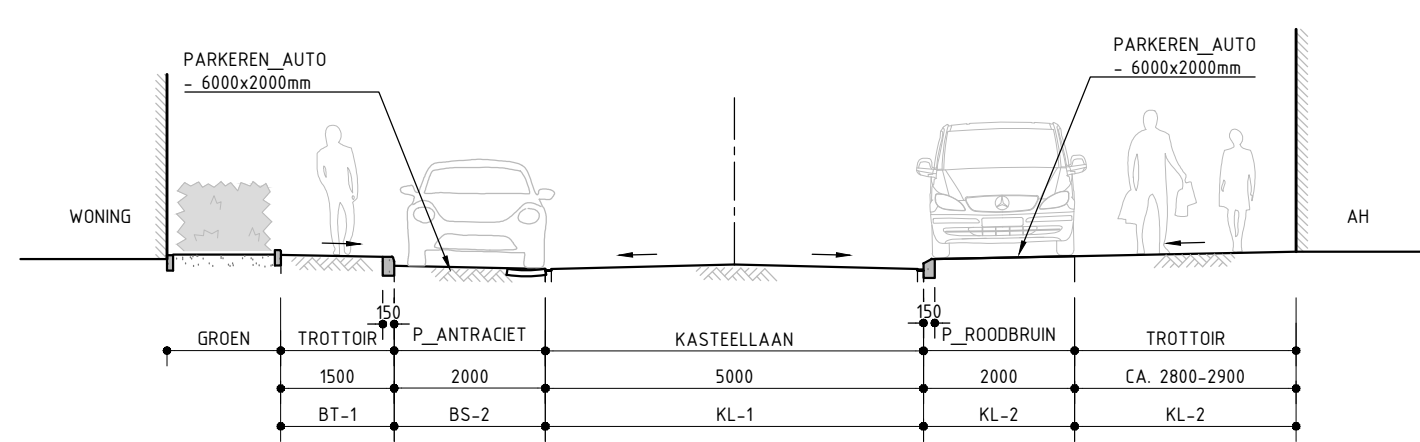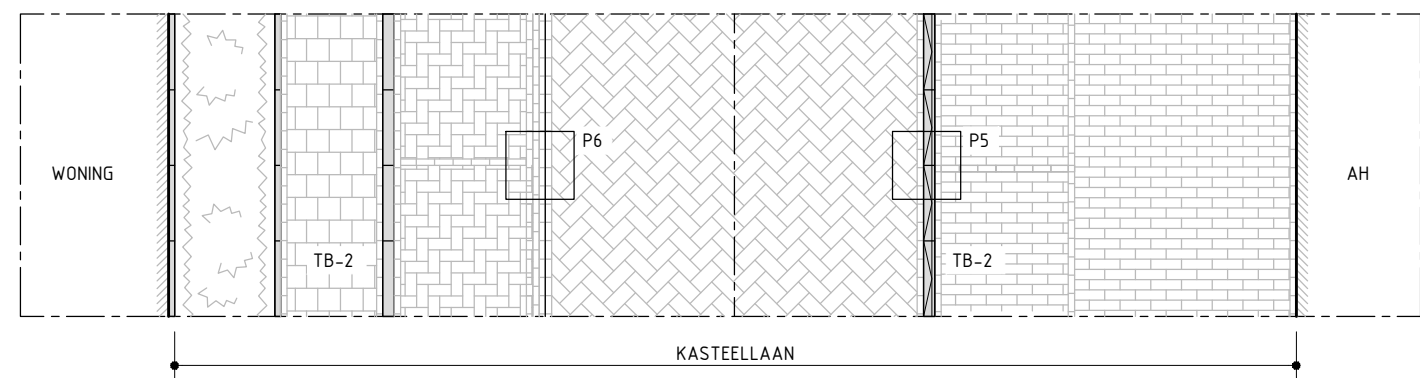



PROFIEL_9
SCHAAL 1:100

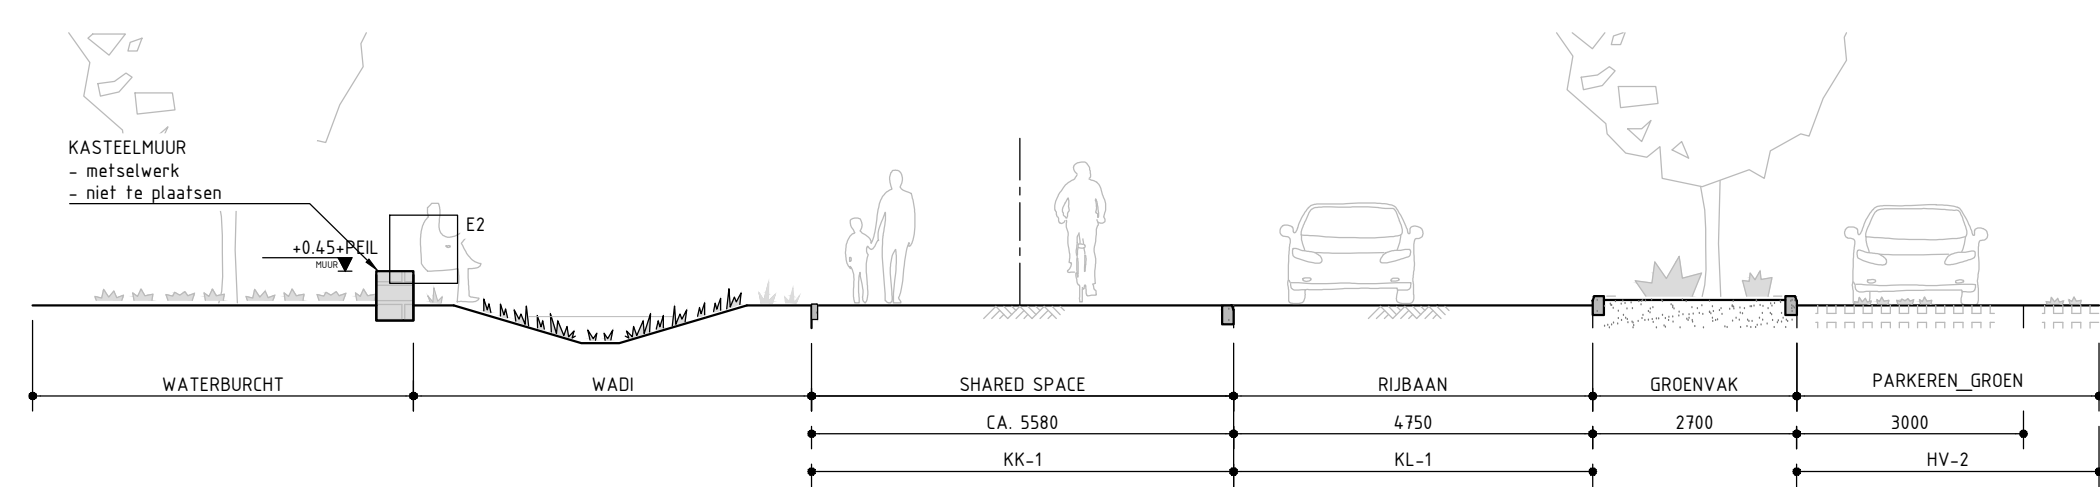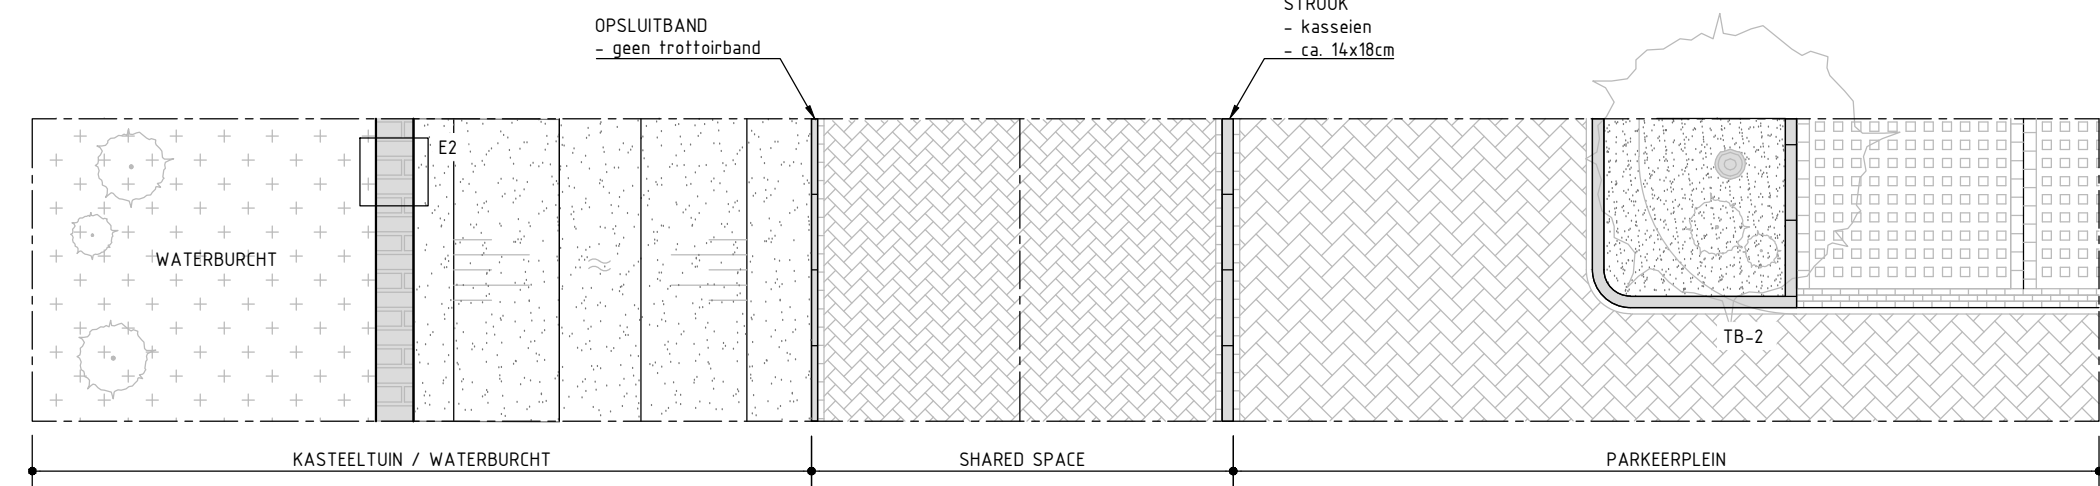

PROFIEL_10
SCHAAL 1:100

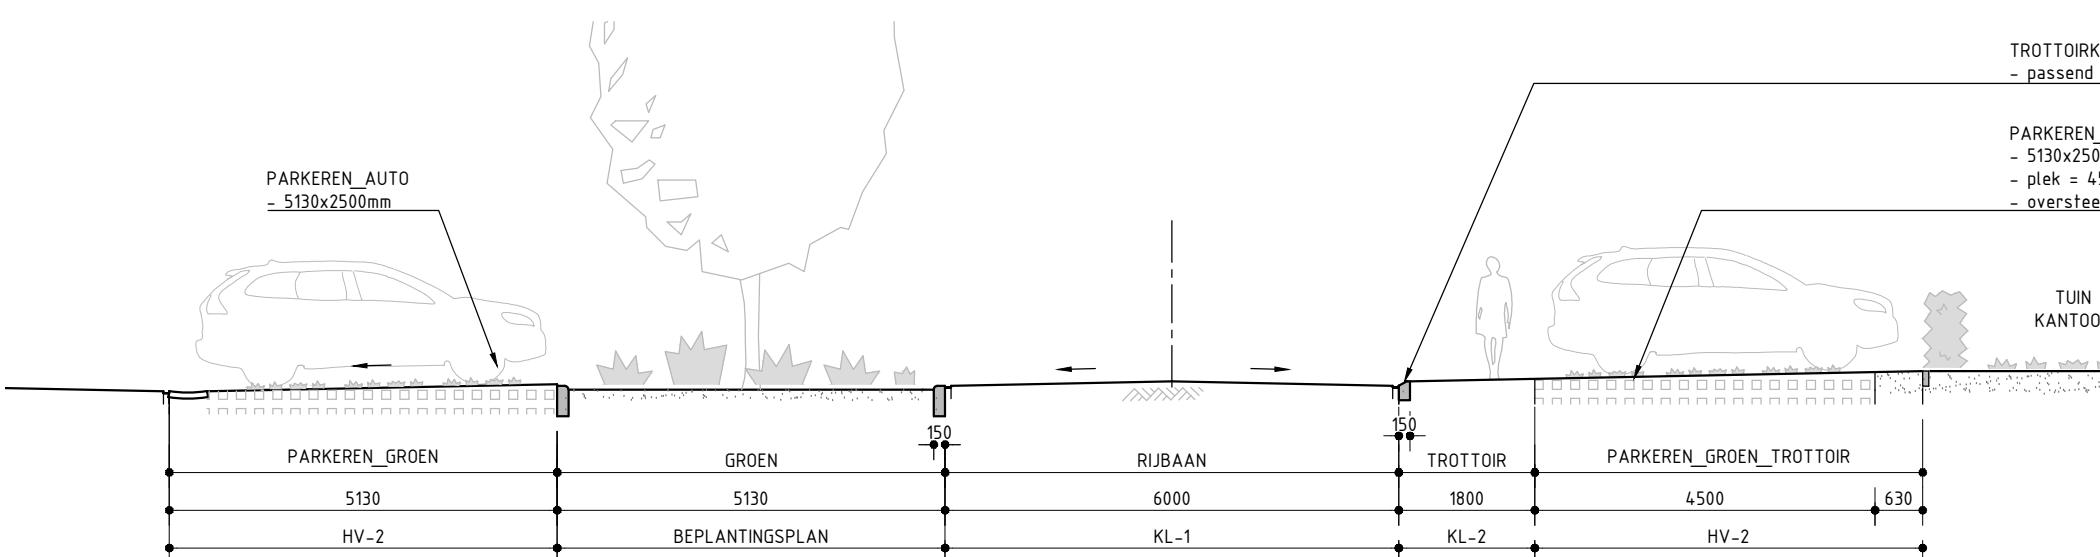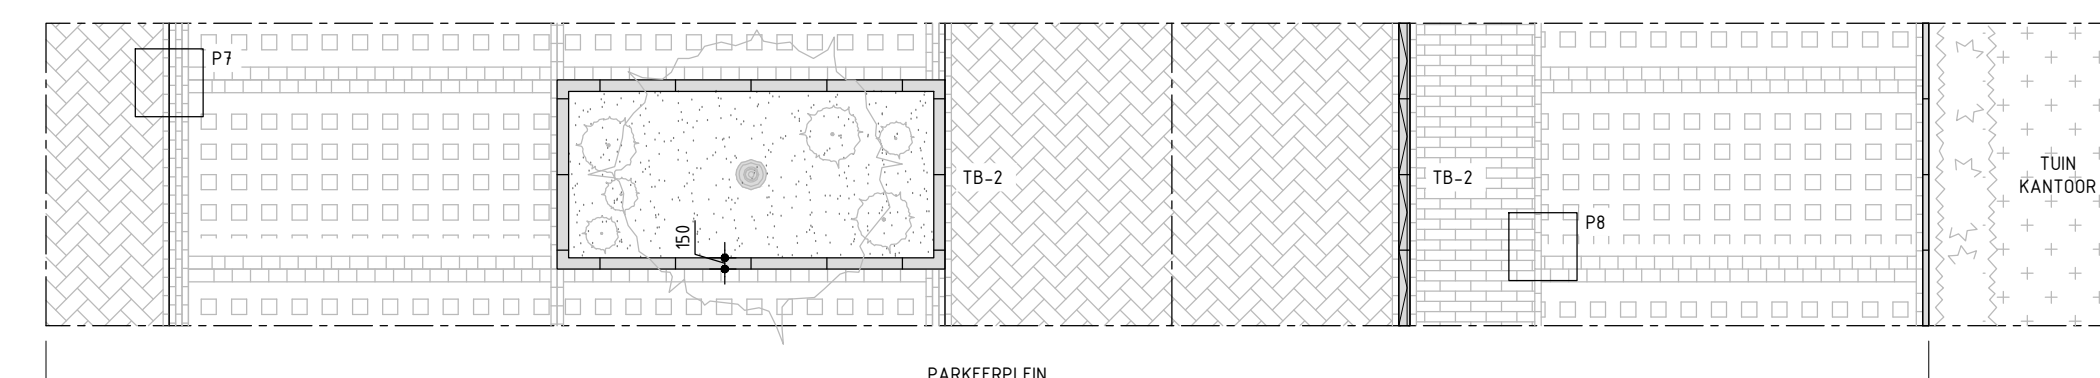

PROFIEL_11
SCHAAL 1:100

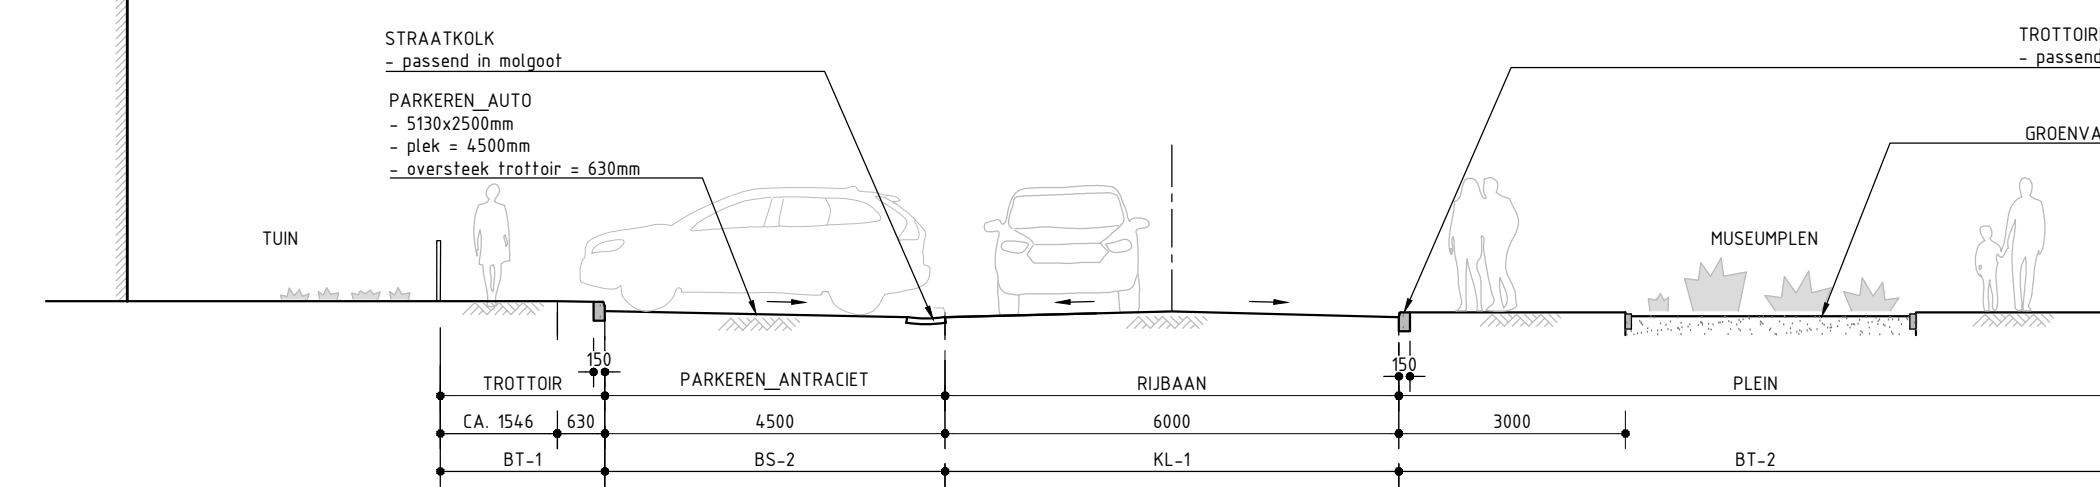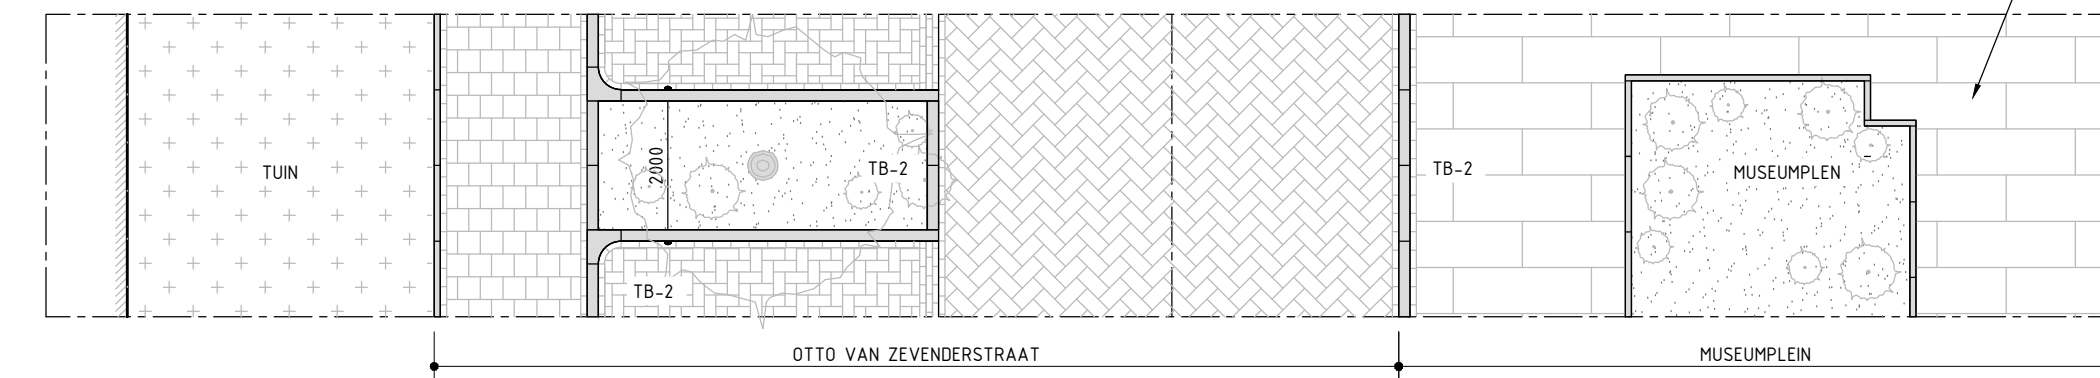

PROFIEL_12
SCHAAL 1:100


LEGENDA

- KL-1
 - gebakken klinker
 - roodbruin
 - keperverband
- KL-2
 - gebakken klinker
 - roodbruin
 - OF
 - halfsteensverband
- KK-1
 - kleinklinker, getrommeld
 - roodbruin gemaanceerd
 - WF
 - keperverband
- NS-1
 - natuurstenen kasseien
 - blauwgrjs
 - ca. 18x16, dik 10cm
 - vlakke bovenkant, ingeveegd basaltspil
- NS-2
 - natuurstenen kasseien
 - blauwgrjs
 - ca. 18x16, dik 12cm
 - open voeg
- BS_1
 - betonstraalsteen
 - bruinrood
 - KF
 - keperverband
- BS_2
 - betonstraalsteen
 - antraciet
 - KF
 - elleboogverband
- BT_1
 - betontegels
 - grijs
 - 30x30cm
 - halfsteensverband
- BT_2
 - betontegels
 - grijs
 - groefformaat, divers
 - strokenverband
- HV_1
 - open verharding
 - grijs
 - Greenflow (klinker met opening)
- HV_2
 - open verharding
 - roodbruin
 - Greenflow (klinker met opening)
- HV_3
 - grasprotector
- HV_4
 - halfverharding
 - geelbruin
 - padvast
- TB_1
 - betonnen trottoirband_primair
 - 28/30x25 cm
 - kleur blauwgrjs
 - incl. passende hulpstukken (inritband, verloopband, hoek-bocht)
- TB_2
 - betonnen trottoirband_secundair
 - 13/50x25 cm
 - kleur grijs
 - incl. passende hulpstukken (inritband, verloopband, hoek-bocht)
- TB_3
 - natuurstenen trottoirband_HKP-plein
 - 13/50x25 cm
 - kleur grijs
 - incl. passende hulpstukken (inritband, verloopband, hoek-bocht)
- OB_1
 - betonnen opsluitband_groen
 - 8 /20cm
 - kleur grijs
 - incl. passende hulpstukken
- BESTAAANDE SITUATIE / INMETING
- WERKZAAMHEDEN DO-fase
 - afwateringsplan
 - exacte hoogtes en afschot
 - etc.


TOELICHTING
- OP DEZE TEKENING IS HET AUTEURSRECHT VAN TOEPASSING: COPYRIGHT IPV DELFT
- DEZE TEKENING KAN NIET WORDEN GEBRUIKT ALS PRODUCTIETEKENING
- PRODUCTIETEKENINGEN DIENEN VOOR UITVOERING TER CONTROLE TE WORDEN VOORGELEGD AAN IPV DELFT
- ALLE MATEN IN MILLIMETERS, TENZIJ ANDERS VERMELD
- PEELMATEN IN METERS T.O.V. N.A.P.
- GROELEN IN HET 360 GRADEEN STELSEL
- COORDINATEN IN MILLIMETERS IN HET RD-STELSEL

PROJECT			
MID.33_CENTRUMPLAN SCHIPLUIDEN			
OPDRACHTGEVER			
GEMEENTE MIDDEN-DELFLAND			
ONDERDEEL			
PROFIELEN_OOST			
TEKENINGNUMMER	DATUM	VERSIE	STATUS
MID.33.VO.TEK.10	21.10.2025	0.9	DEFINITIEF
GETEKEND	SCHAAL	EENHEID	FORMAAT
WD	1:100	MM	A1 (841x594)


KEENENBURGWEG

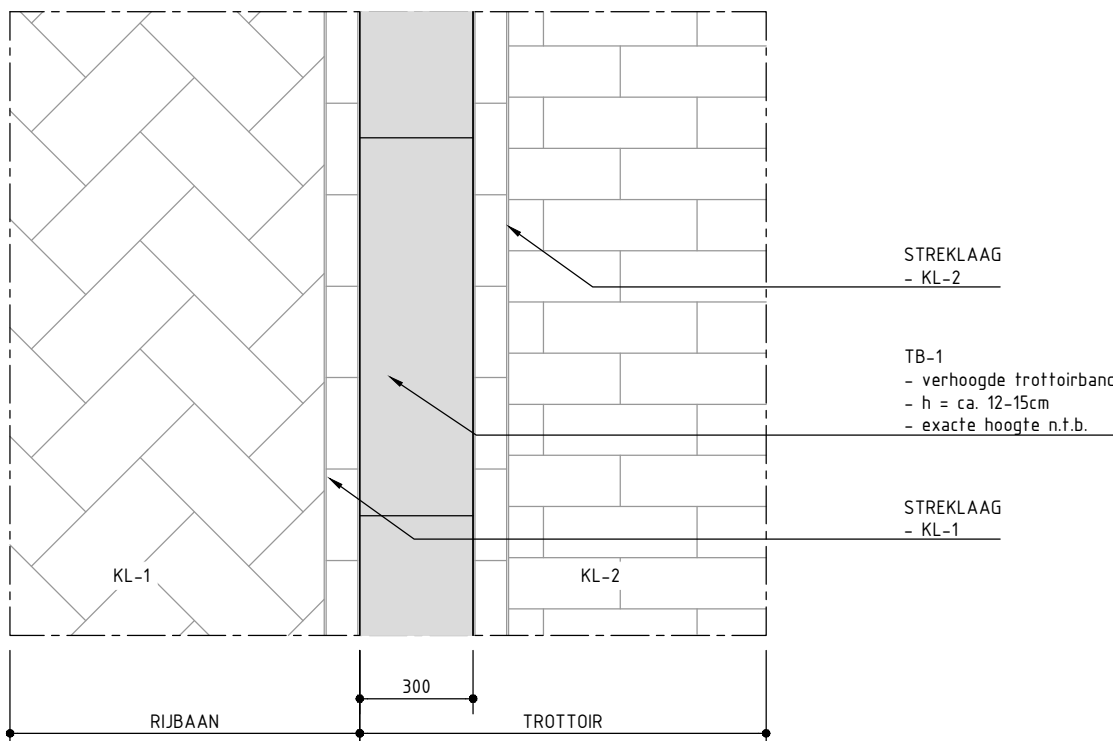D1_RIJBAAN EN TROTTOIR (PRIMAIR)
SCHAAL 1:20


KEENENBURGWEG

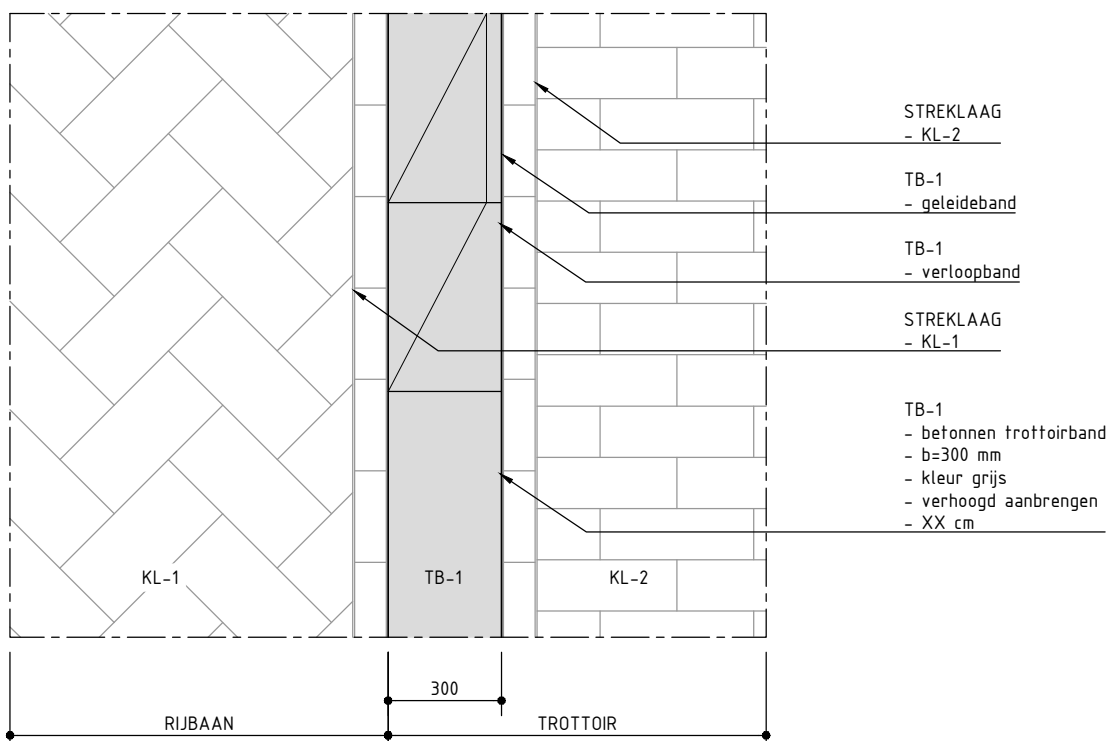D2_RIJBAAN EN VERLAGING IN TROTTOIR (PRIMAIR)
SCHAAL 1:20


BURGEMEESTER MUSQUETIERSINGEL - HK POOTPLEIN

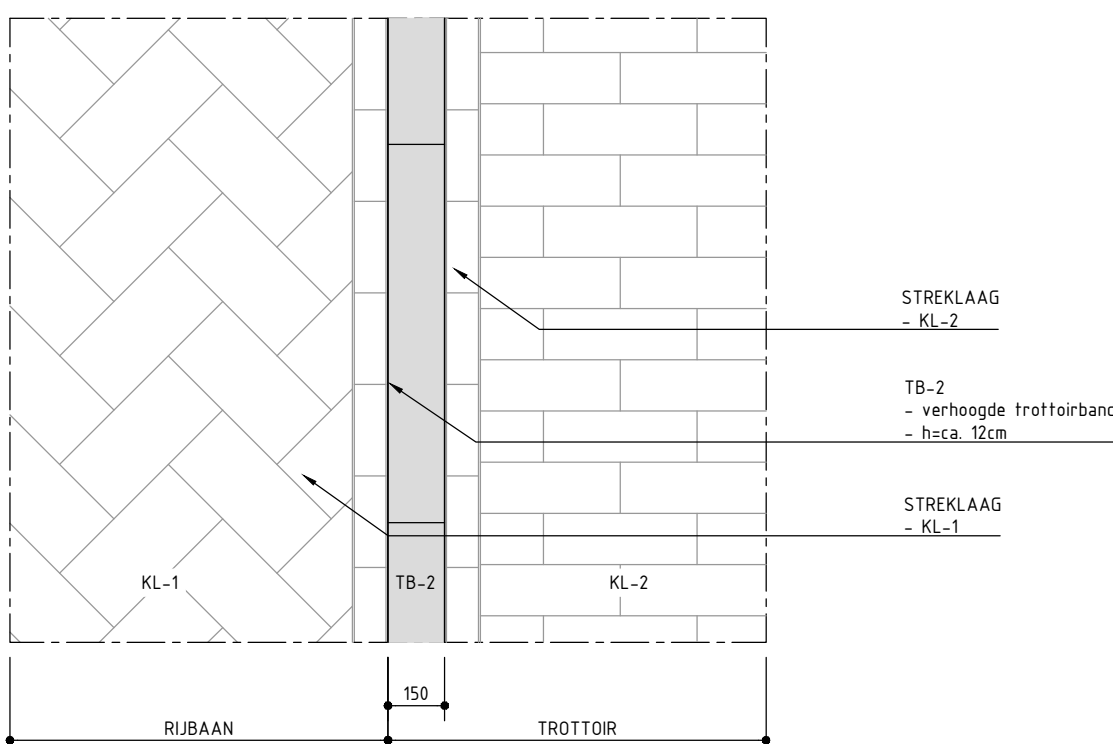D3_RIJBAAN EN TROTTOIR (SECUNDAIR)
SCHAAL 1:20


HK POOTPLEIN & KASTEELLAAN & OTTO VAN ZEVENDERSTRAAT

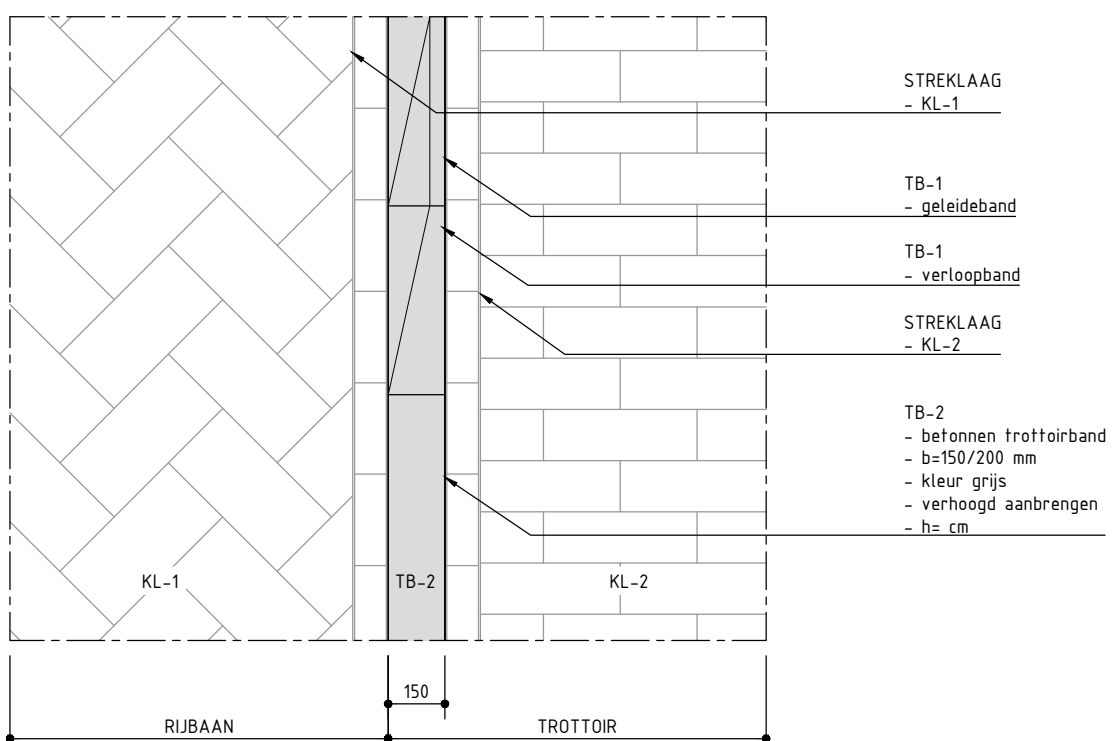D4_RIJBAAN EN VERLAGING IN TROTTOIR (SECUNDAIR)
SCHAAL 1:20



KEENENBURGWEG

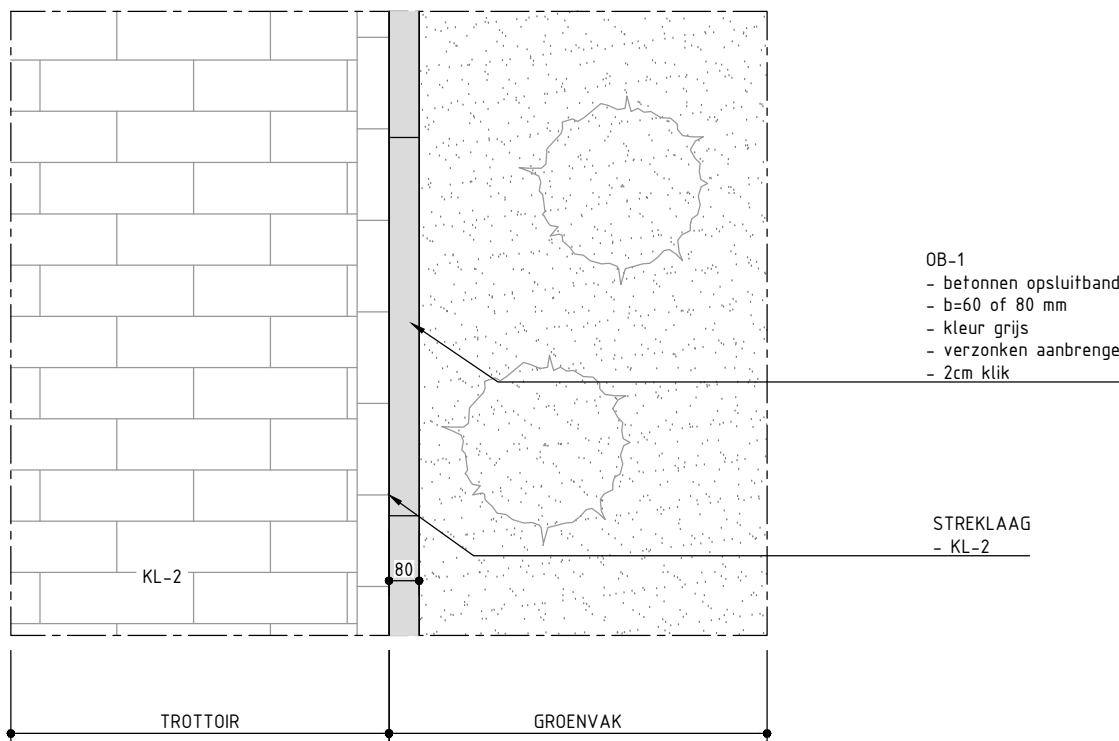G1_GROENVAK IN TROTTOIR
SCHAAL 1:20


KASTEELLAAN & OTTO VAN ZEVENDERSTRAAT

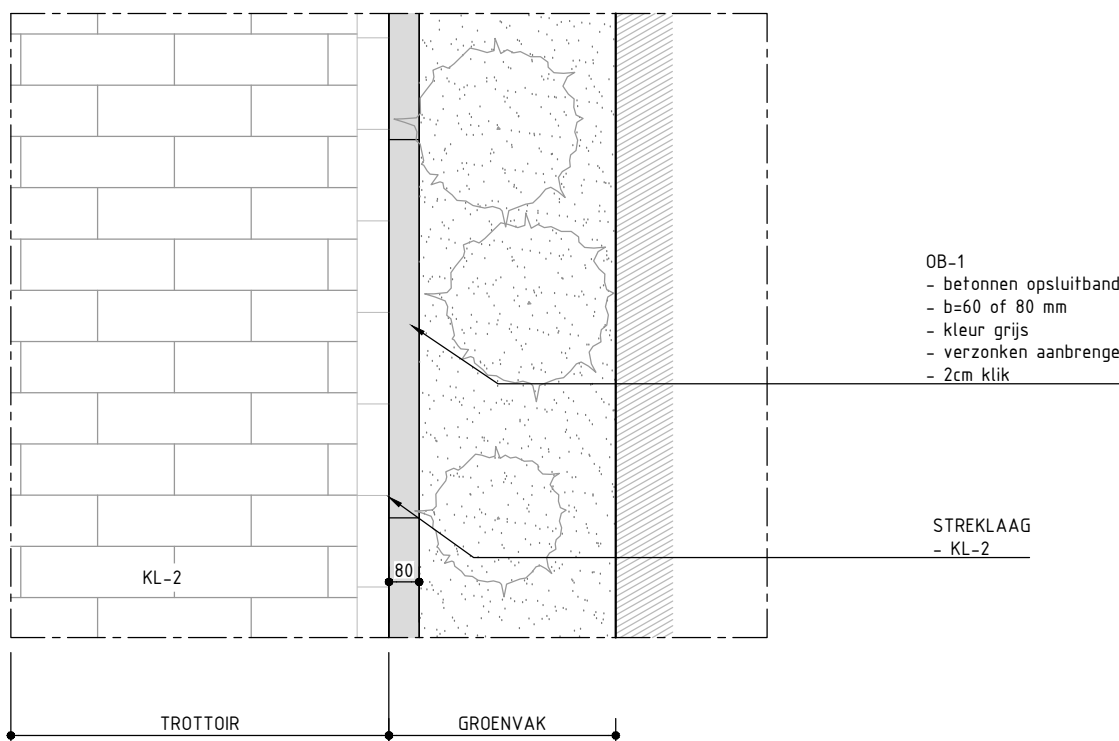G2_GROENVAK LANGS GEVEL
SCHAAL 1:20




WATERBURCHT

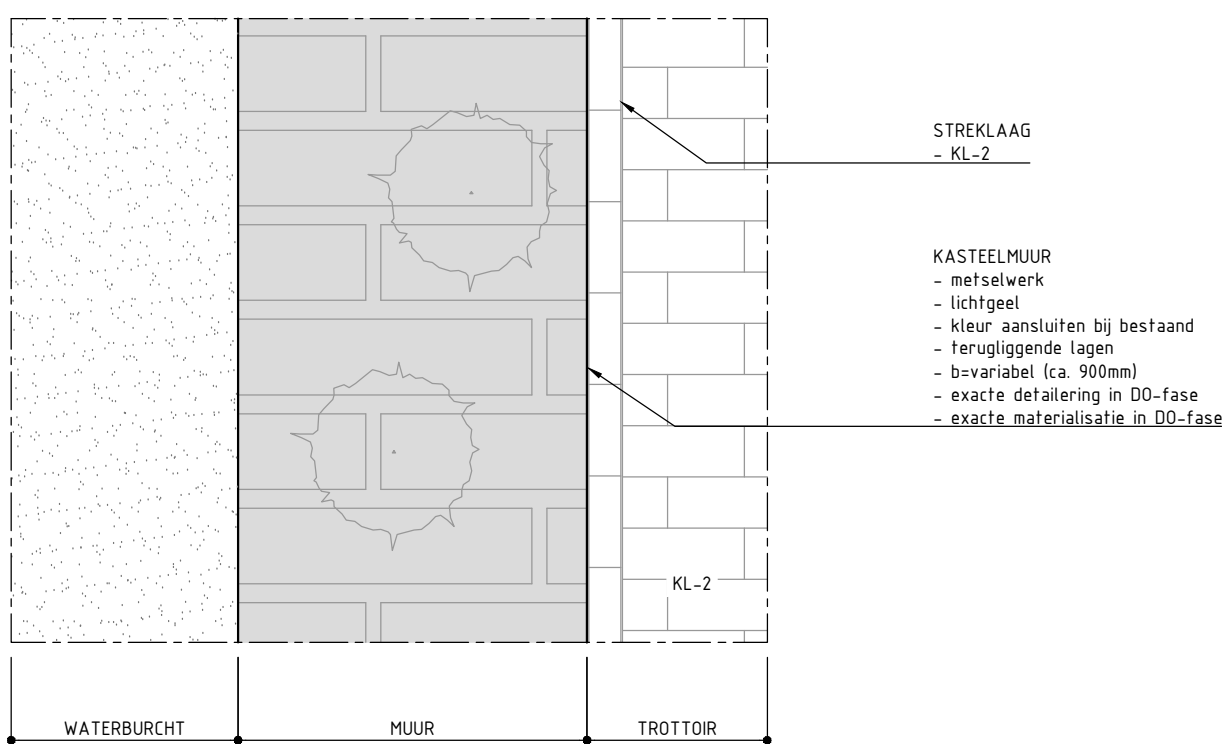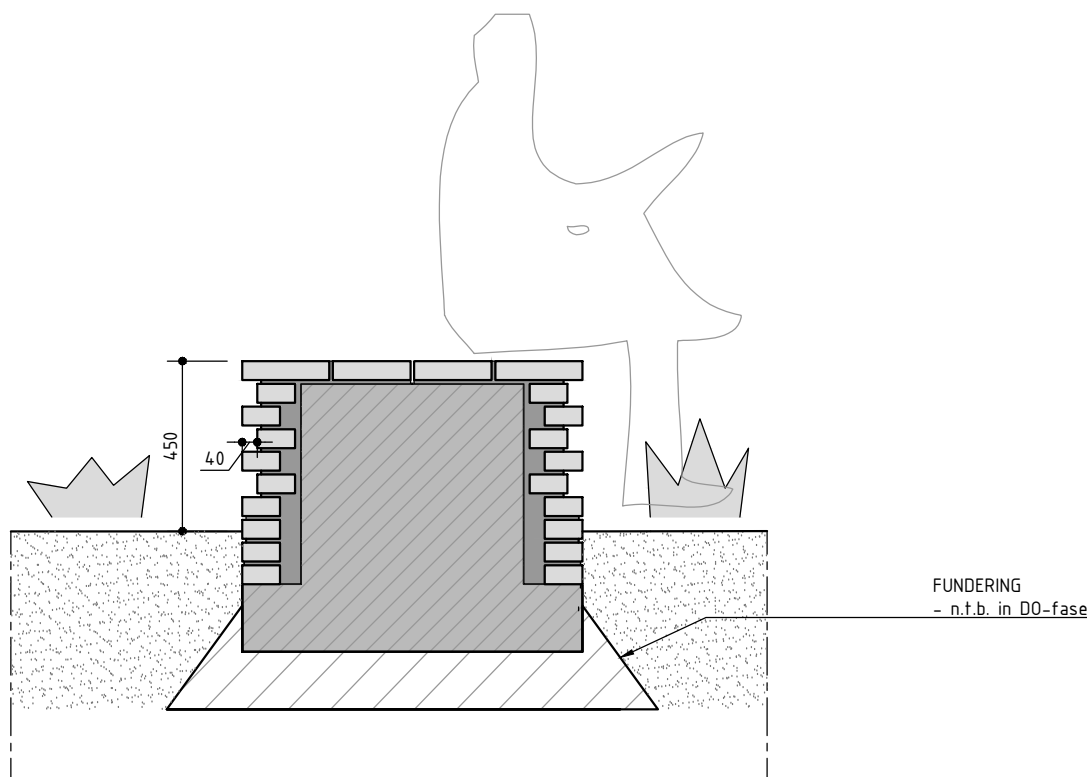E2_KASTEELMUUR
SCHAAL 1:20E2_KASTEELMUUR
SCHAAL 1:20

KASTEELLAAN & PARKEERPLEIN

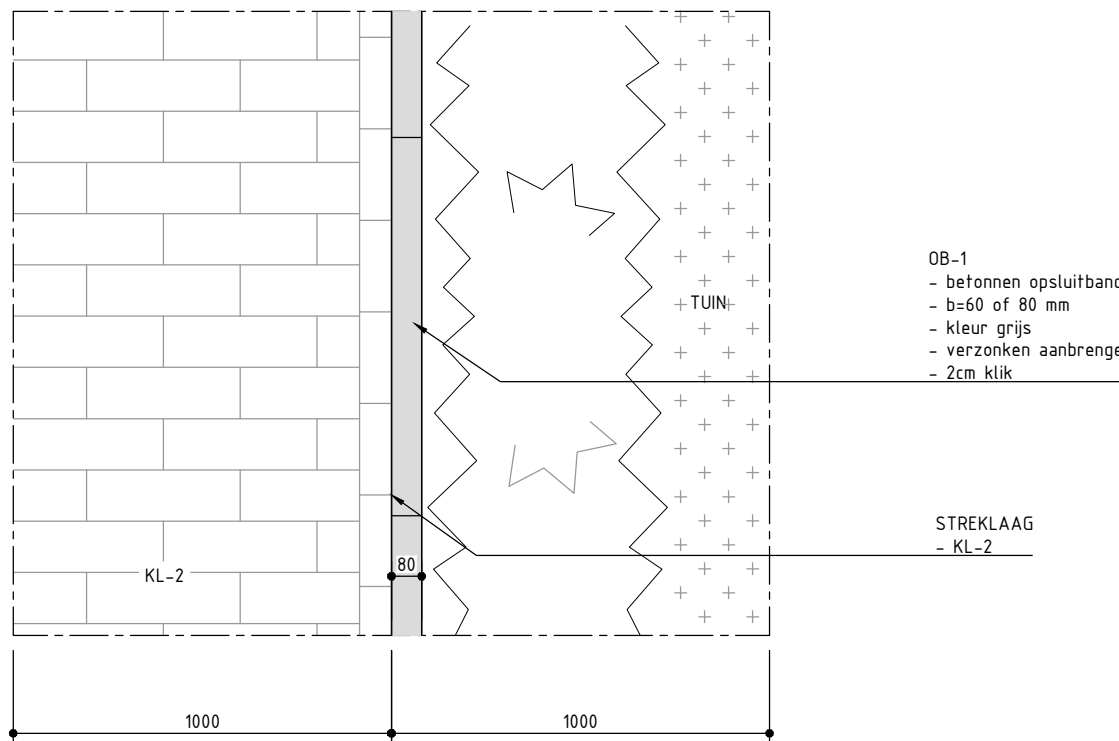G3_TUIN LANGS TROTTOIR
SCHAAL 1:20

HK POOTPLEIN

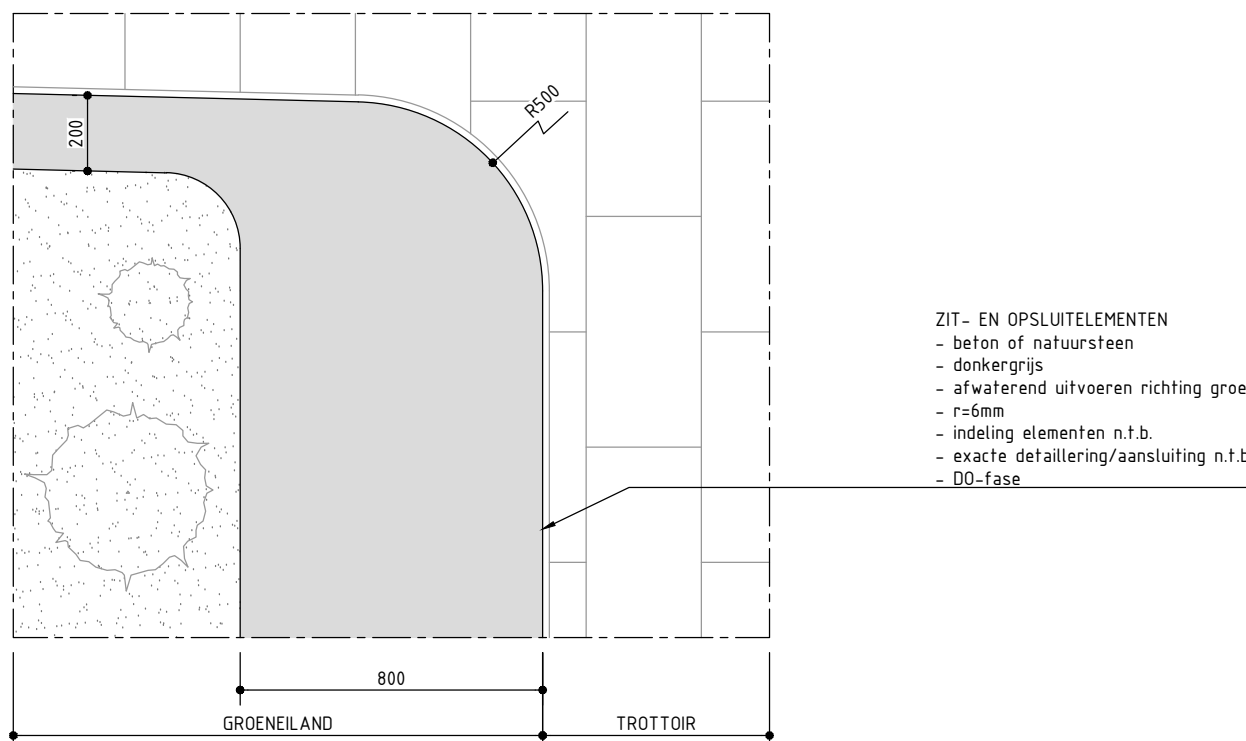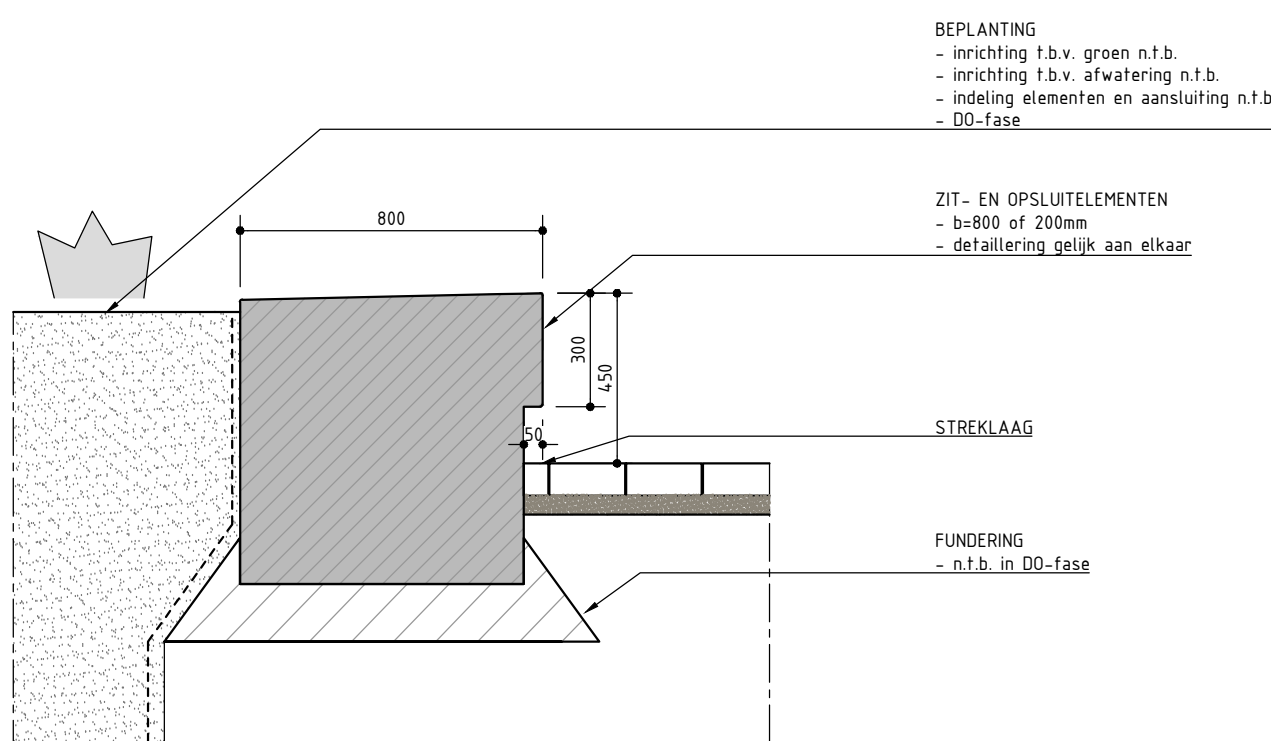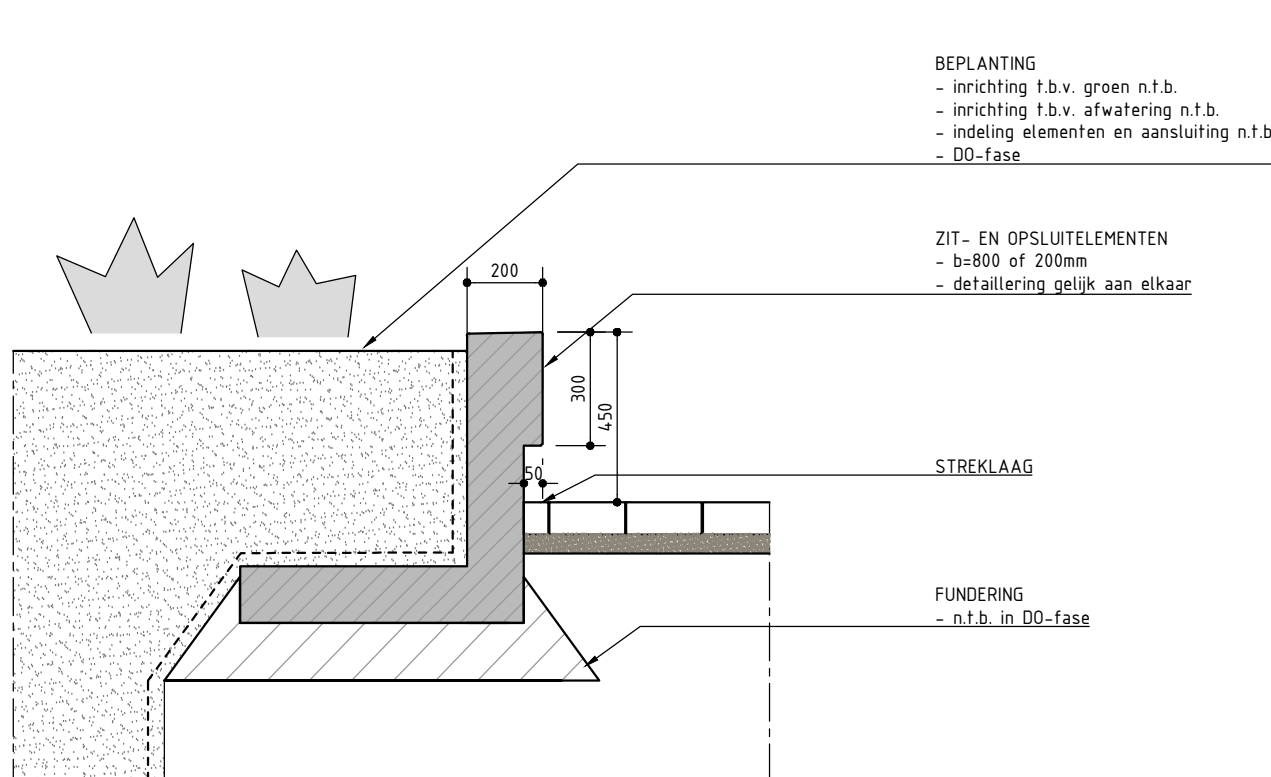E1_GROENEILAND
SCHAAL 1:20E1_GROENEILAND
SCHAAL 1:20E1_GROENEILAND
SCHAAL 1:20


LEGENDA

	KL-1 - gebakken klinker - roodbruin - KF - keperverband
	KL-2 - gebakken klinker - roodbruin - DF - halfsteensverband
	KK-1 - kleinklinker, getrommeld - roodbruin gemaanceerd - WF - keperverband
	NS-1 - natuurstenen kasseien - blauwgrijs - ca. 18x16, dik 10cm - vlakke bovenkant, ingeveegd basaltspijl
	NS-2 - natuurstenen kasseien - blauwgrijs - ca. 18x16, dik 12cm - open voeg
	BS-1 - betonstraatssteen - bruinrood - KF - keperverband
	BS-2 - betonstraatssteen - antraciet - KF - alleboogverband
	BT-1 - betonegel - grijs - 30x30cm - halfsteensverband
	BT-2 - betonegel - grijs - grootformaal, divers - strokenverband
	HV-1 - halfverband - grasbetonplaten - antraciet - 125x60cm
	HV-2 - open verharding - roodbruin - Greenflow (klinker met opening)
	HV-3 - grasprotector
	HV-4 - halfverband - gelbruin - padvast
	TB-1 - betonnen trottoirband_primair - 28/30x25 cm - kleur blauwgrijs - incl. passende hulpstukken (inritband, verloopband, hoek-bocht)
	TB-2 - betonnen trottoirband_secundair - 13/50x25 cm - kleur grijs - incl. passende hulpstukken (inritband, verloopband, hoek-bocht)
	TB-3 - natuurstenen trottoirband_HKP-plein - 13/50x25 cm - kleur grijs - incl. passende hulpstukken (inritband, verloopband, hoek-bocht)
	OB-1 - betonnen opsluitband_groen - 8 / 20cm - kleur grijs - incl. passende hulpstukken
	MIJN KASTEEL KEENENBURG
	BESTAANDE SITUATIE / INMETING

TOELICHTING
- OP DEZE TEKENING IS HET AUTEURSRECHT VAN TOEPASSING: COPYRIGHT IPV DELFT
- DEZE TEKENING KAN NIET WORDEN GEBRUIKT ALS PRODUCTIETEKENING
- PRODUCTIETEKENINGEN DIENEN VOOR UITVOERING TER CONTROLE TE WORDEN VOORGELEGD AAN IPV DELFT
- ALLE MATEN IN MILLIMETERS, TENZIJ ANDERS VERMELD
- PELMATEN IN METERS T.O.V. N.A.P.
- GROEVEN IN HET 360 GRADEEN STELSEL
- COORDINATEN IN MILLIMETERS IN HET RD-STELSEL

PROJECT			
MID.33_CENTRUMPLAN SCHIPLUIDEN			
OPDRACHTGEVER			
GEMEENTE MIDDEN-DELFLAND			
ONDERDEEL			
PRINCIPEDetails - VERHARDING + GROEN + ZITELEMENT			
TEKENINGNUMMER	DATUM	VERSIE	STATUS
MID.33.VO.TEK.11	21.10.2025	0.9	DEFINITIEF
GETEKEND	SCHAAL	EENHEID	FORMAAT
WD	1:20	MM	A1 (841x594)


DORPSHOEVE

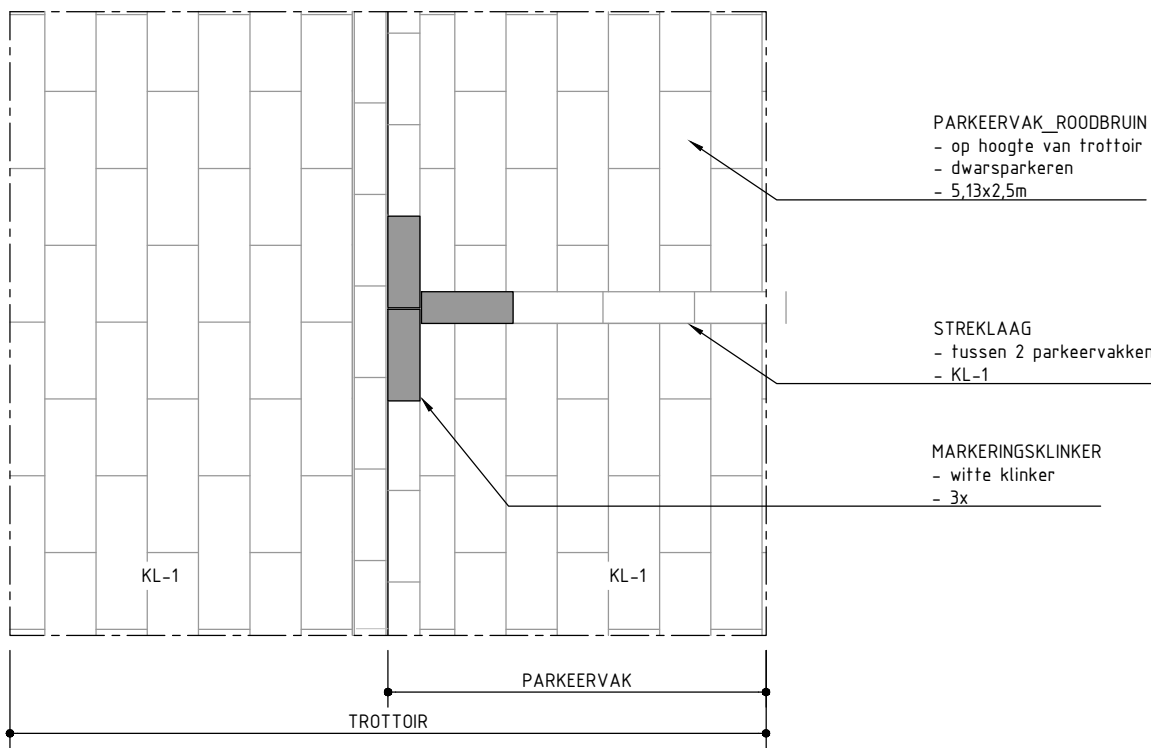

P1_PARKEERVAK OP TROTTOIR

SCHAAL 1:20


DORPSHOEVE

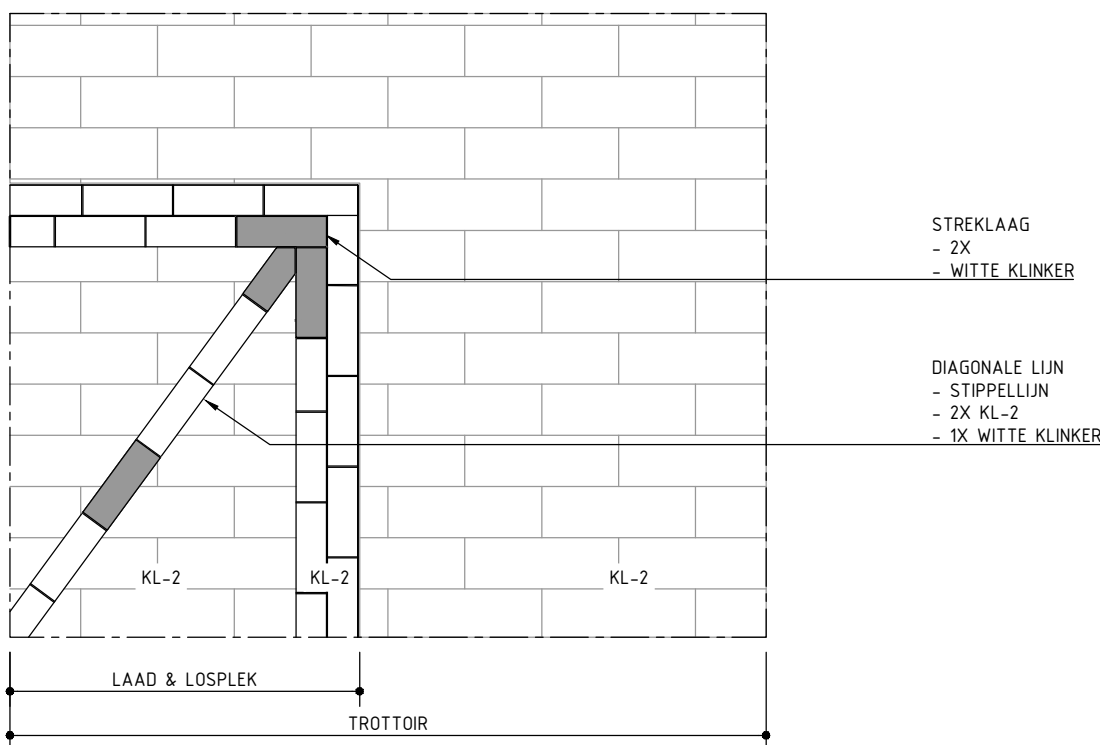

P2_LAAD & LOS PLEK OP TROTTOIR

SCHAAL 1:20


BURGEMEESTER MUSQUETIERSINGEL & HK POOTPLEIN

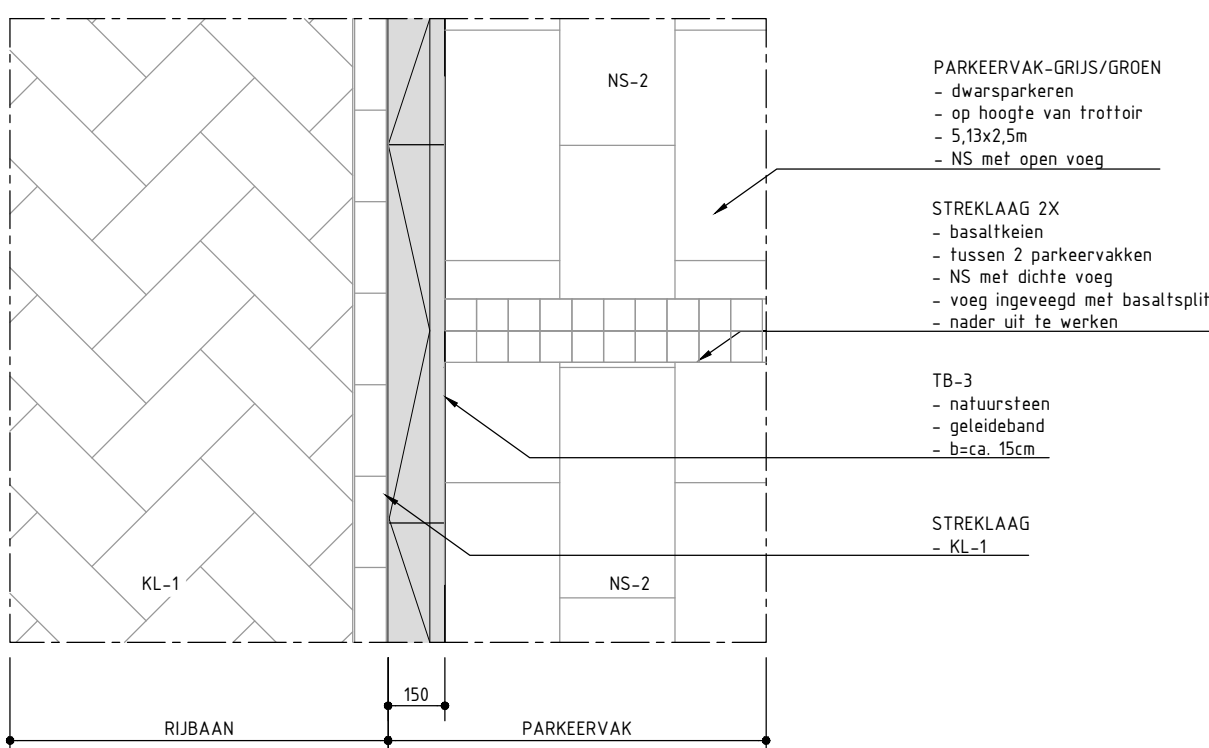

P3_PARKEERVAK LANGS RIJBAAN

SCHAAL 1:20


BURGEMEESTER MUSQUETIERSINGEL & PLANTSOEN

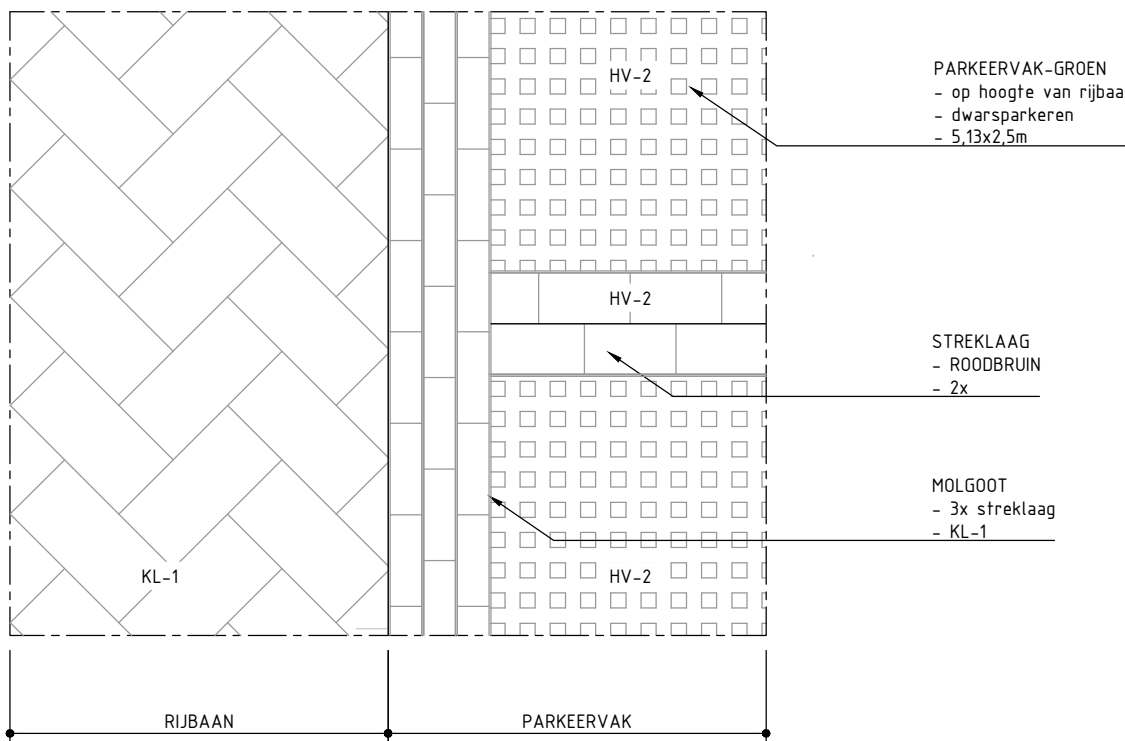

P4_PARKEERVAK LANGS RIJBAAN

SCHAAL 1:20


KASTEELLAAN (BIJ AH)

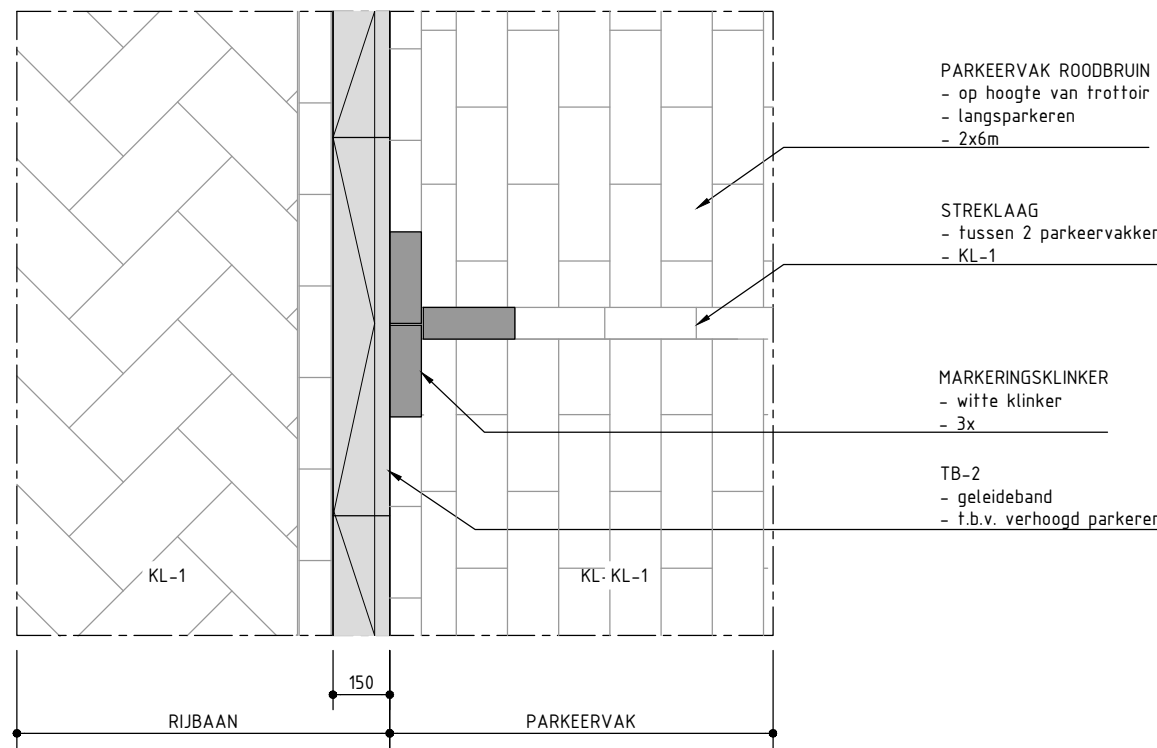

P5_PARKEERVAK- LANGS RIJBAAN

SCHAAL 1:20


KASTEELLAAN & OTTO VAN ZEVENDERSTRAAT

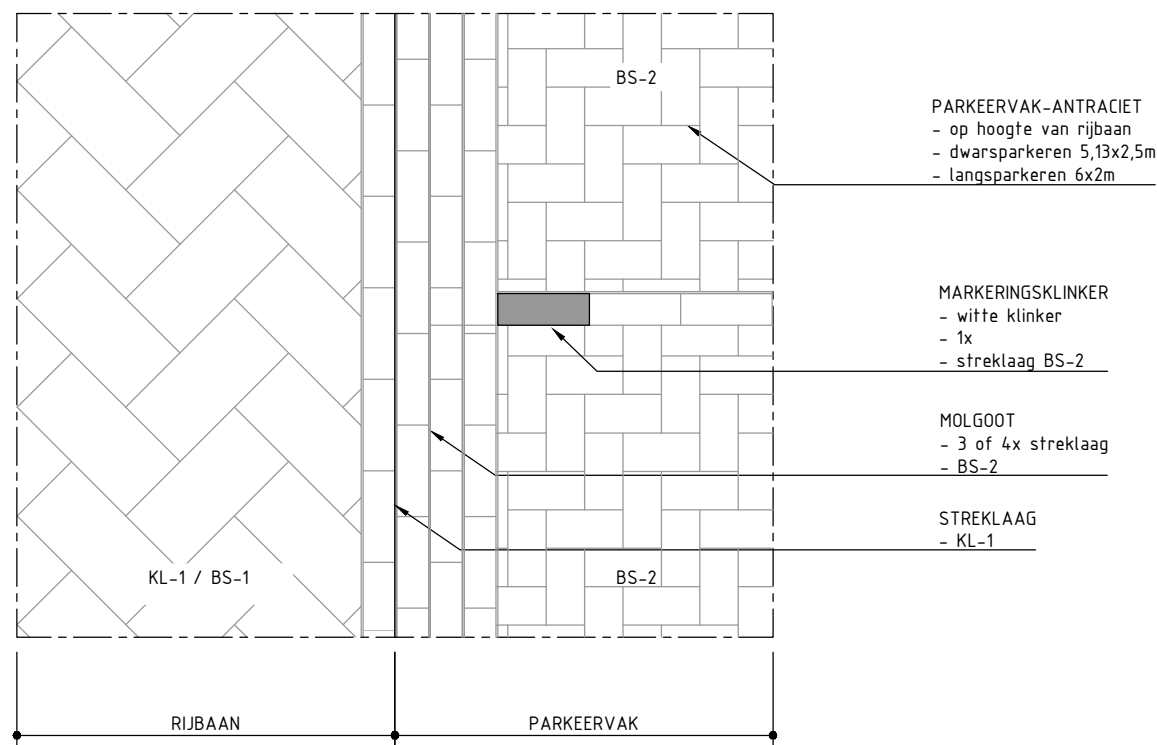

P6_PARKEERVAK- LANGS RIJBAAN

SCHAAL 1:20


KASTEELLAAN & PARKEERPLEIN

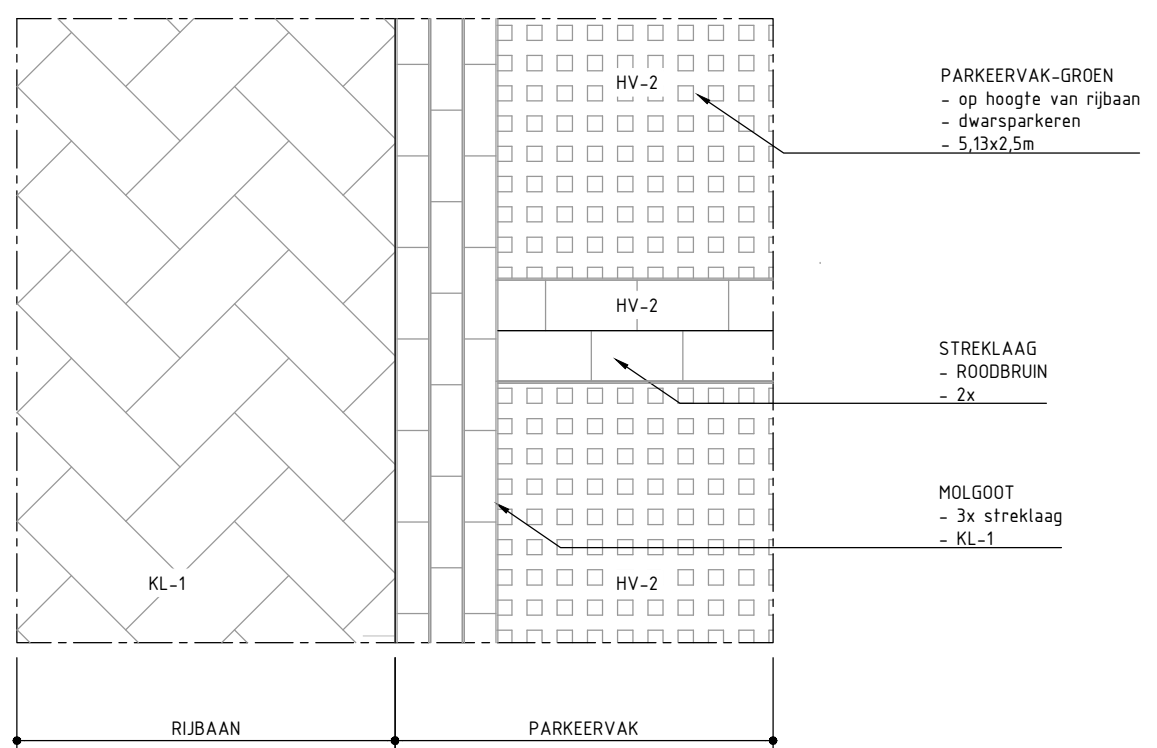

P7_PARKEERVAK LANGS RIJBAAN

SCHAAL 1:20


PARKEERPLEIN

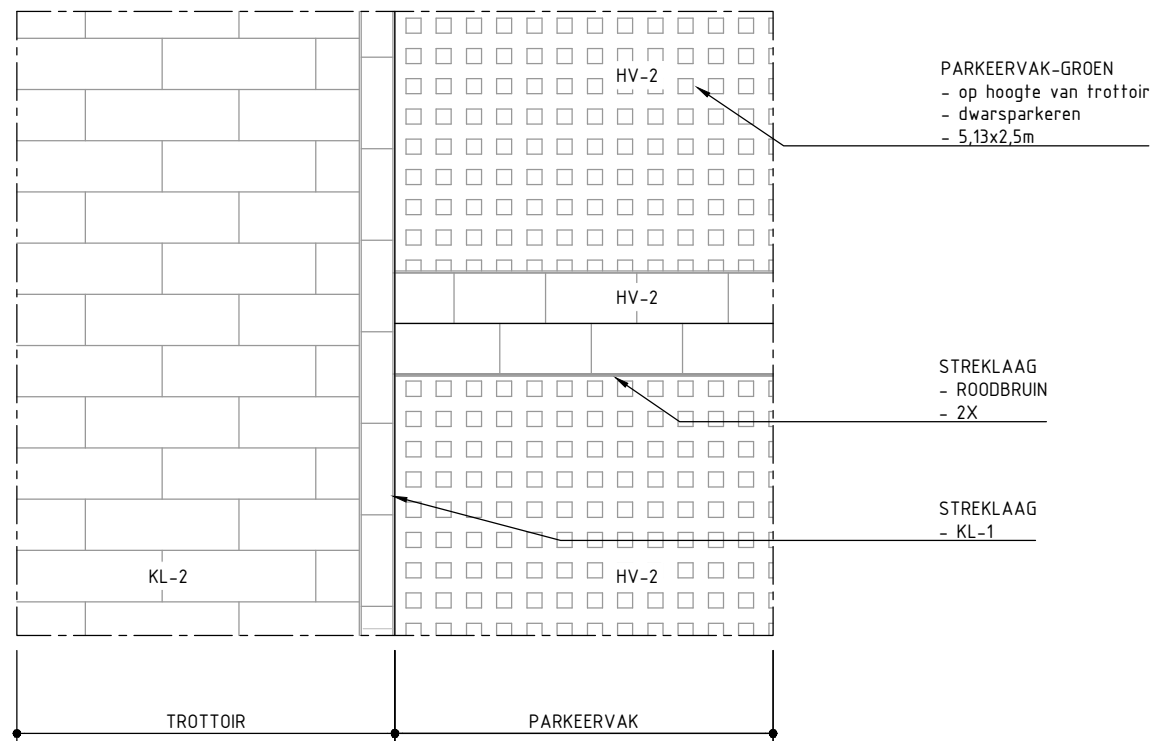

P8_PARKEERVAK OP TROTTOIR

SCHAAL 1:20














OTTO VAN ZEVENDERSTRAAT

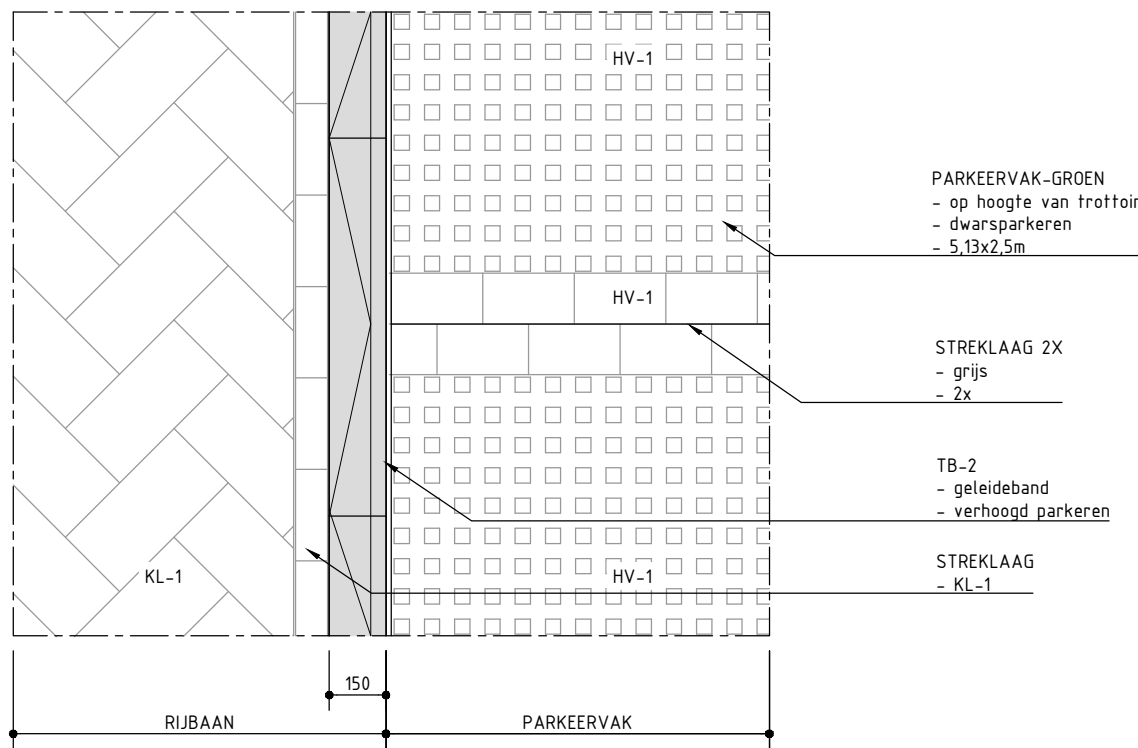

P9_PARKEERVAK- LANGS RIJBAAN

SCHAAL 1:20

LEGENDA

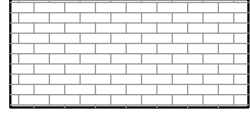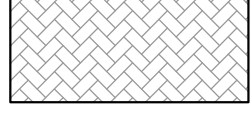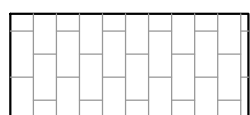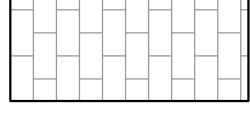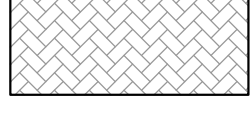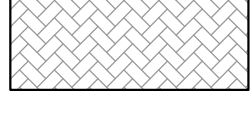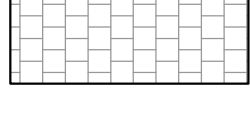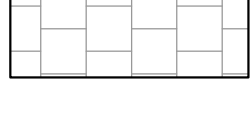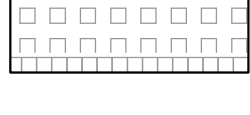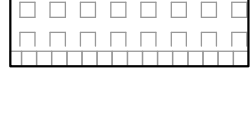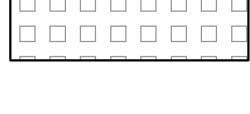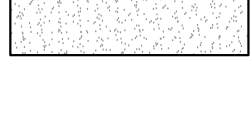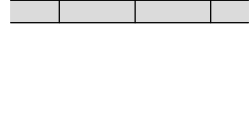KL-1
- gebakken klinker
- roodbruin
- KF
- keperverbandKL-2
- gebakken klinker
- roodbruin
- DF
- halfsteensverbandKK-1
- kleinklinker, getrommeld
- roodbruin geuanceerd
- WF
- keperverbandNS-1
- natuurstenen kasseien
- blauwgrijs
- ca. 18x16, dik 10cm
- vlakke bovenkant, ingeveegd basaltspitNS-2
- natuurstenen kasseien
- blauwgrijs
- ca. 18x16, dik 12cm
- open voegBS-1
- betonstraalsteen
- bruinrood
- KF
- keperverbandBS-2
- betonstraalsteen
- antraciet
- KF
- alleboegverbandBT-1
- betontegels
- grijs
- 30x30cm
- halfsteensverbandBT-2
- betontegels
- grijs
- groot formaat, divers
- strokenverbandHV-1
- halfverband
- grasbetonplaten
- antraciet
- 125x60cmHV-2
- open verharding
- roodbruin
- Greenflow (klinker met opening)HV-3
- grasprotectorHV-4
- halfverband
- geelbruin
- padvatTB-1
- betonnen trottoirband, primair
- 28/30x25 cm
- kleur blauwgrijs
- incl. passende hulpstukken
- (inritband, verloopband, hoek-bocht)TB-2
- betonnen trottoirband, secundair
- 13/50x25 cm
- kleur grijs
- incl. passende hulpstukken
- (inritband, verloopband, hoek-bocht)TB-3
- natuurstenen trottoirband, HKP-gleien
- 13/50x25 cm
- kleur grijs
- incl. passende hulpstukken
- (inritband, verloopband, hoek-bocht)OB-1
- betonnen opsluitband, groen
- 8/20cm
- kleur grijs
- incl. passende hulpstukken

MIJN KASTEEL KEENENBURG

BESTAANDE SITUATIE / INMETING

TOELICHTING
- OP DEZE TEKENING IS HET AUTEURSRECHT VAN TOEPASSING. COPYRIGHT IPV DELFT
- DEZE TEKENING KAN NIET WORDEN GEBRUIKT ALS PRODUCTIETEKENING
- PRODUCTIETEKENINGEN DIENEN VOOR UITVOERING TER CONTROLE TE WORDEN VOORGELEGD AAN IPV DELFT
- ALLE MATEN IN MILLIMETERS, TENZIJ ANDERS VERMELD
- PELMATEN IN METERS T.O.V. N.A.P.
- GROELEN IN HET 360 GRADEEN STELSEL
- COORDINATEN IN MILLIMETERS IN HET RD-STELSEL

PROJECT
MID.33_CENTRUMPLAN SCHIPLUIDENOPDRACHTGEVER
GEMEENTE MIDDEN-DELFLAND

ONDERDEEL

PRINCIPEDETAILS - PARKEREN

TEKENINGNUMMER	DATUM	VERSIE	STATUS
MID.33.VO.TEK.12	21.10.2025	0.9	DEFINITIEF

GETEKEND	SCHAAL	EENHEID	FORMAAT
WD	1:100	MM	A1 (841x594)

ipv Delft creatieve ingenieurs
Oude Delft 39 2611 BB Delft 015 750 25 75 info@ipvdelft.nl



SITUATIE
SCHAAL 1:500

LEGENDA

bomen

★★

bomen_bestaand_behouden

★★!

bomen_bestaand_behouden
(bij voorbereiding uitvoering
kijken of dit mogelijk is)

XX

bomen_bestaand_verplaatsen

bomen_bestaand_kappen

Xx

bomen_bestaand_code

bomen_nieuw_code

Bo


bomen woonwijk

Ka

bomen kasteeltuin (voorstel zie bijlage)


N.B.:

- beplantingsplan (type, code + aantal)

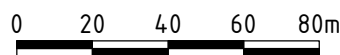

TOELICHTING
- OP DEZE TEKENING IS HET AUTEURSRECHT VAN TOEPASSING. COPYRIGHT
IPV DELFT
- DEZE TEKENING KAN NIET WORDEN GEBRUIKT ALS PRODUCTIETEKENING
- PRODUCTIETEKENINGEN DIENEN VOOR UITVOERING TER CONTROLE TE
WORDEN VOORGELEGD AAN IPV DELFT
- ALLE MATEN IN MILLIMETERS, TENZIJ ANDERS VERMELD
- PEELMATEN IN METERS T.O.V. N.A.P.
- GRADEN IN HET 360 GRADEN STELSEL
- COORDINATEN IN MILLIMETERS IN HET RD-STELSEL

PROJECT			
MID.33_CENTRUMPLAN SCHIPLUIDEN			
OPDRACHTGEVER			
GEMEENTE MIDDEN-DELFLAND			
ONDERDEEL			
BOMENPLAN_BESTAAND			
TEKENINGNUMMER	DATUM	VERSIE	STATUS
MID.33.VO.TEK.13	21.10.2025	0.9	DEFINITIEF
GETEKEND	SCHAAL	EENHEID	FORMAAT
WD	1:500	MM	A1 (841x594)

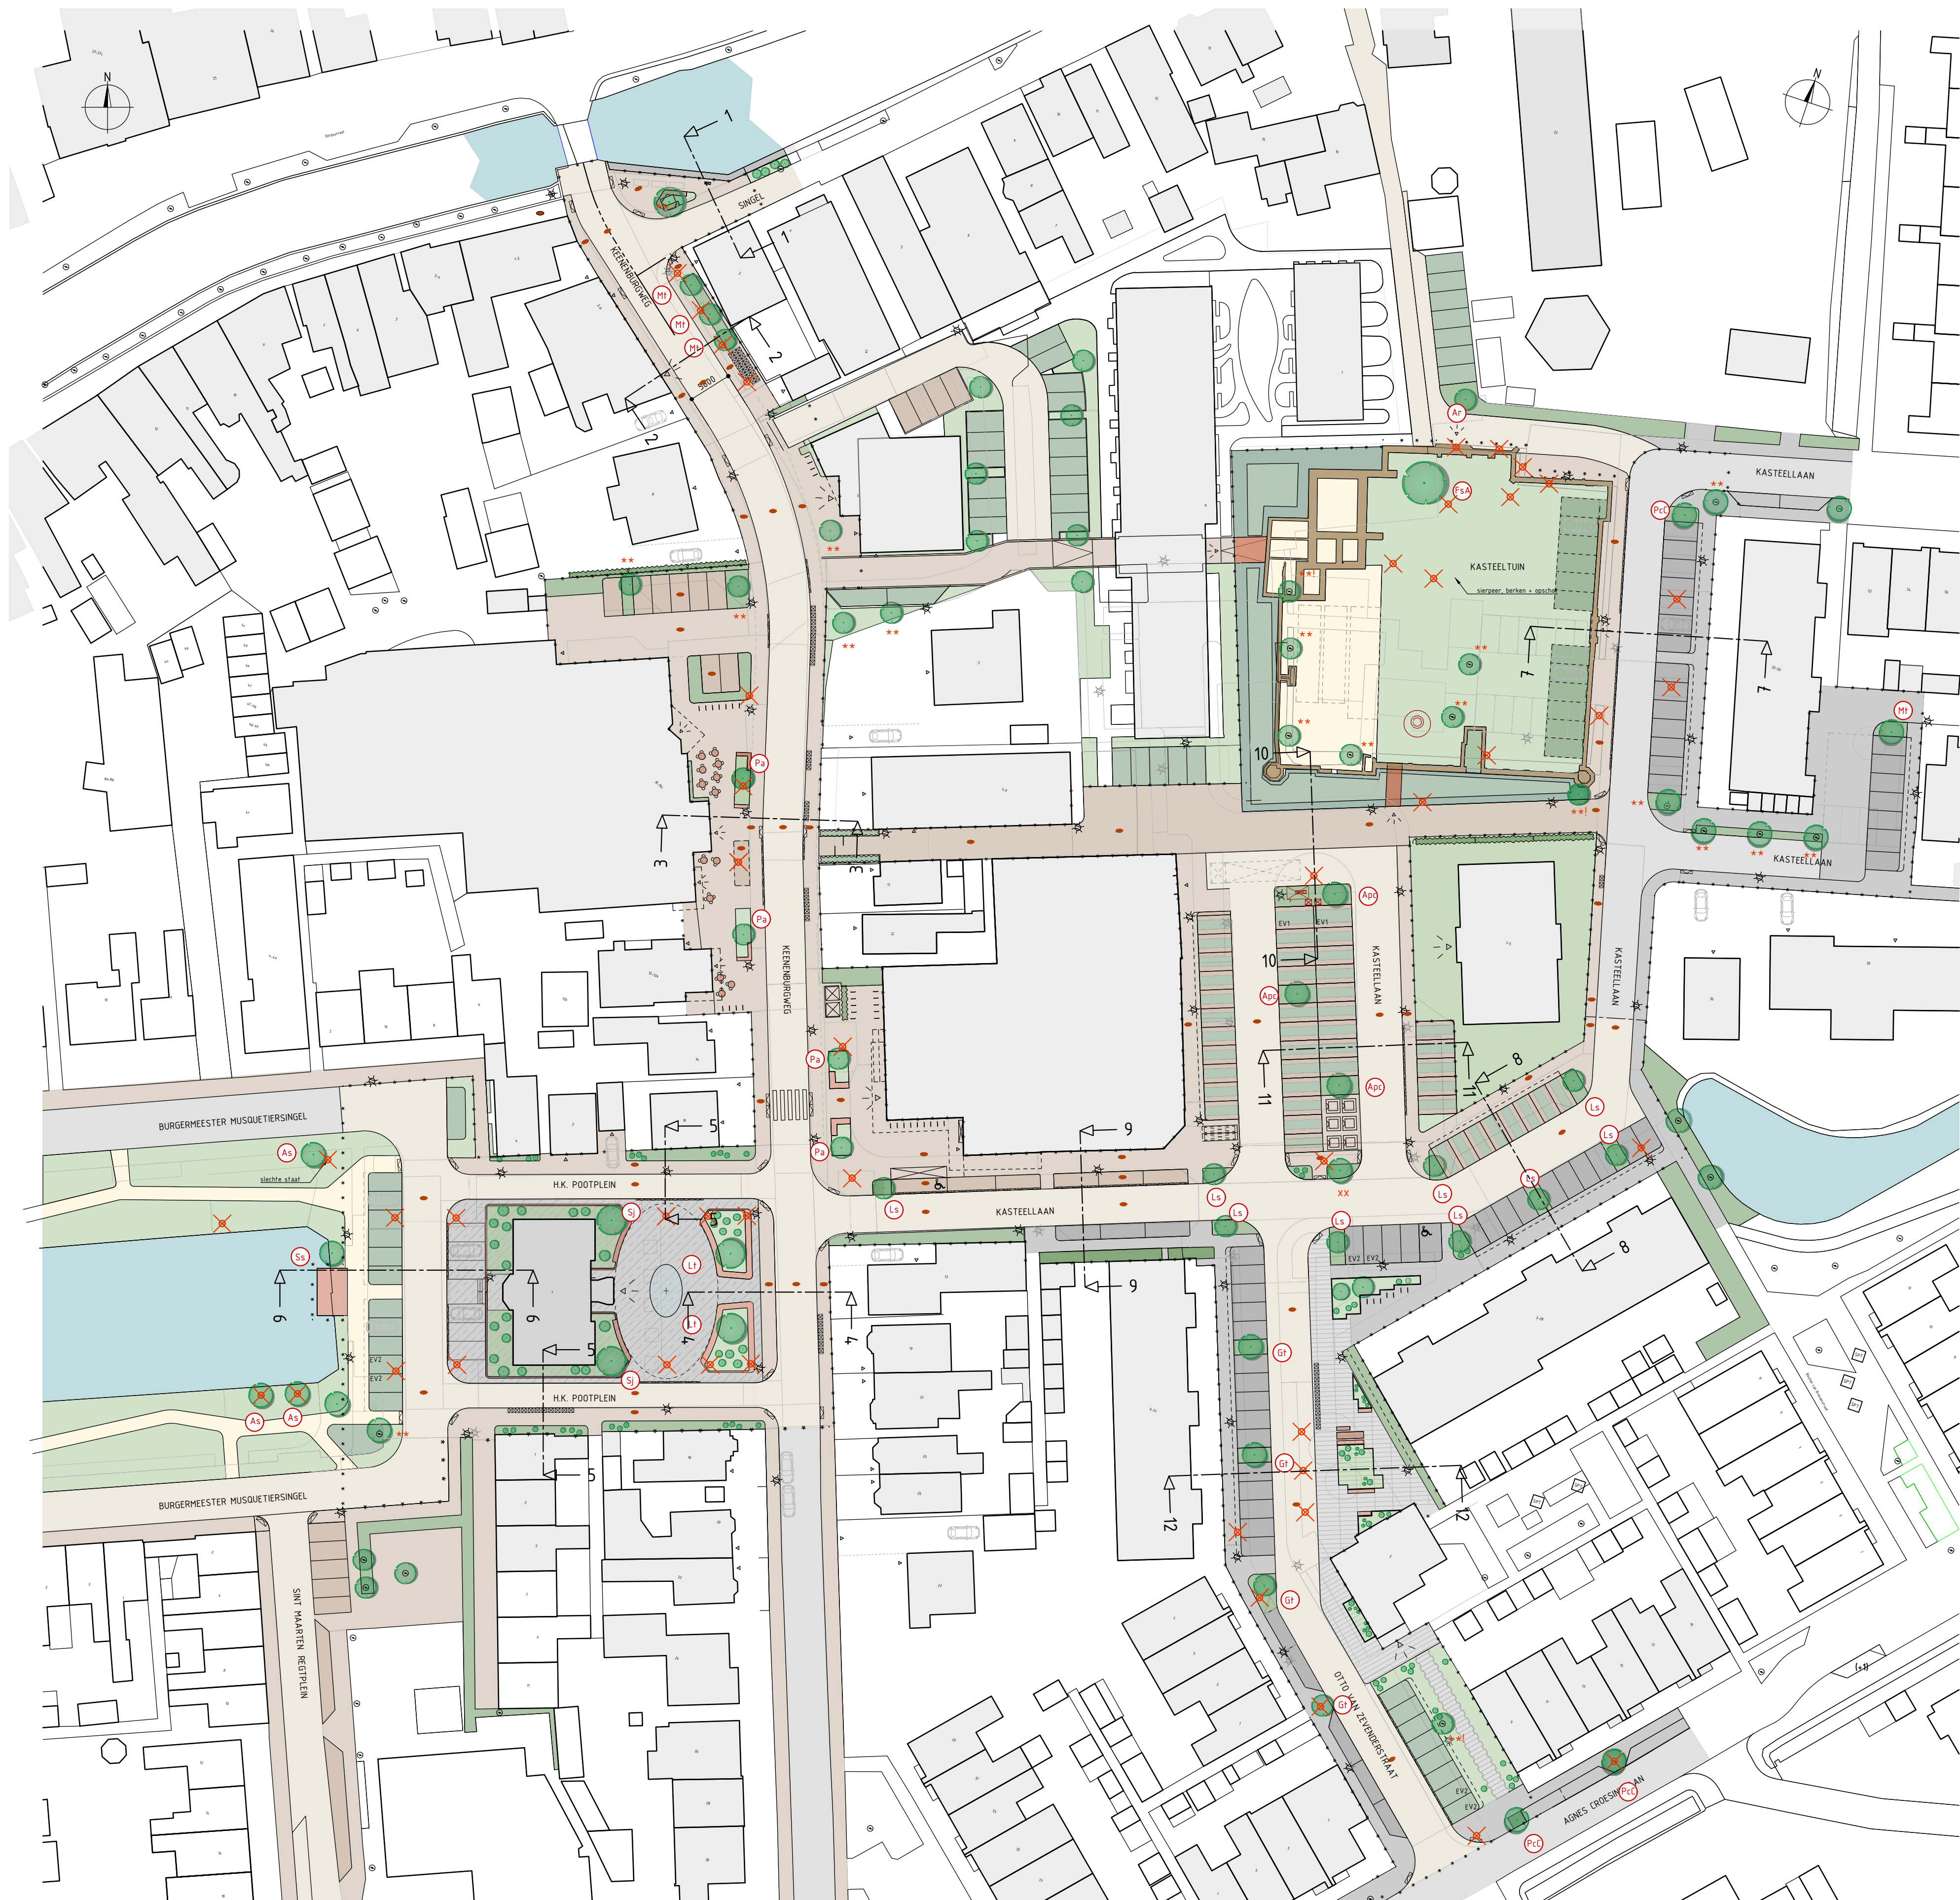

SITUATIE
SCHAAL 1:500

LEGENDA

bomen

bomen_bestaand_behouden

bomen_bestaand_behouden
(bij voorbereiding uitvoering
kijken of dit mogelijk is)

bomen_bestaand_verplaatsen

bomen_bestaand_kappen

bomen_bestaand_code


bomen_nieuw_code

Bo
bomen woonwijk

Ka
bomen kasteeltuin (voorstel zie bijlage)


N.B.:

- beplantingsplan (type, code + aantal)

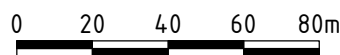

TOELICHTING
- OP DEZE TEKENING IS HET AUTEURSRECHT VAN TOEPASSING. COPYRIGHT IPV DELFT
- DEZE TEKENING KAN NIET WORDEN GEBRUIKT ALS PRODUCTIETEKENING
- PRODUCTIETEKENINGEN DIENEN VOOR UITVOERING TER CONTROLE TE WORDEN VOORGELEED AAN IPV DELFT
- ALLE MATEN IN MILLIMETERS, TENZIJ ANDERS VERMELD
- PELMATEN IN METERS T.O.V. N.A.P.
- GRADEN IN HET 360 GRADEN STELSEL
- COORDINATEN IN MILLIMETERS IN HET RD-STELSEL

PROJECT			
MID.33_CENTRUMPLAN SCHIPLUIDEN			
OPDRACHTGEVER			
GEMEENTE MIDDEN-DELFLAND			
ONDERDEEL			
BOMENPLAN_NIEUW			
TEKENINGNUMMER	DATUM	VERSIE	STATUS
MID.33.VO.TEK.14	21.10.2025	0.9	DEFINITIEF
GETEKEND	SCHAAL	EENHEID	FORMAAT
WD	1:500	MM	A1 (841x594)

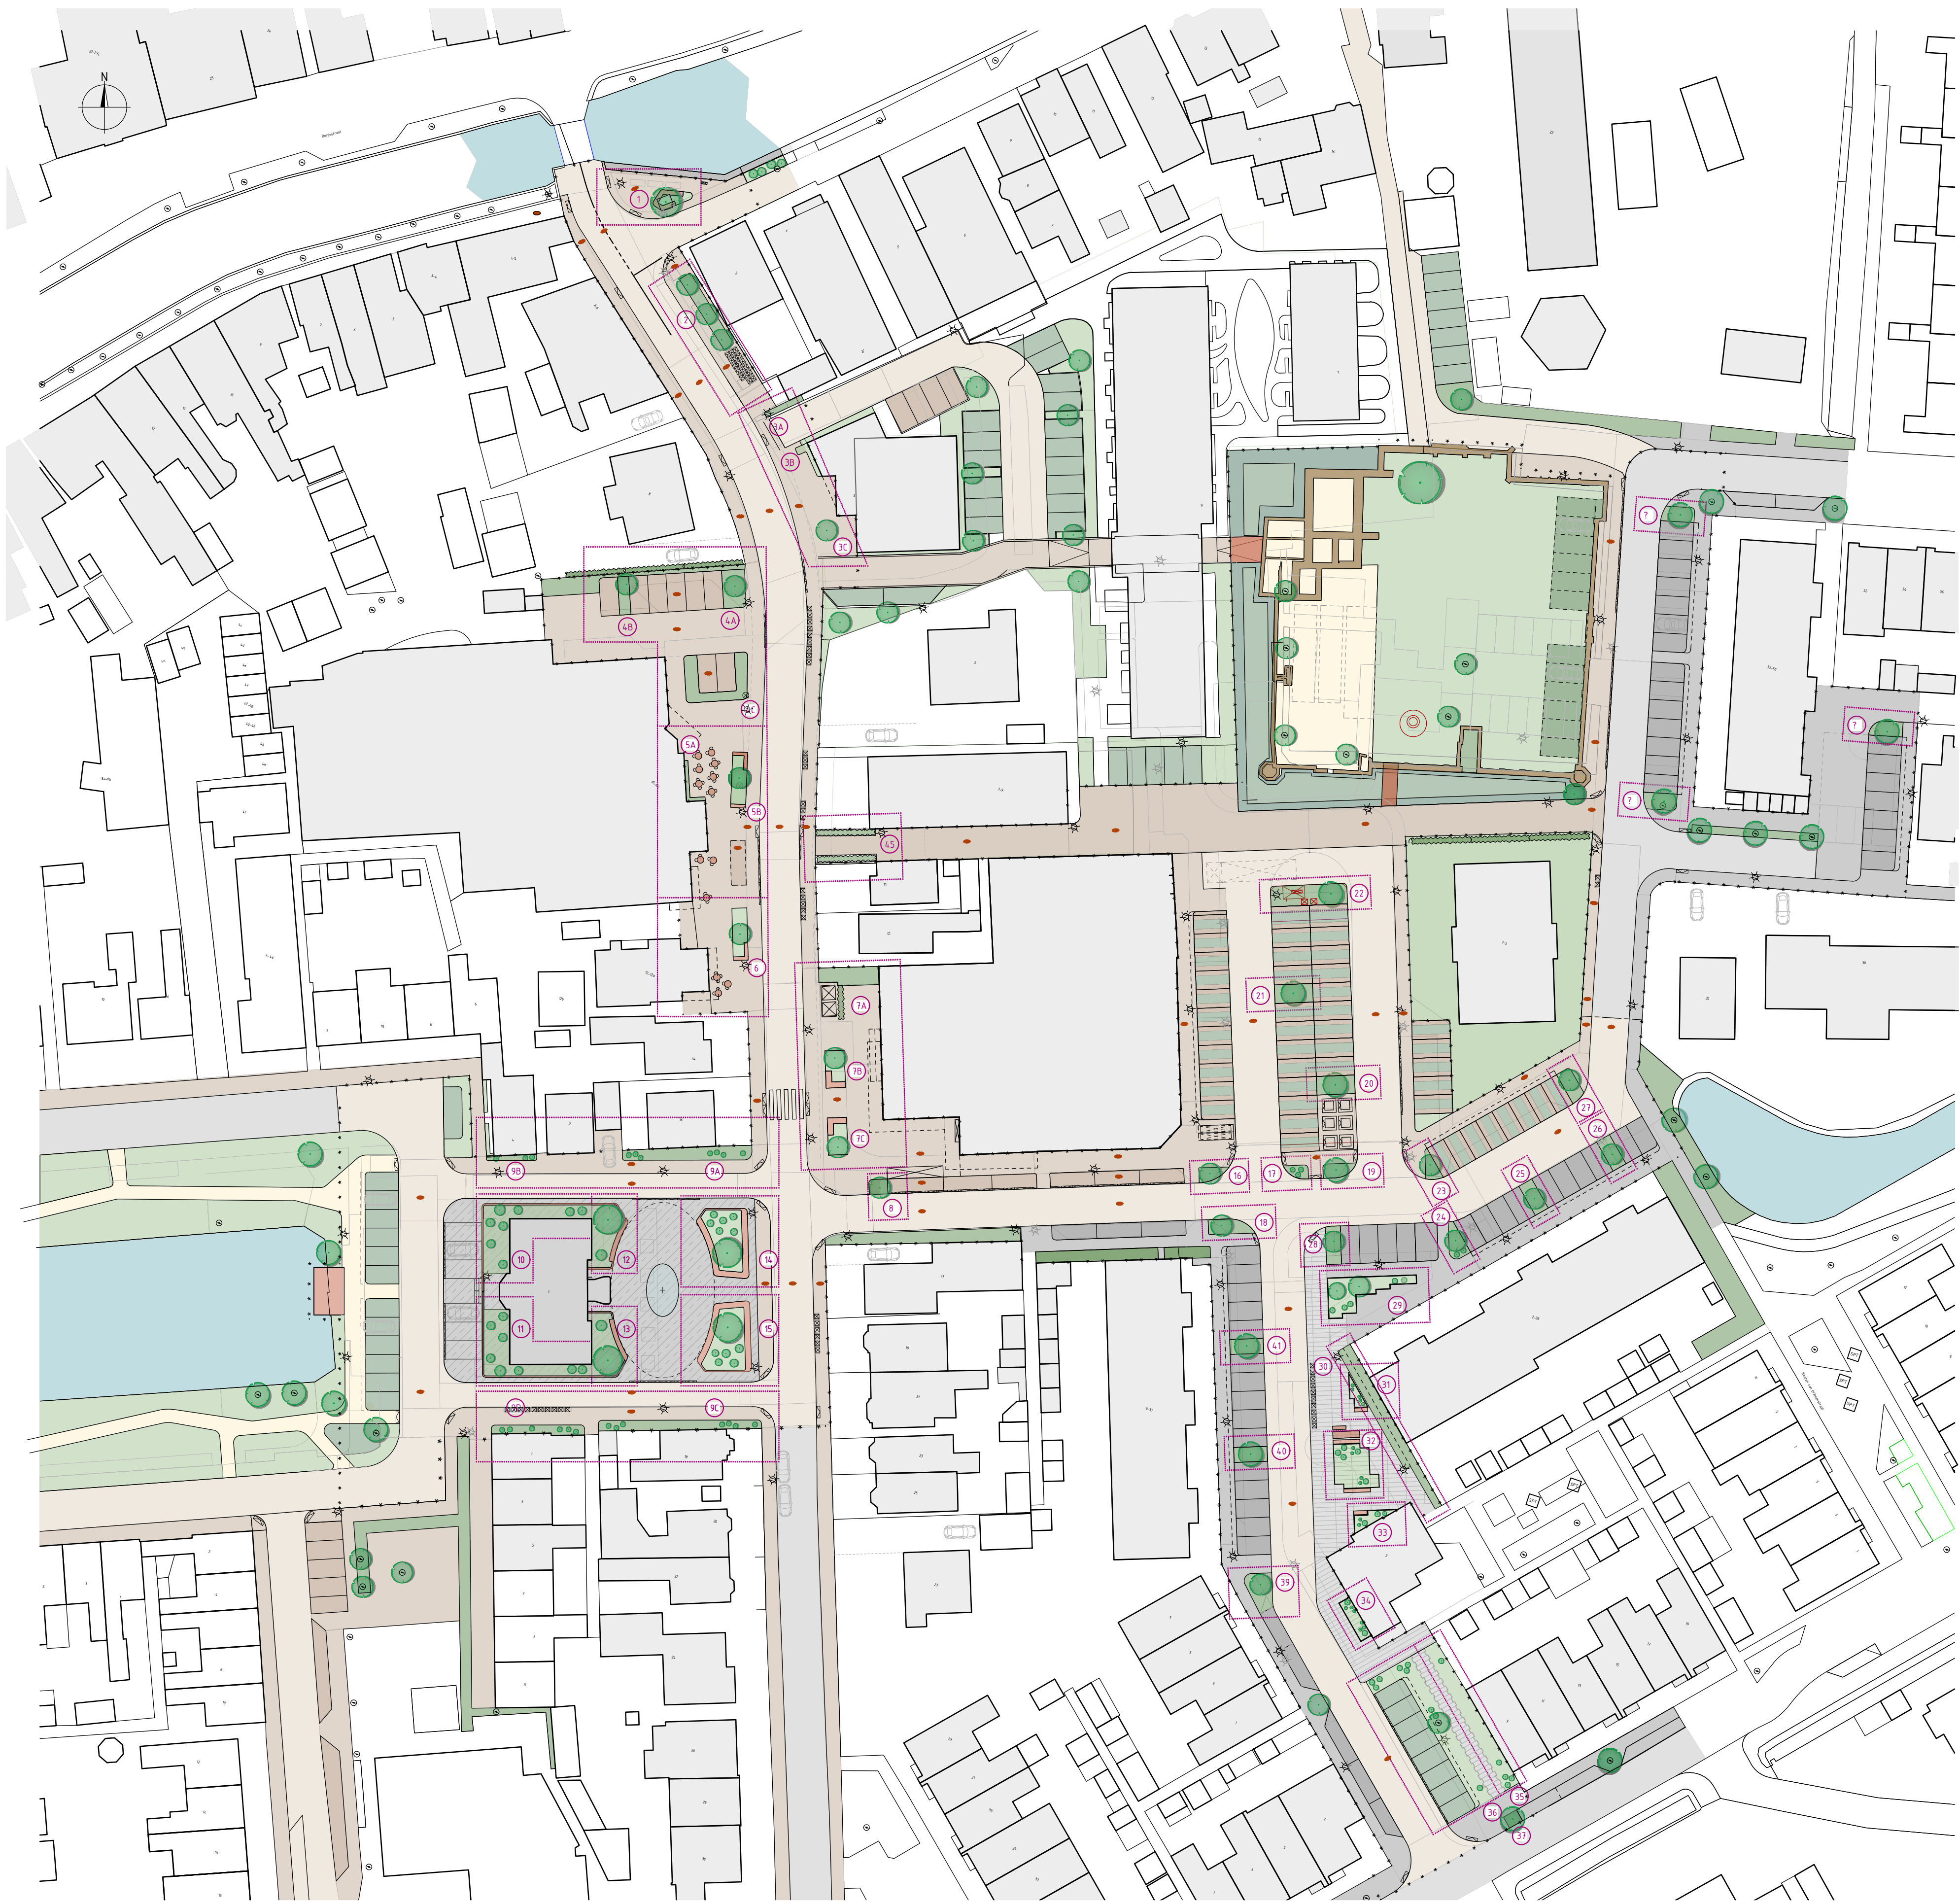

SITUATIE
SCHAAL 1500

LEGENDA

aanduiding plantenvak


5B

code plantenvak

N.B.:

- zie beplantingsplan (type, code + aantal)

- zie bijlage

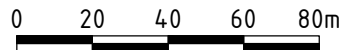

TOELICHTING

- OP DEZE TEKENING IS HET AUTEURSRECHT VAN TOEPASSING. COPYRIGHT IPV DELFT
- DEZE TEKENING KAN NIET WORDEN GEBRUIKT ALS PRODUCTIETEKENING
- PRODUCTIETEKENINGEN DIENEN VOOR UITVOERING TER CONTROLE TE WORDEN VOORGELEGD AAN IPV DELFT
- ALLE MATEN IN MILLIMETERS, TENZIJ ANDERS VERMELD
- PEELMATEN IN METERS T.O.V. N.A.P.
- GRAADEN IN HET 360 GRAADEN STELSEL
- COORDINATEN IN MILLIMETERS IN HET RD-STELSEL

PROJECT			
MID.33_CENTRUMPLAN SCHIPLUIDEN			
OPDRACHTGEVER			
GEMEENTE MIDDEN-DELFLAND			
ONDERDEEL			
BEPLANTINGSPLAN_NIEUW			
TEKENINGNUMMER	DATUM	VERSIE	STATUS
MID.33.VO.TEK.15	21.10.2025	0.9	DEFINITIEF
GETEKEND	SCHAAL	EENHEID	FORMAAT
WD	1:500	MM	A1 (841x594)