


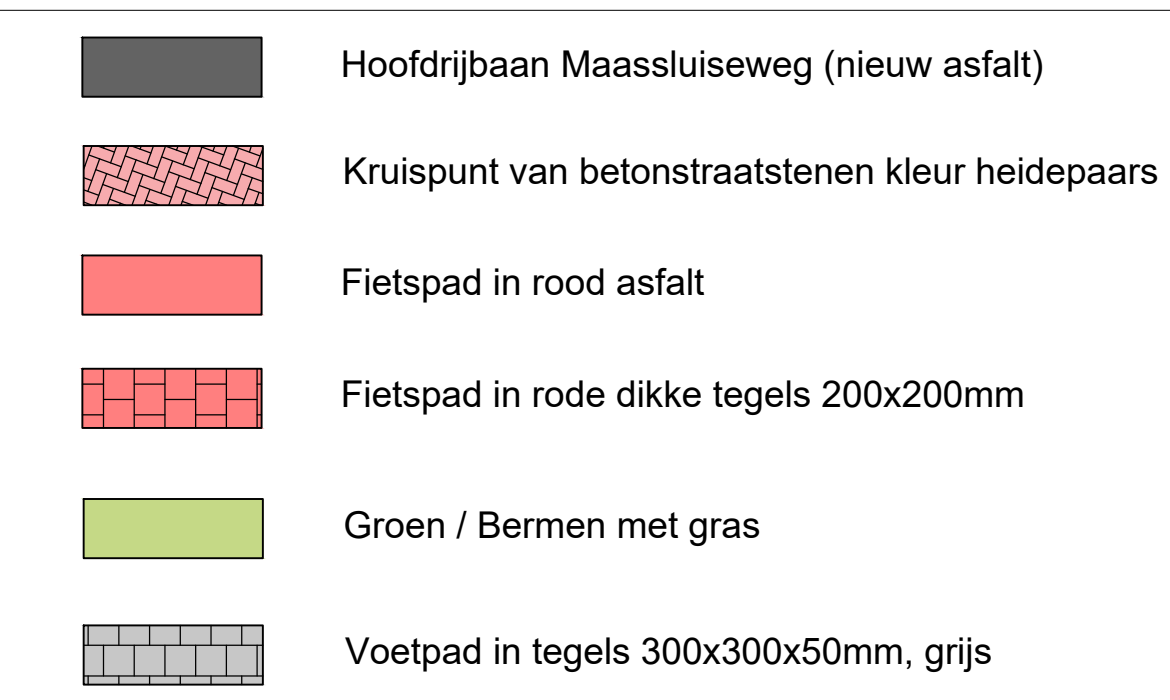

- Maten in meters, tenzij anders vermeld;
- Materiaalmaten in millimeters, tenzij anders vermeld;
- Hoofmaten in meters t.o.v. N.A.P., tenzij anders vermeld;
- Diameters in millimeters, tenzij anders vermeld;
- Coördinaten in meters t.o.v. Rijksdriehoeksstelsel;
- Hoeken in graden (360°);
- Ligging kabels en leidingen indicatief weergegeven, exacte ligging bepalen d.m.v. het graven van proefsteuven.

Schaal 1:100

0.1	Samen vullen	FAS	SDU	SD-MML
overst	omschrijving	geenmerk	geenmerk	afdoen
overst	omschrijving	geenmerk	geenmerk	afdoen
Gemeente Midden-Deildand				
project				
Verkeersmaatregelen Maassluiseweg				
omschrijving				
Aangepassen kruispunt Maasland				
formaat	schaal	form	bladnr.	vers
A0	1:100	SO	1	1
documentatie				
Concept				
projectnummer / tekeningnummer				
XX00000-HAS-zg-xx-xx-DG-C-000000				