
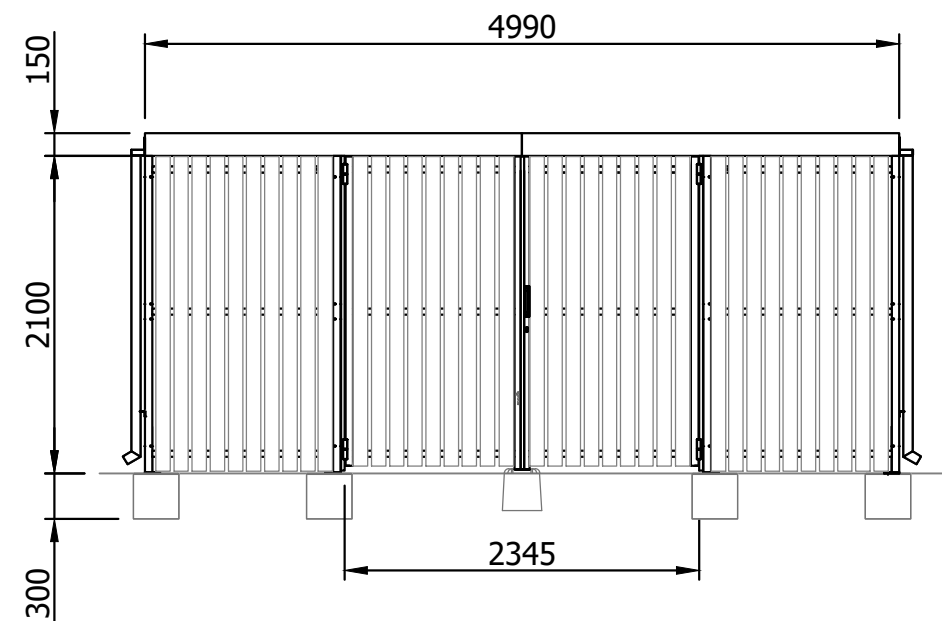
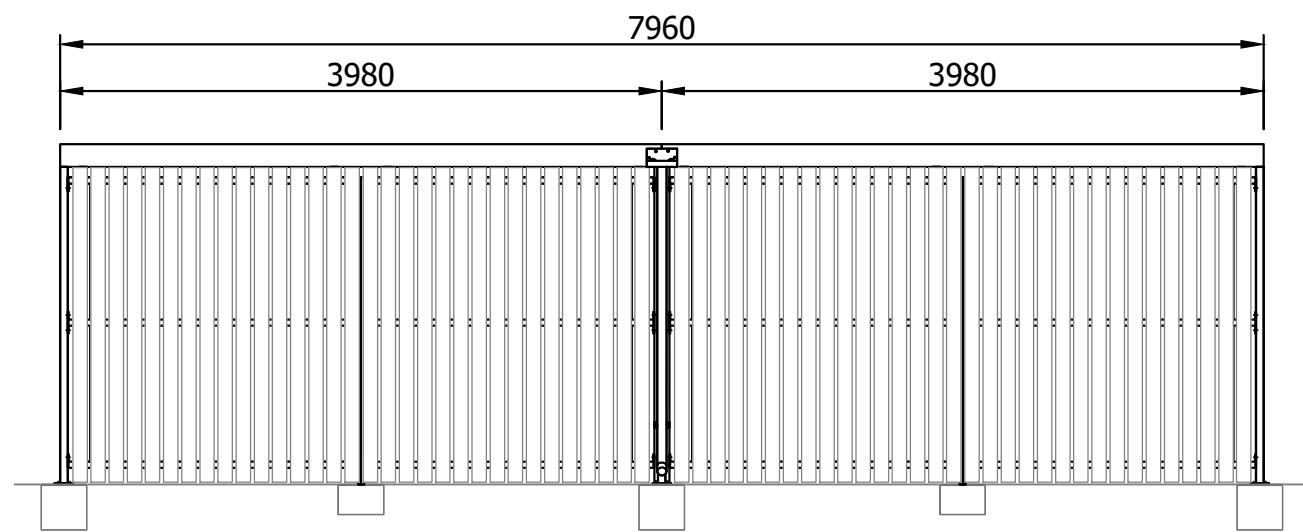


Rev	Date	By
-	14-1-2025	KJ

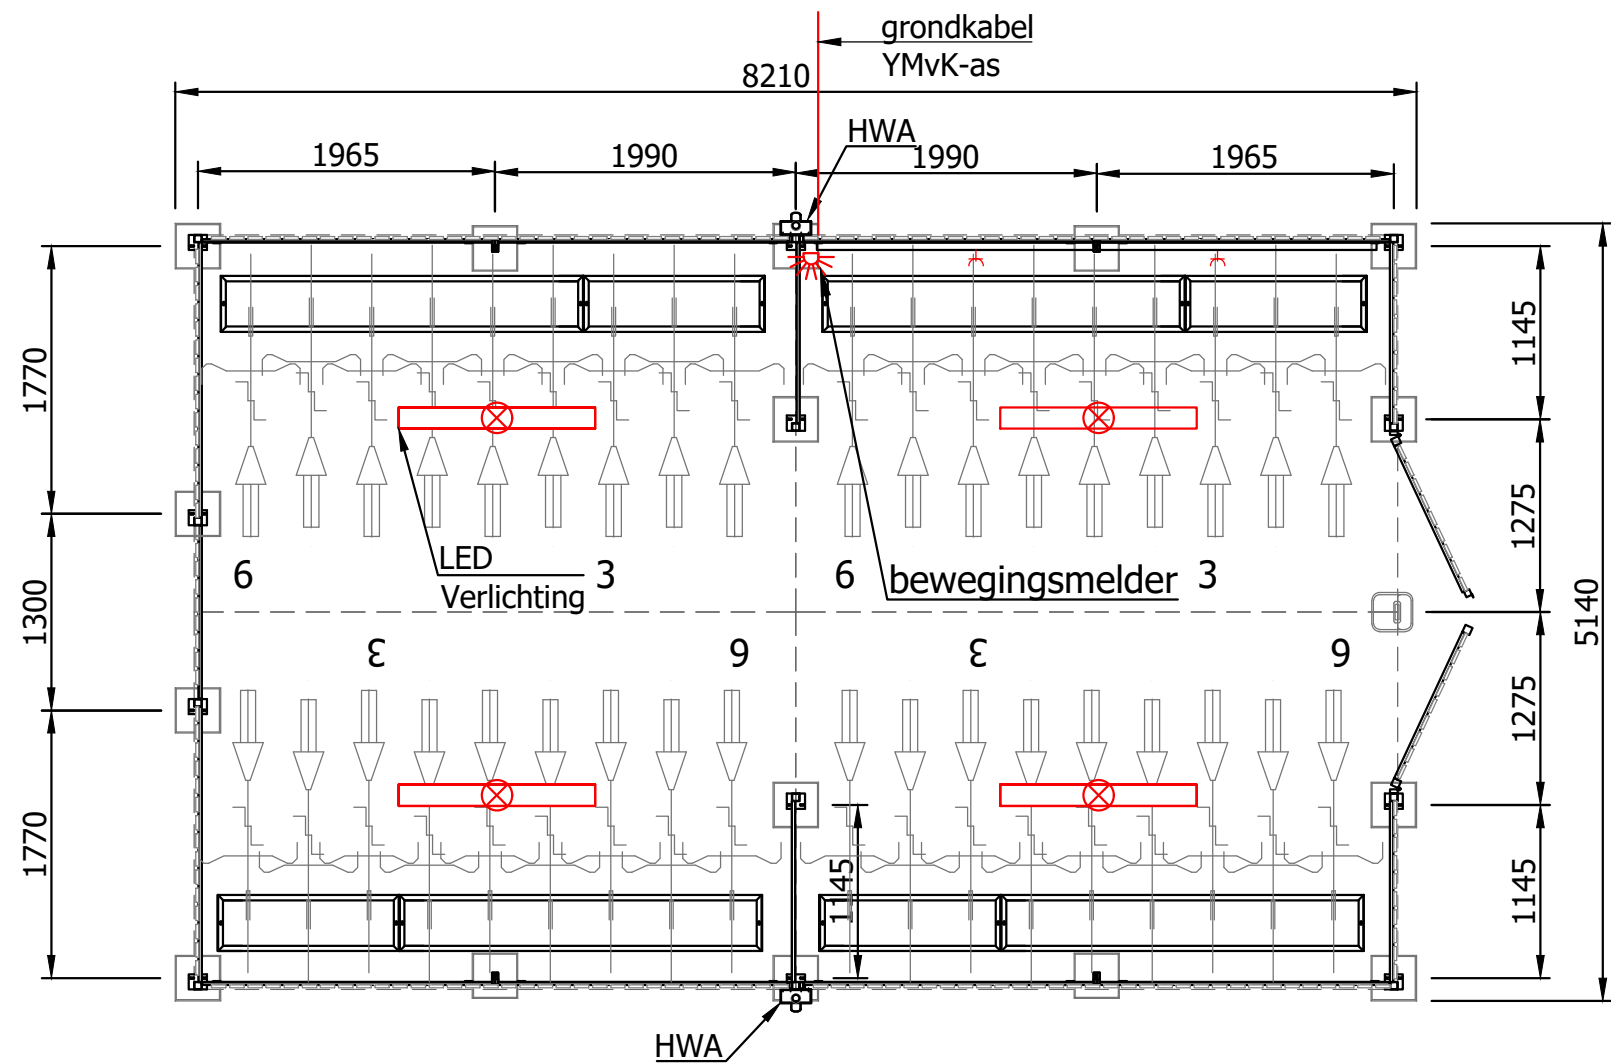

Gemeente Midden-Delfland

Behoort bij besluit van burgemeester en wethouders
met kenmerk : D2025-00000558
zaaknummer : Z2024-00000758
besluitdatum : 12 februari 2025

 Falco BV Postbus 18 7670AA Vriezenveen			Item number: E0105993	Revision: -
Tolerances:	EN ISO 13920	Standard:	EN 1090 EXC 1	Format: A3 
Drawn by:	KJ	Drawing unit:	mm	
Date:	14-1-2025	Scale:	1:50	
Document No.: E0105993.dwg -				
			Title: Lok 500, 2 vaks. hardhout, Dubbeledeur, dagschoot, project 139751	