
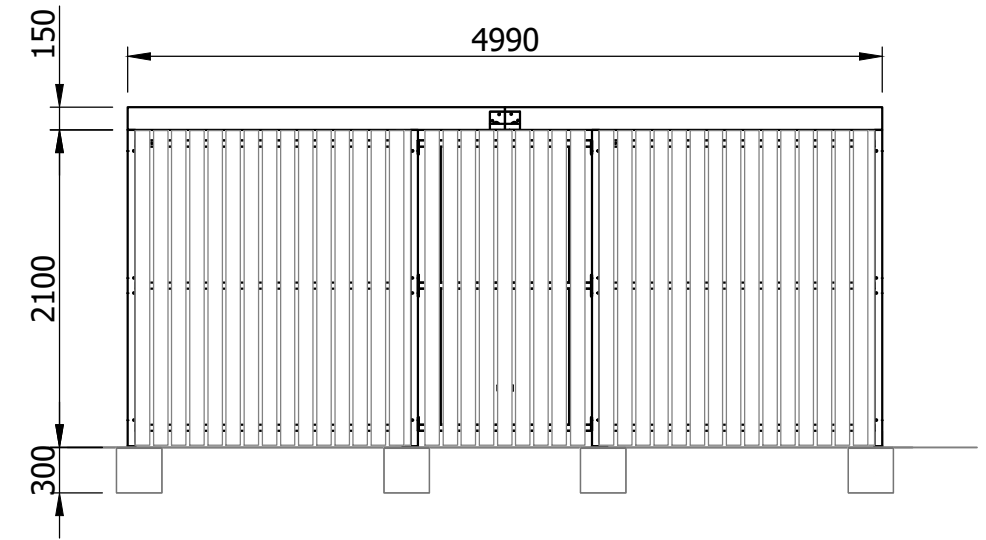
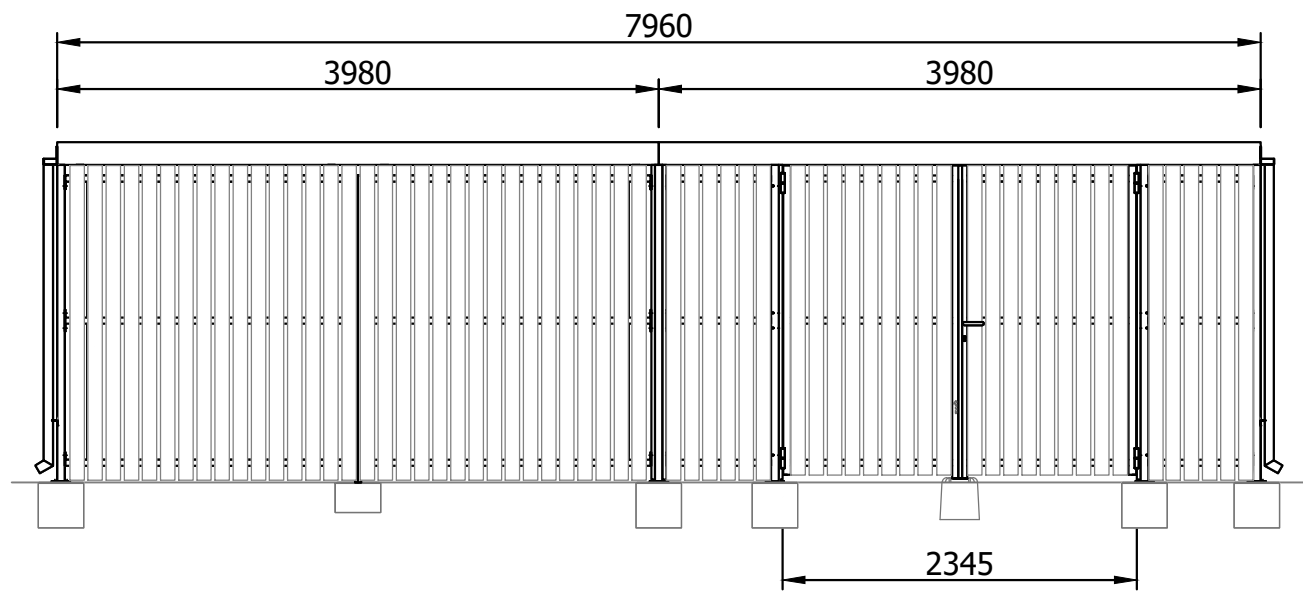



Rev	Date	By
-	14-1-2025	KJ

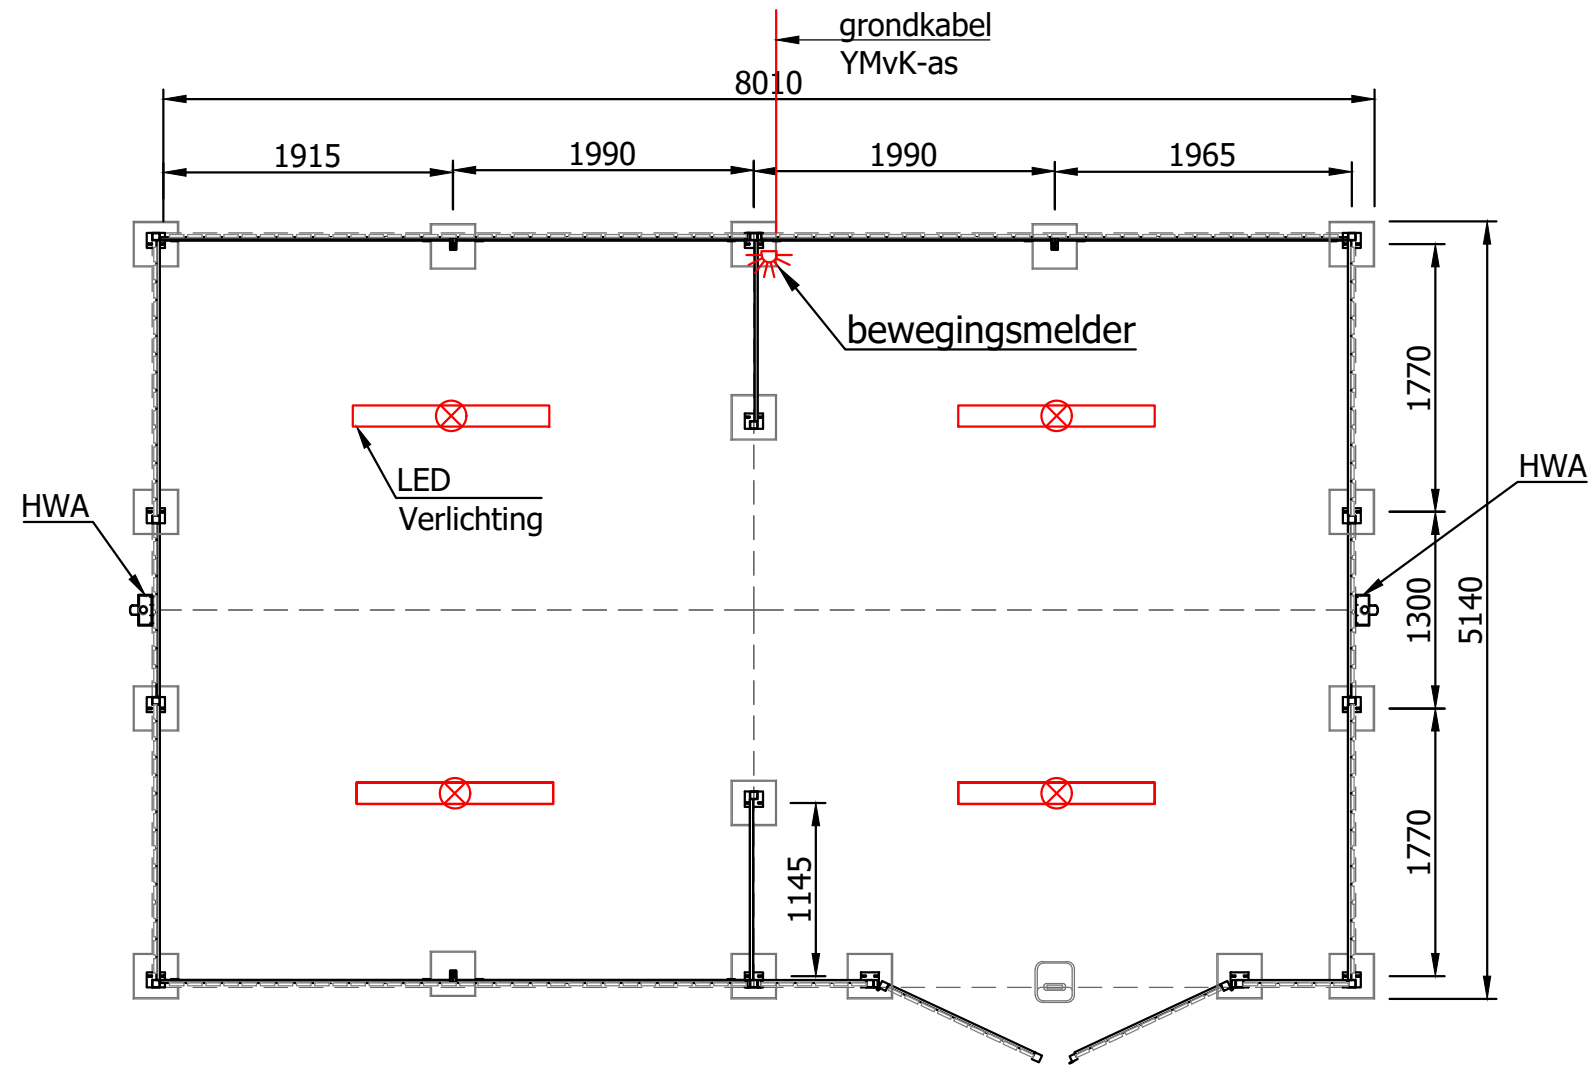

**Gemeente Midden-Delfland**  
 Behoort bij besluit van burgemeester en wethouders  
 met kenmerk : D2025-00000557  
 zaaknummer : Z2024-00000758  
 besluitdatum : 12 februari 2025

 Falco BV Postbus 18 7670AA Vriezenveen	Norm: <b>EN 1090 EXC 1</b>	Artikelcode: <b>E0105994</b>	Revisie: -
		Toleranties: <b>EN ISO 13920</b>	Omschrijving: <b>Lok 500, 2 vaks. hardhout,          Dubbele deur, project 139751</b>
Tekenaar: <b>KJ</b>	Maateenheid: <b>mm</b>		
Getekend: <b>14-1-2025</b>	Schaal: <b>1:50</b>		
Documentnr.: <b>E0105994.dwg -</b>			