


Gehele plangebied




LEGENDA	
	asfalt rood
	streetprint rood
	klinkers rood
	klinkers donkerrood
	zebra
	plateau met taludmarkering
	parkeervak, klinkers heidepaars
	laad/losvak, klinkers heidepaars
	boom bestaand
	boom nieuw
	ondergrondse container


Dijkshoornseweg

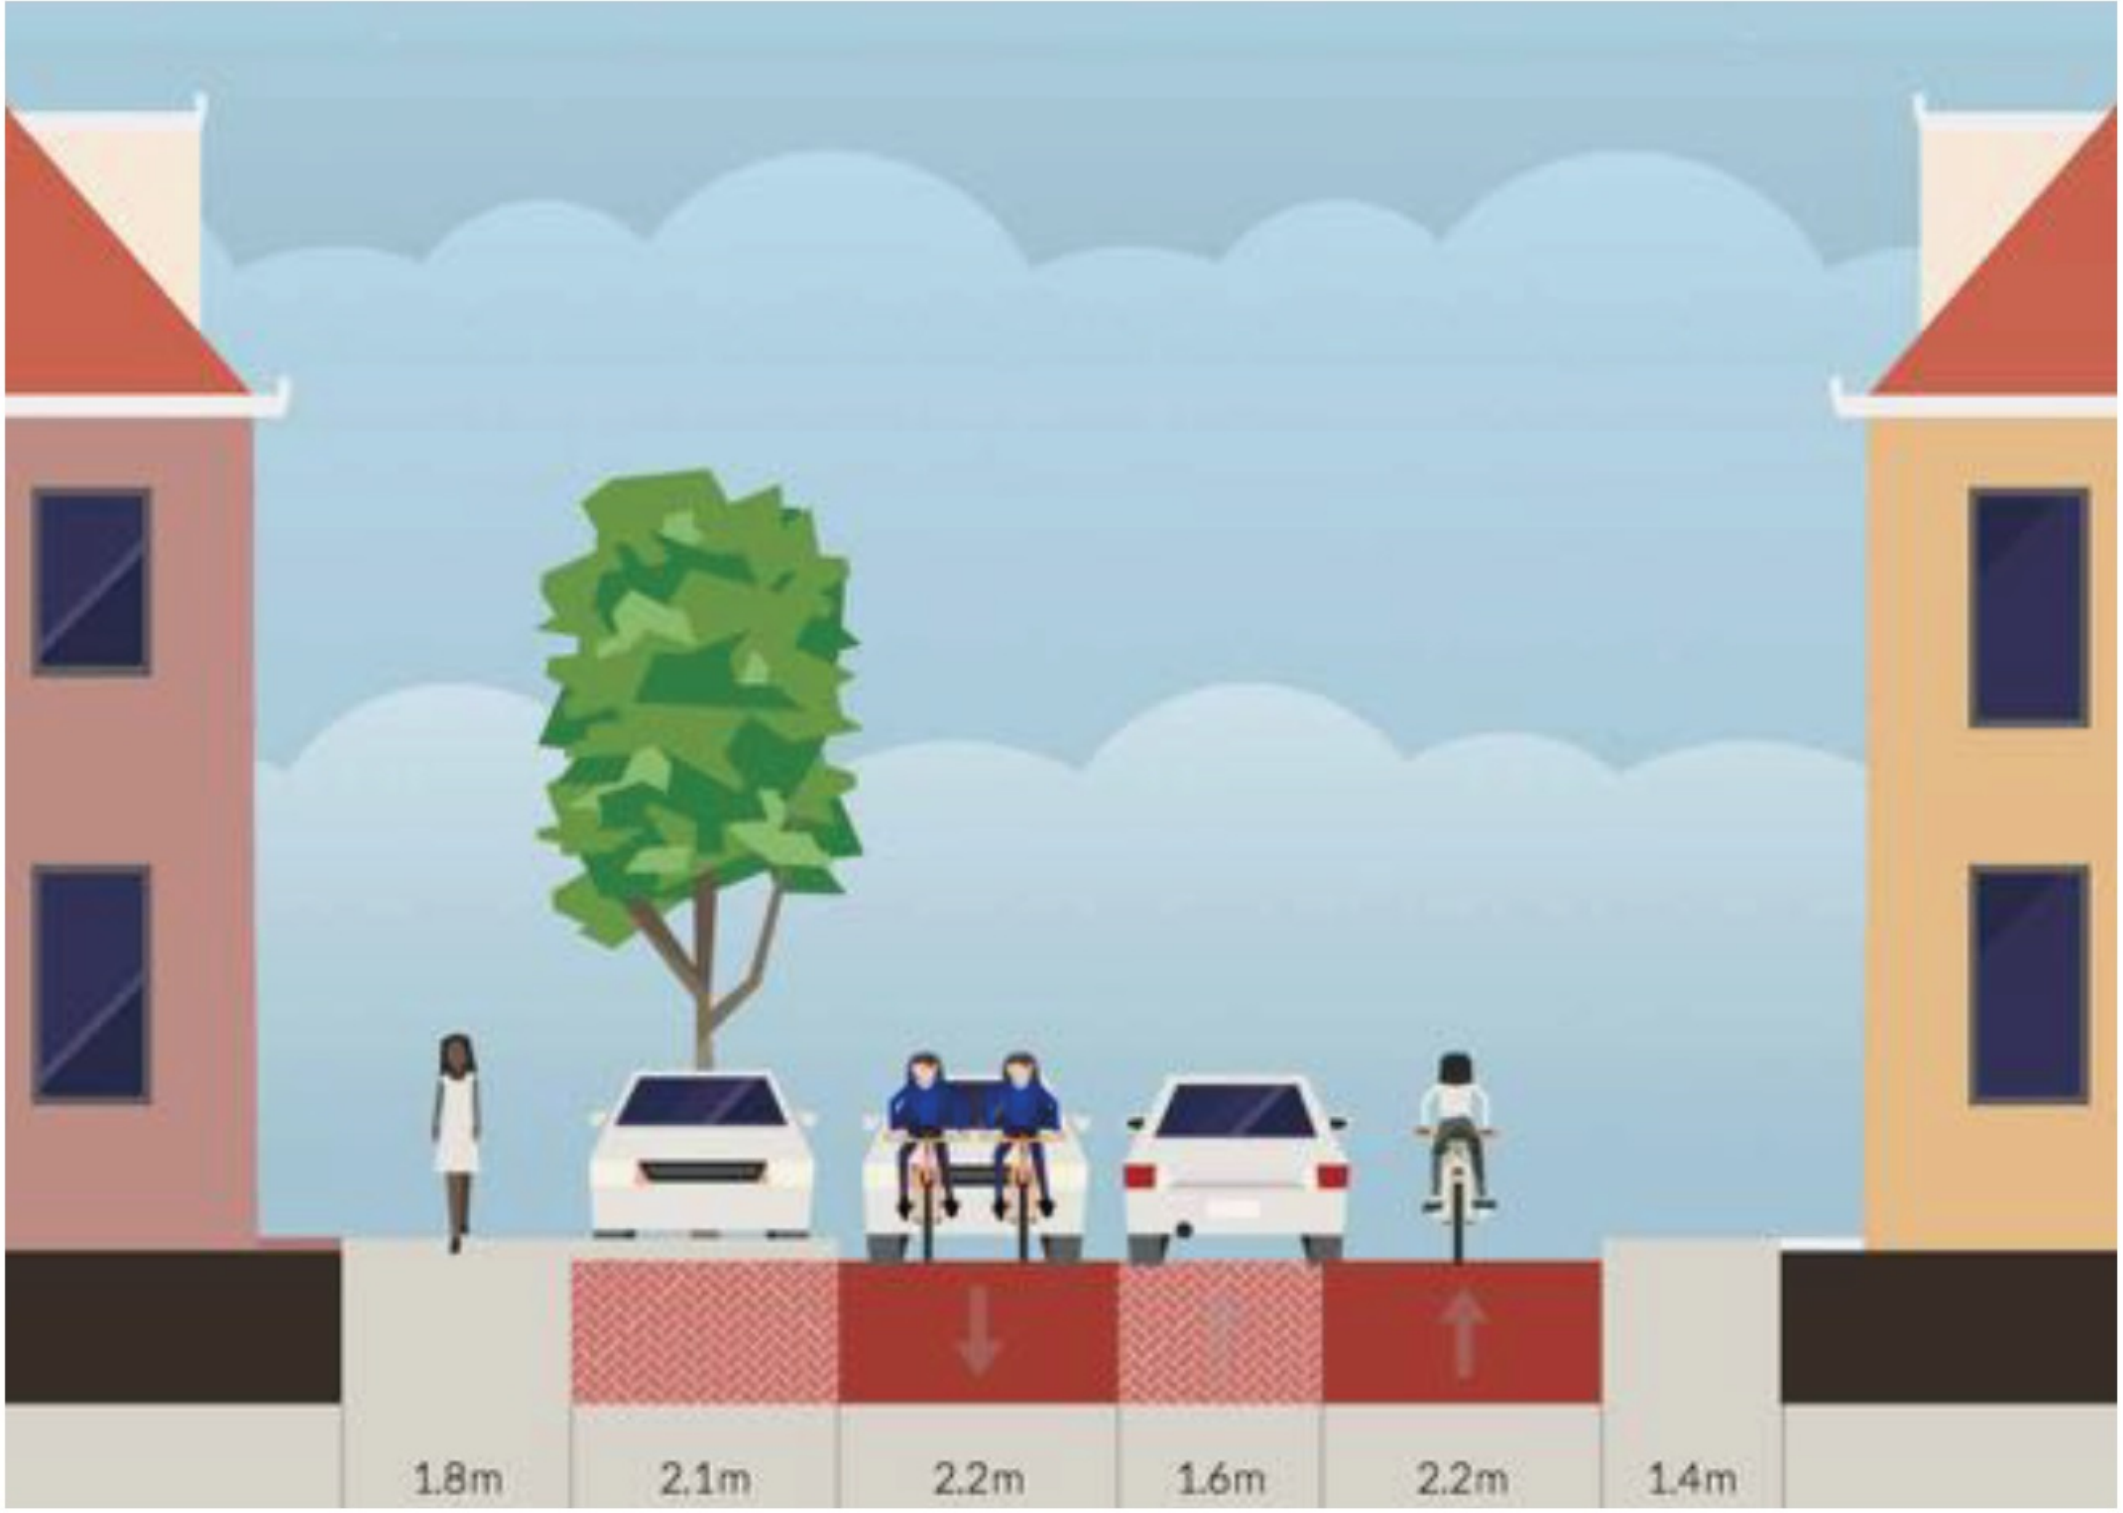

Prinses Beatrixstraat

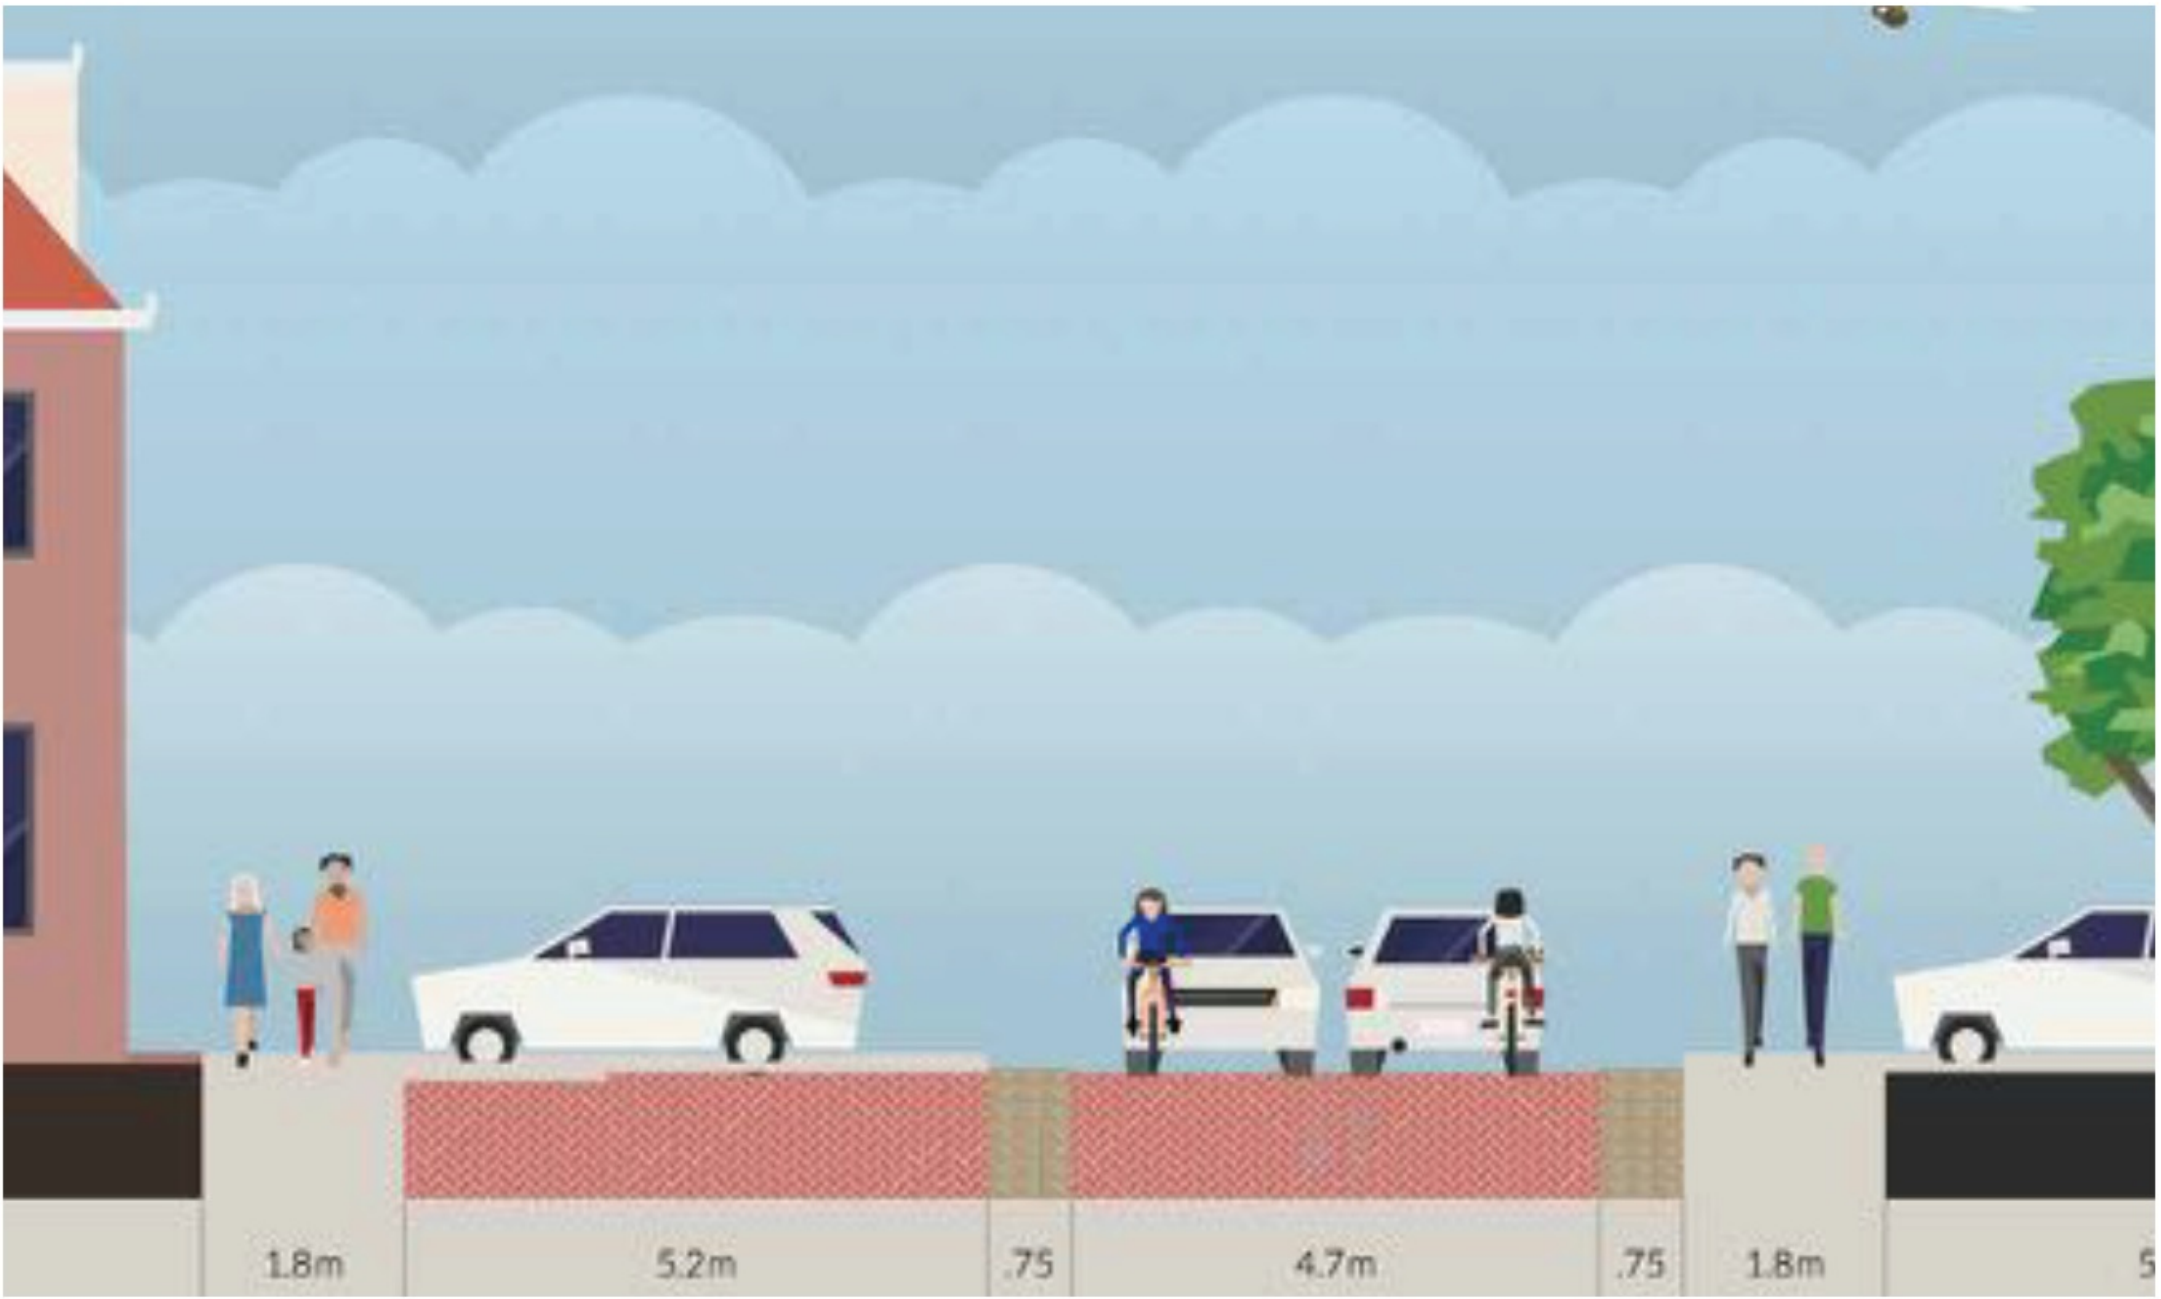

Hof van Delftstraat

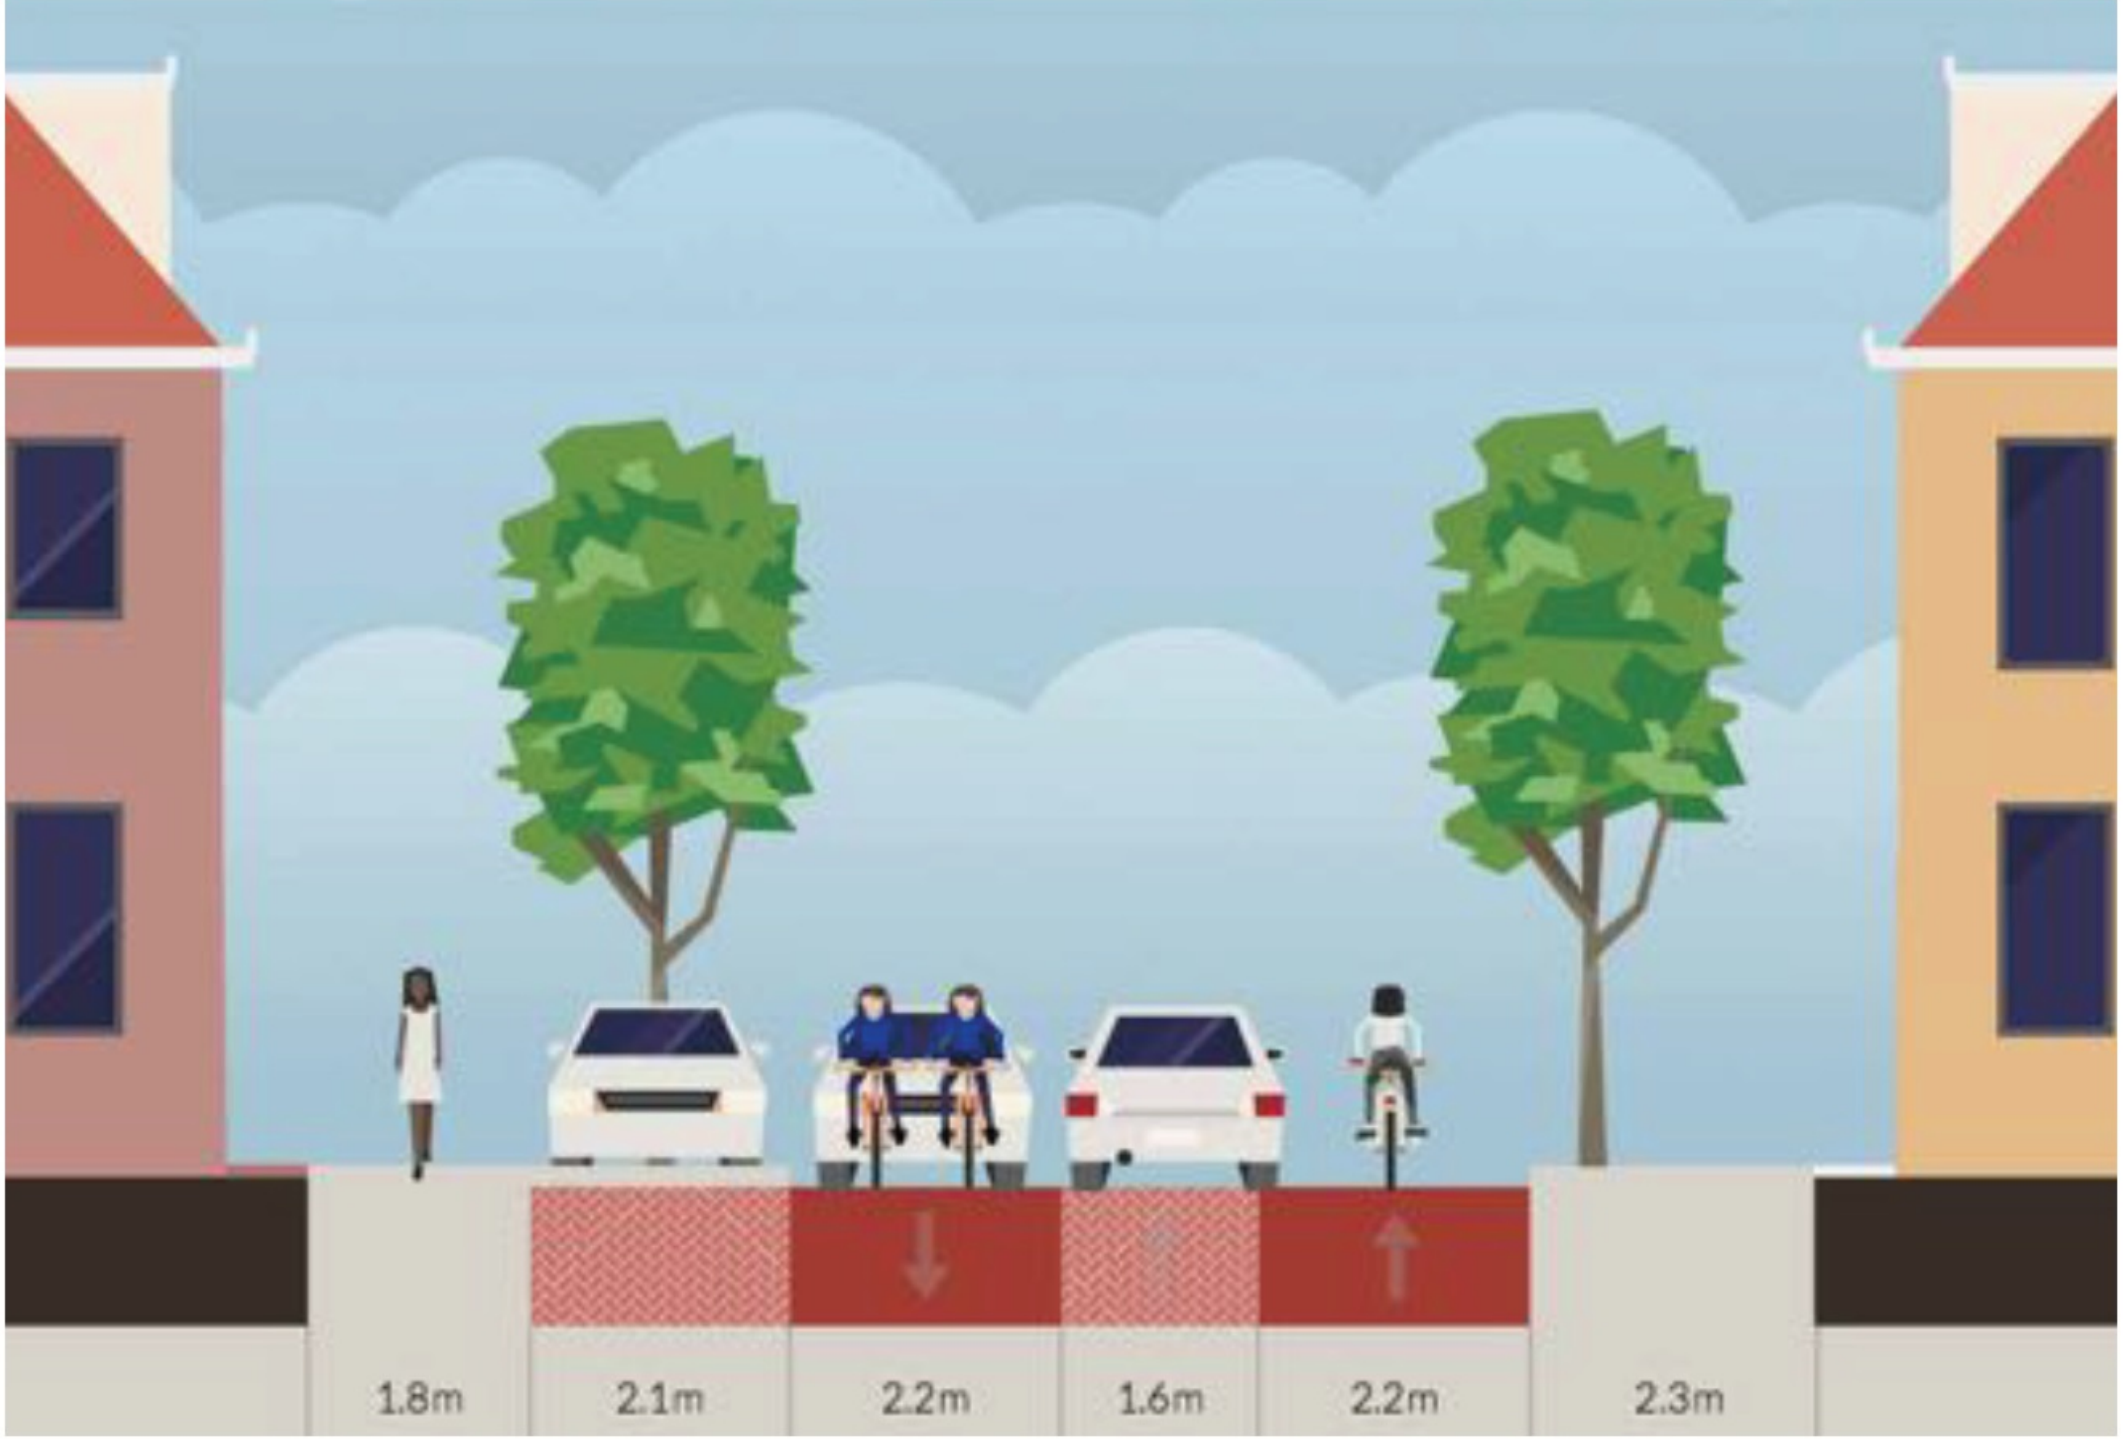

Koningin Julianaplein

