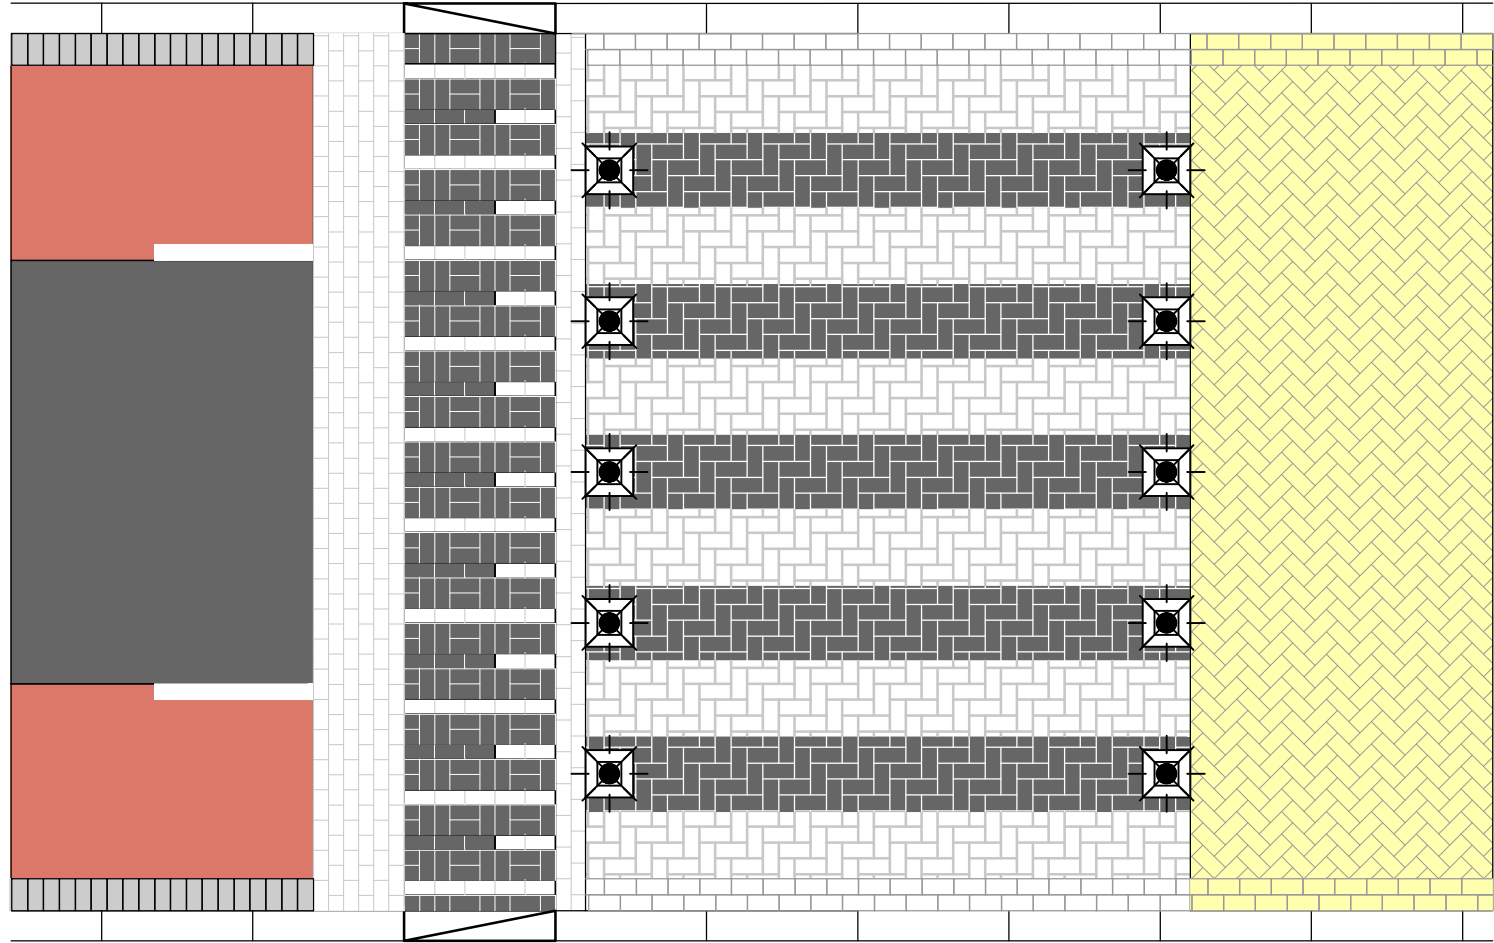
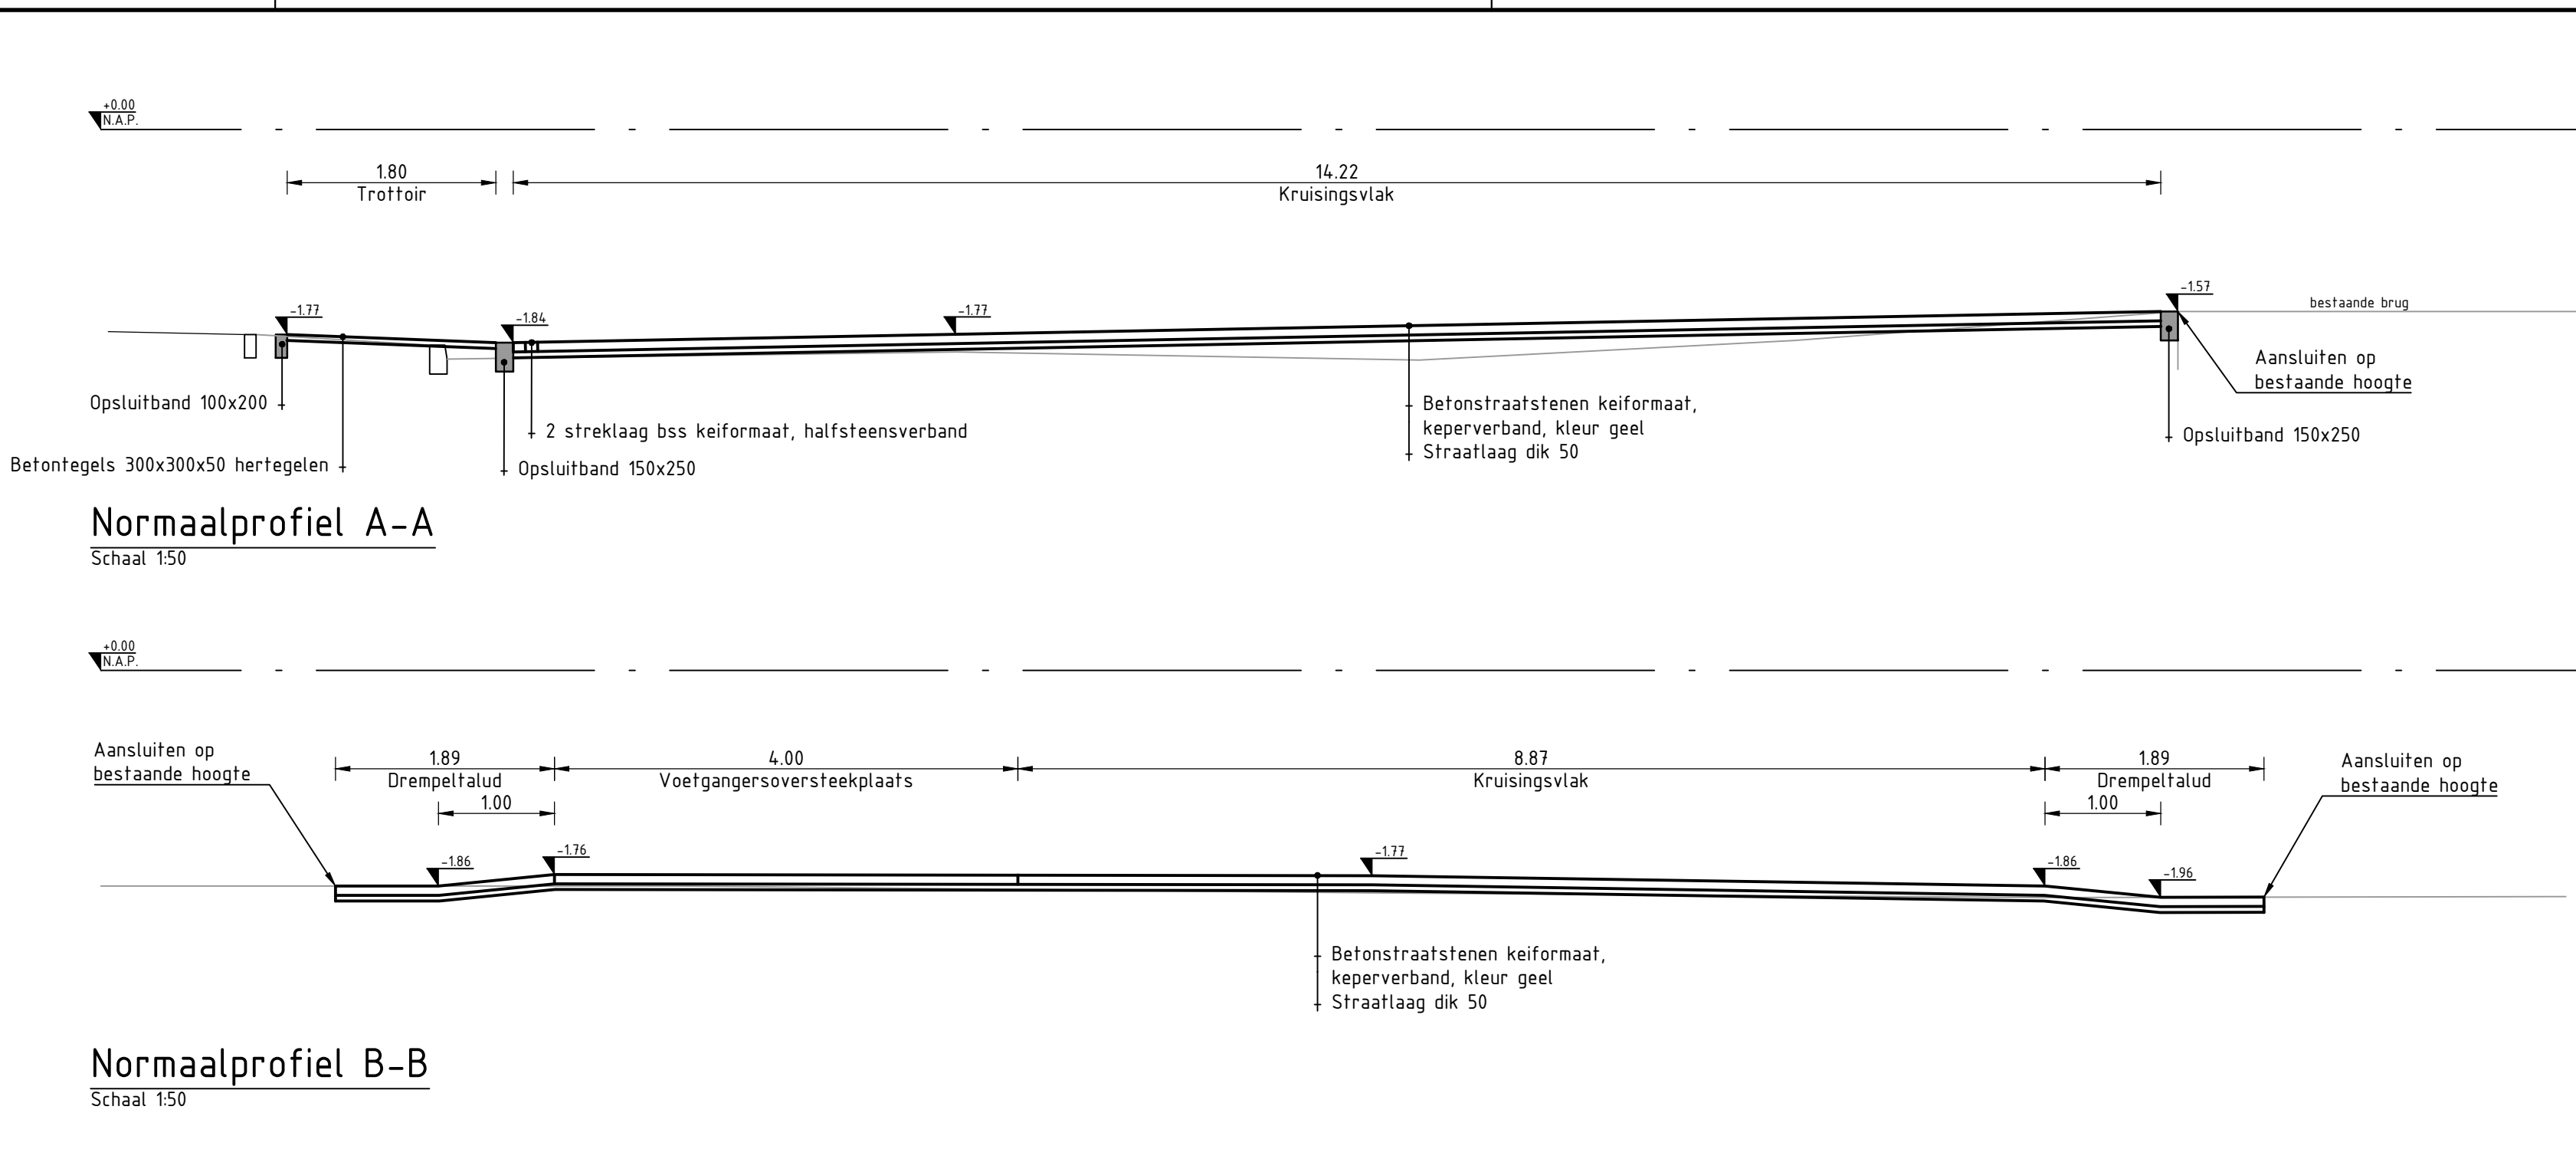


Legenda

- Rijbaan, asfalt, kleur zwart
- Fietsstrook, asfalt, kleur rood
- Trottoir, betegels, halfsteensverband, kleur grijs
- Trottoir, straatbakstenen, halfsteensverband, kleur rood
- Rijbaan plateau, betonstraatstenen, kleur geel
- Voetgangsoversteekplaats, betonstraatstenen, kleur zwart/wit
- Wegdek brug, printbeton halfsteensverband/keperverband, kleur rood
- Halfverharding
- Gras
- Schamblok in beton gestort
- Kunststof diamantkoppaal
- Solar inbouwlamp
- Lichtmast
- Trottoirkolk
- Grens werkterrein

Meten in meters, tenzij anders vermeld Metersaameten in millimeters, tenzij anders vermeld Reëlatien in meters t.o.v. N.A.P., tenzij anders vermeld Diameters in millimeters, tenzij anders vermeld			012345m schaal: 1:100	
B	07-03-2022	Concept	TUN	
VERBODEN	DATUM	OMSCHRIJVING	GETOOND	
OPDRACHTGEVER			GECONTROLEERD	
Gemeente Midden-Delfland				
PROJECT Reconstructie aansluiting Boumare- Burgemeester Groot Enzerinksingel			DOCUMENTATIE	STATUS
			Tekening	XXXX
			SCHALE	PROJECTNUMMER
			1: 50/100	229 1624
			FORMAAT	TEKENINGSDATUM
ONDERDEEL Definitief ontwerp Situatie met te maken werk			A0	229 1624-4.04
			REVISIE	
			REVISIE	
			REVISIE	1 van 1

COROVUM

ADVIESBV

Gravin Beatrixlaan 34

2606 PG Gouda

Telnummer: (0182) 546 441

E-mail: info@corovum.nl

Internet: www.corovum.nl