


PLAN PLASMOLEN
SCHETSONTWERP VARIANT A

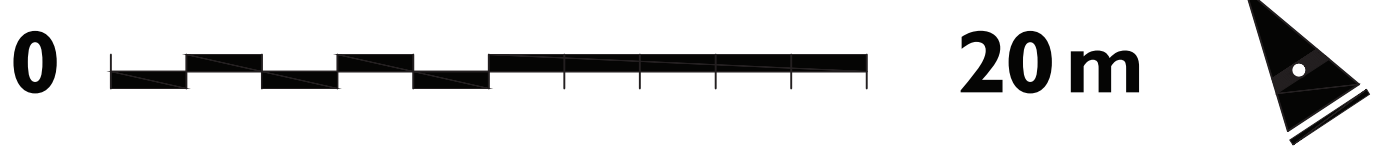

LEGENDA	
	rijbaan
	gebakken klinker
	voetgangersgebied
	gebakken klinker
	terraszone
	gebakken klinker
	paden en parkeren
	gebonden halfverharding
	rijbaan parkeren
	open verharding, ntb

	natuursteen
	parkeren
	grasbetontegels
	gemengde haag
	vaste plantenboder
	bloemrijk grasland/kruidentmengsel

	bestaande boom behouden
	bestaande boom verplanten
	bestaande boom te kappen
	masketten

3572

werknnummer

2/4

bladnummer

PROJECT

PLASMOLEN

TEKENING

SCHETSONTWERP

VARIAANT A

SCHAAL

1:200

VERHAAL

10-02-2023

HZ

MTD

LANDSCHAPSARCHITECTEN

MTD landschapsarchitecten | Zuid-Willemsvaart 142 | Postbus 5225 | 5201 GE 's-Hertogenbosch

T 073 6125033 | F 073 6136665 | E mtd@mts.nl | I www.mtds.nl