




Legenda

Bovengrondse inrichting

Werkgrens	Bosplantsoen, type beplanting n.t.b.
Betonstraatsfeen, keifmaat, kleur heidspars keperverband, voorzien van enkele streklag en buschtoppen (nietgebruik)	Heesters, type beplanting n.t.b.
Betonstraatsfeen, keifmaat, kleur rood, halfsteensverband, voorzien van enkele streklag (nietgebruik)	Haag, type beplanting n.t.b.
Betonstraatsfeen, keifmaat, kleur grijs elleboogverband	Beplanting, type beplanting n.t.b.
Betonstraatsfeen, keifmaat, kleur grijs halfsteensverband	Bloemrijk grasland, mengsel van Croydi-Hoek, exact mengsel n.t.b.
Straatbaksteen, dikmaat, kleur lichtbruin elleboog-/keper verband, voorzien van enkele streklag	Meersfamige heester, 7 stuks
Straatbaksteen, dikmaat, kleur lichtbruin, halfsteensverband, voorzien van enkele streklag	Nieuw aan te planten boom, 15 stuks
Straatbaksteen, waalfmaat, kleur geel, elleboogverband, voorzien van enkele streklag	Aanbrengen te verplanten boom, 26 stuks
Grasbetonstenen, 120x625x140 mm, SoliDrain S2, gevuld met halfverharding	
Grasbetonstenen, 120x625x140 mm, SoliDrain S2, ingezaaid met gras, 181 parkeerplaatsen (178 parkeerplaatsen in best. situatie)	Bestaande situatie
Halfverharding, Durko Mix Bio 0/8, laagdikte 100 mm, bij aanleg rekening houden met behouden bestaande wortels	Bebouwing
Herstraten elementverharding	Kadastrale grens
Aanbrengen haaiendandegel 500x500x95 mm, beton	Verharding, asfalt
Opsluitband, 120x250x1000 mm, beton, kleur grijs	Betontegels 200x200x80 mm, kleur rood-geel, blokverband
Opsluitband, 100x200x1000 mm, beton, kleur grijs	Betonstraatsfeen keifmaat, elleboogverband
Aanduiding parkeervak, betonstraatsfeen, keifmaat, kleur edelwit	Trottoirband, beton 130x150/250x1000 mm, kleur grijs
Zwerfkei, materiaal graniet of grauwekei, afmeting max 800x800x800 mm, afmeting minimaal 700x700x700 mm	Opsluitband, 100x200x1000 mm, beton, kleur grijs
Fietstiel, lengte 600 mm, hoogte 150 mm	Drempel, betonstraatsfeen
Verkeersbord fietspad, RVV G11	Keerwand
Verkeersbord mindervalide parkeerplaats, RVV E06	Terrafafscheiding, kunstmatig, hoogte ca. 2,00 m
Lichtmast, conische mast, hoogte 4,00 m	Lichtmast, conische mast, hoogte 6,00 m
Lichtmast conische mast, hoogte 6,00 m opnieuw aanbrengen	Verkeersbord
Nieuwe locatie snackbar	Zitbank
Herplaatsen laadpaal, auto, incl. verplaatsen en aanpassen voedingskabels door derden	Brievenbus
Stalen klappaal, kleur rood-wit	Elektrakast
Herplaatsen brievenbus	Data kast
Herplaatsen poort incl. hekwerk	Gemengdwaterafvoer, inspectieput
Gemengdwaterafvoer, bestaande getijzeren put/tegel op hoogte stellen, + zichtbaar en toegankelijk maken put	Gemengdwaterafvoer, Straatkolk, 450x300 mm
Bestaande kolken opnieuw stellen, 450x300 mm	Waterafsluiter
Herplaatsen veldvangput snackbar	Haag
Herplaatsen ponngput snackbar	Heesters
Wortelschem, kunststof, minimale hoogte 500 mm	Bestaande boom handhaven

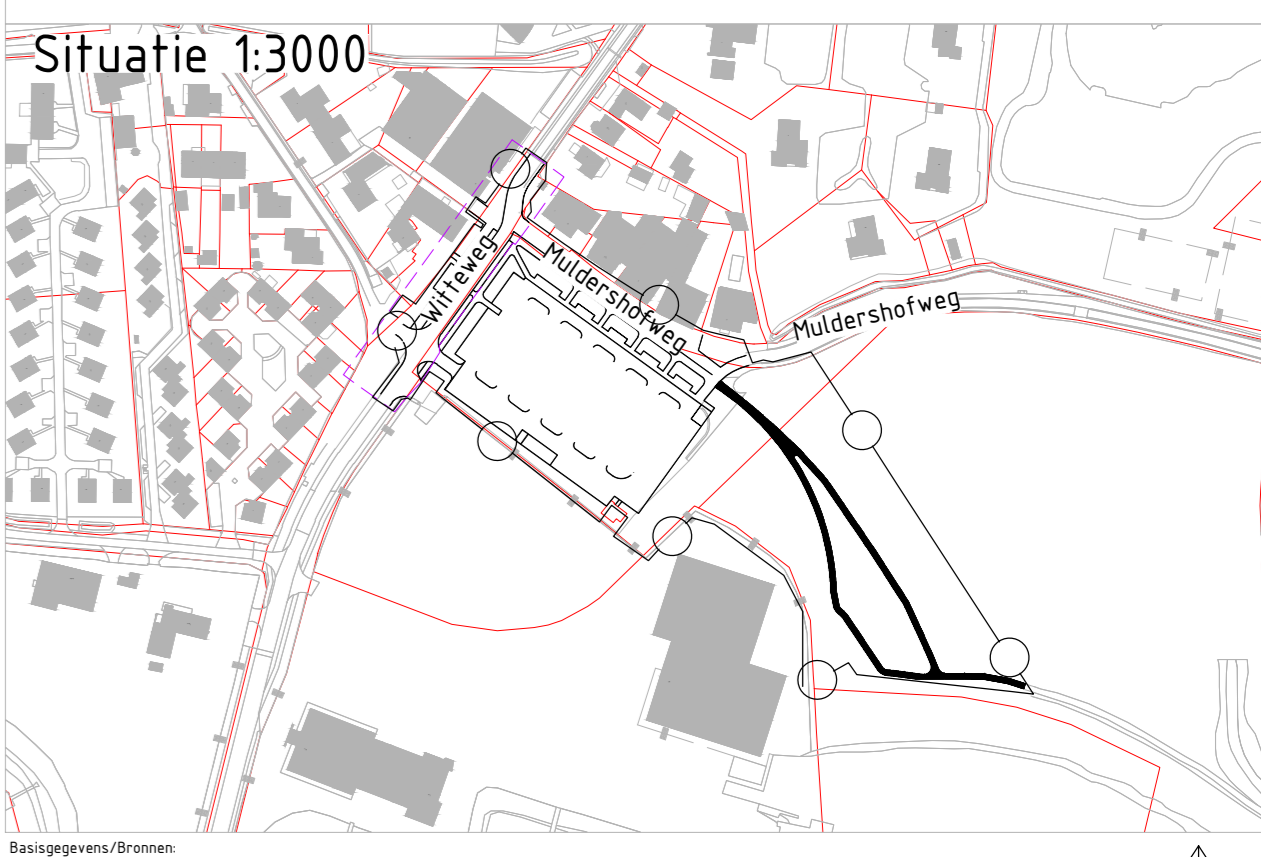

Bestuursplan/Oranien
 Heilig One Heilig, verkregen op 3 juni 2024.
 Plan in best. best. anders vermeld.
 Hetgeen in dit plan anders vermeld.
 Planen en tekeningen van de Rijksoverheid.
 Aan de afgeleverde tekening kan geen aansprakelijkheid worden gemaakt.
 De afgeleverde tekening kan geen aansprakelijkheid worden gemaakt.

Aanpak: 1:200
 0 2 4 6 8m

DEFINITIEF

OPDRACHTGEVER Gemeente Mook en Middelaar	OMSCHRIJVING Bovengrondse inrichting	PROJECTNUMMER 24-2202
PROJECT Toeristisch hart Plasmolten	ONDERDEEL Definitief ontwerp	TEKENINGNUMMER T02-1
SCHAAL 1:200	TEKENAAR G. van Grotel	PROJECTLEIDER R. van Kasteren

KYBYS
 ...voor ingenieurs' advies