


Legenda

Bovengrondse inrichting	
	Werkgrens
	Betonstraatsteen, keurformaat, kleur helderpaars keperverband, voorzien van enkele strektaag en bisschopsmutsen (hergebruikt)
	Betonstraatsteen, keurformaat, kleur rood, halfsteensverband, voorzien van enkele strektaag (hergebruikt)
	Betonstraatsteen, keurformaat, kleur grijs elleboogverband
	Betonstraatsteen, keurformaat, kleur grijs halfsteensverband
	Straatbaksteen, dikformaat, kleur lichtbruin elleboog-/keperverband, voorzien van enkele strektaag
	Straatbaksteen, dikformaat, kleur lichtbruin, halfsteensverband, voorzien van enkele strektaag
	Straatbaksteen, waaiformaat, kleur geel, elleboogverband, voorzien van enkele strektaag
	Grasbetonstenen, 120x62x140 mm, Solidrain S2, gevuld met halfverharding
	Grasbetonstenen, 120x62x140 mm, Solidrain S2, ingezaaid met gras, 181 parkeerplaatsen (178 parkeerplaatsen in best. situatie) Halfverharding, Dureco Ma Bio 0/8, laagdikte 100 mm, bij aanleg rekening houden met behouden bestaande wortels. Herstraten elementverharding
	Aanbrengen haaienandregel 500x500x95 mm, beton
	Opsluitband, 120x25x1000 mm, beton, kleur grijs
	Opsluitband, 100x20x1000 mm, beton, kleur grijs
	Aanduiding parkeervak, betonstraatstenen, keurformaat, kleur edelwit
	Zwerfke, materiaal graniet of grawacke, afmeting max 80x80x800 mm, afmeting minimaal 700x700x700 mm Fehsel, lengte 400 mm, hoogte 750 mm
	Verkeersbord fietspad, RVV G11
	Verkeersbord mindervalide parkeerplaats, RVV E66
	Lichtmast, conische mast, hoogte 4,00 m
	Lichtmast conische mast, hoogte 6,00 m opnieuw aanbrengen
	Nieuwe locatie snackbar
	Herplaatsen laadpaal, auto, incl. verplaatsen en aanpassen voedingskabels door derden
	Stalen kiappaal, kleur rood-wit
	Herplaatsen brievenbus
	Herplaatsen poort incl. hekwerk
	Gemengdwaterafvoer, bestaande gelpijpen putdeksel op hoogte stellen, *1 Zichtbaar en toegankelijk maken put
	Bestaande kolken opnieuw stellen, 450x300 mm
	Herplaatsen vervangput snackbar
	Herplaatsen pompput snackbar
	Wortelschem, kunststof, minimale hoogte 500 mm
	Bosplantsoen, type beplanting n.t.b.
	Heesters, type beplanting n.t.b.
	Haag, type beplanting n.t.b.
	Beplanting, type beplanting n.t.b.
	Bloemrijk grasland, mengsel van Croydi-Moeck, exact mengsel n.t.b.
	Meerstammige heester, 7 stuks
	Nieuw aan te planten boom, 15 stuks
	Aanbrengen te verplanten boom, 26 stuks
Bestaande situatie	
	Bebouwing
	Kadastrale grens
	Verharding, asfalt
	Betontegels 200x200x40 mm, kleur rood geel, blokverband
	Betonstraatsteen, keurformaat, elleboogverband
	Trofvoorbond, beton 130x150/250x1000 mm, kleur grijs
	Opsluitband, 100x20x1000 mm, beton, kleur grijs
	Drempel, betonstraatstenen
	Keerwand
	Terreinscheiding, kunstmatig, hoogte ca. 2,00 m
	Lichtmast, conische mast, hoogte 6,00 m
	Verkeersbord
	Zitbank
	Brievenbus
	Elektrakast
	Data kast
	Gemengdwaterafvoer, inspectieput
	Gemengdwaterafvoer, Straatkolk, 450x300 mm
	Waterafsluiter
	Haag
	Heesters
	Bestaande boom handhaven

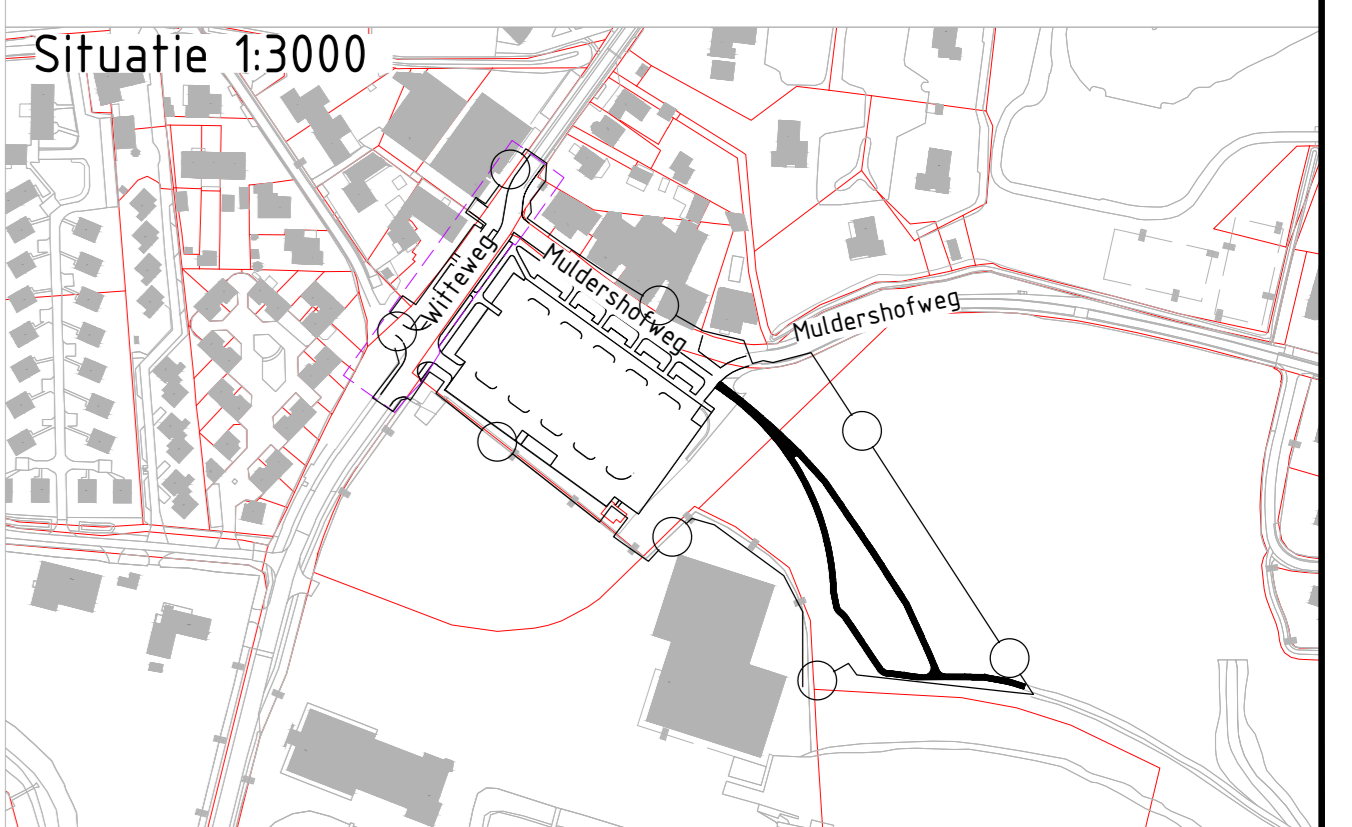

Basisgegevens/Overige:
 - Meetmethode: GPS, verhoogd op 3 jun 2024.
 - Meetniveau: N.A.M.S. 1972, anders vermeld.
 - Meetmethode: n.a., anders vermeld.
 - Meetniveau: n.a., anders vermeld.
 - Meetmethode: n.a., anders vermeld.
 - Meetniveau: n.a., anders vermeld.

Aanpak/Opmerking:
 - Aanpak: n.a., anders vermeld.
 - Opmerking: n.a., anders vermeld.

0 2 4 6 8m

DEFINITIEF

OPDRACHTGEVER Gemeente Mook en Middelaar	OMSCHRIJVING Bovengrondse inrichting	PROJECTNUMMER 24-2202
PROJECT Toeristisch hart Plasmolten	ONDERDEEL Definitief ontwerp	TEKENINGNUMMER T02-2
SCHAAL 1:200	TEKENAAR G. van Grotel	PROJECTLEIDER R. van Kasteren

KYBYS
...VOOR INGENIEUR'S ADVISIE