


- ### Legenda
- Bestaande situatie
  - Perceelsgrenzen
  - Nieuwe situatie
  - Aanduiding locatie inrit
  - Materiaalscheiding
  - Aanbrengen opsluitband 100x200 mm
  - Aanbrengen opsluitband 150x250 mm
  - Aanbrengen inritband 150x130 mm
  - Aanbrengen trottoirband 130/150x250 mm
  - Aanbrengen verloopband 100x200 mm - 130/150x200 mm
  - Aanbrengen verloopband 130/150x250 mm - 150/130x250 mm
  - Aanbrengen eindverloopband 130/150x250 mm
  - Aanbrengen enkele strekplaat, BSS, kepermaat
  - Bestaande asfaltverharding
  - Aanbrengen plateauperlenging, onder-, tussen- en deklaag, d=110 mm
  - Aanbrengen asfaltdeklaag, d=30 mm, kleur: rood
  - Aanbrengen asfaltdeklaag rijbaan, streetprint BSS, keperverband, d=30 mm, kleur: roodbruin
  - Aanbrengen rijbaanscheiding, BSS, 6 strekken, waafmaat, kleur: rood, vlak gestraat
  - Aanbrengen betontegels, kleur: grijs, d=80 mm, t.p.v. inrit
  - Aanbrengen betontegels, kleur: grijs, d=45 mm
  - Aanbrengen betontegels, kleur: rood, d=45 mm (hergebruik)
  - Op hoogte brengen bestaande halfverharding
  - Herstraten bestaande elementenverharding
  - Opnieuw aanbrengen middengedeler, met vrijgekomen materialen
  - Zaaglijn
  - Aanbrengen langsmarkering 1 - 1 thermoplast op rijbaan, d=0,10 m
  - Aanbrengen ononderbroken markering
  - Aanbrengen snelheidsmarkering '50' en '60'
  - Aanbrengen flodumarkering
  - Afwerken en inzaaien bermen
  - Bestaande boom, lokale indicatief

**Uitgangspunten**  
Daar waar alleen de deklaag wordt aangebracht, dient de hoogte van de bestaande rijbaan aan worden gehouden als nieuwe hoogte.

Maten in m, diameters en afm. bestratingmateriaal in mm, hoogtematen in m t.o.v. NAP, tenzij anders aangeven.

PROJECT	AD	OPDRACHTGEVER	STREEK
Ontwerp buitenruimte 't Zwaantje	1:200	Gemeente Mook en Middelaar	T. Vereijken
ONTOEWERPER	STADION	PROJECTNUMMER	PROJEKTLEIDER
Uitvoeringsontwerp	Concept	220007	G. Schel
Nieuwe situatie	PLAAT	DAATUM	23-02-2022
	Blk 1	TEKENNUMMER	
		200061_TEK_001_v1	

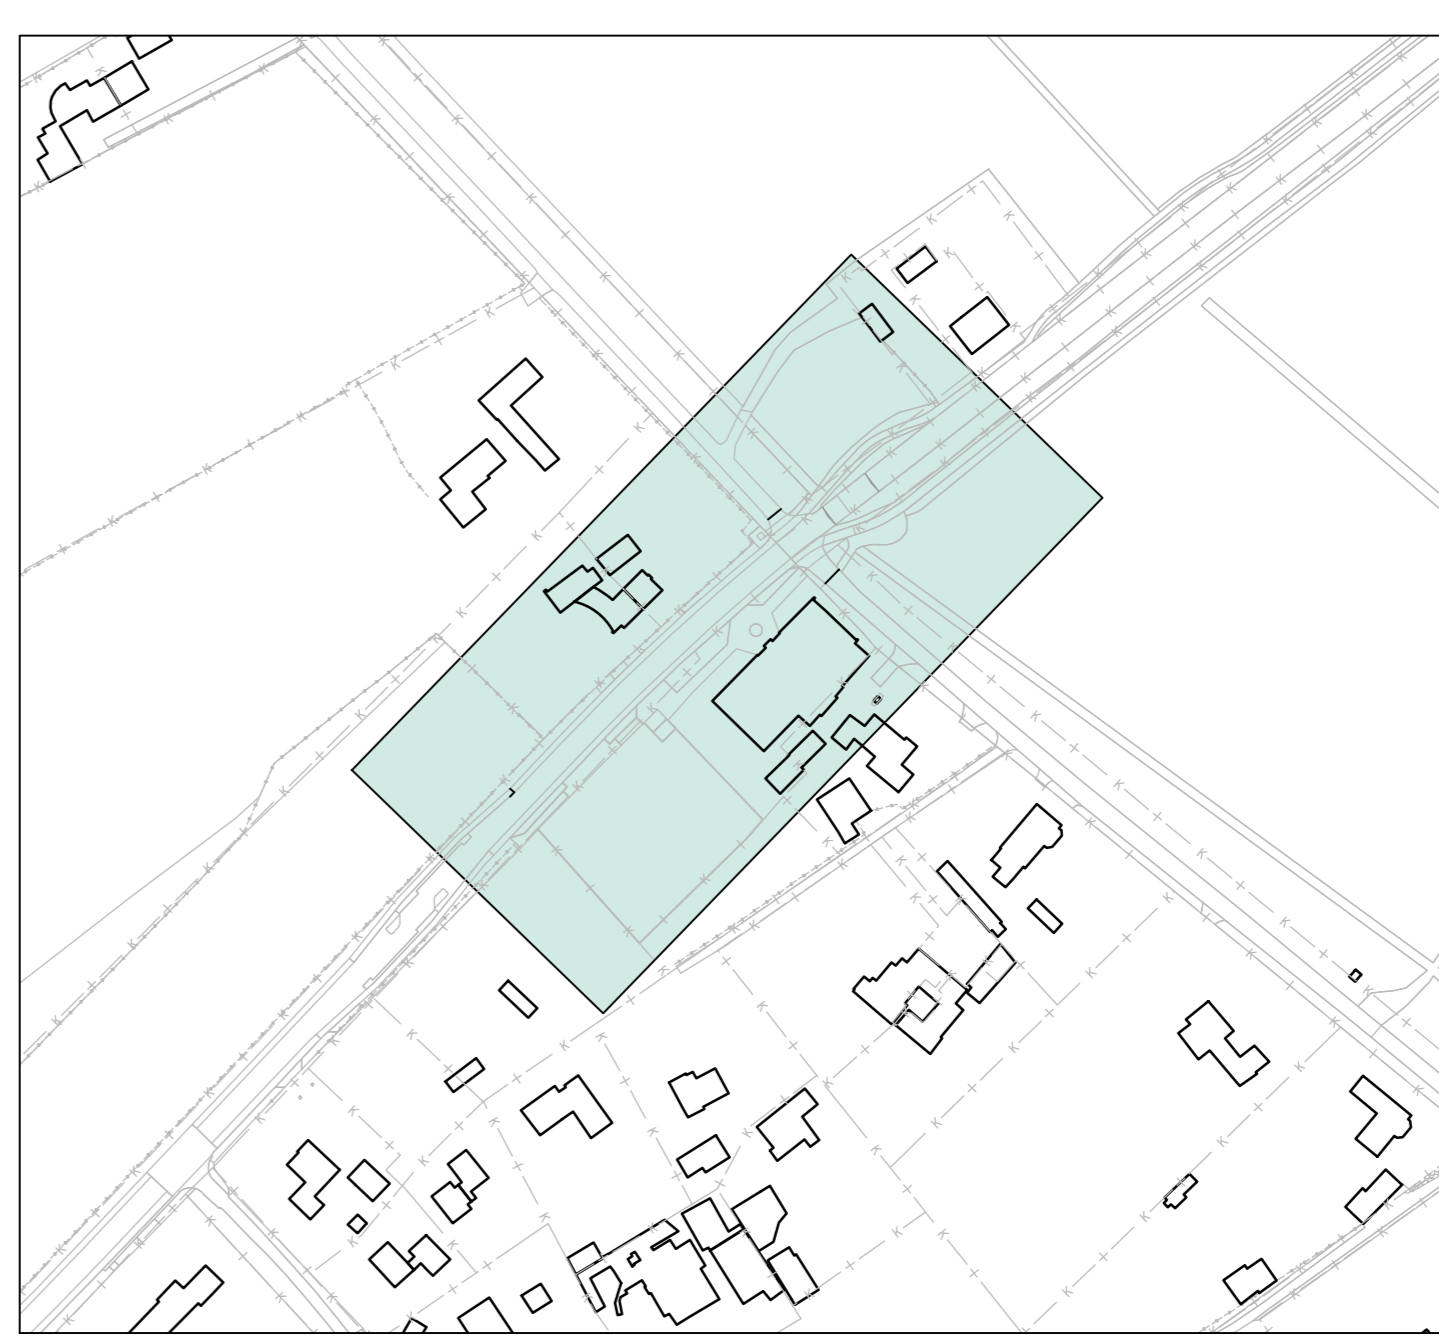

**Situatieoverzicht**  
Schaal 1 : 2000