


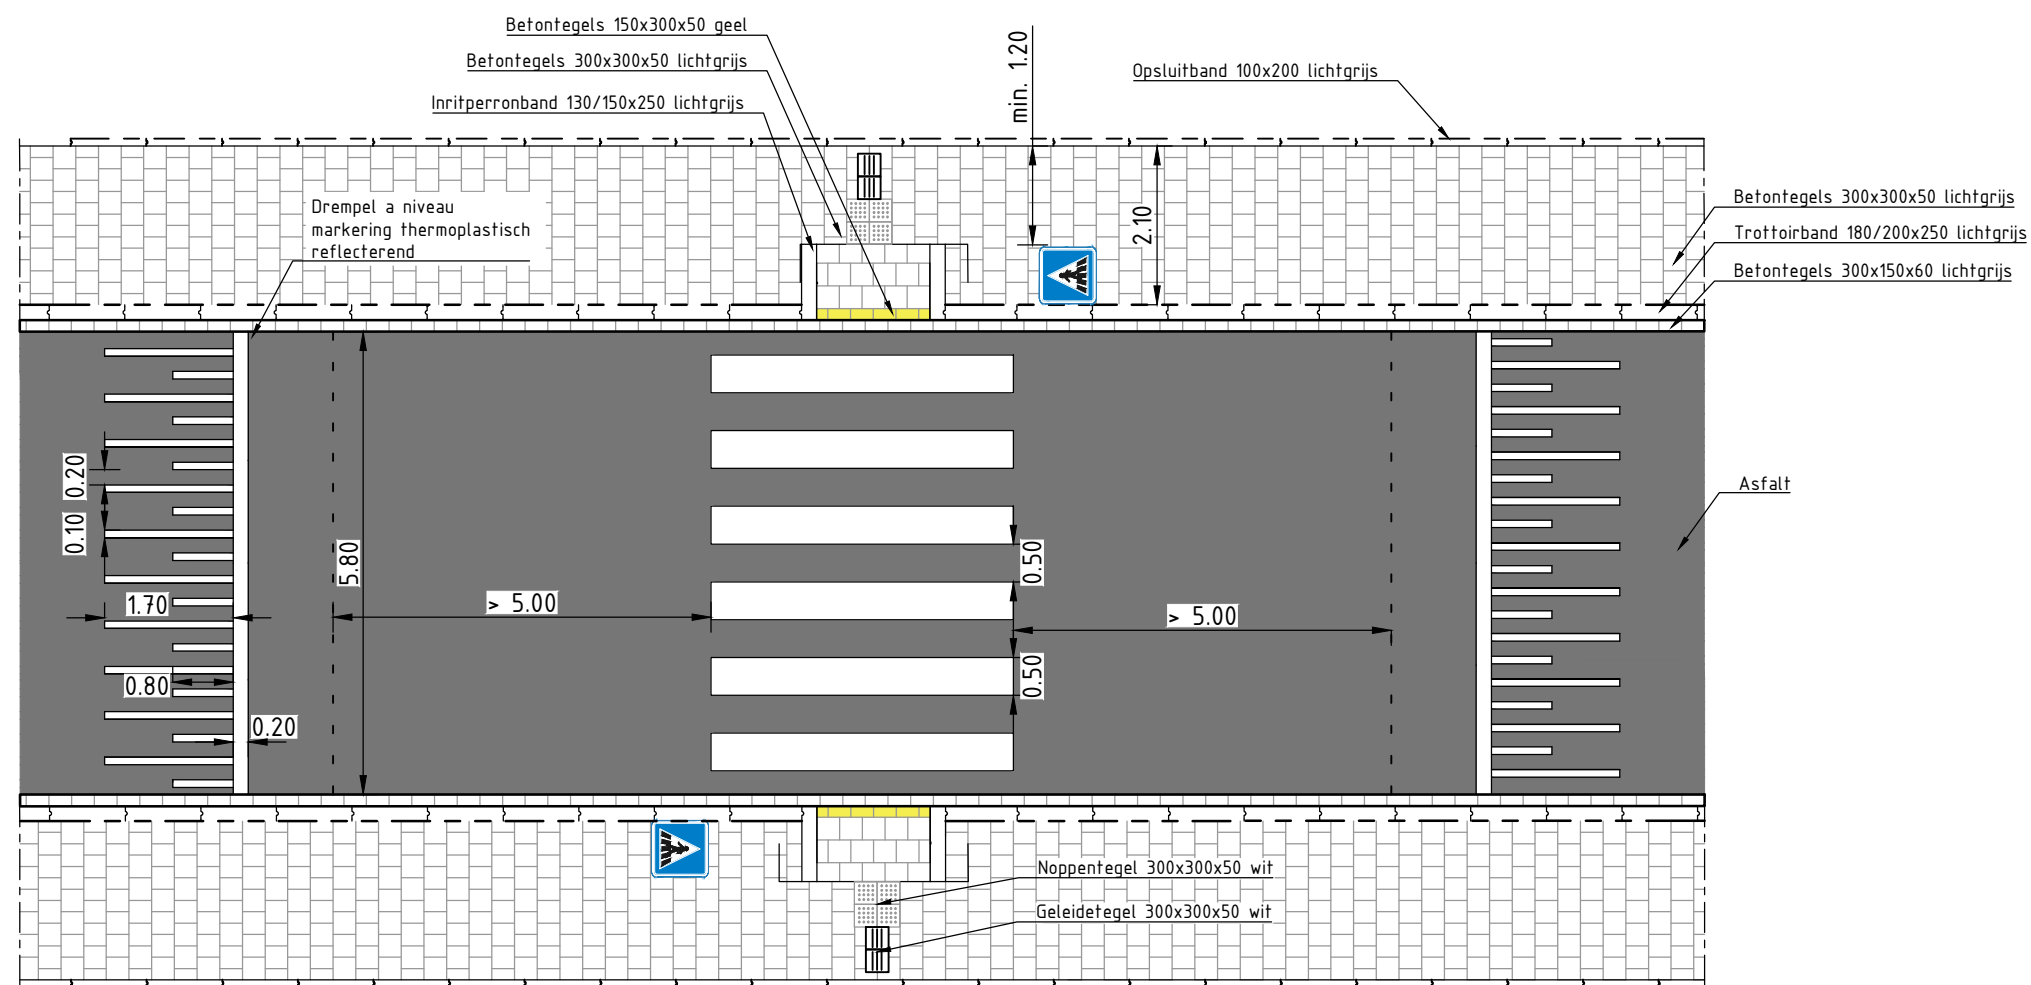

Uitgangspunt ontwerp:
 - ASVV 2021 par. 12.1.9
 - ASVV 2021 par. 14.1.2



gemeente Nieuwkoop

De Meije, Korteraar, Langeraar, Nieuwkoop, Nieuwveen, Noordeinde, Noorden
 Noordse Dorp, Papenveer, Ter Aar, Vrouwenakker, Woerdense Verlaat, Zevenhoven

Wegen

Aardamseweg 4
 Postbus 1
 2460 AA Ter Aar
 Telefoon: 14-0172
 Fax: 0172-574802
 Internet: www.nieuwkoop.nl
 E-mail: info@nieuwkoop.nl

Project : Handboek openbare ruimte deel B

Onderwerp : VOP in gebiedsontsluitingweg 50 km/h

Getekend : T. Oudshoorn

Datum : 10-02-2022

Formaat : A3

Schaal : 1:100

Gewijzigd : Goedgekeurd :

0	Definitief	
1		
2		

Tek.nr. : WEG-001

Kern: -

Wijk: -