
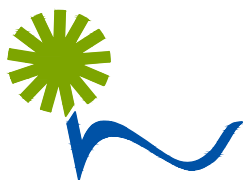
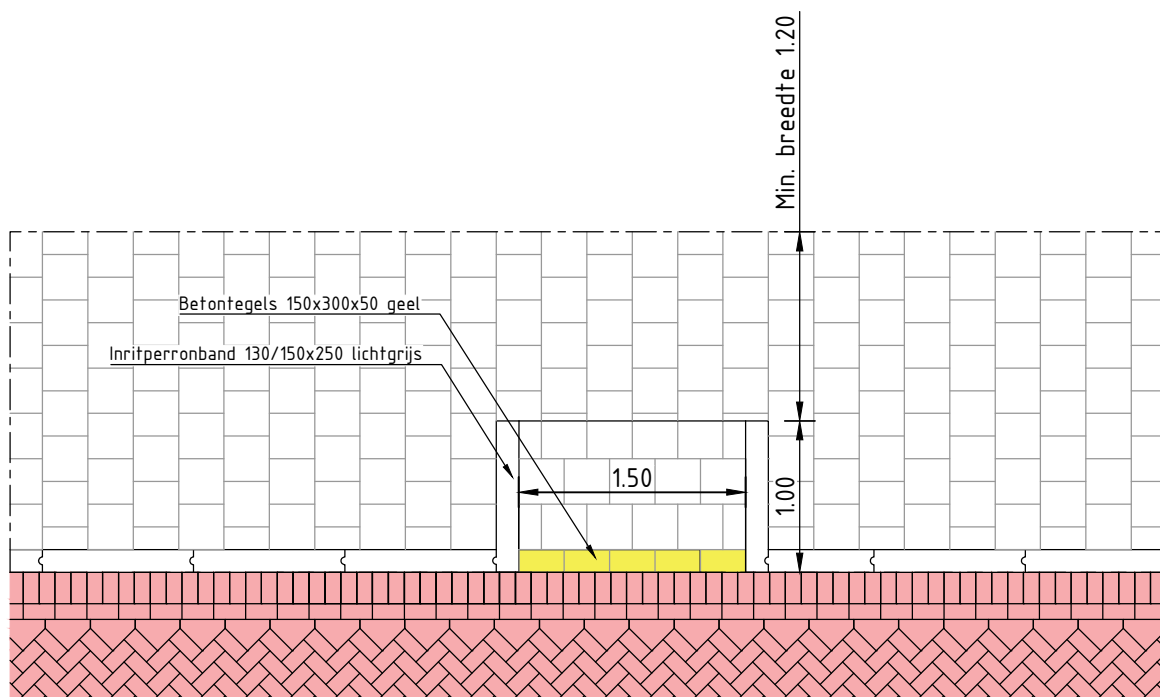


uitgangspunt ontwerp:
 - ASVV 2021 par. 14.1.2
 - ASVV 2021 par. 14.1.18
 - Bij trottoir smaller dan 1,20m verlaagde
 trottoirband toepassen

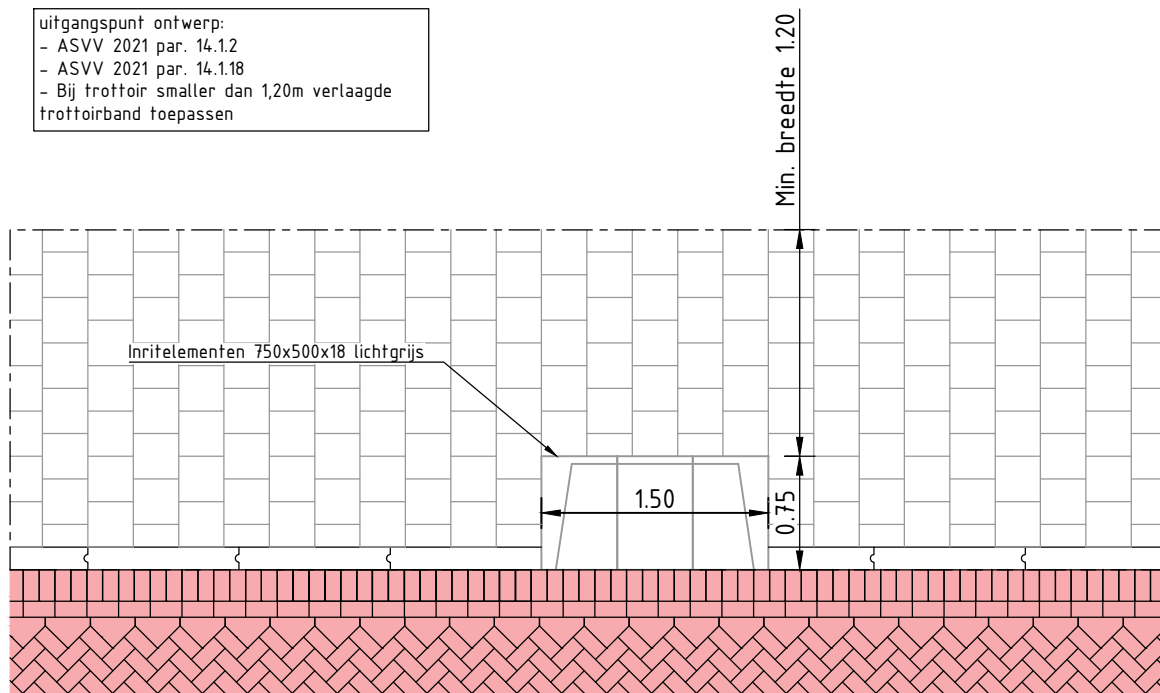

gemeente Nieuwkoop

De Meije, Korteraar, Langeraar, Nieuwkoop, Nieuwveen, Noordeinde, Noorden
 Noordse Dorp, Papenveer, Ter Aar, Vrouwenakker, Woerdense Verlaat, Zevenhoven

Wegen

Aardamseweg 4
 Postbus 1
 2460 AA Ter Aar

Telefoon: 14-0172
 Fax: 0172-574802
 Internet: www.nieuwkoop.nl
 E-mail: info@nieuwkoop.nl

Kern: -

Wijk: -

Project : Handboek openbare ruimte deel B

Onderwerp : Minder valide inrit

Getekend : T. Oudshoorn

Datum : 10-02-2022

Formaat : A4

Schaal : 1:50

Gewijzigd :

Goedgekeurd :

0	Definitief	
1		
2		

Tek.nr. : WEG-004