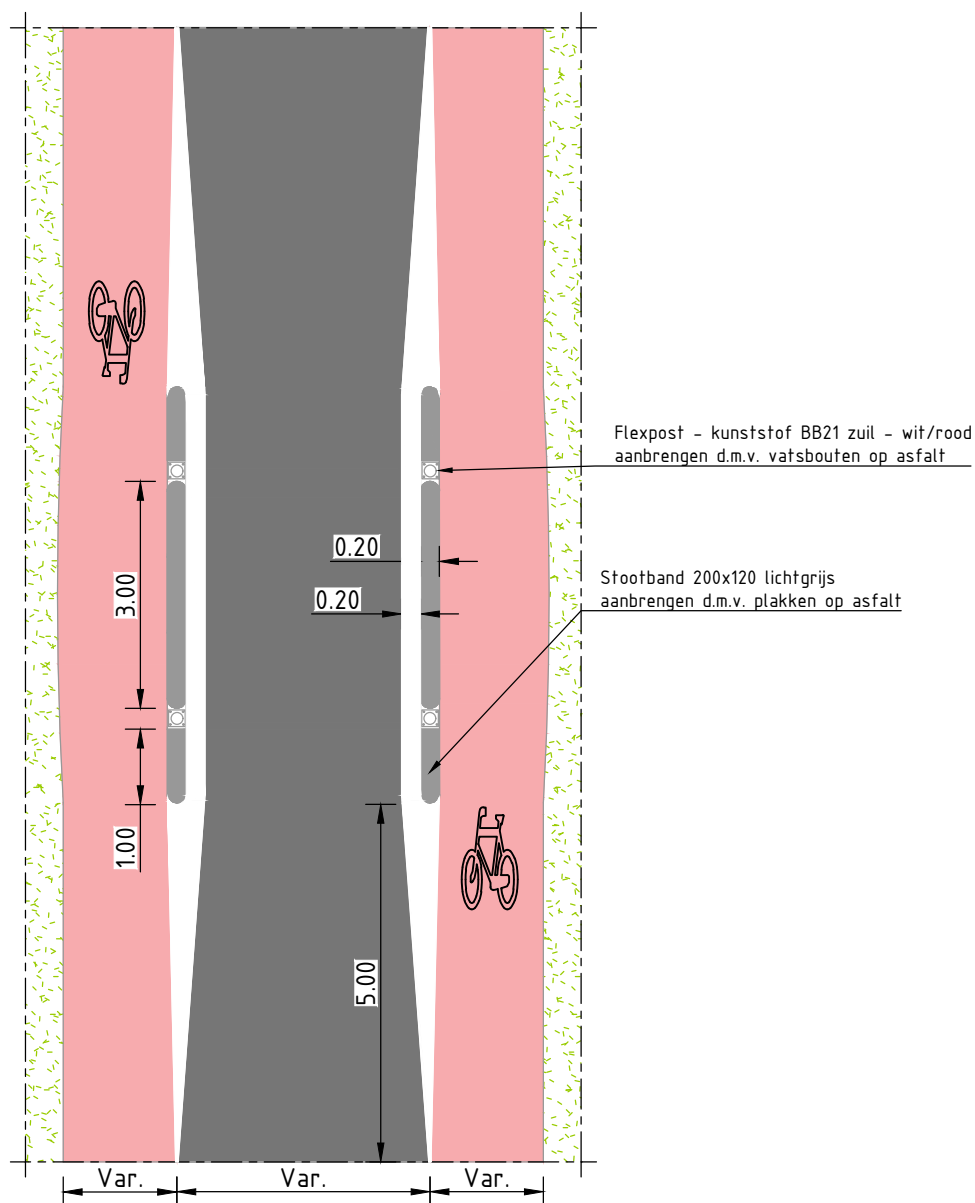


gemeente Nieuwkoop

De Meije, Korteraar, Langeraar, Nieuwkoop, Nieuwveen, Noordeinde, Noorden
Noordse Dorp, Papenveer, Ter Aar, Vrouwenakker, Woerdense Verlaat, Zevenhoven

Wegen

Aardamseweg 4
Postbus 1
2460 AA Ter Aar

Telefoon: 14-0172
Fax: 0172-574802
Internet: www.nieuwkoop.nl
E-mail: info@nieuwkoop.nl

Kern: -

Wijk: -

Project : Handboek openbare ruimte deel B

Onderwerp : Wegversmalling BUBEKO

Getekend : T. Oudshoorn

Datum : 10-02-2022

Formaat : A4

Schaal : 1:100

Gewijzigd :

Goedgekeurd :

0	Definitief	
1		
2		

Tek.nr. : WEG-005