




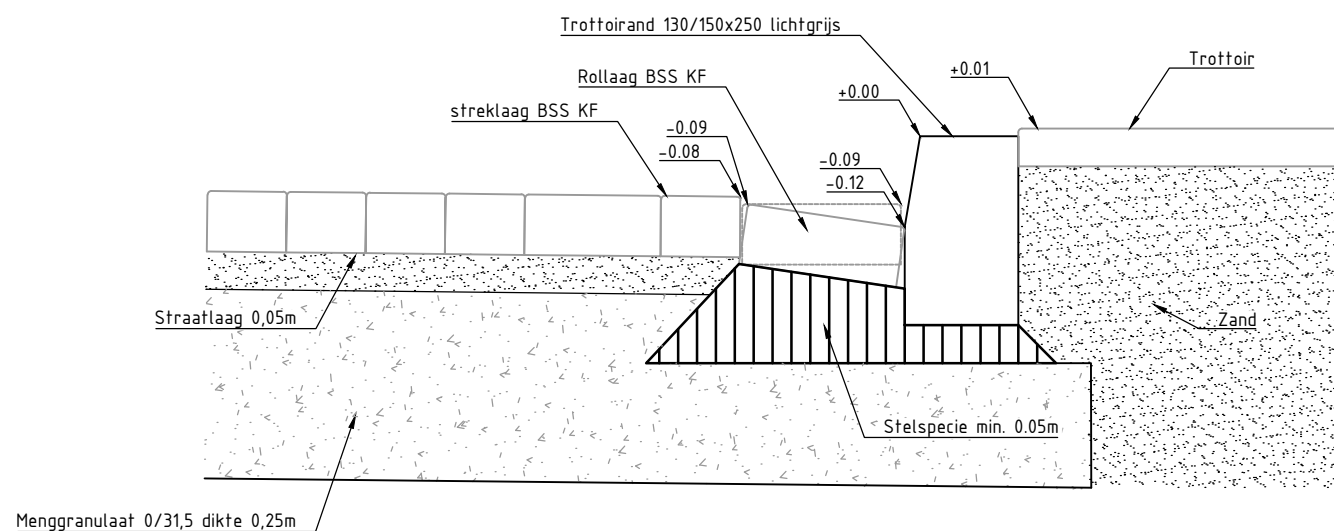


Rijbaan langs trottoir

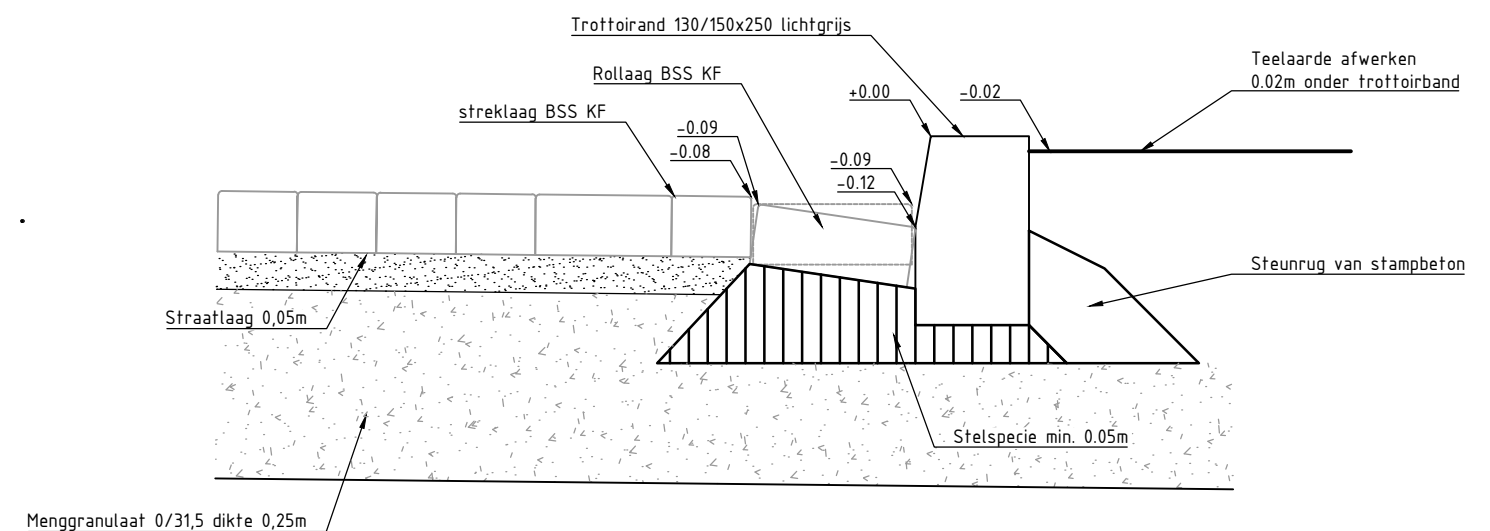


Rijbaan langs groenvak

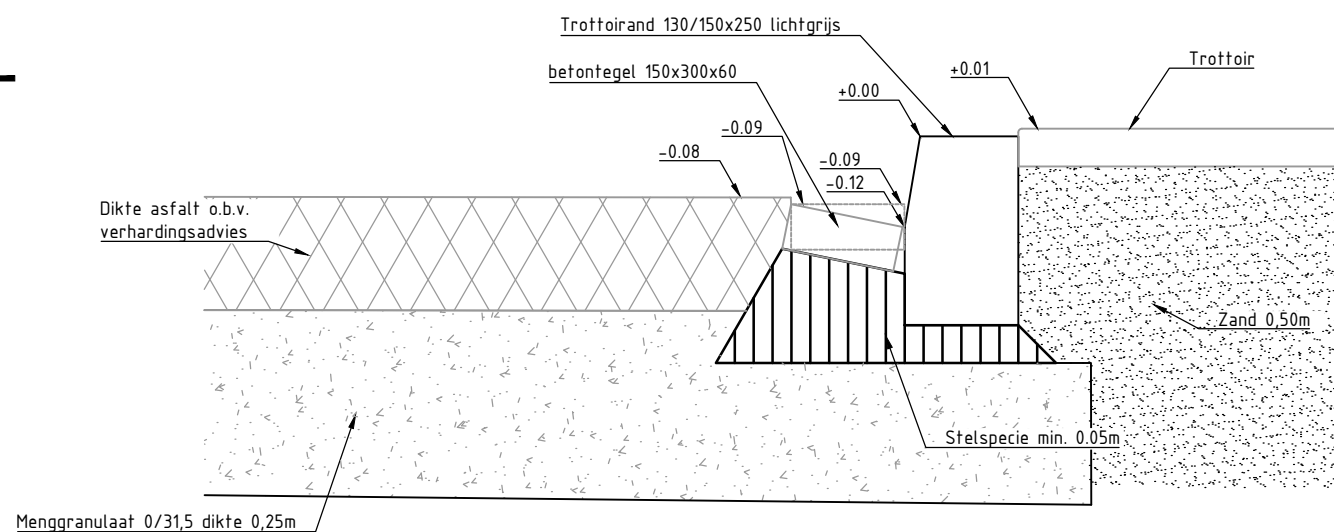

Rijbaan (asfalt) langs trottoir

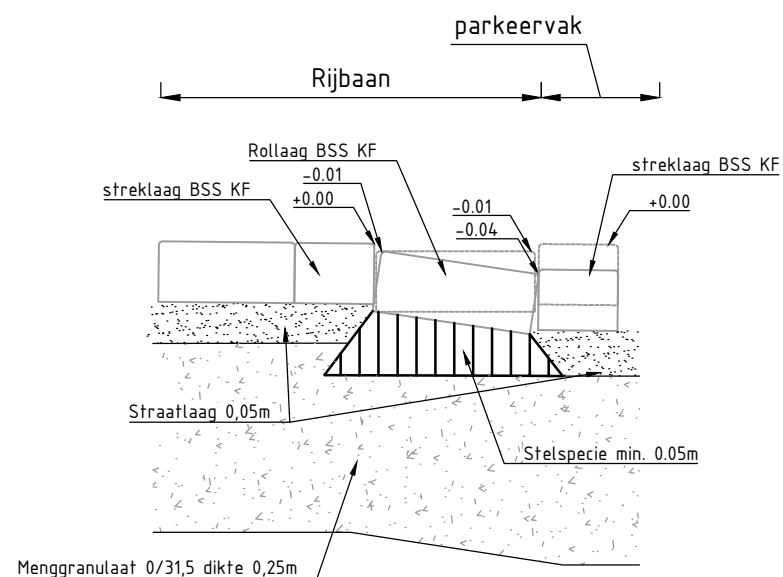

Rijbaan langs parkeervak

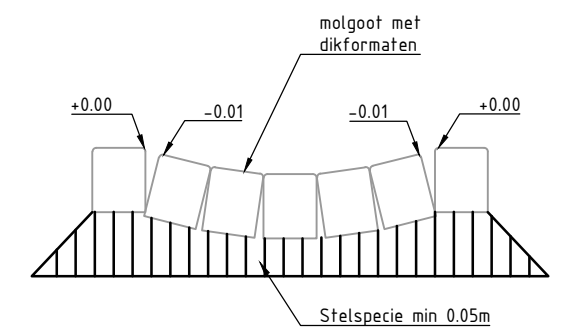

Molgoot met dikformaten



gemeente Nieuwkoop

De Meije, Korteraar, Langeraar, Nieuwkoop, Nieuwveen, Noordeinde, Noorden
Noordse Dorp, Papenveer, Ter Aar, Vrouwenakker, Woerdense Verlaat, Zevenhoven

Wegen

Aardamseweg 4
Postbus 1
2460 AA Ter Aar
Telefoon: 14-0172
Fax: 0172-574802
Internet: www.nieuwkoop.nl
E-mail: info@nieuwkoop.nl

Kern: -

Wijk: -

Project : Hanboek openbare ruimte deel B

Onderwerp : Afwatering

Getekend : T. Oudshoorn

Datum : 10-02-2022

Formaat : A3

Schaal : 1:10

Gewijzigd :

Goedgekeurd :

0	Definitief	
1		
2		

Tek.nr. : WEG-009