




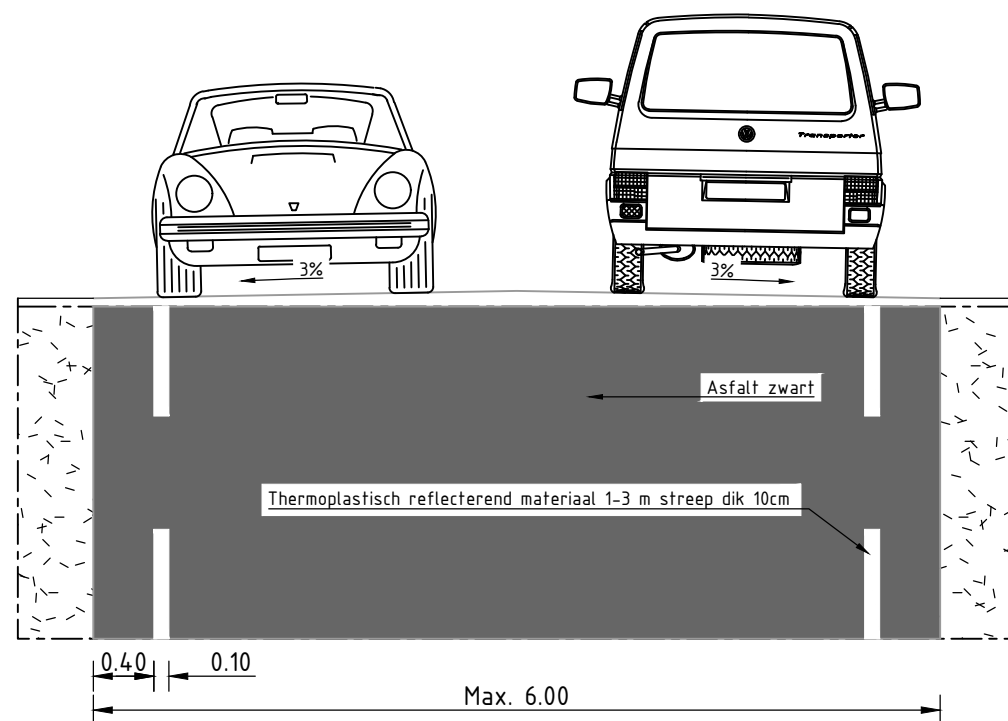


Principe profiel erftoegangsweg I buiten de komgrens zonder fietsvoorzieningen

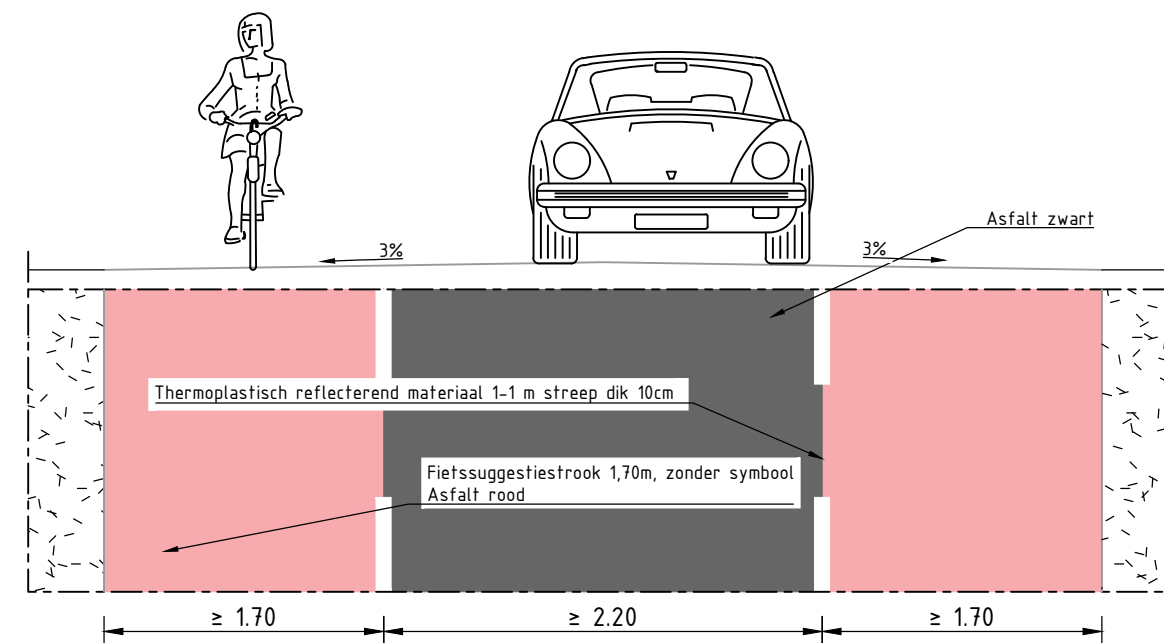


Principe profiel erftoegangsweg I buiten de komgrens met fietssuggestiestroken

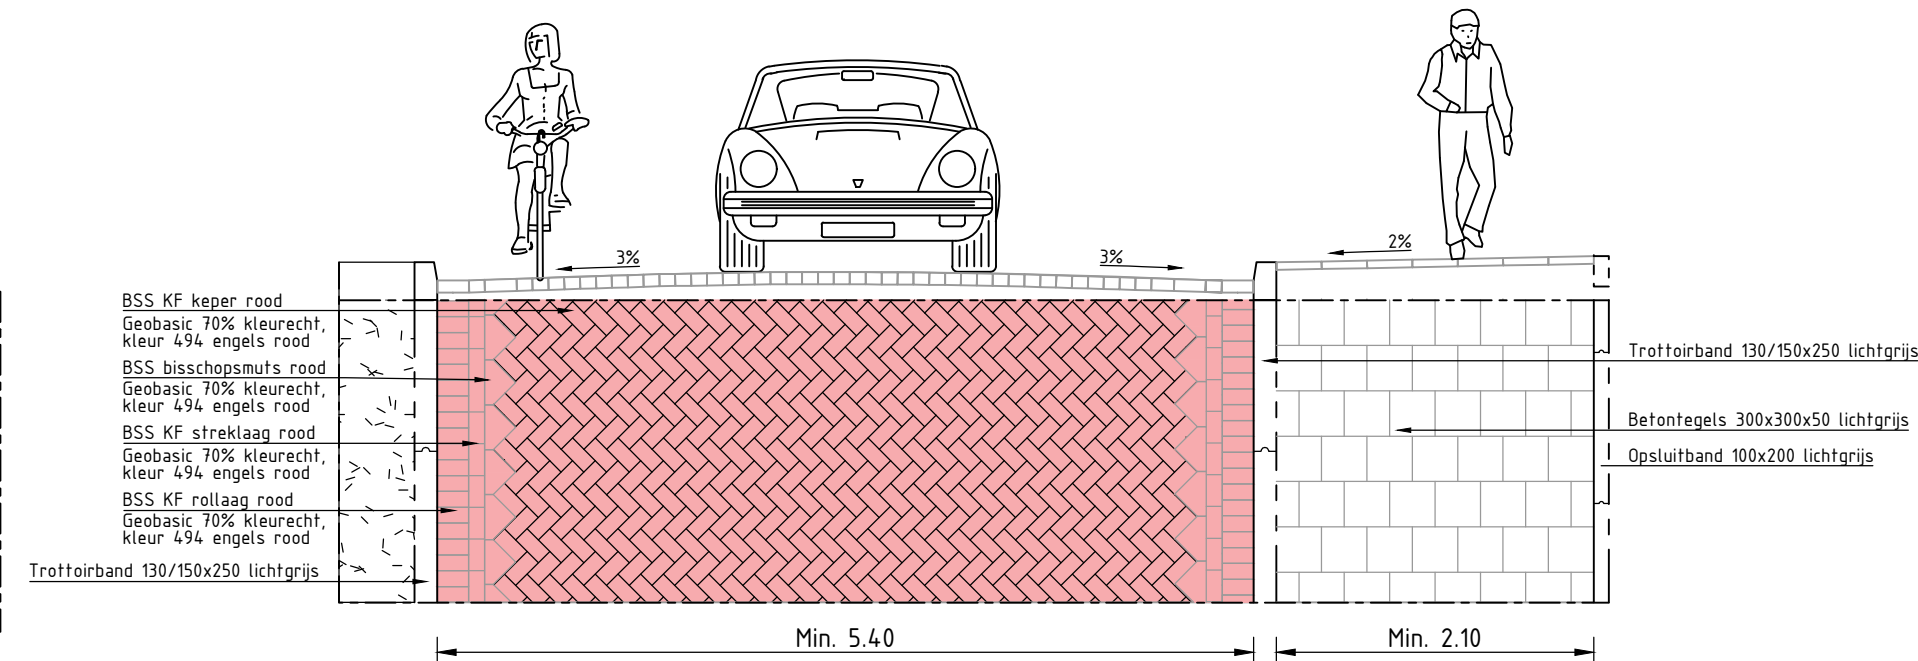


Principe profiel erftoegangsweg binnen de komgrens

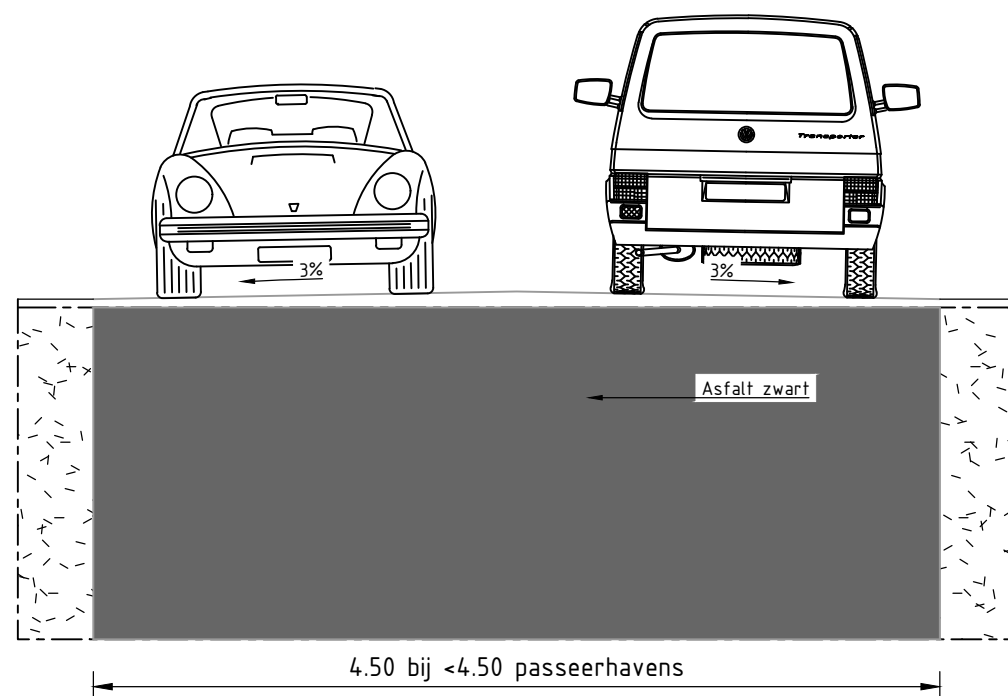


Principe profiel erftoegangsweg II buiten de komgrens zonder fietsvoorzieningen

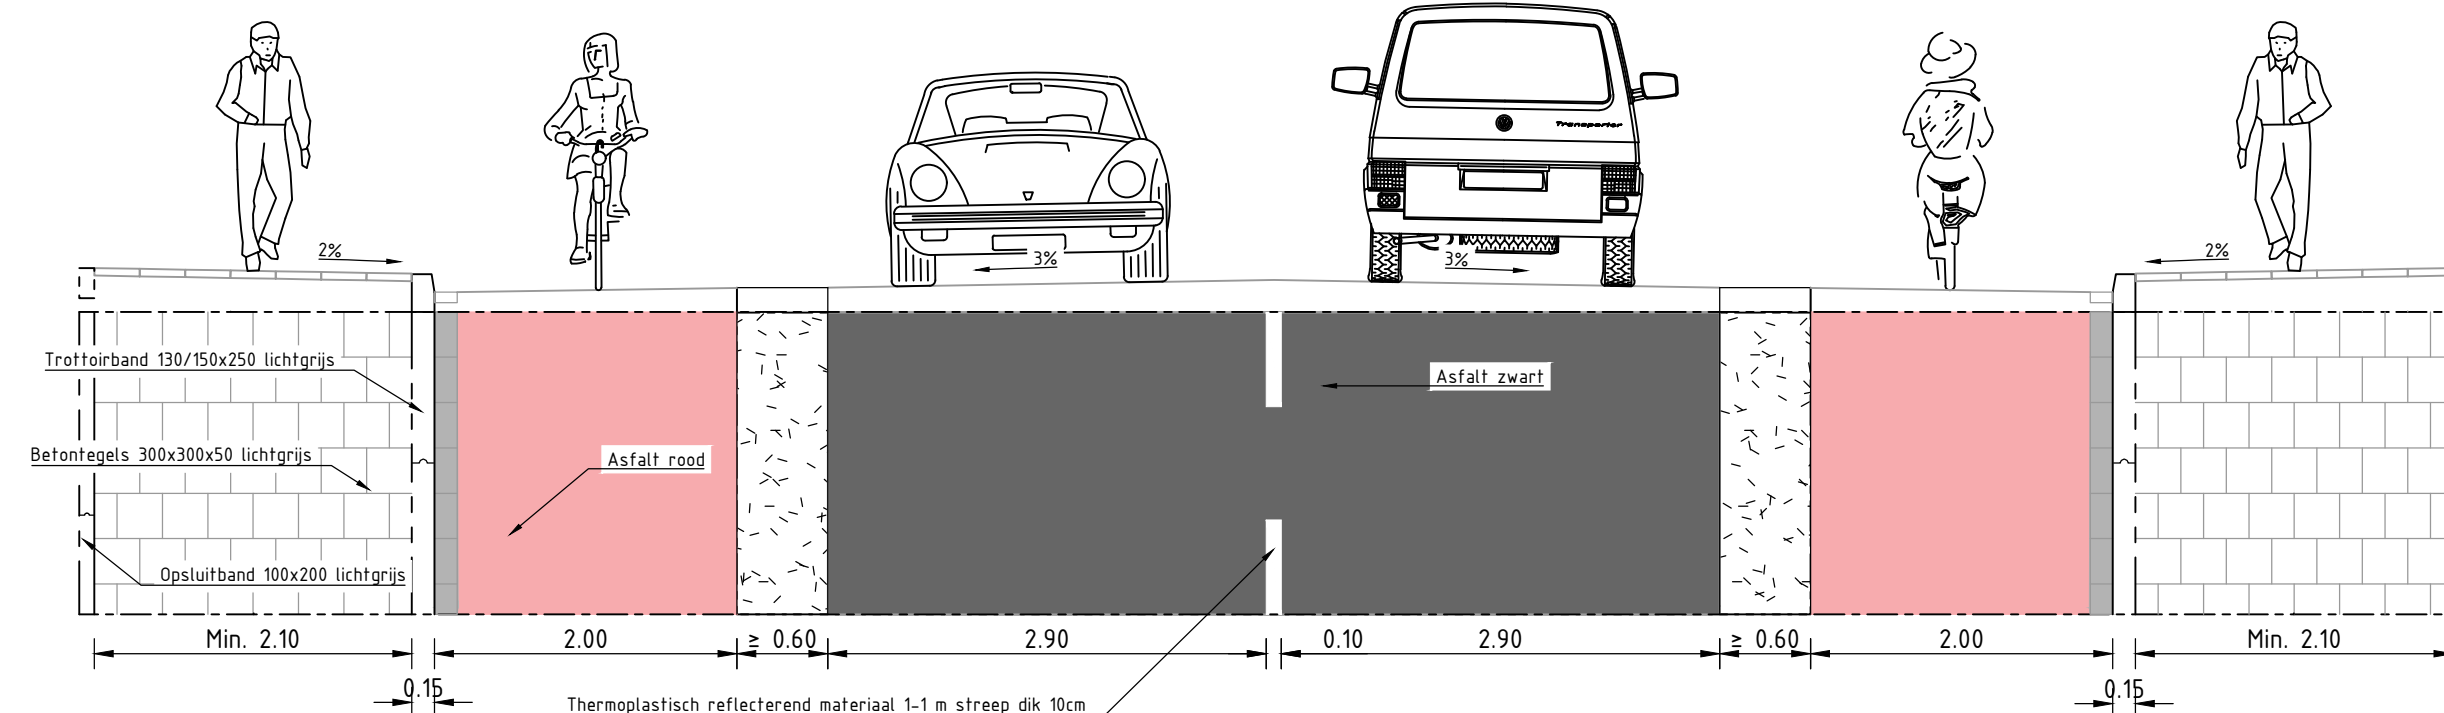

Principe profiel gebiedsontsluitingsweg 50 binnen de komgrens met fietsvoorzieningen

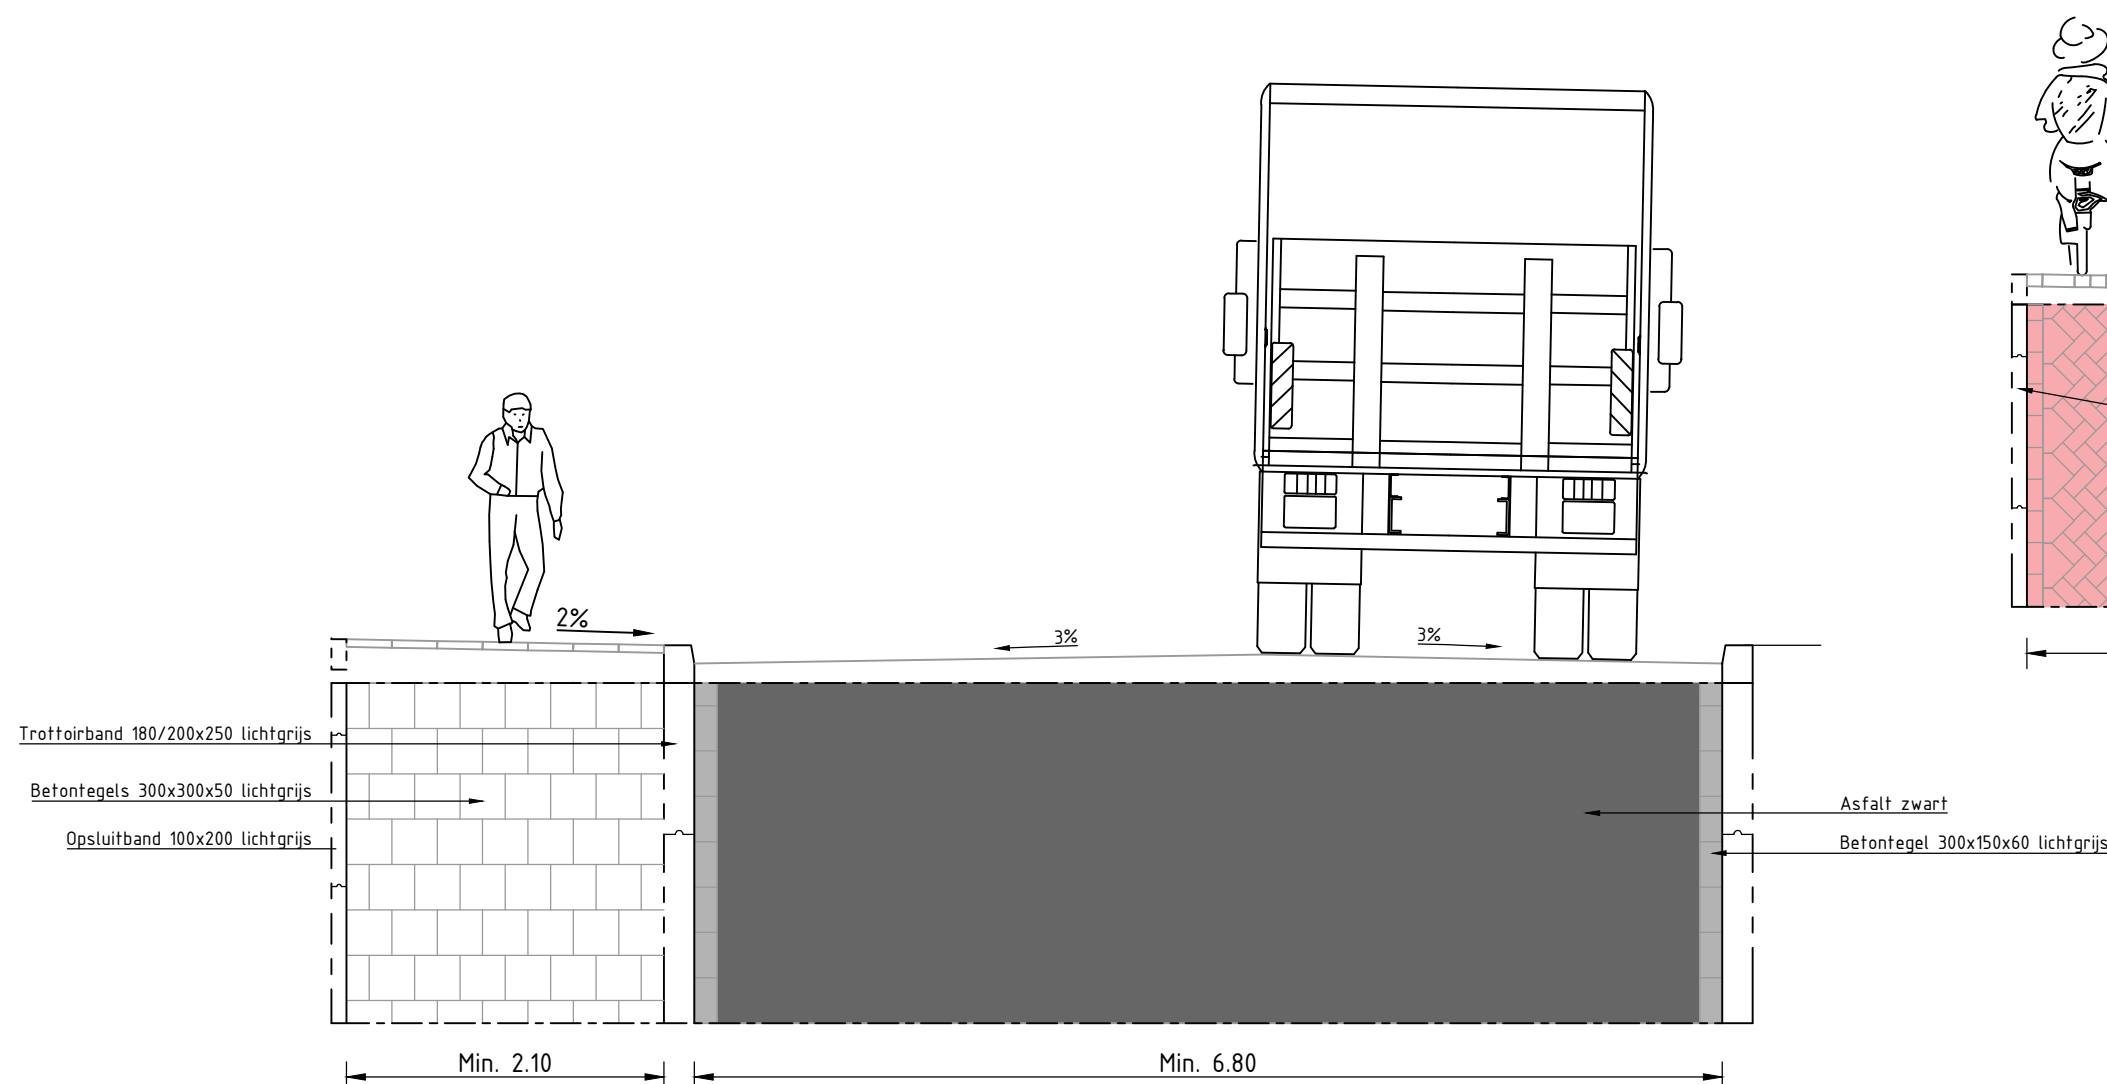

Principe profiel bedrijventerrein

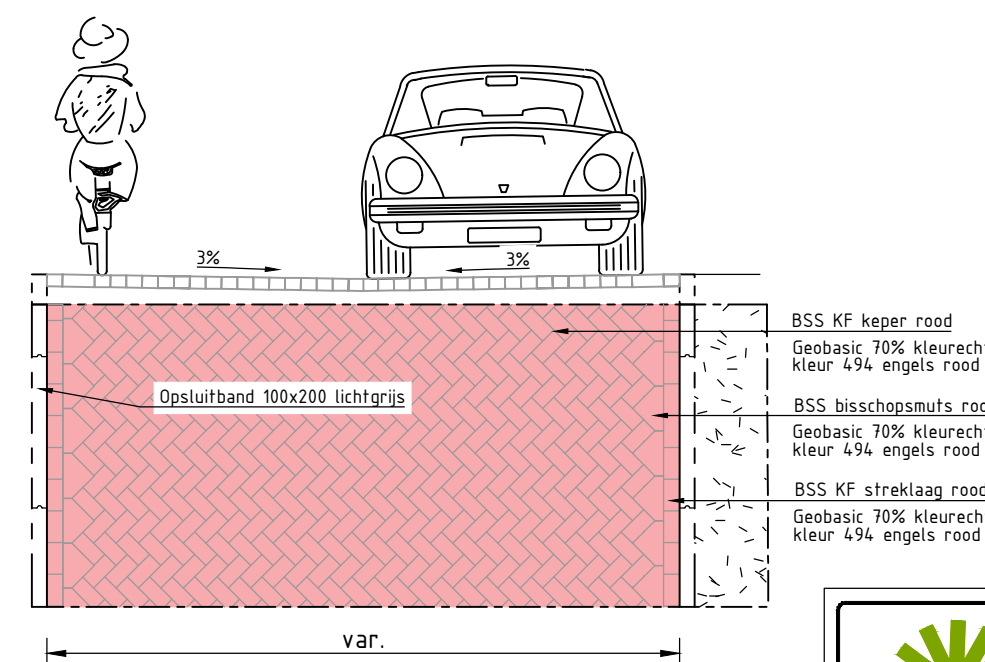

Principe profiel wegtypering woonerf



gemeente Nieuwkoop
De Meije, Korteraar, Langeraar, Nieuwkoop, Nieuwveen, Noordeinde, Noorden
Noordse Dorp, Papenveer, Ter Aar, Vrouwenakker, Woerdense Verlaat, Zevenhoven

Wegen

Aardamseweg 4
2461 CC Ter Aar
Postbus 1
2460 AA Ter Aar
Telefoon: 14-0172
Fax: 0172-574802
Internet: www.nieuwkoop.nl
E-mail: info@nieuwkoop.nl

Kern: _		Wijk: _	
Project : Handboek openbare ruimte deel B		Gewijzigd :	
Onderwerp : Principe profiel wegtypering		Goedgekeurd:	
Onderdeel : nvt		0 Definitief	
Getekend : F. Steenvoorden		1	
Datum : 14-07-2025		2	
Status : Definitief		3	
Bestek : -		4	
Formaat : A2		5	
Schaal : 1:50		Tek.nr. : WEG-015	