




- ### Legenda: situatie
- ondergrond
 - kadastrale grens
 - ontwerprijn
 - inrit
 - trottoir
 - parkeervak
 - fietsstrook
 - rijbaan
 - rijbaan
 - groenvak
 - plateau
 - geleider
 - rammelstrook
 - lichtgevend attentiebord

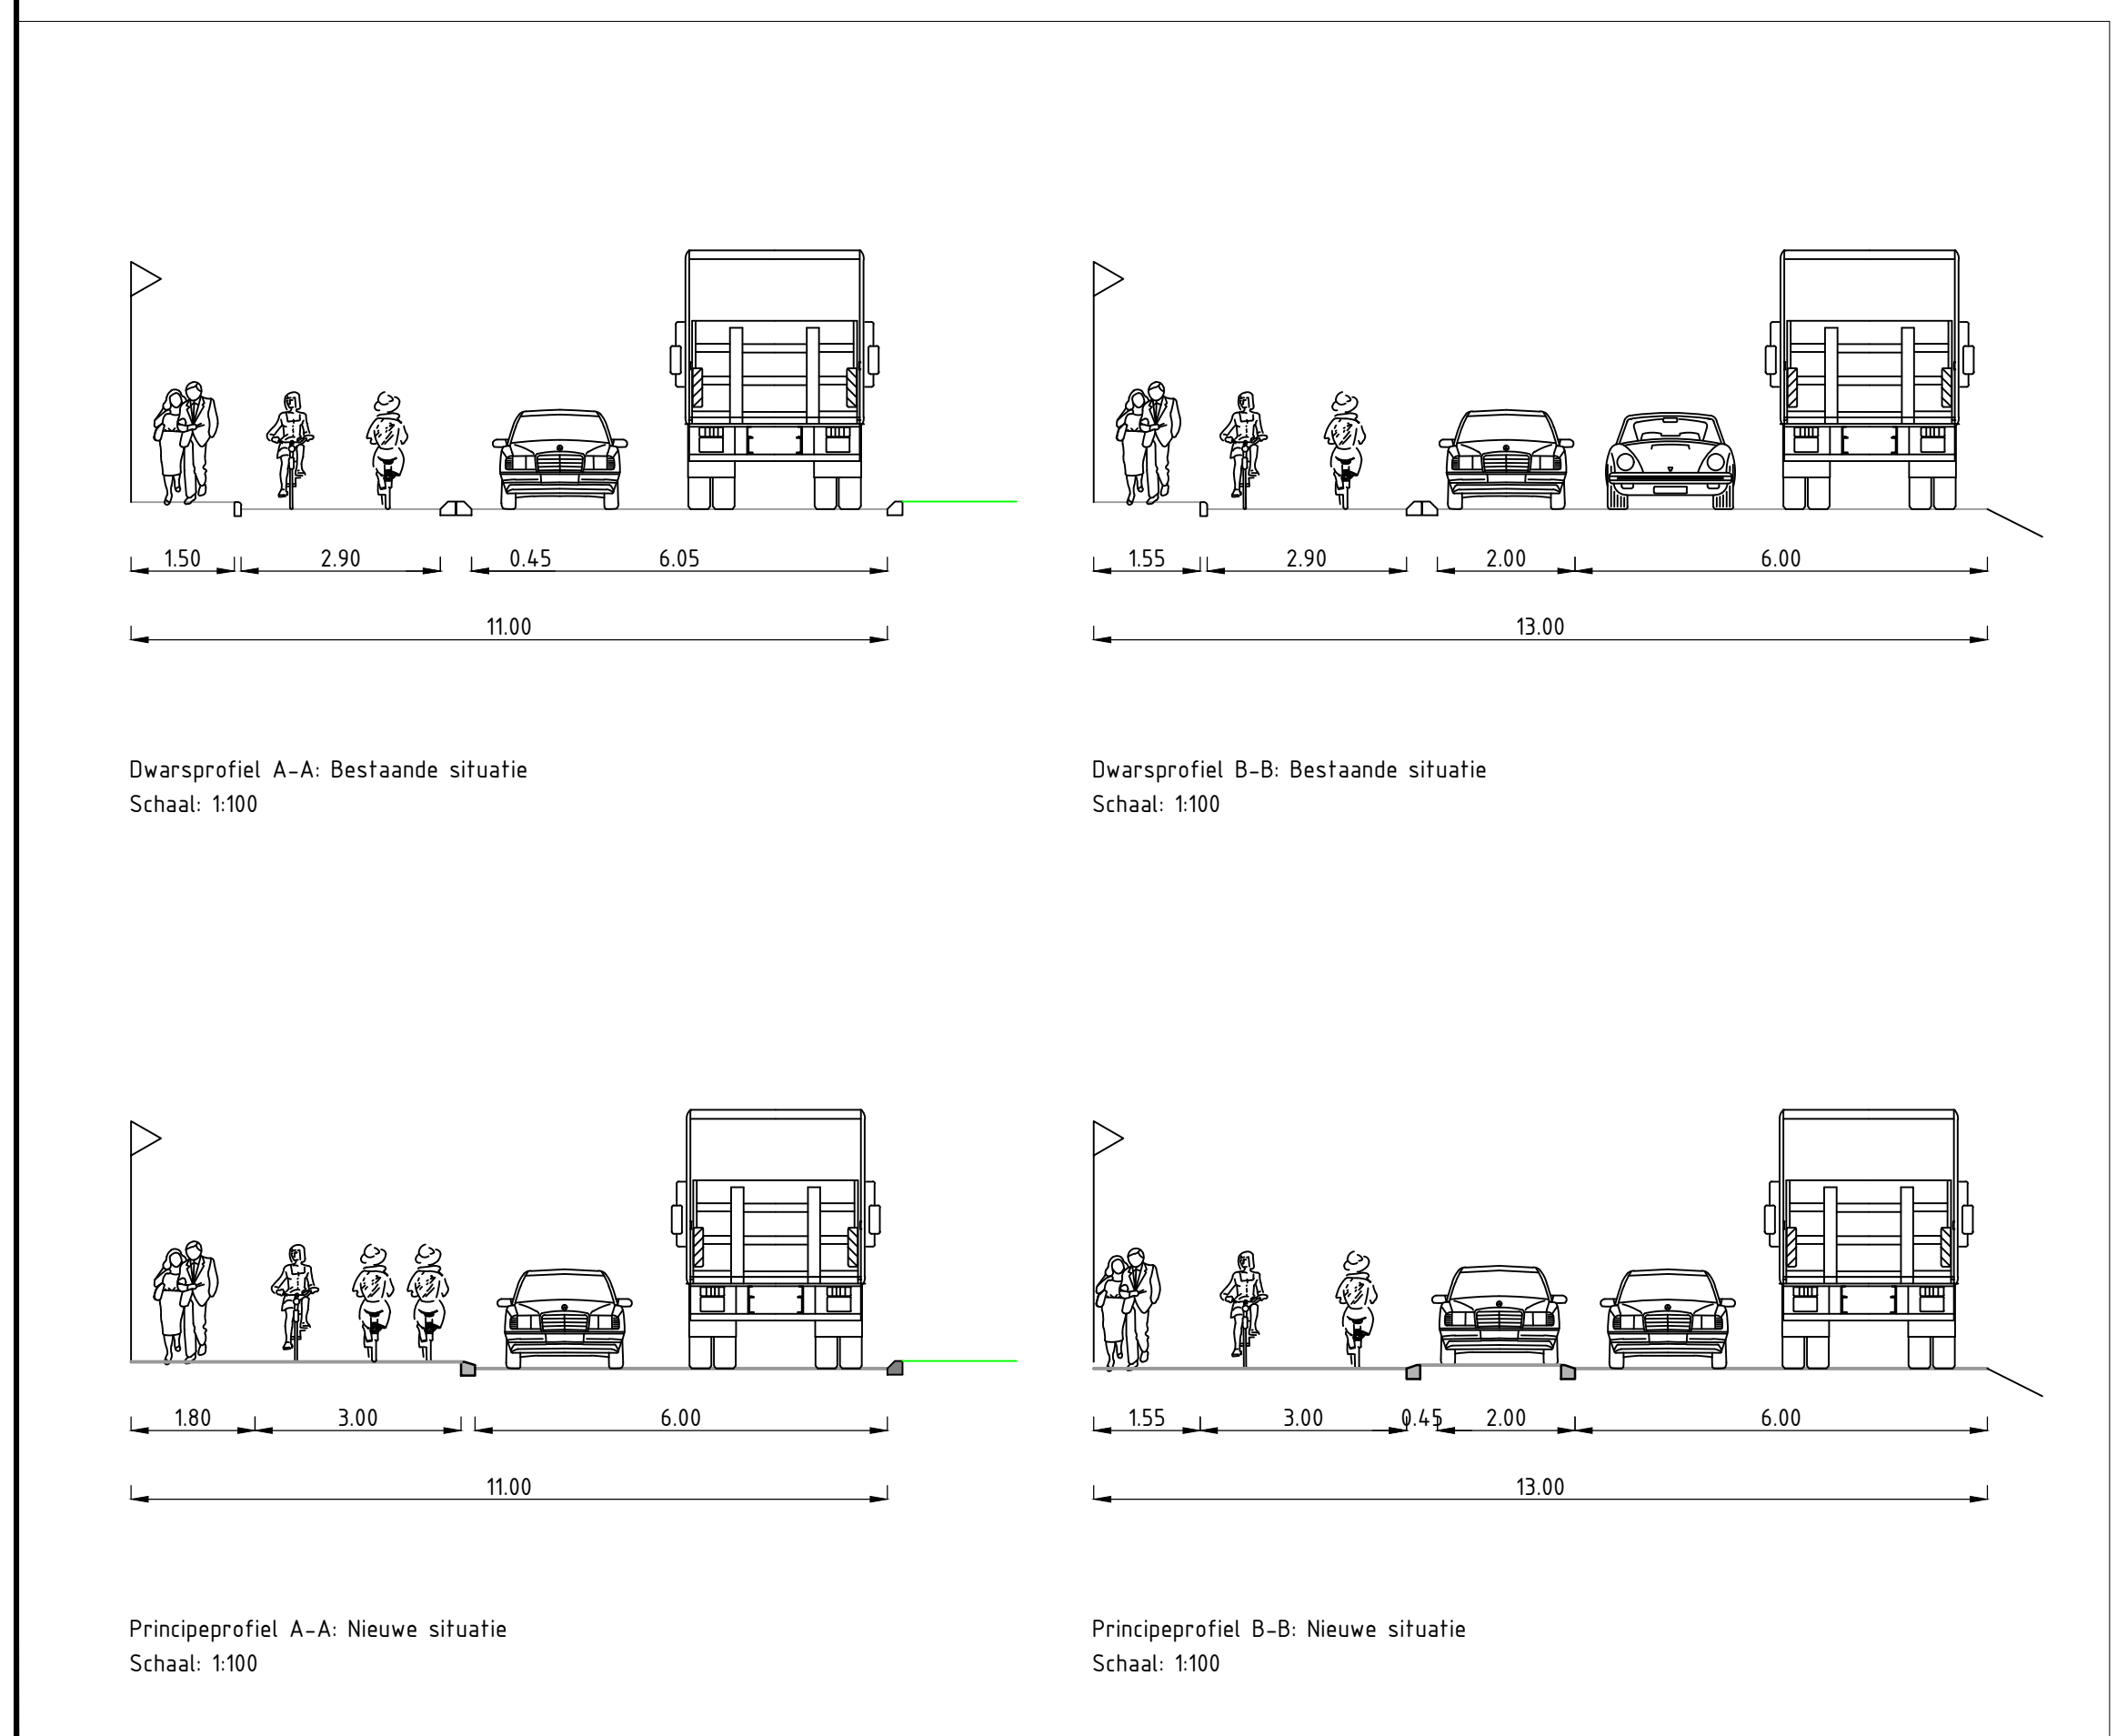

Z&M	Tweede uitgave	A. Nielsa Galardi	J. Toesma	A. v. Nieuwenhuijzen	15-09-2022
112	Eerste uitgave	A. Nielsa Galardi	J. Toesma	A. v. Nieuwenhuijzen	25-09-2022
versie	aanvraag	gepland	gevoerd	afgehandeld	afgehandeld
opdrachtgever Gemeente Nieuwkoop					
project Variant 2: Vrijliggend fietspad					
documentatie Concept					
documentnummer B15982-RHD-PZ-XX-D-Z-200002					
documentversie 1.1					
formaat A0	schaal 1:500	titel Schetsontwerp	bladzijde 1	van 1	

In bewerking 22-09-2022

nieuwkoop 2022

Royal HaskoningDHV
Enhancing Society Smarter
Mobility & Infrastructure