




Groenstrook met bomen

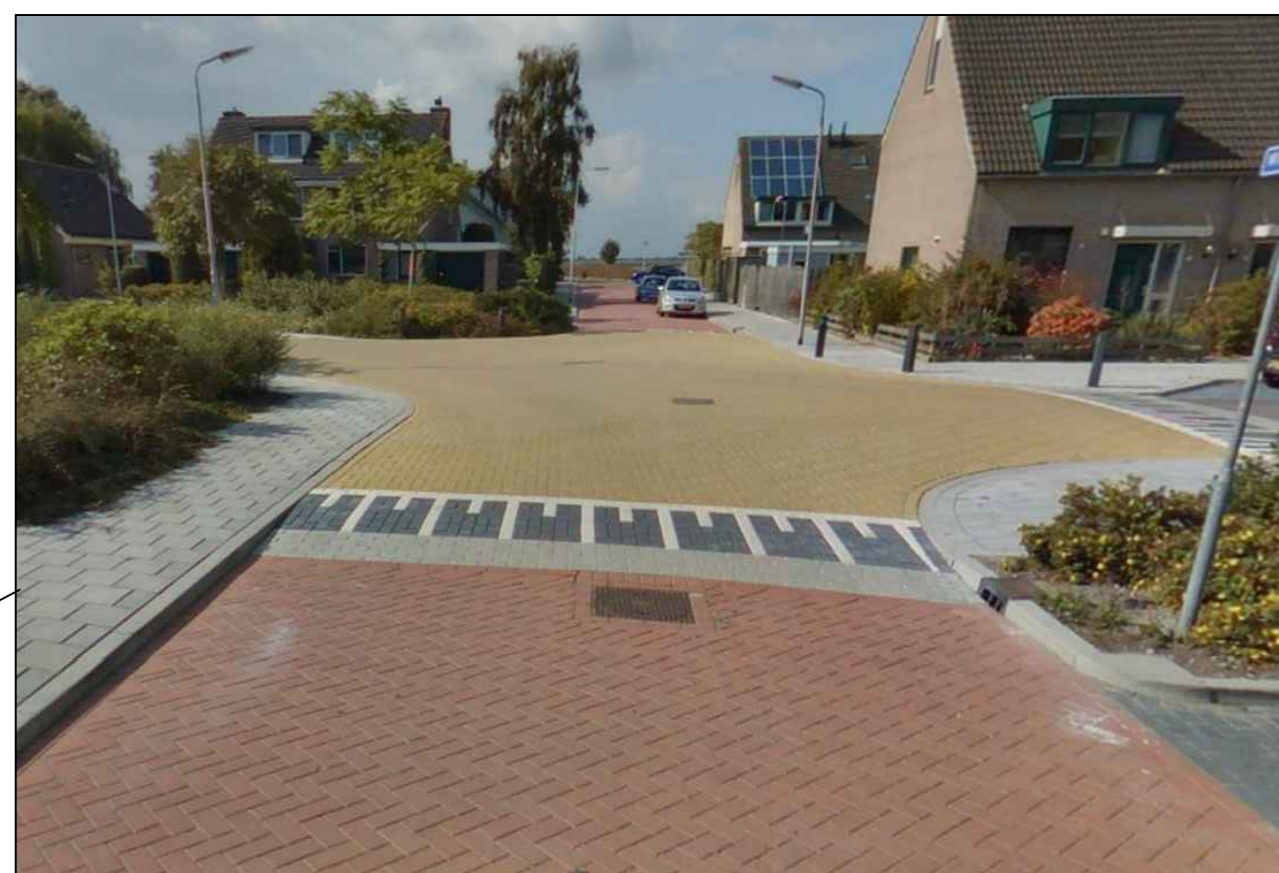


Drempelplateau op gelijkwaardig kruispunt



boom en 'rotonde' verschuift, met extra parkeerplaatsen

Toegevoegd 1 laadpaal met 2 aansluitingen
 Toegevoegd invaliden-parkeerplaats
 Toegevoegd gewijzigde toegangspad voor ingang Futura woningen
 Toegevoegd Tafeltennis tafel

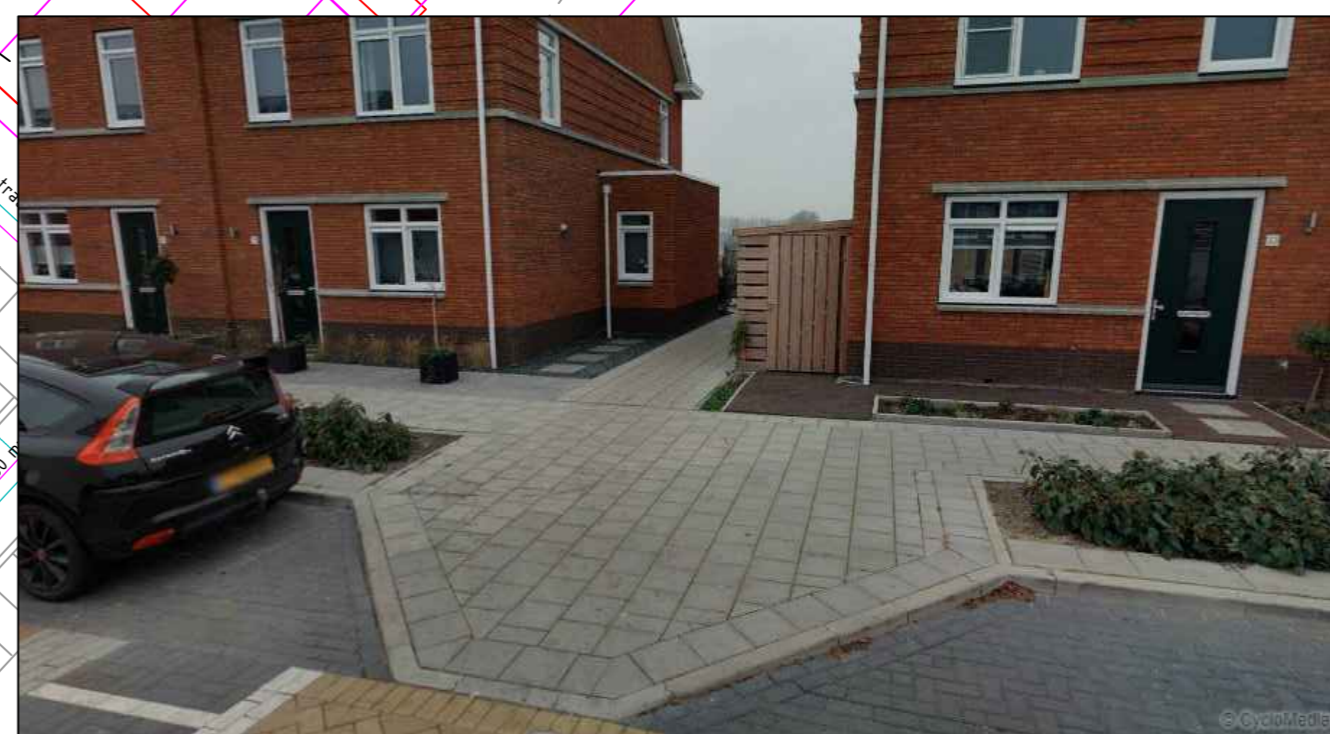

Trottoirs is grijze tegels 30x30 cm



Groenstrook Dr A. Schweitzerstraat, enkele bomen toevoegen


Toegevoegd tijdelijke bouwweg en het verplaatsen van bomen, welke na de bouw teruggebracht wordt in oorspronkelijke staat



Rijbaan rood met haakse parkeervakken



Drempelplateau op gelijkwaardig kruispunt/driesprong

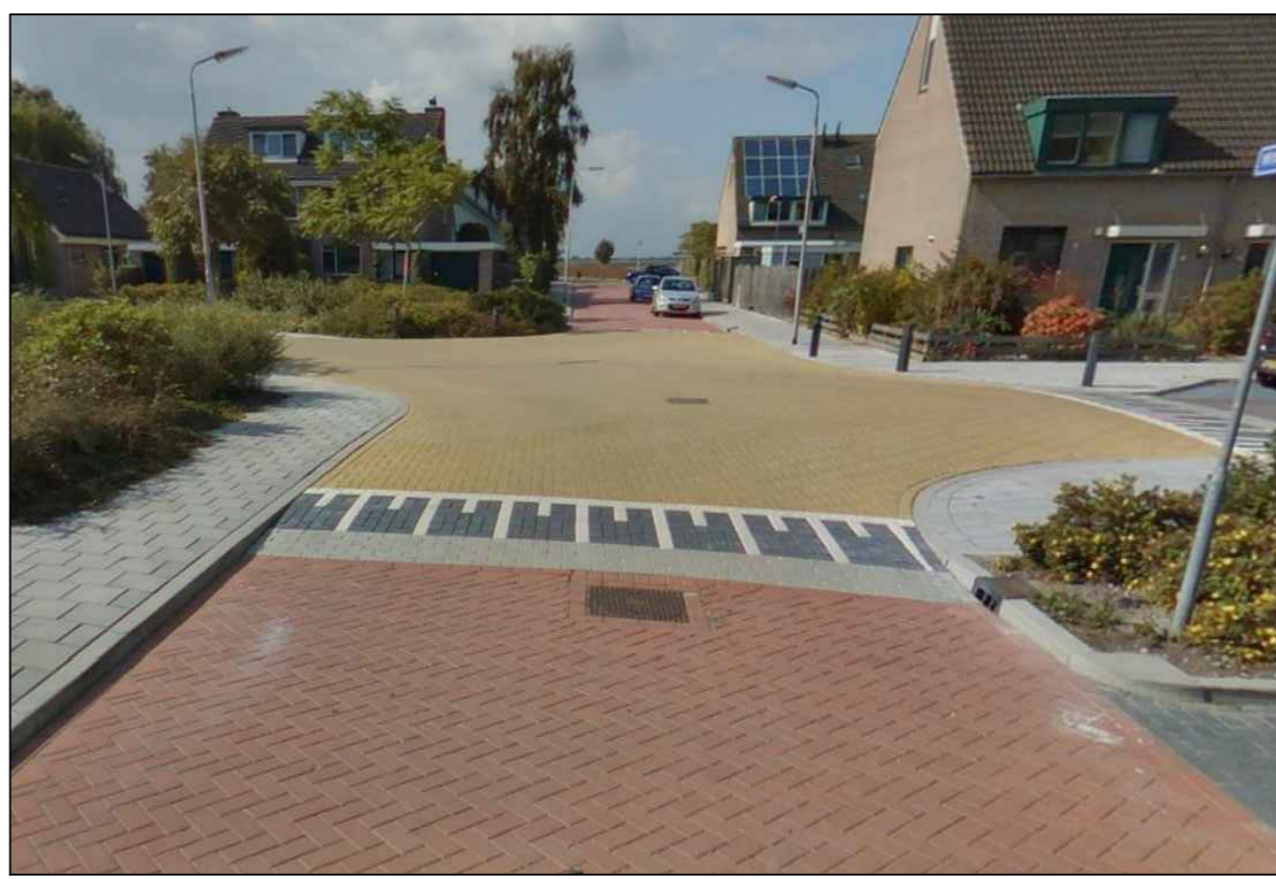

Drempelplateau op gelijkwaardig kruispunt/driesprong



Groenstrook tussen woningen, rijbanen ontbreken op de foto



gemeente Nieuwkoop
 De Meijer, Kruiswijk, Langstraat, Nieuwkoop, Nieuwveen, Noordwijk, Noordwijk-Noord
 Hordijk, Dorp, Poldermeer, Ter Aar, Voorwerklaan, Woudenberg, Vliet, Zeevlietdijk
Beheer Openbare Ruimte

Aanbesteding 4
 2461 CC Ter Aar
 Route 1
 2460 AA Ter Aar
 Telefoon: 16-0772
 Fax: 0712-246502
 Internet: www.nieuwkoop.nl
 E-mail: info@nieuwkoop.nl

Kern: **Ter Aar** Wijk: **Ter Aar West**

Project : G292 Ter Aar Nieuwverbonden	Gewijzigd : 07-07-2022	Goedgekeurd :
Onderwerp : Nieuwbouw woningen Bolton en van Vliet Bouw	1	
Onderdeel : Gewijzigde presentatie tekening bewoners	2	
	3	
	4	
	5	

Getekend : R.S. Bestek : N.V.T
 Datum : 27-06-2022 Formaat : A0
 Status : Schaal : 1:500 Tek.n.r. :