



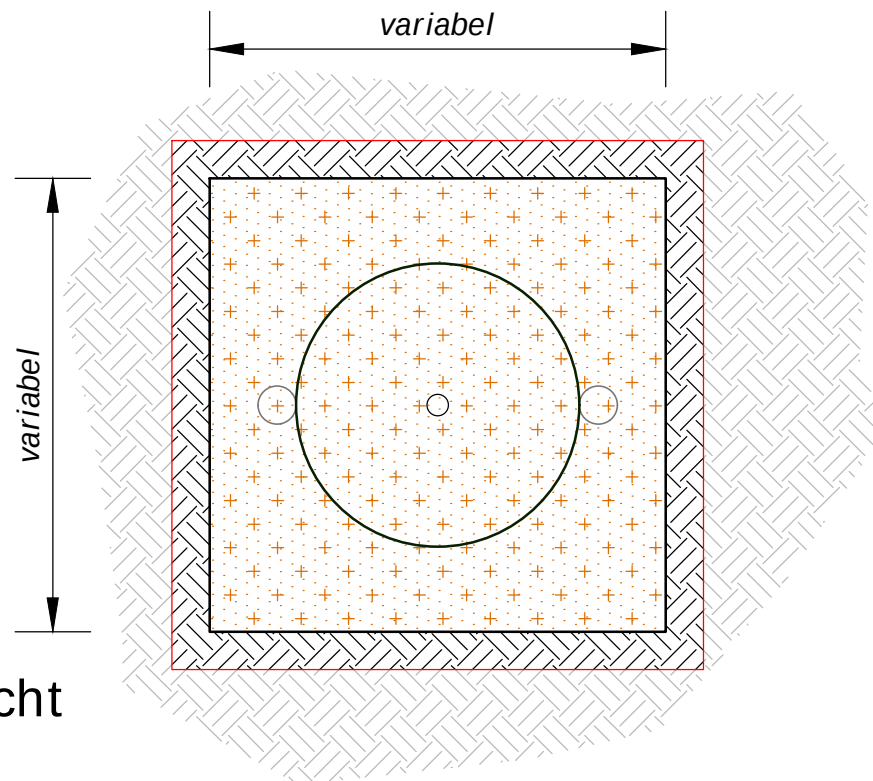

Bovenaanzicht
Schaal 1:20

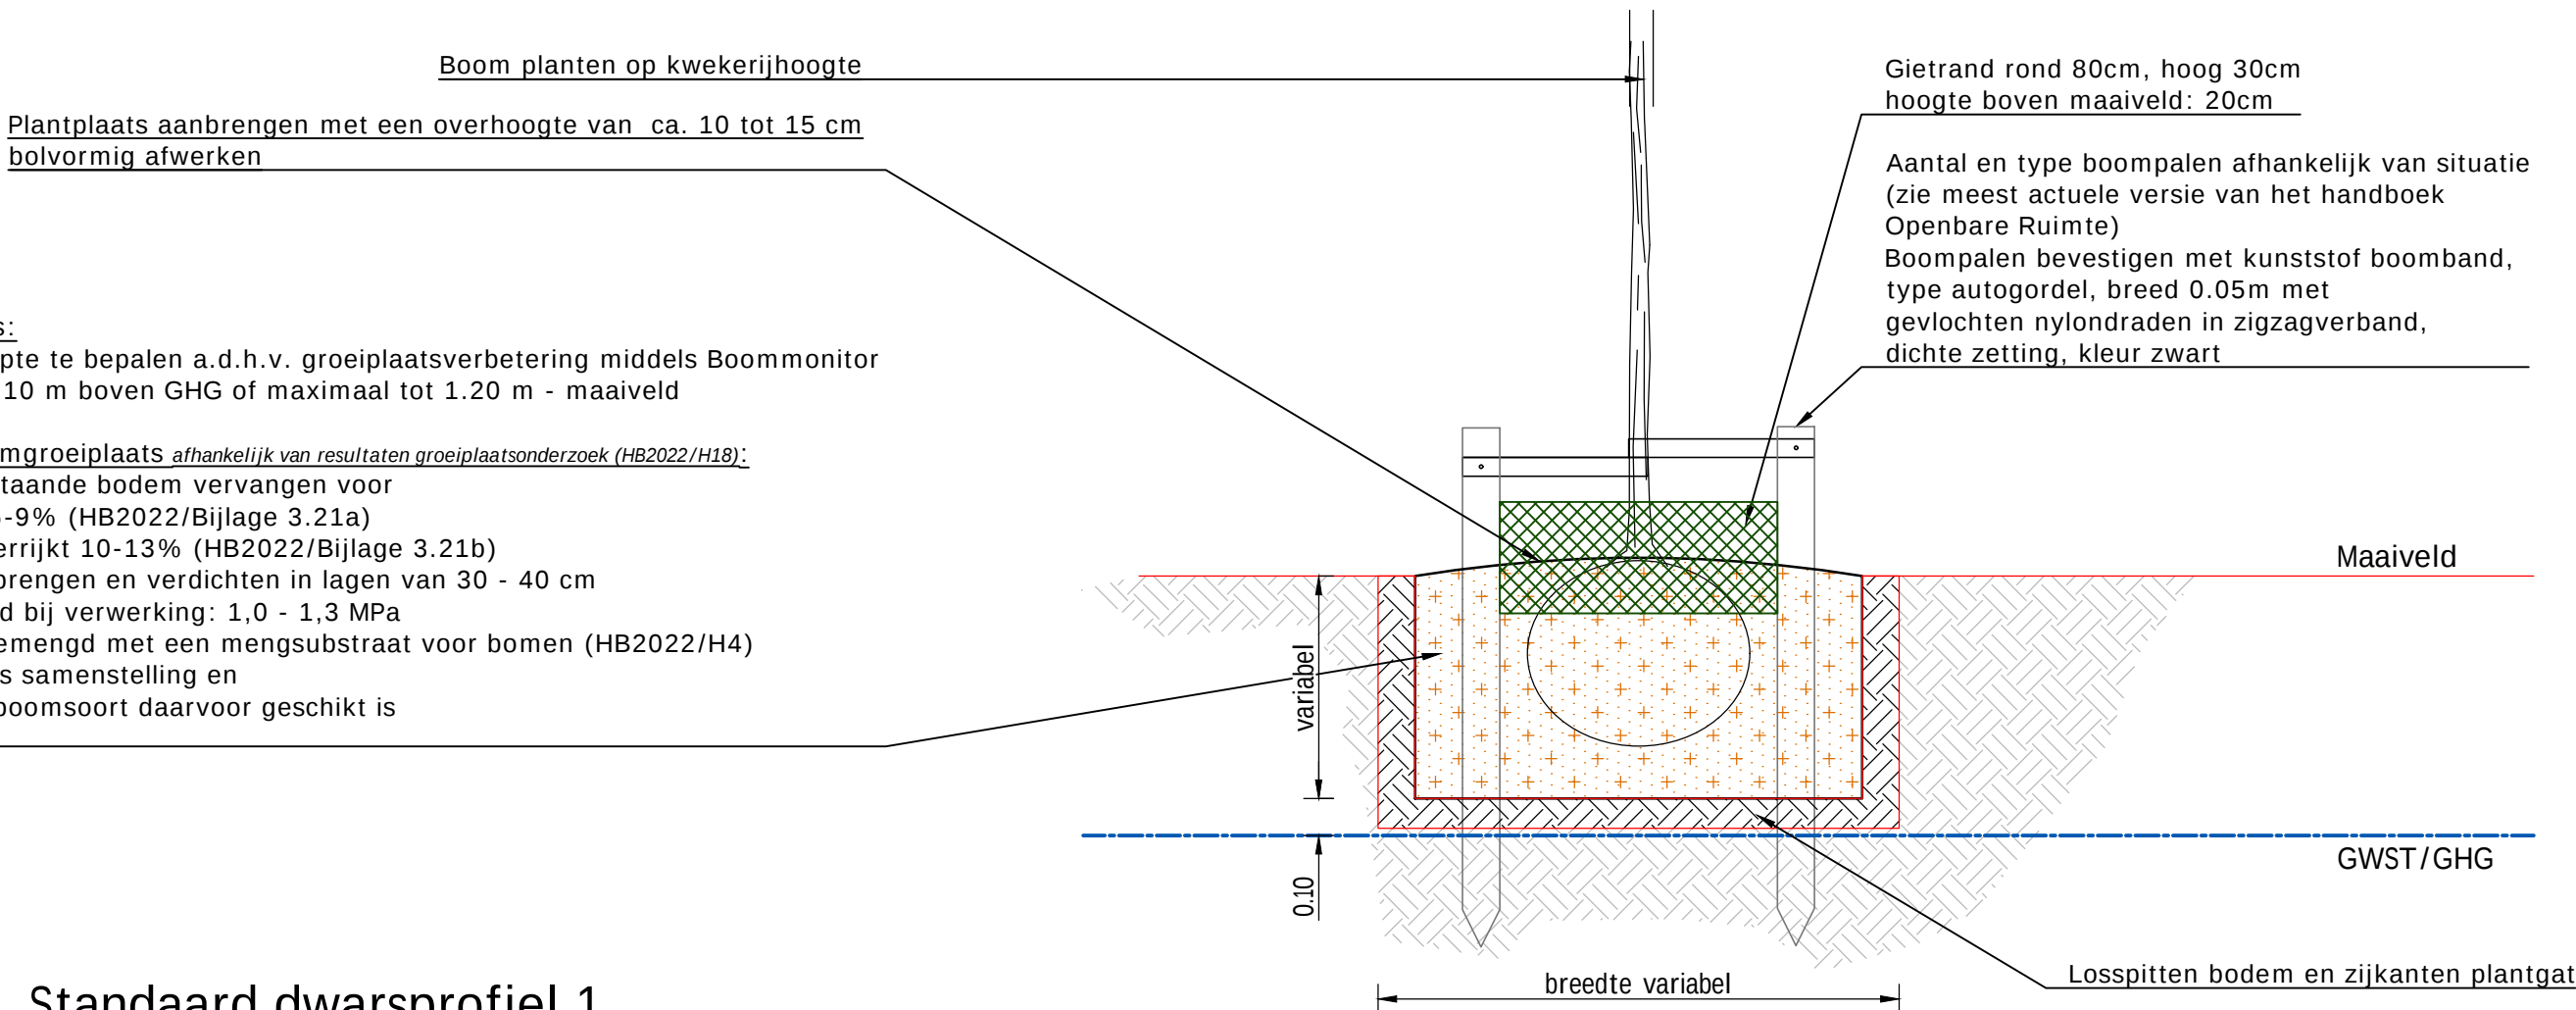

Standaard dwarsprofiel 1
Boomgroeiplaats in open grond (beplanting/gras/berm)
Schaal 1:20

Afmetingen Boomgroeiplaats:

- Exact oppervlak en diepte te bepalen a.d.h.v. groeiplaatsverbetering middels Boommonitor
- Diepte maximaal tot 0.10 m boven GHG of maximaal tot 1.20 m - maaiveld


Toepassing materiaal in Boomgroeiplaats afhankelijk van resultaten groeiplaatsonderzoek (HB2022/H18):

1. Gronduitwisseling; bestaande bodem vervangen voor
 - * bomengrond 6-9% (HB2022/Bijlage 3.21a)
 - * bomengrond verrijkt 10-13% (HB2022/Bijlage 3.21b)
 - Laagsgewijs aanbrengen en verdichten in lagen van 30 - 40 cm
 - Verdichtingsgraad bij verwerking: 1,0 - 1,3 MPa
2. Bestaande bodem opgemengd met een mengsubstraat voor bomen (HB2022/H4)
3. Bestaande bodem; mits samenstelling en daaraan gerelateerde boomsoort daarvoor geschikt is

Opmerkingen

- Maten in meters, tenzij anders vermeld;
- Materiaalmaten in millimeters, tenzij anders vermeld;
- Hoogtematen in meters t.o.v. N.A.P., tenzij anders vermeld;
- Diameters in millimeters, tenzij anders vermeld;
- Coördinaten in meters t.o.v. Rijksdriehoeksstelsel;
- Hoeken in graden (° 360°) ;
- Ligging kabels en leidingen indicatief weergegeven, exacte ligging bepalen d.m.v. het graven van proefsleuven.

Schaal 1:20
0 0.2 0.4 0.6 0.8m

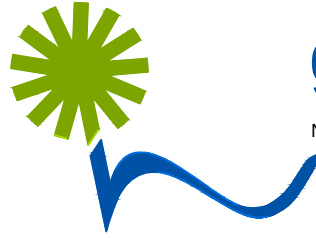

gemeente Nieuwkoop
De Meije, Korteraar, Langeraar, Nieuwkoop, Nieuwveen, Noordeinde, Noorden
Noordse Dorp, Papenveer, Ter Aar, Vrouwenakker, Woerdense Verlaat, Zevenhoven

Beheer Openbare Ruimte

Aardamseweg 4
2461 CC Ter Aar
Postbus 1
2460 AA Ter Aar

Telefoon: 14-0172
Fax: 0172-574802
Internet: www.nieuwkoop.nl
E-mail: info@nieuwkoop.nl

Woonplaats: Nieuwveen

Wijk:

Project : Detailering aanplant bomen

Onderwerp : Standaard profiel 1: boomgroeiplaats in eigen grond

Onderdeel :

Getekend : FS

Datum : -

Status : Concept

Bestek : -

Formaat : A0

Schaal : 1:20

Gewijzigd :

Goedgekeurd:

0

1

2

3

Bladnummer: 1

van: 1

Tek.nr. : -

C:\Users\F.Steenvoorden\Downloads\Details boomplantvakken_D1 - DWG\Details boomplantvakken_D1.dwg

Plotdatum: 25 juni 2025