



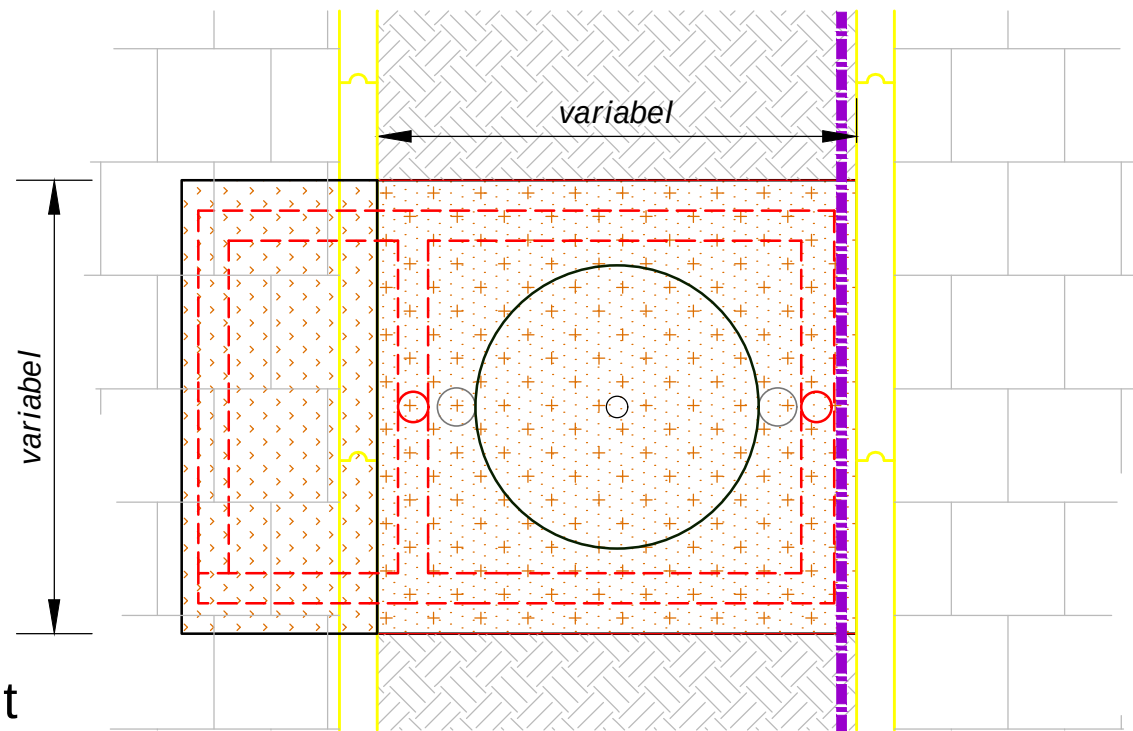

Bovenaanzicht
Schaal 1:20

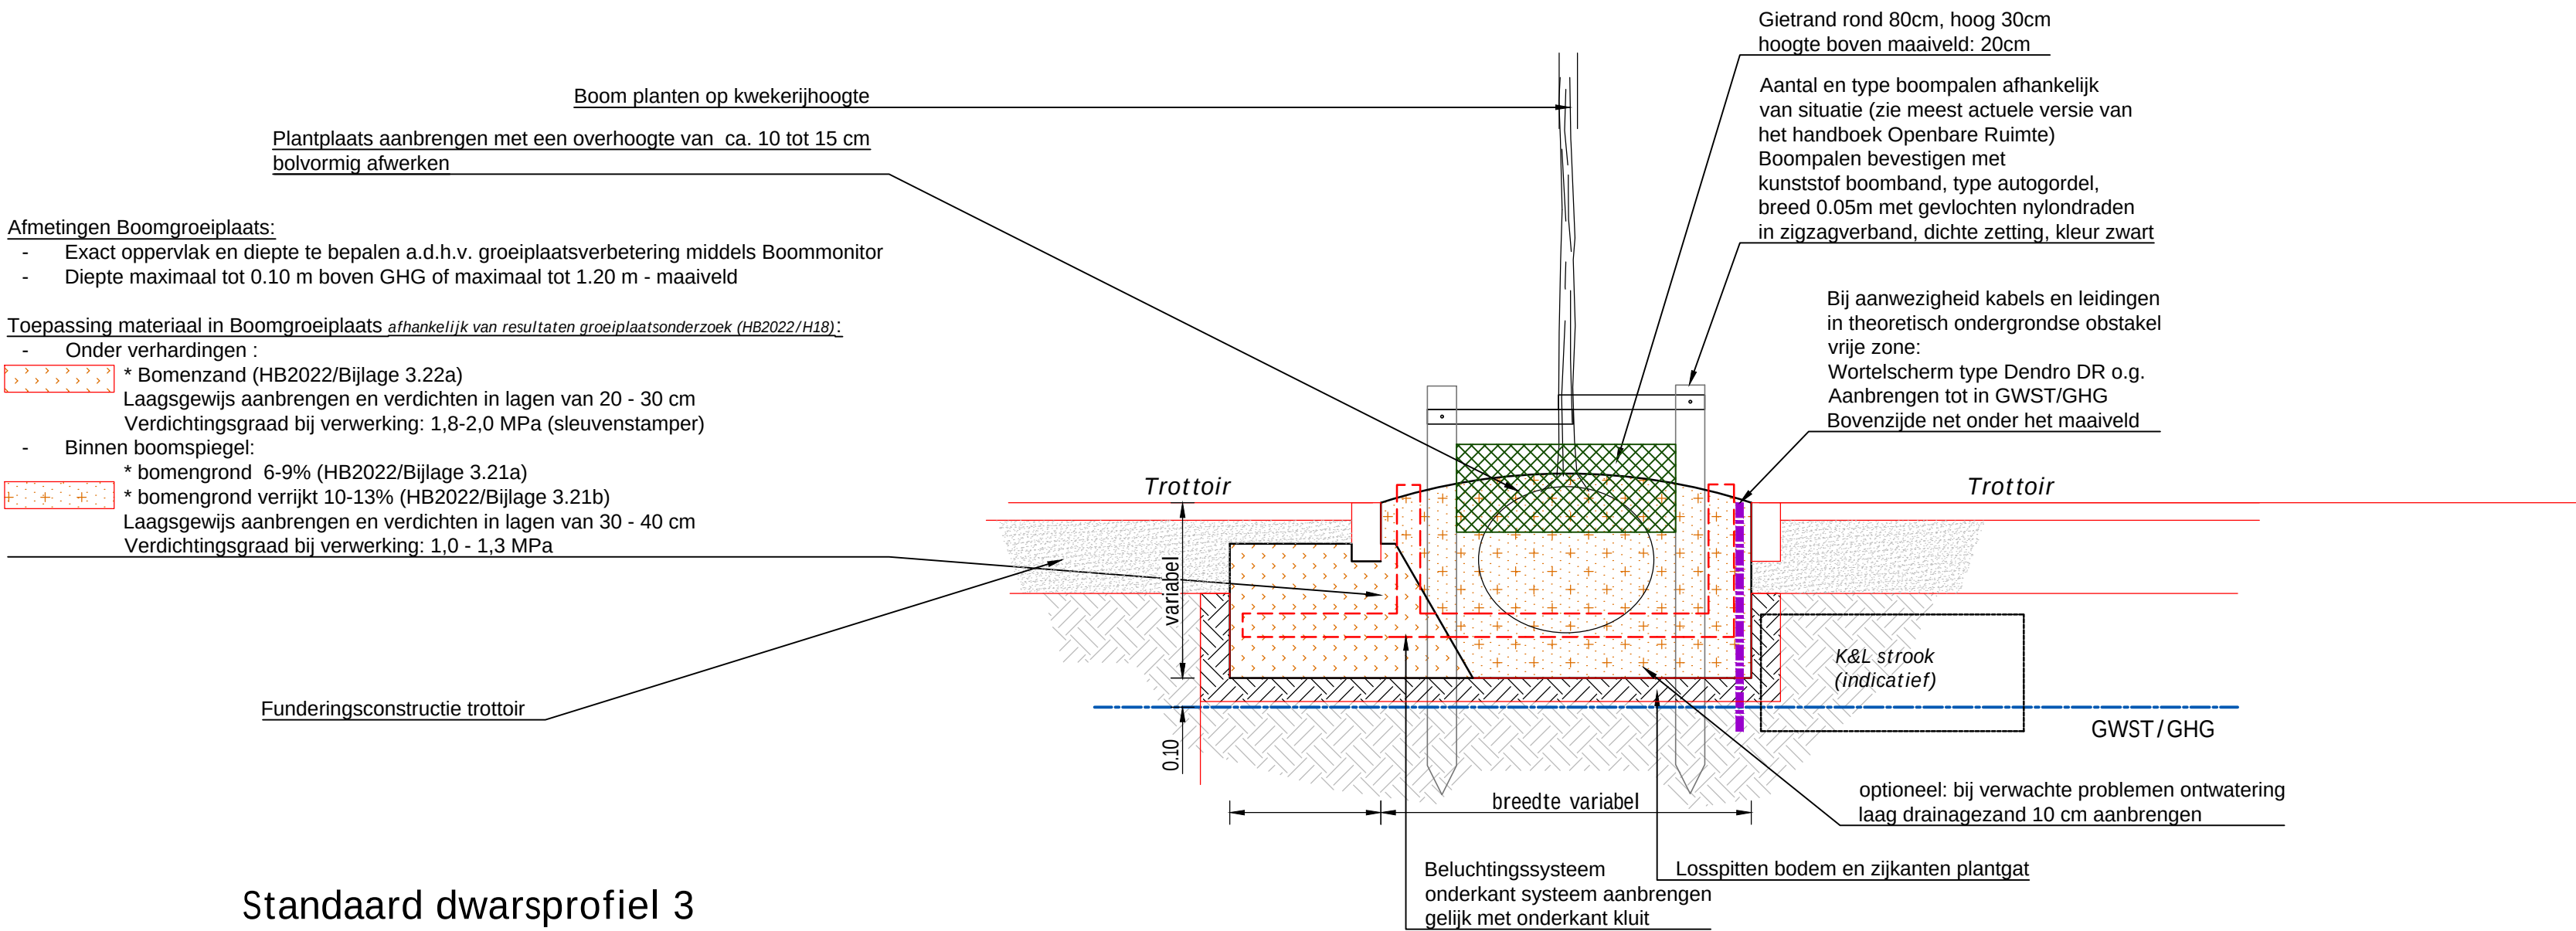


Standaard dwarsprofiel 3
Boomgroeiplaats in licht belaste verharding
(bijvoorbeeld voetpaden)

Schaal 1:20

Opmerkingen

- Maten in meters, tenzij anders vermeld;
- Materiaalmaten in millimeters, tenzij anders vermeld;
- Hoogtematen in meters t.o.v. N.A.P., tenzij anders vermeld;
- Diameters in millimeters, tenzij anders vermeld;
- Coördinaten in meters t.o.v. Rijksdriehoeksstelsel;
- Hoeken in graden (° 360°) ;
- Ligging kabels en leidingen indicatief weergegeven, exacte ligging bepalen d.m.v. het graven van proefsleuven.

Schaal 1:20
0 0.2 0.4 0.6 0.8m

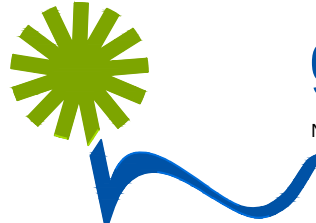

gemeente Nieuwkoop
De Meije, Korteraar, Langeraar, Nieuwkoop, Nieuwveen, Noordeinde, Noorden
Noordse Dorp, Papenveer, Ter Aar, Vrouwenakker, Woerdense Verlaat, Zevenhoven

Beheer Openbare Ruimte

Aardamseweg 4
2461 CC Ter Aar
Postbus 1
2460 AA Ter Aar
Telefoon: 14-0172
Fax: 0172-574802
Internet: www.nieuwkoop.nl
E-mail: info@nieuwkoop.nl

Woonplaats: Nieuwveen		Wijk:	
Project : Detailering aanplant bomen		Gewijzigd :	
Onderwerp : Standaard profiel 3: boomgroeiplaats in licht bel. verharding		Goedgekeurd:	
Onderdeel :		0	
		1	
		2	
		3	
Getekend : FS		Bestek : -	
Datum : -		Formaat : A0	
Status : Concept		Schaal : 1:20	
Bladnummer: 1		van: 1	
Tek.nr. : -			
C:\Users\F.Steenvoorden\Downloads\Details boomplantvakken_D1 - DWG\Details boomplantvakken_D1.dwg			
Plotdatum: 25 juni 2025			