



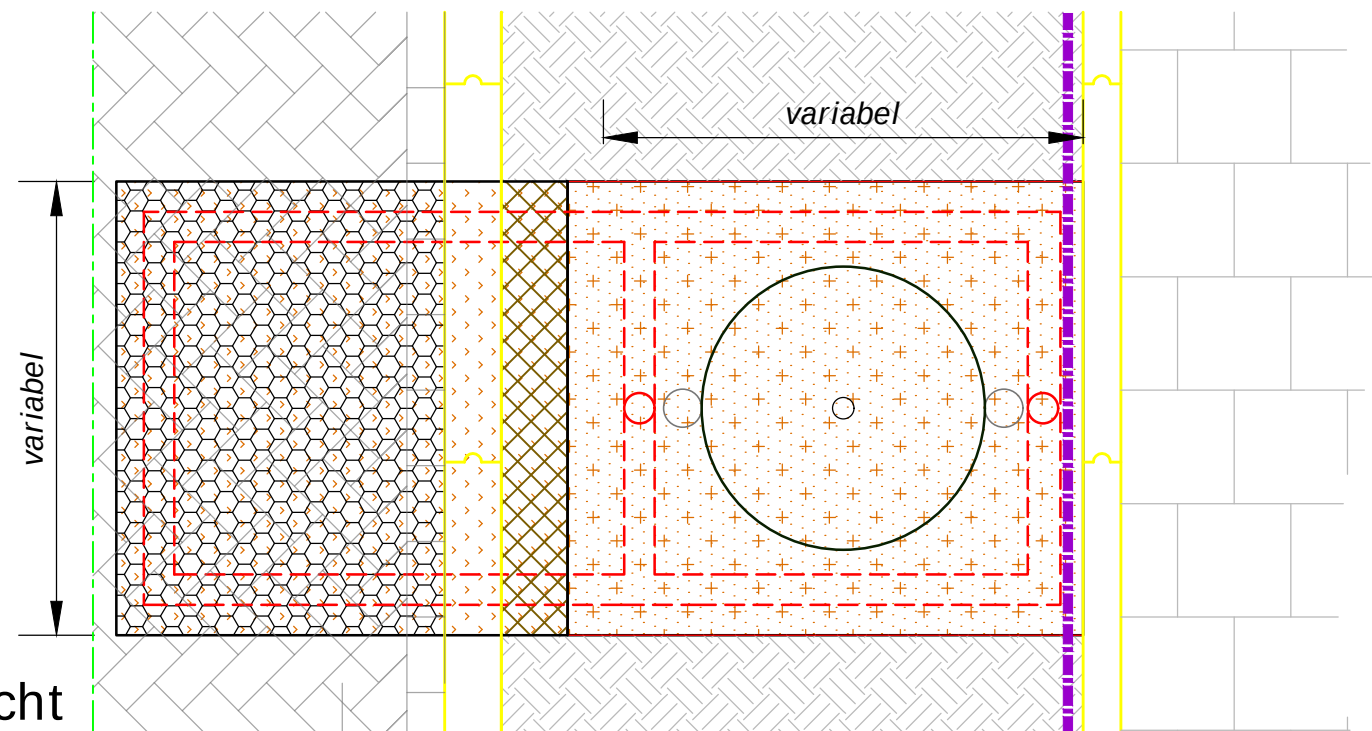


Bovenaanzicht
Schaal 1:20

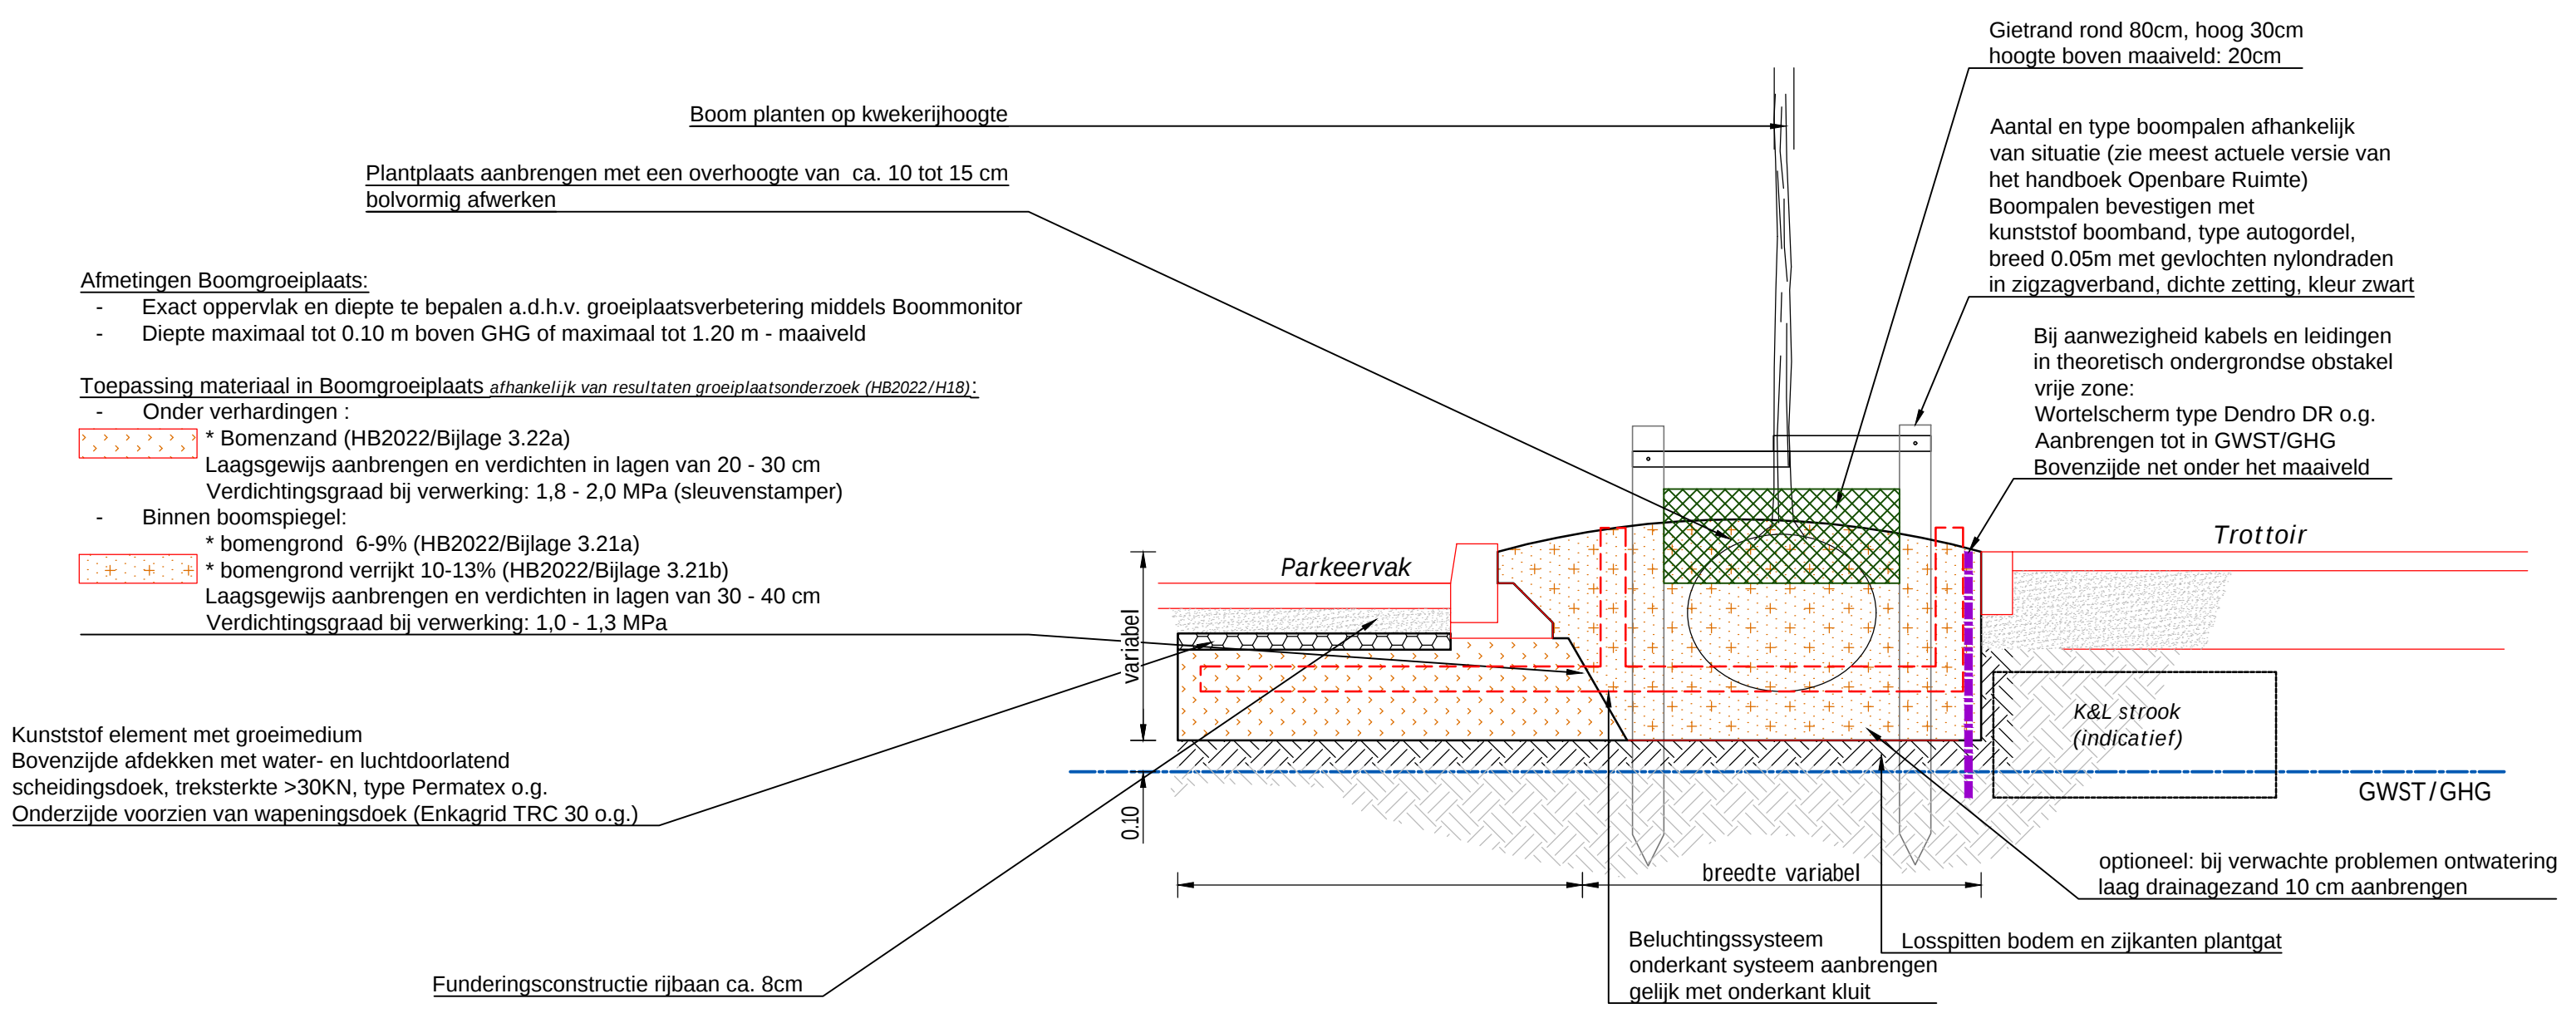


Standaard dwarsprofiel 5
Boomgroeiplaats in zwaar belaste verharding (bomenzand met sandwichconstructie)
(bijvoorbeeld parkeerplaatsen)
Schaal 1:20

Opmerkingen

- Maten in meters, tenzij anders vermeld;
- Materiaalmaten in millimeters, tenzij anders vermeld;
- Hoogtematen in meters t.o.v. N.A.P., tenzij anders vermeld;
- Diameters in millimeters, tenzij anders vermeld;
- Coördinaten in meters t.o.v. Rijksdriehoeksstelsel;
- Hoeken in graden (°) ;
- Ligging kabels en leidingen indicatief weergegeven, exacte ligging bepalen d.m.v. het graven van proefsleuven.

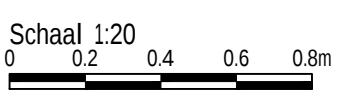

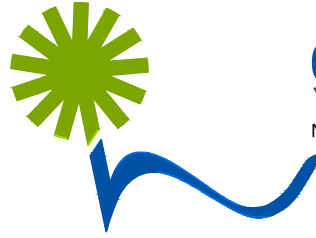

gemeente Nieuwkoop
De Meije, Korteraar, Langeraar, Nieuwkoop, Nieuwveen, Noordeinde, Noorden
Noordse Dorp, Papenvoer, Ter Aar, Vrouwenakker, Woerdense Verlaat, Zevenhoven

Beheer Openbare Ruimte

Aardamseweg 4
2461 CC Ter Aar
Postbus 1
2460 AA Ter Aar
Telefoon: 14-0172
Fax: 0172-574802
Internet: www.nieuwkoop.nl
E-mail: info@nieuwkoop.nl

Woonplaats: **Nieuwveen** Wijk:

Project : Detailering aanplant bomen	Gewijzigd :	Goedgekeurd:
Onderwerp : Standaard profiel 5: boomgroeiplaats in zwaar bel. verharding	0	
Onderdeel : Sandwichconstructie	1	
	2	
	3	

Getekend : FS	Bestek : -
Datum : -	Formaat : A0
Status : Concept	Schaal : 1:20

Bladnummer: 1	van: 1
Tek.nr. : -	

C:\Users\F.Steenvoorden\Downloads\Details boomplantvakken_D1 - DWG\Details boomplantvakken_D1.dwg Plotdatum: 25 juni 2025