



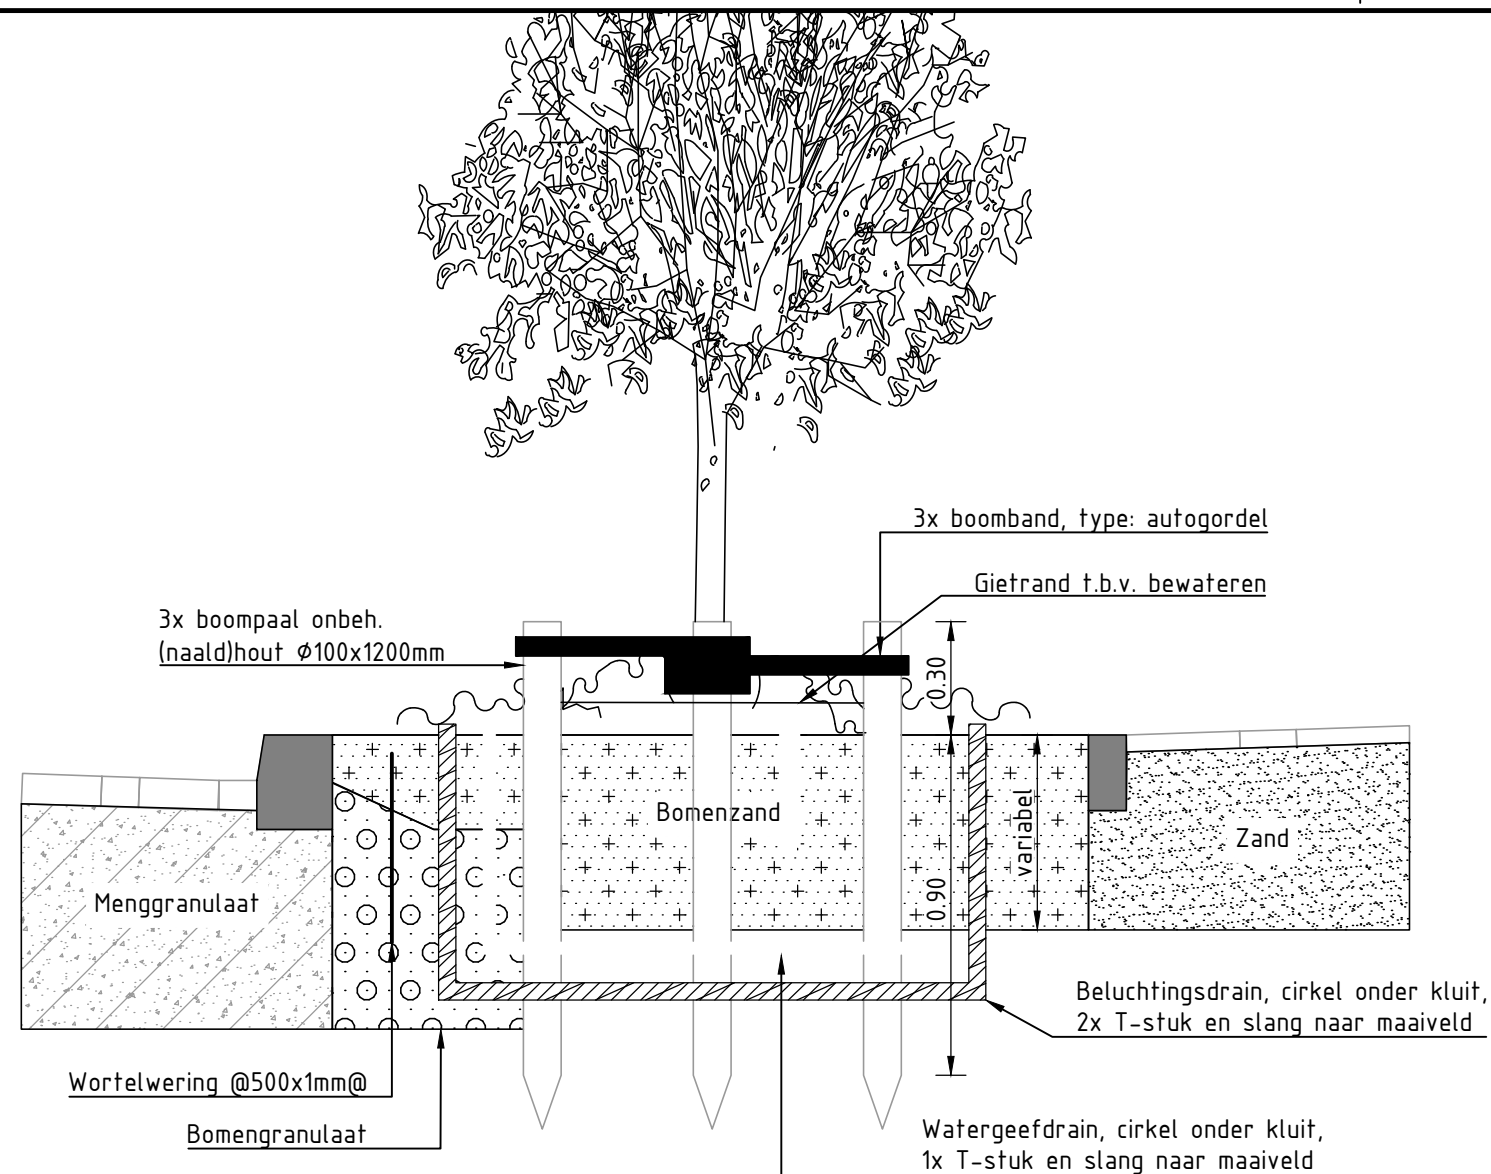

Boomplaats in verharding

Schaal 1:20

	1e grootte	2e en 3e grootte
Erfttoegangswegen	8 m ³	6 m ³ bij 2e grootte
Woonstraten / buurtontsluitingswegen		3 m ³ bij 3e grootte
Gebiedsontsluitingswegen	10 m ³	8 m ³ bij 2e grootte
Hoofdverkeerswegen		6 m ³ bij 3e grootte
Pleinen	10 m ³	8 m ³ bij 2e grootte 6 m ³ bij 3e grootte
Bijzondere projecten	0,50 - 0,75 m ³ doorwortelbare ruimte per m ² kroonprojectie	0,50 - 0,75 m ³ doorwortelbare ruimte per m ² kroonprojectie

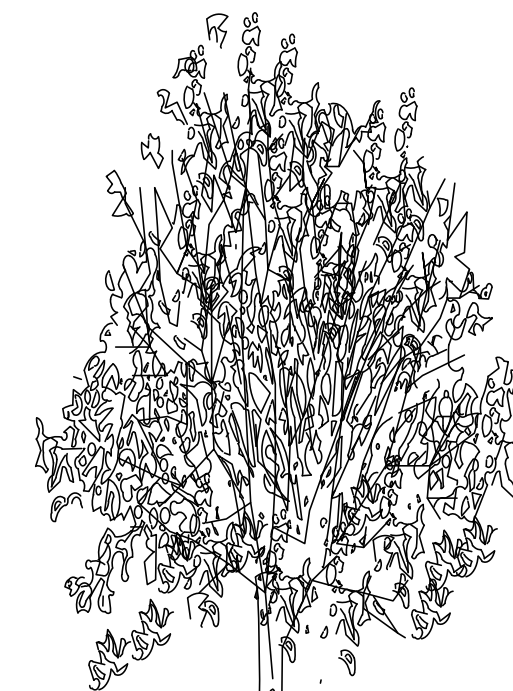

Boomplaats in groen



gemeente Nieuwkoop

De Meije, Korteraar, Langeraar, Nieuwkoop, Nieuwveen, Noordeinde, Noorden
Noordse Dorp, Papenveer, Ter Aar, Vrouwenakker, Woerdense Verlaat, Zevenhoven

Beheer Groen

Kern: -

Wijk: -

Aardamseweg 4
Postbus 1
2460 AA Ter Aar
Telefoon: 0172-521100
Fax: 0172-574802
Internet: www.nieuwkoop.nl
E-mail: info@nieuwkoop.nl

Project : Programma van Eisen, Standaard details

Onderwerp : Principe detail boomspiegel

Getekend : T. Oudshoorn

Datum : 10-02-2022

Formaat : A3

Schaal : 1:50 / 1:20

Gewijzigd :

A	Definitief	D	
B		E	
C		F	

Tek.nr. : GRN-001