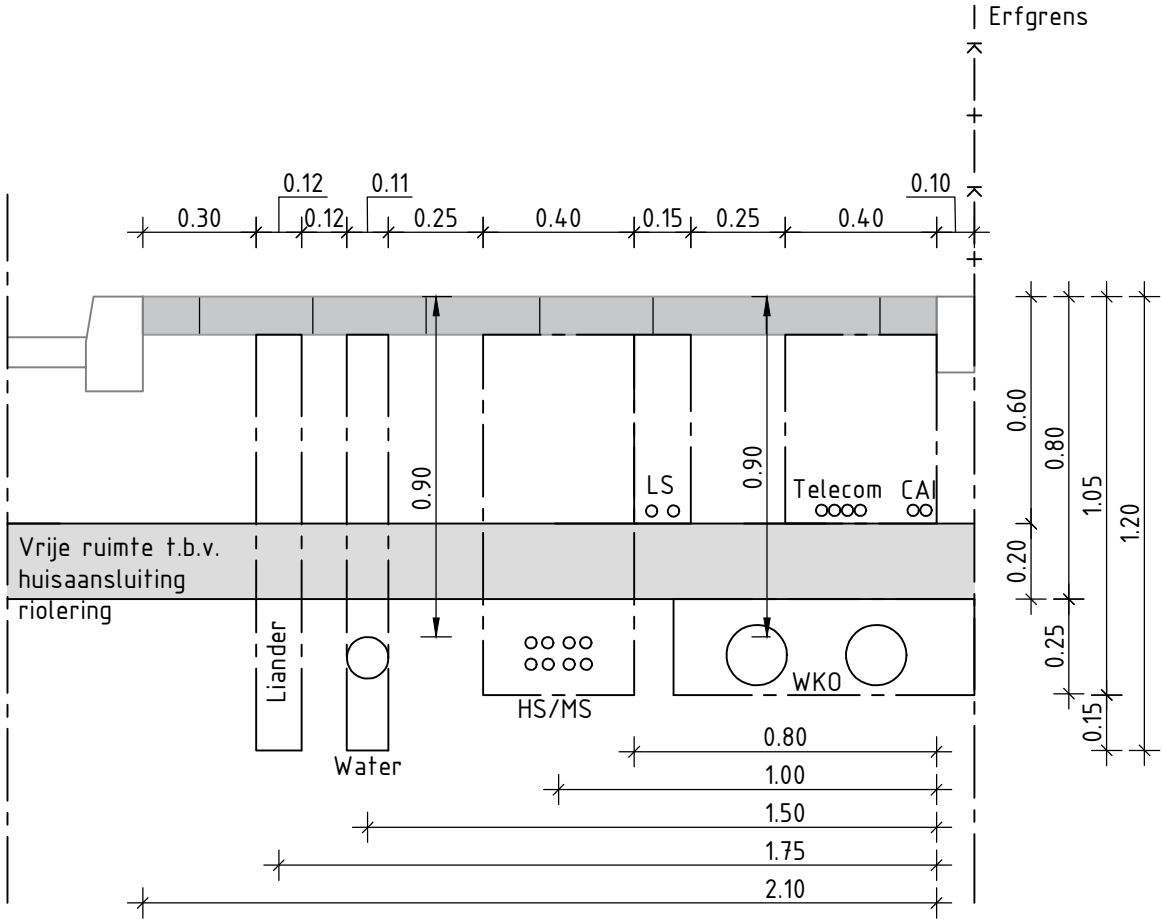

Normaal profiel ligging kabels en leidingen Nieuwkoop excl. gas

Schaal 1:20

gemeente Nieuwkoop

De Meije, Korteraar, Langeraar, Nieuwkoop, Nieuwveen, Noordeinde, Noorden
Noordse Dorp, Papenveer, Ter Aar, Vrouwenakker, Woerdense Verlaat, Zevenhoven

Beheer Kabels en Leidingen

Aardamseweg 4
Postbus 1
2460 AA Ter Aar

Telefoon: 0172-521100
Fax: 0172-574802
Internet: www.nieuwkoop.nl
E-mail: info@nieuwkoop.nl

Kern: - Wijk: -

Project	:	Programma van Eisen, Standaard details
Onderwerp	:	Normaalprofiel Nieuwkoop excl. gas

Getekend	:	T. Oudshoorn
Datum	:	10-02-2022

Formaat	:	A4
Schaal	:	1:20

	Gewijzigd :	Goedgekeurd :
0	Definitief	
1		
2		

Tek.nr. : KL-002