



houten damwand
Azobé 60x200x5000
met gordingen 100x150

BOVENAANZICHT

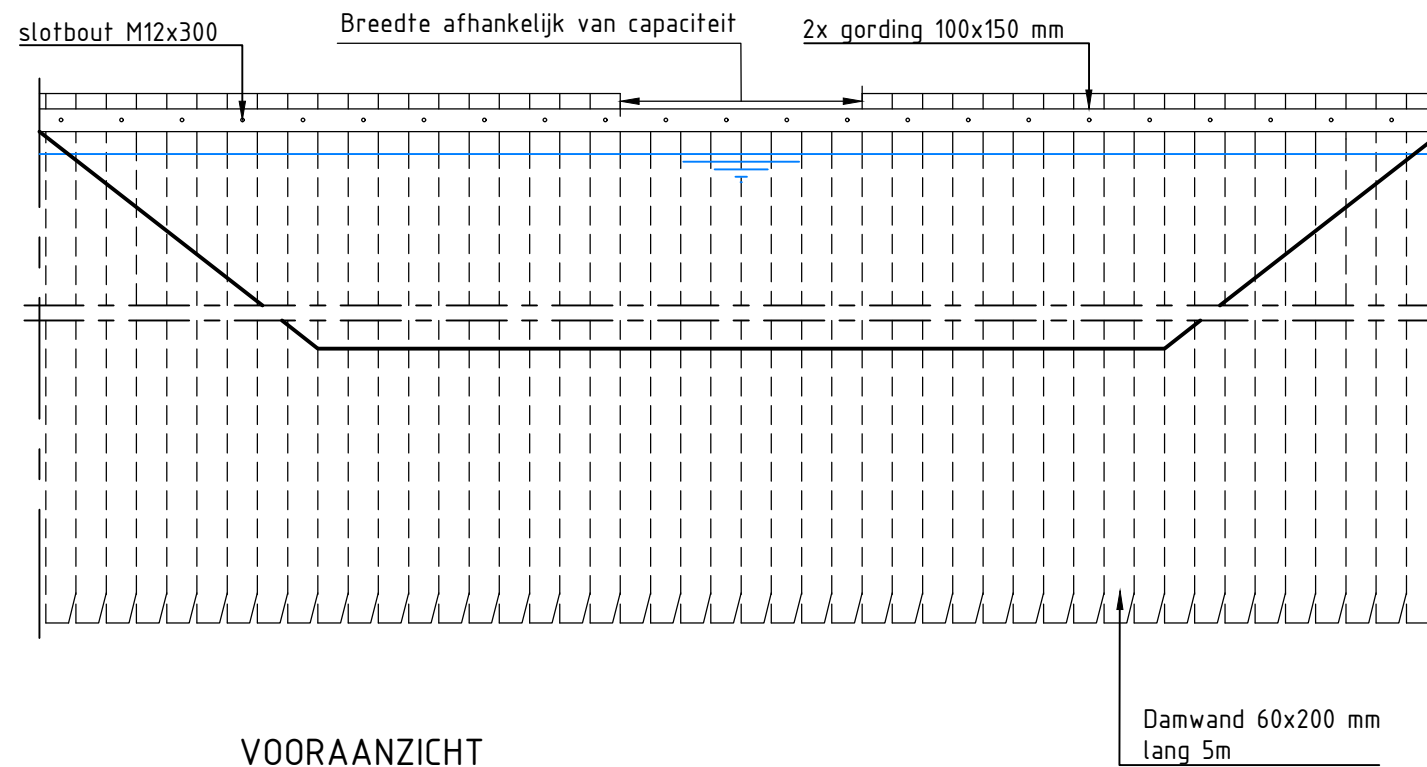

VOORAANZICHT

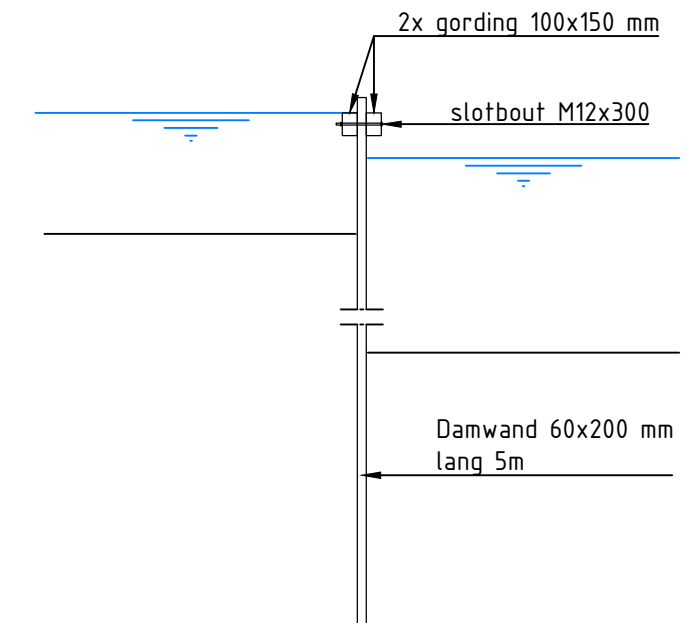

DOORSNEDE

Principe detail stuw

schaal 1:50

Materialen: Bevestigingsmaterialen thermisch verzinken

Opmerkingen: Maten in mm.
Hoogtematen in mm. t.o.v. waterpeil



gemeente Nieuwkoop

De Meije, Korteraar, Langeraar, Nieuwkoop, Nieuwveen, Noordeinde, Noorden
Noordse Dorp, Papenveer, Ter Aar, Vrouwenakker, Woerdense Verlaat, Zevenhoven

Beheer Kunstwerken

Aardamseweg 4
Postbus 1
2460 AA Ter Aar
Telefoon: 0172-521100
Fax: 0172-574802
Internet: www.nieuwkoop.nl
E-mail: info@nieuwkoop.nl

Kern: -

Wijk: -

Project : Programma van Eisen, Standaard details

Onderwerp : principe detail stuw

Getekend : T. Oudshoorn

Datum : 10-02-2022

Formaat : A3

Schaal : 1:50

Gewijzigd :

A	Definitief	D	
B		E	
C		F	

Tek.nr. : KW-001