

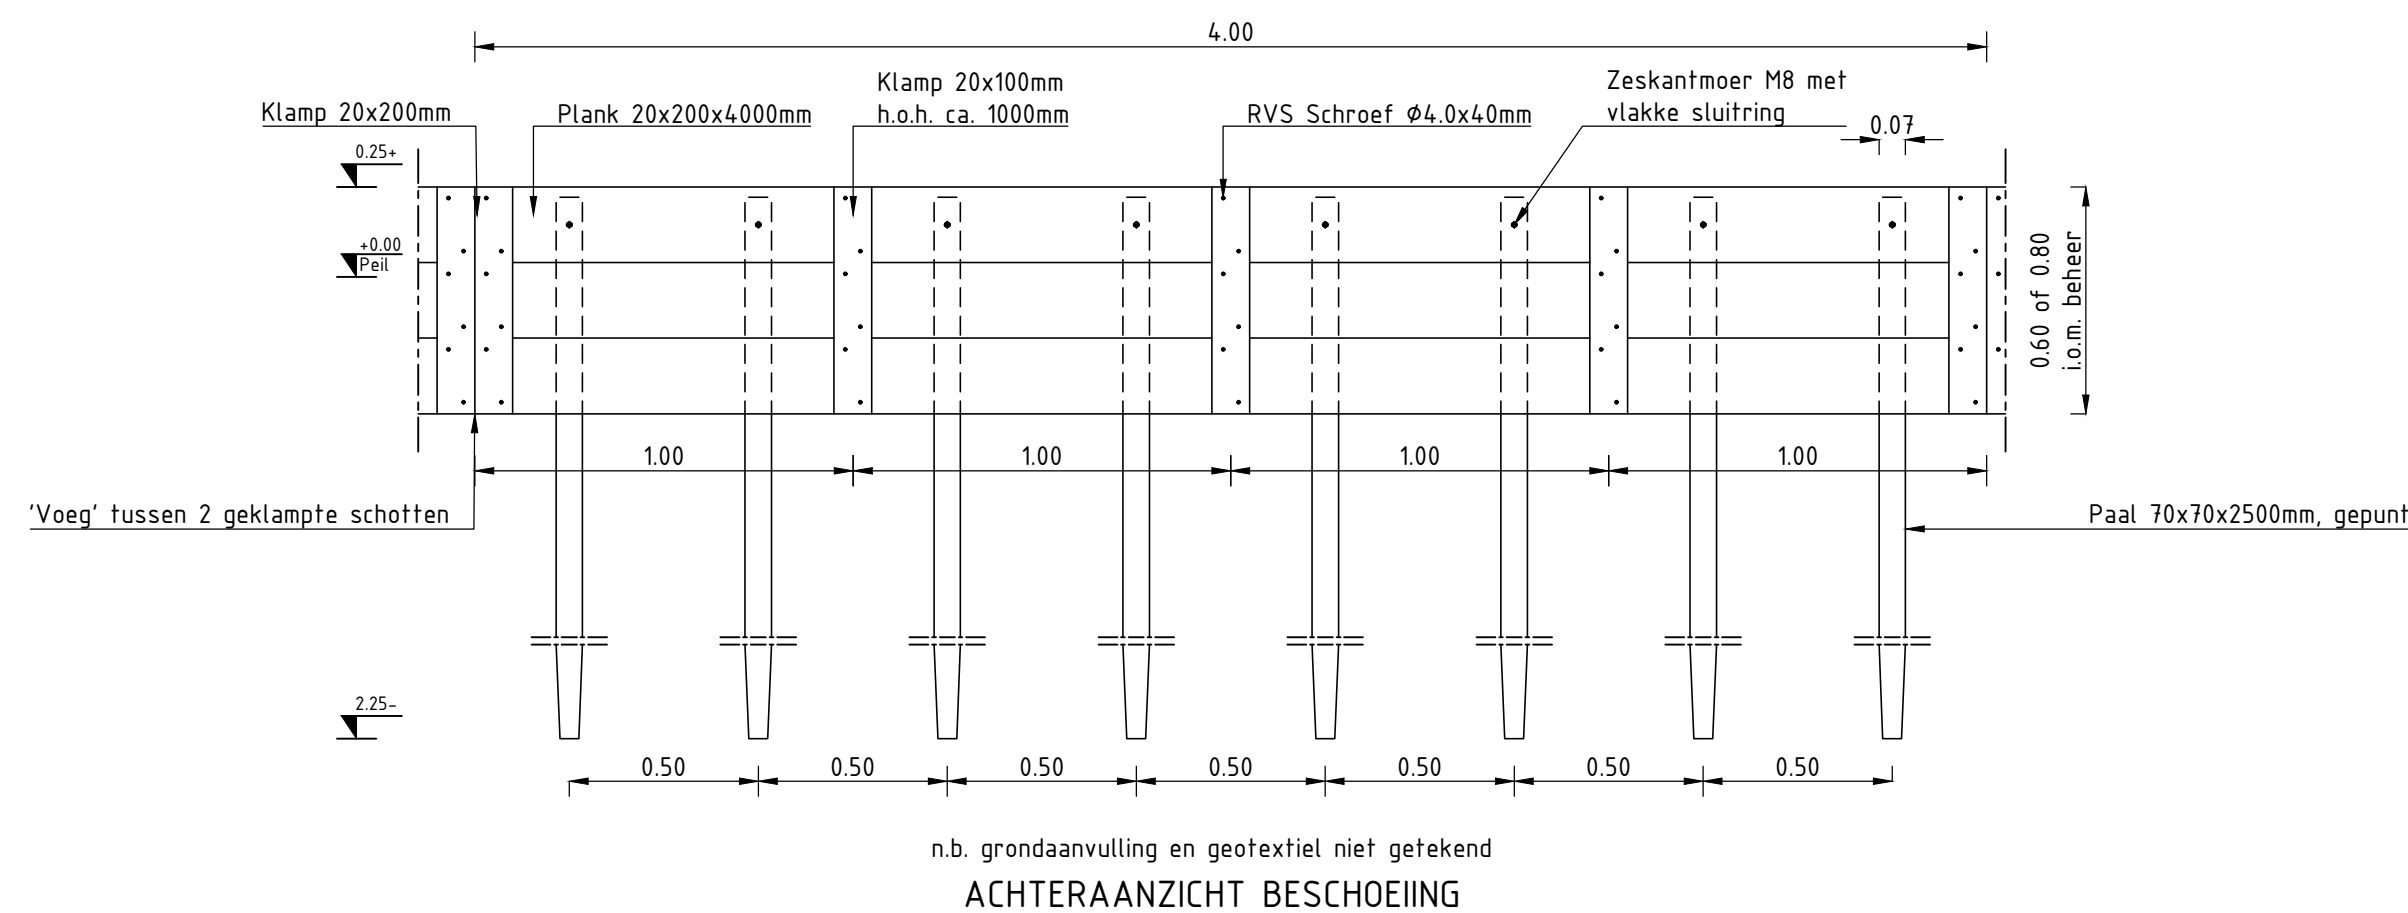
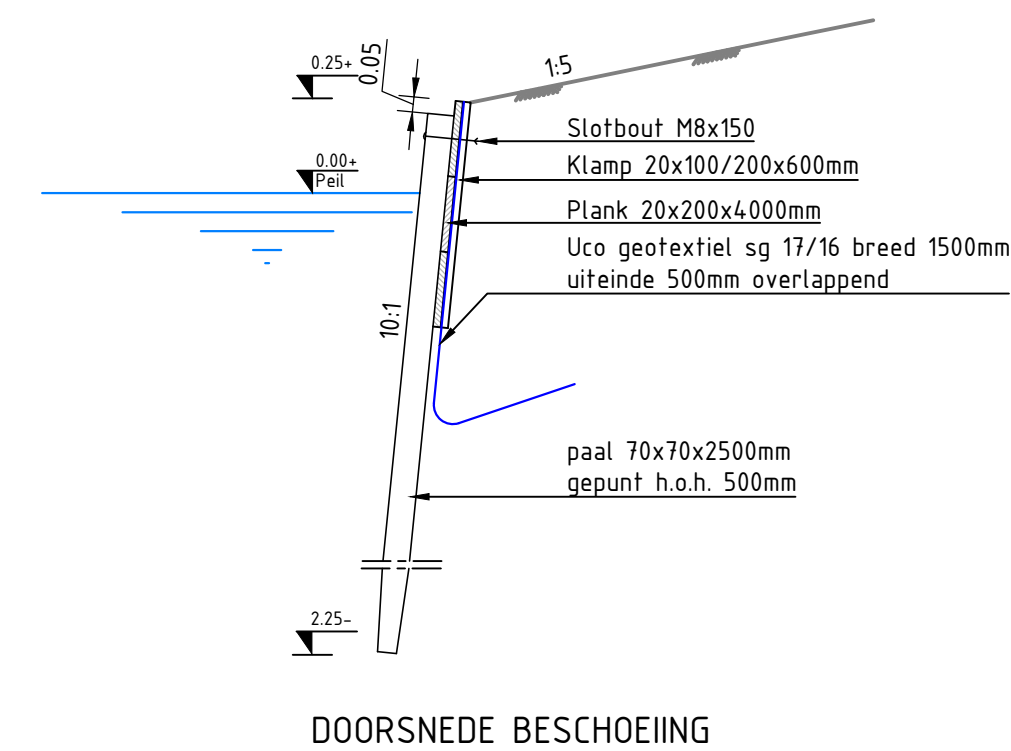


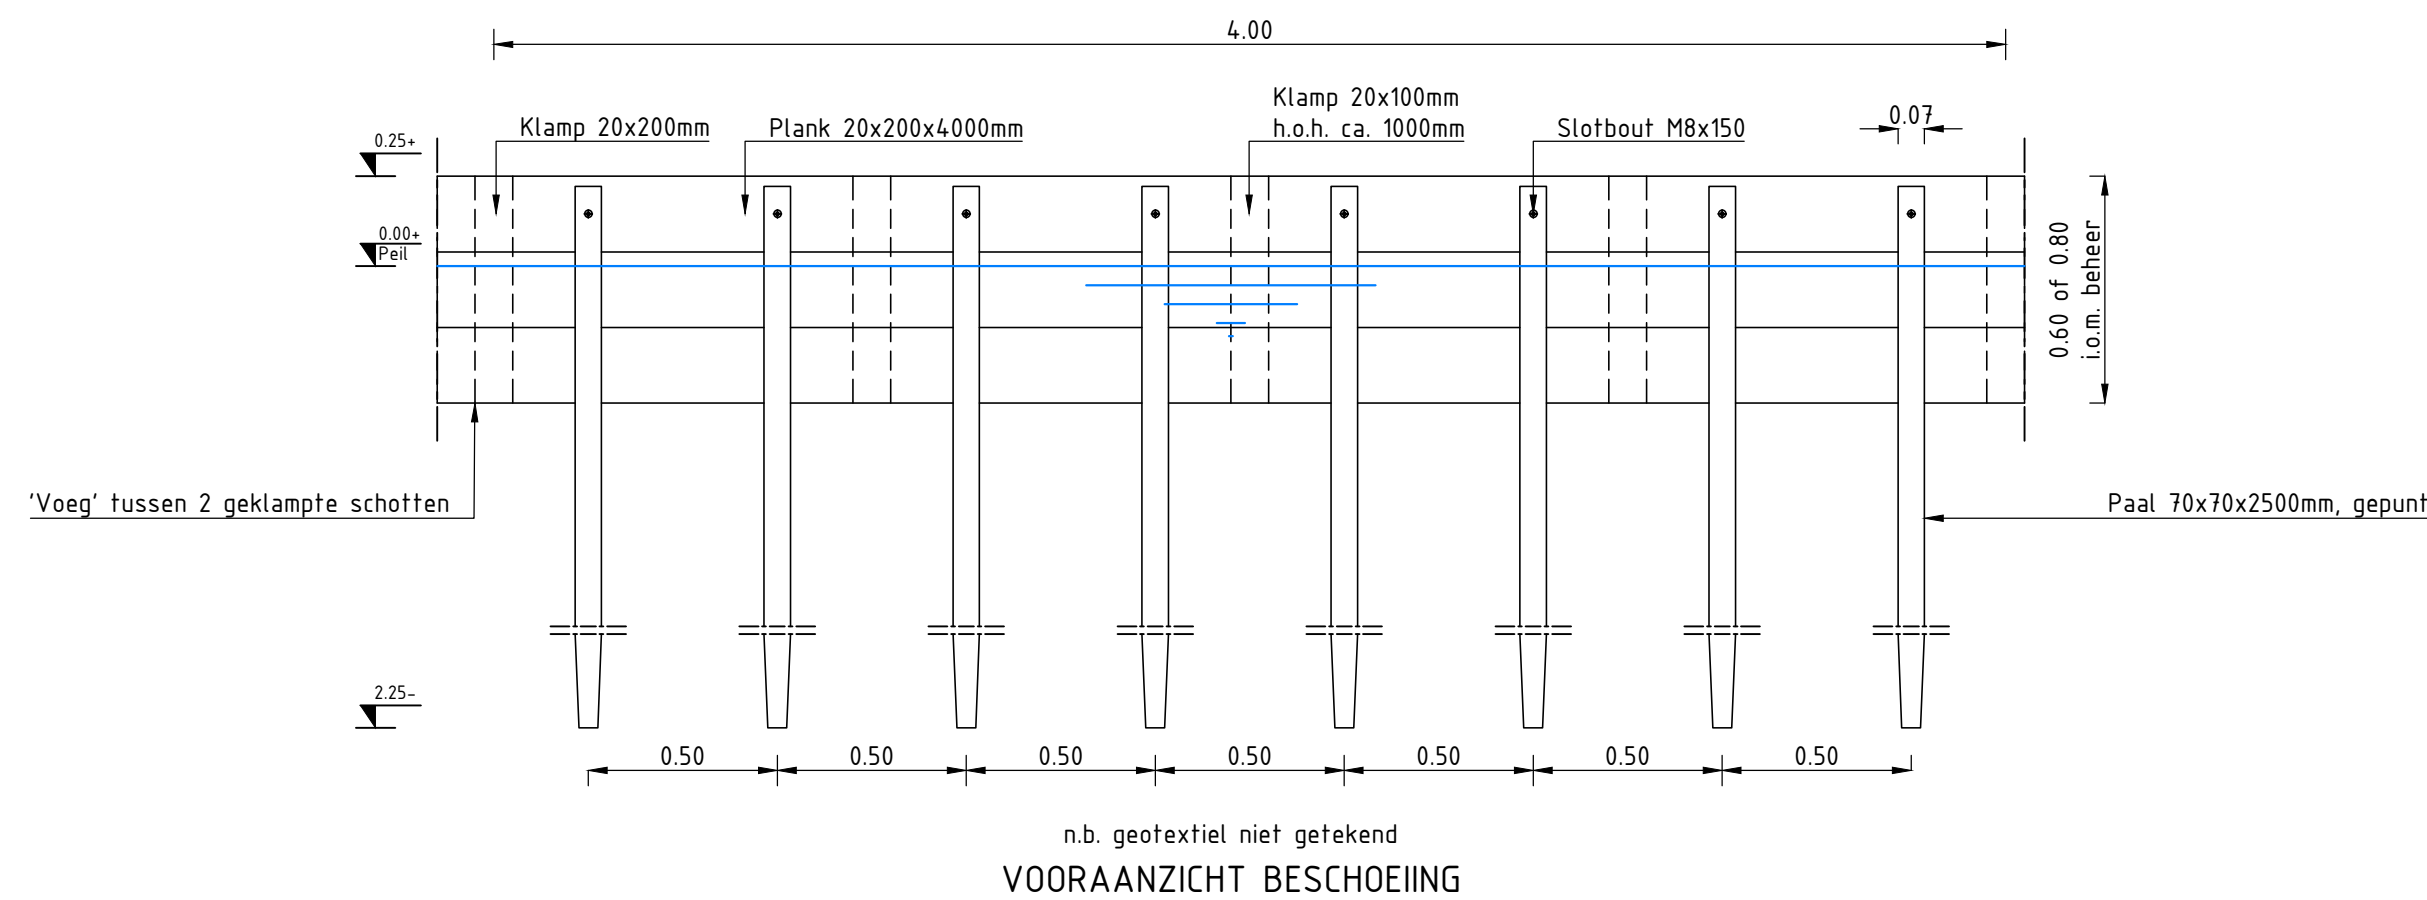

Materialen: Hout: Angelim Vermelho met FSC-keurmerk
Uitgezonderd onderste plank van vurenhout
Duurzaamheidsklasse 1
Befestigingsmaterialen thermisch verzinken

Opmerkingen: Maten in mm.
Hoogtematen in mm. t.o.v. waterpeil

Principe detail beschoeiing
schaal 1:20

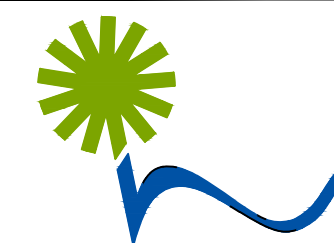

gemeente Nieuwkoop
De Meije, Korteraar, Langeraar, Nieuwkoop, Nieuwveen, Noordeinde, Noorden
Noordse Dorp, Papenveer, Ter Aar, Vrouwenakker, Woerdense Verlaat, Zevenhoven

Beheer Oppervlakte water

Aardamseweg 4
2461 CC Ter Aar
Postbus 1
2460 AA Ter Aar
Telefoon: 14-0172
Fax: 0172-574802
Internet: www.nieuwkoop.nl
E-mail: info@nieuwkoop.nl

Kern: -

Wijk: -

Project : Programma van Eisen, Standaard details

Onderwerp : Principe detail beschoeiing

Onderdeel : -

Getekend : S. Bekkers

Datum : 10-02-2022

Status : Definitief

Bestek : -

Formaat : A2

Schaal : 1:20

Gewijzigd :

0	Definitief	
1		
2		
3		
4		
5		

Tek.nr. : OOG-002