




Houten damwand
Azobé 60x200x6500mm
met gordingen 60x100mm

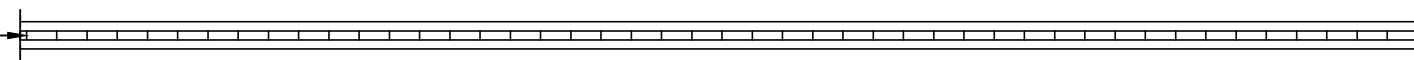

BOVENAANZICHT

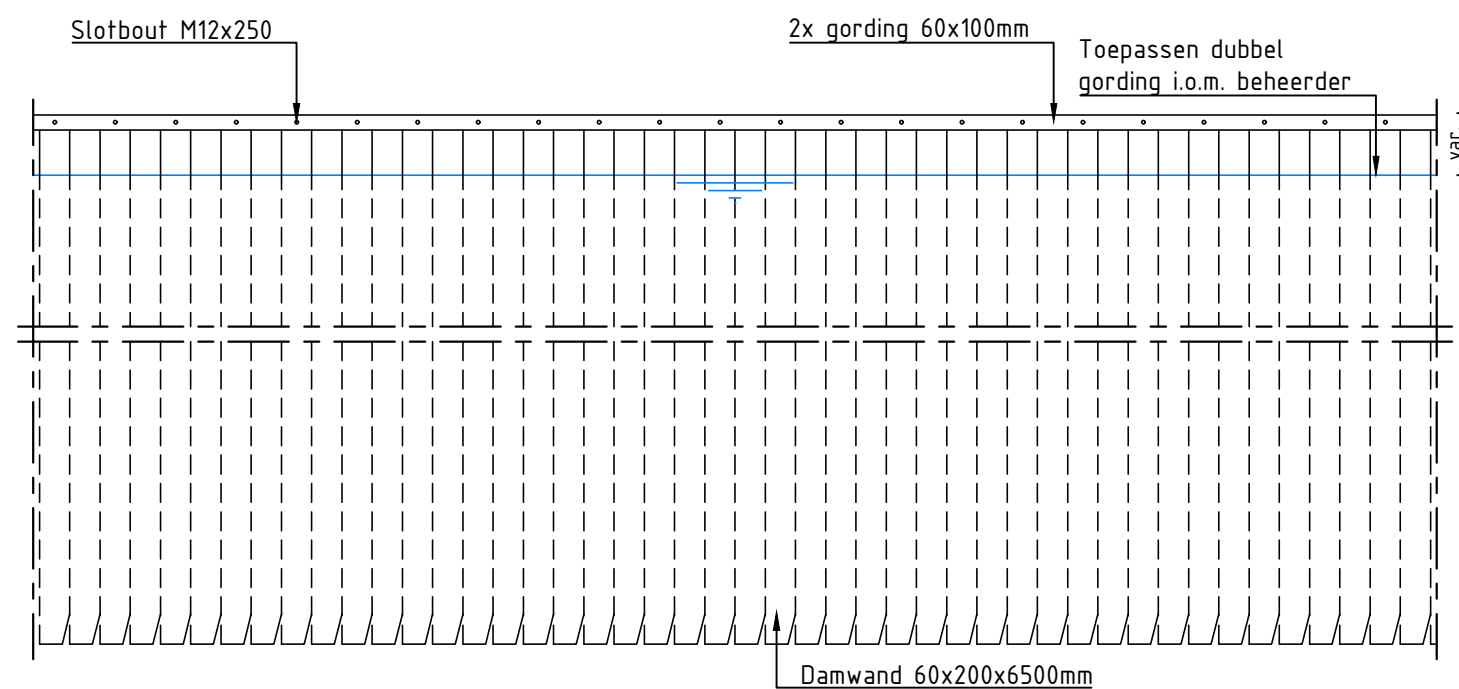

VOORAANZICHT

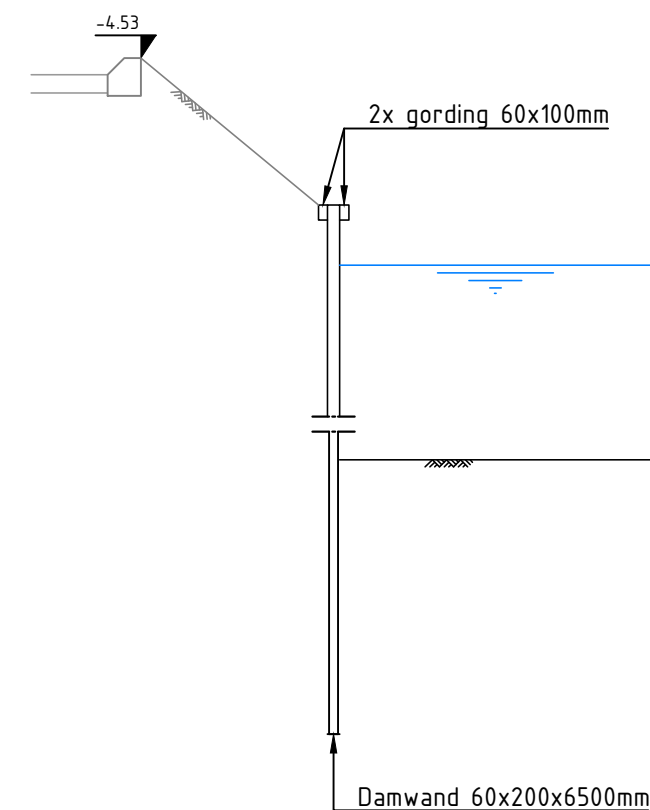

DOORSNEDE

Principe detail damwand

schaal 1:50



gemeente Nieuwkoop

De Meije, Korteraar, Langeraar, Nieuwkoop, Nieuwveen, Noordeinde, Noorden
Noordse Dorp, Papenveer, Ter Aar, Vrouwenakker, Woerdense Verlaat, Zevenhoven

Beheer Oppervlakte water

Aardamseweg 4
Postbus 1
2460 AA Ter Aar
Telefoon: 0172-521100
Fax: 0172-574802
Internet: www.nieuwkoop.nl
E-mail: info@nieuwkoop.nl

Kern: -

Wijk: -

Project : Programma van Eisen, Standaard details

Onderwerp : Principe detail damwand

Getekend : T.Oudshoorn

Datum : 10-02-2022

Formaat : A3

Schaal : 1:50

Gewijzigd :

A	Definitief	D	
B		E	
C		F	

Tek.nr. : OOG-003