




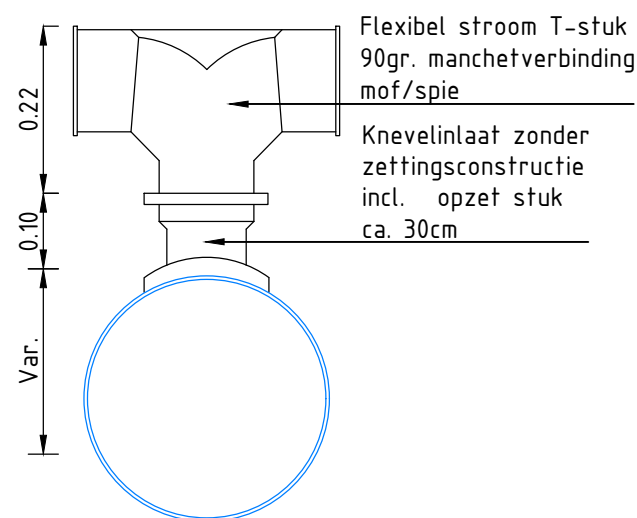


Principe detail HWA Kolk-/huisaansluiting
Kolk-/Huisaansluiting dubbelzijdige aansluiting
schaal 1:10

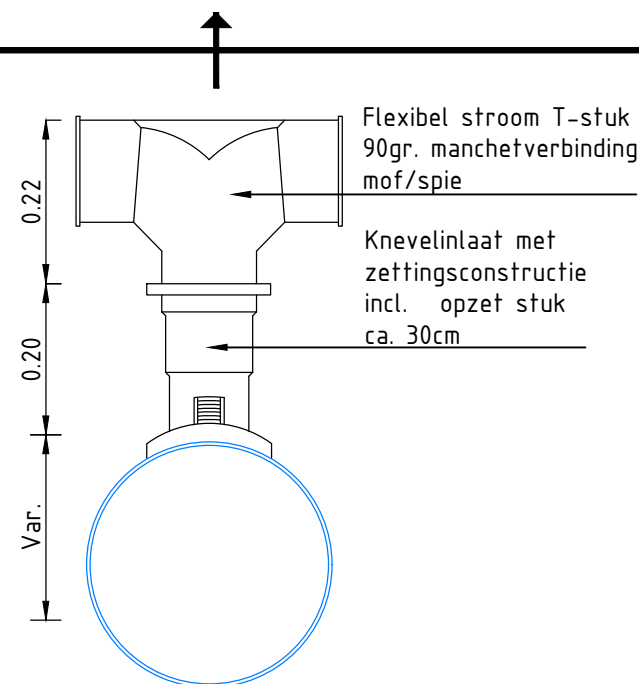


Principe detail HWA Kolk-/huisaansluiting
Kolk-/huisaansluiting dubbelzijdige aansluiting
schaal 1:10

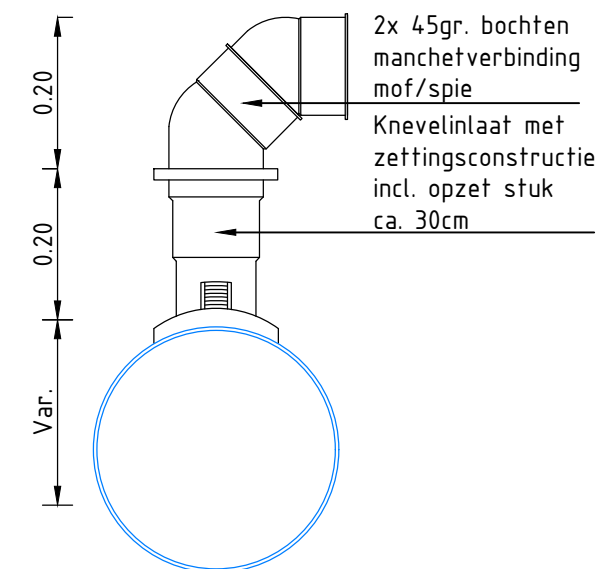


Principe detail HWA Kolk-/huisaansluiting
Kolk-/huisaansluiting enkelzijdige aansluiting
schaal 1:10

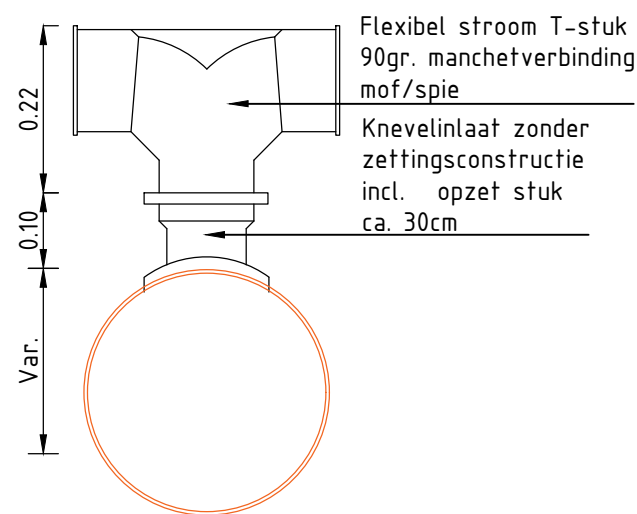

Principe detail huisaansluiting
Huisaansluiting (DWA) dubbelzijdige aansluiting
schaal 1:10

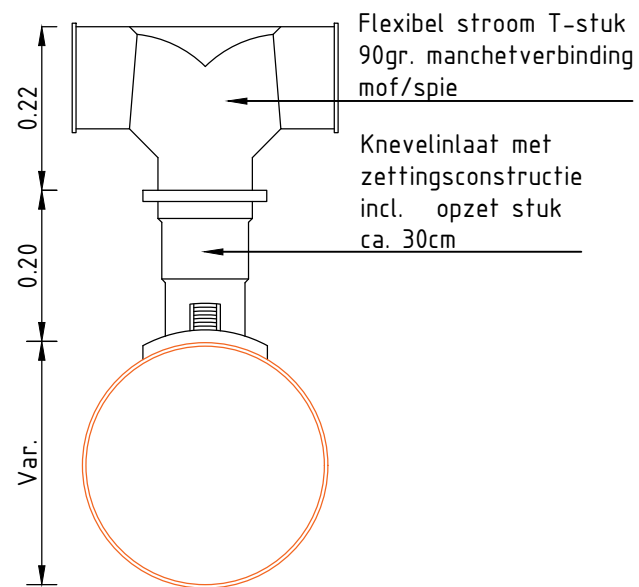

Principe detail huisaansluiting
Huisaansluiting (DWA) dubbelzijdige aansluiting
schaal 1:10

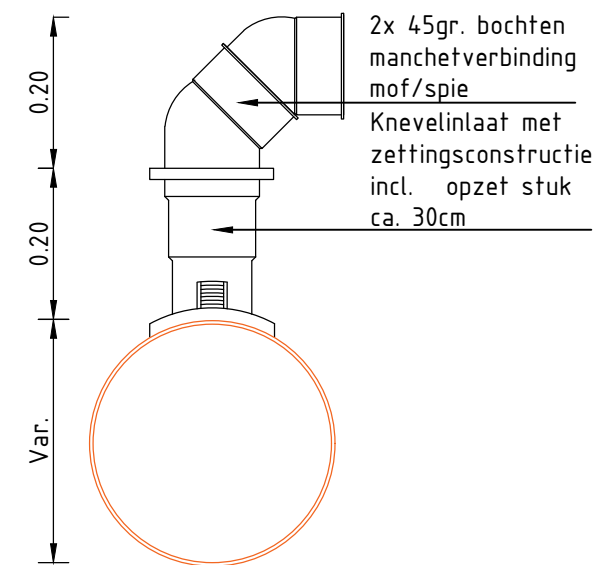

Principe detail huisaansluiting
Huisaansluiting (DWA) enkelzijdige aansluiting
schaal 1:10



gemeente Nieuwkoop

De Meije, Korteraar, Langeraar, Nieuwkoop, Nieuwveen, Noordeinde, Noorden
Noordse Dorp, Papenveer, Ter Aar, Vrouwenakker, Woerdense Verlaat, Zevenhoven

Beheer Riool

Aardamseweg 4
Postbus 1
2460 AA Ter Aar
Telefoon: 14-0172
Fax: 0172-574802
Internet: www.nieuwkoop.nl
E-mail: info@nieuwkoop.nl

Kern: -

Wijk: -

Project : Handboek openbare ruimte

Onderwerp : Riolaansluitingen

Getekend : T. Oudshoorn

Datum : 10-02-2022

Formaat : A3

Schaal : 1:10

Gewijzigd :

Goedgekeurd :

0	Definitief	
1		
2		

Tek.nr. : RIO-005