DOELGROEPENKAART - paden & gebruikers -

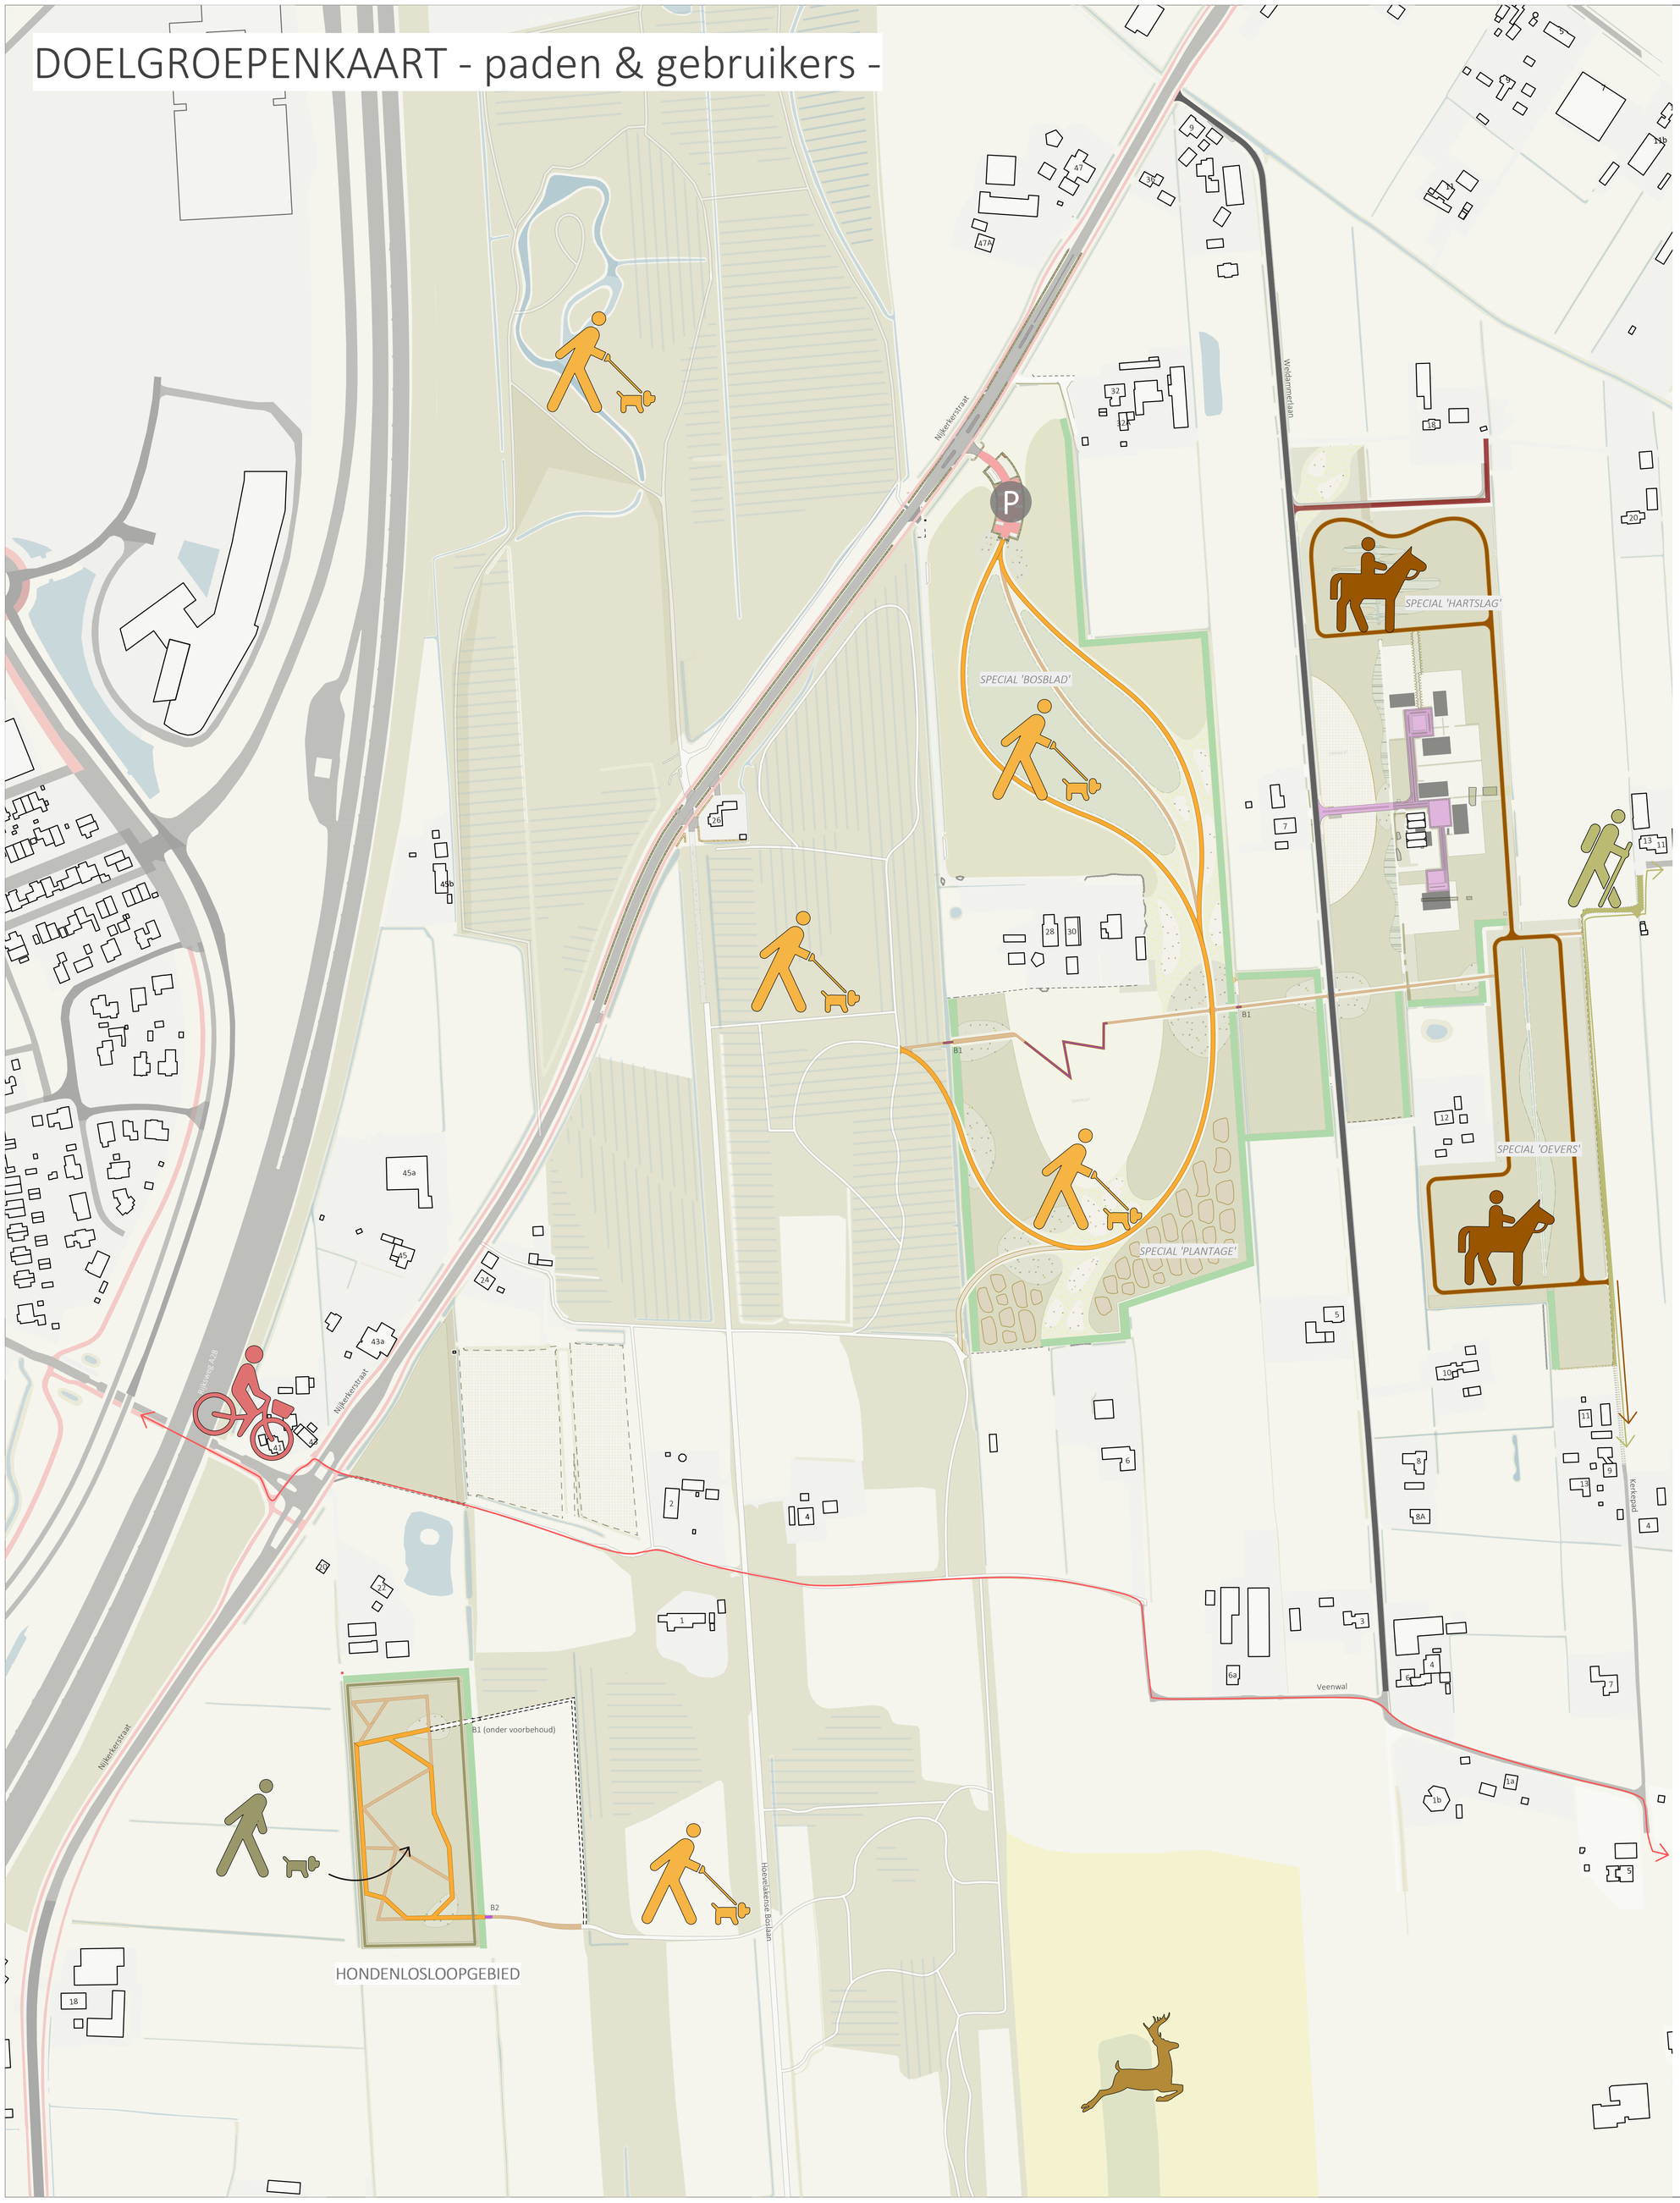

Legenda

Paden

- Wandelpaden bestaand
- Wandelpaden bestaand, klompenpad
- Wandel-/onderhoudspaden nieuw, 3 m breed, leemhoudend zand
- Wandelpad nieuw, 1,5 m breed, (vlonder)
- Wandelpad nieuw, 1,5 m en/of 2 m breed, boszand
- Wandelpad (onder voorbehoud)
- Ruiterpad nieuw, zand gemengd met porfiersplit, 3 m breed
- Parkeerplaats fundering reeds aangelegd, rijweg gebakken klinkers, parkeerplaatsen grasbetonstenen
- B1 — Brug nieuw, conform model oude bos, 1,5 m breed
- B2 — Brug nieuw, conform model oude bos, 3 m breed
- Onderhoudsstrook nieuw, gras, 5 m breed
- Verhardingen erven nieuw, zie deeluitwerking 'Weldammerlaan 16'
- Verhardingen inrit nieuw, gebakken klinkers met keigrasbetonstenen

Gebruikers

- Wandelaars (klompenpad)
- Wandelaars, honden aangelijnd
- Wandelaars, honden los
- Ruiters
- Fietsers
- Natuur- & stiltegebied
- Parkeerplaats

AAN DEZE TEKENINGEN KUNNEN GEEN RECHTEN WORDEN ONTLEEND VANWEGE DE MOGELIJKE UITKOMSTEN VAN OVERLEG/EISEN VAN DIVERSE INSTANTIES

0 20 40 60 80 100

N

Index	Datum	Wijziging	Tekenaar
b	18-6-25	Toevoeging gebruikers.	W.Gerrits
a	22-5-25	Wijziging vlonderpad.	W.Gerrits

Gemeente Nijkerk + GLK Hoevelakense Bos	A2+	Projectnr. 2022-0300
Definitief Ontwerp Doelgroepen	1:2000	
Datum tekening 24-4-2025	P.Debie W.Gerrits	DO-03

DEBIE & VERKUIJL
tuin | park | landschap
Dorpsstraat 5, 3927 BA Renswoude
T +31 (0)318 570 690
E info@debieenverkuijl.nl | www.debieenverkuijl.nl