LAKENSE BOS

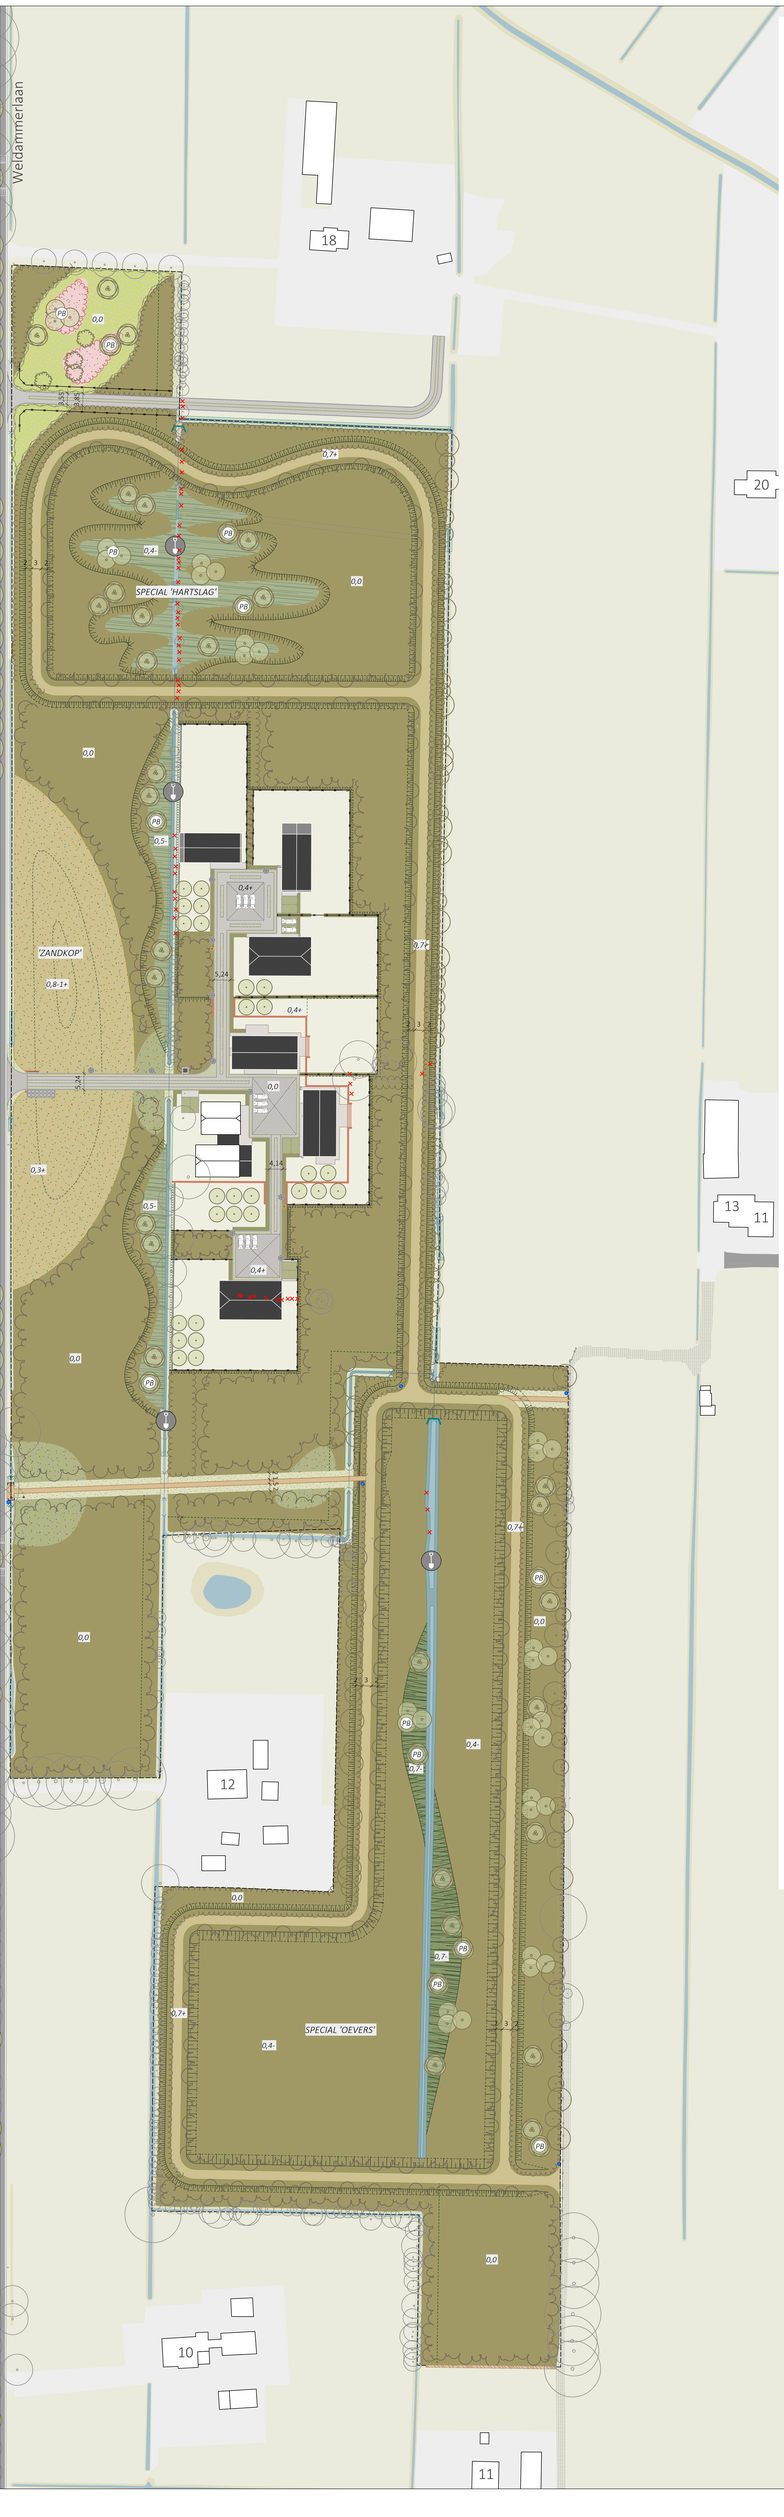

Legenda

BEBOUWING

- Bebouwing bestaand, met huisnummer
- Bebouwing nieuw, zie uitwerking 'VO Weldammerlaan 16'

BEPLANTING

- Bos bestaand, park- stinzenbos
- Bos bestaand, rabattenbos
- Bos nieuw, nat, N14.01, essen-vogelkersbos, >70% zwarte els, spontane ontwikkeling met geringe aanplant
- Bos nieuw, vochtig-nat, N14.01, essen-vogelkersbos, spontane ontwikkeling met geringe aanplant
- Bos nieuw, vochtig, N14.03, haagbeuken- en essenbos
- Bos nieuw, droog, N15.02, dennen-, eiken- beukenbos
- Bos nieuw, droog, N15.02, dennen-, eiken- beukenbos, special 'Print' 75% ruwe berk + 25% krentenboompje
- Bos nieuw, droog, N17.03, park- en stinzenbos met exoten, sierheesters 'Engels Hout'
- Struiklaag nieuw, droog, N15.02, dennen-, eiken- beukenbos
- Struiklaag nieuw, droog, N17.03, park- en stinzenbos met exoten, 'rode kornoelje'
- Struiklaag nieuw, droog, N17.03, park- en stinzenbos met exoten, 'brembosjes'
- Boom bestaand, singelbeplanting en solitairen
- Singelbeplanting nieuw, zwarte els, zomereik, es, vlier en hazelaar
- Laanbomen Weldammerlaan nieuw, zomereik (ZE) (Indien mogelijk met kabels & leidingen)
- Laanbomen nieuw, moerascypres (MC) en moerascypres (MC)
- Bomen en boomgroepen nieuw, zwarte els (ZW) en papierberk (PB)
- Bomen en boomgroepen nieuw, boomsoort code
- Te kappen boom
- Haag gemengd bestaand, veldesdoorn, sleedoorn, meidoorn, Gelderse roos
- Haag gemengd nieuw, veldesdoorn, sleedoorn, meidoorn, Gelderse roos
- Haag nieuw, liguster
- Grasland nieuw, N12.02, kruiden- en faunarijk grasland
- Grasland bestaand
- Grasland nieuw
- Akker nieuw, N12.05, kruiden- en faunarijke akker
- Onderhoudsstrook nieuw, 5m breed
- Onderhoudsstrook gras nieuw, 2m breed, langs paden

WATERSYSTEEM

- Sloot bestaand, met grastalud, maatregelen zie 'Watersysteemkaart'
- Sloot nieuw, met nieuwe natuurvriendelijke oevers
- Sloot nieuw, met grastalud
- Sloot bestaand, te dempen
- Verontdiepen bestaande watergangen
- Verontdiepen bestaande watergangen, ambitie GLK
- Stuw regelbaar nieuw, (onder voorbehoud)
- Stuw regelbaar nieuw, ambitie GLK
- Overstortput nieuw
- Duiker bestaand
- Dam met betonduiker nieuw, Ø 500 mm
- Duiker te vervallen

VERHARDING

- Rijbaan bestaand
- Fietspad bestaand
- Gebakken klinkers bestaand, dikformaat, keperverband, rood/bruin
- Wandelpaden bestaand, boszand
- Wandelpaden bestaand, klompenpad graspad
- Wandel-/onderhoudspaden nieuw, 3 m breed, leemhoudend zand
- Wandel-/onderhoudspaden nieuw, 3 m breed, boszand
- Ruiterpaden nieuw, 3 m breed, zand gemengd met porfiersplit 2/6
- Wandelpaden nieuw, 1,5 m breed, boszand
- Wandelpaden nieuw, (Roostervlonder) pad, 1,5 m breed
- Paden op dijkje, zie deeluitwerking 'Profielen'
- Parkeerplaats deels reeds aangelegd, (fundering verharding + hagen)
- Rijweg toevoeging, gebakken klinkers in keperverband
- Verharding fietsenstalling toevoeging, grasbetonstenen afgestroomd met split
- Verharding parkeervakken toevoeging, grasbetonstenen met gras
- Hellingbaan nieuw
- Inrit nieuw met karrenspoor, gebakken klinkers + keigrasbetonsteen
- Erven bestaand, oprit en erf
- Erven nieuw, zie deeluitwerking 'VO Weldammerlaan 16'

ELEMENTEN

- Brug nieuw, conform model oude bos, 1,5 m breed
- Fietsenopstelplaats bestaand, hout (geschild) met 2 liggers
- Stootbanden bestaand, ca. 2 m, boomstammen
- Informatiebord bestaand
- Bewegwijzering nieuw
- Depotdog nieuw
- Brandhydrant nieuw
- Verlichting nieuw, Philips Meran, 4 m hoge mast, antraciet
- Electriciteitskast nieuw
- 2 Pilasters met verlichting en een muurtje met 7 postbussen
- Opstelplaats voor 14 containers
- Keermuurtje met trap nieuw, ca. 0,40 m t.o.v. maaiveld
- Anti-parkeerpaaltjes bestaand, rondhout 0,30 m hoog
- Poort bestaand, pilasters met electrische poort
- Locatie privé poort nieuw, *(indien gewenst)*
- Slagboom met voetgangersluis nieuw, conform GLK huisstijl
- Hekwerk bestaand
- Hekwerk nieuw, Dassengaas, hoogte 1,0 m, kastanjehouten paal Ø 10 cm
- Takkenril bestaand
- Takkenril nieuw
- Taludlijnen

DIVERSE

- 0,6- Hoogtepeil in meters, indicatief, 0-punt is huidig maaiveld
- 5,24 Maatlijnen
- Grens projectgebied

Aan deze tekeningen kunnen geen rechten worden ontleend vanwege de mogelijke uitkomsten van overleg/eisen van diverse instanties

0 10 20 30 40 50

N

Gemeente Nijkerk + GLK Hoevelakense Bos	A0	Projectnr. 2022-0300
Definitief Ontwerp Deelgebied Oost	1:500	
Datum tekening 24-4-2025	P.Debie M.Lijding	DO-03

DEBIE & VERKUIJL
tuin | park | landschap
Dorpsstraat 5, 3927 BA Renswoude
T +31 (0)318 570 690
E info@debieenverkuijl.nl | www.debieenverkuijl.nl