

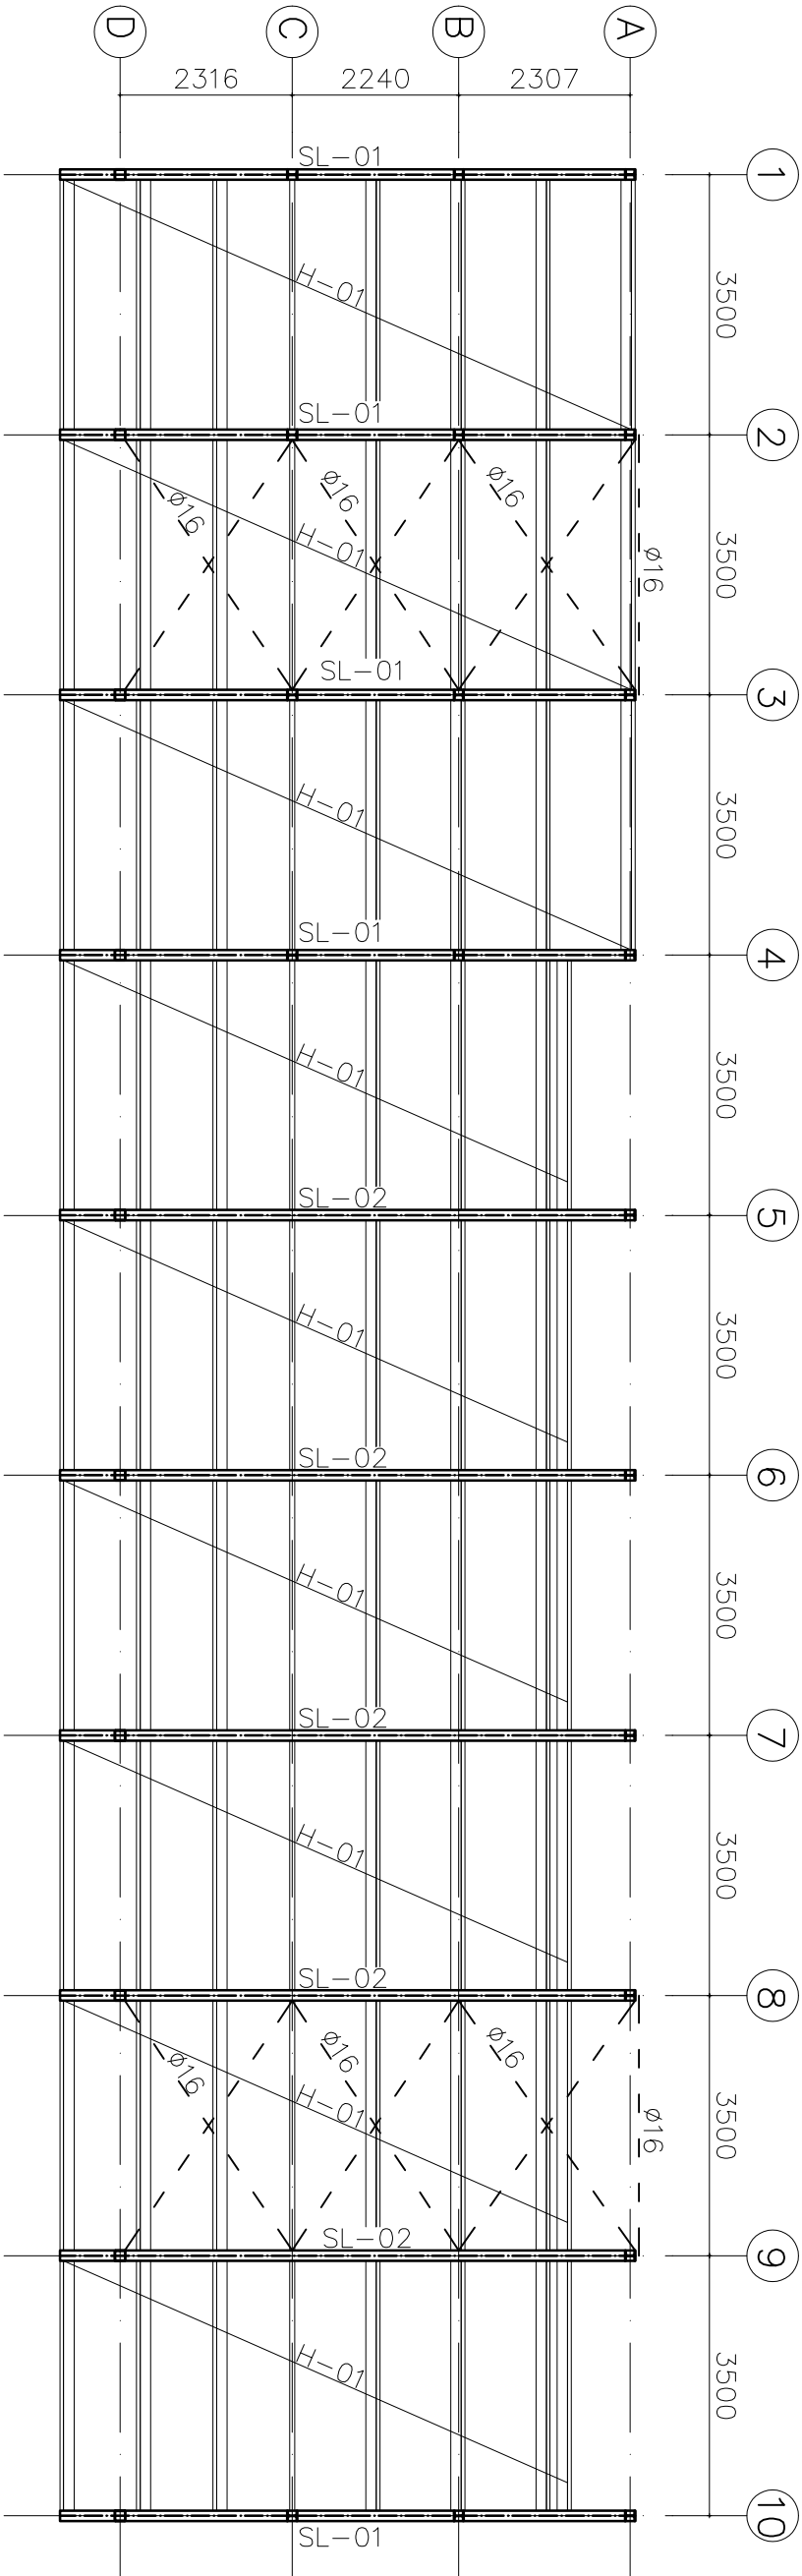


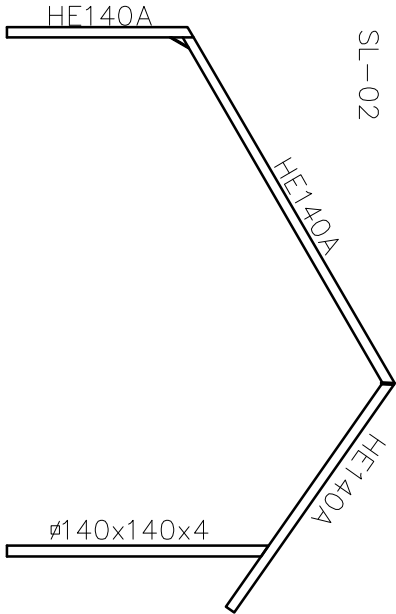


KAPCONSTRUCTIE

H-01 Gordingen 71x171 C18 h.o.h. 1,2 m
Houtconstructies verankeren tegen opwaaien

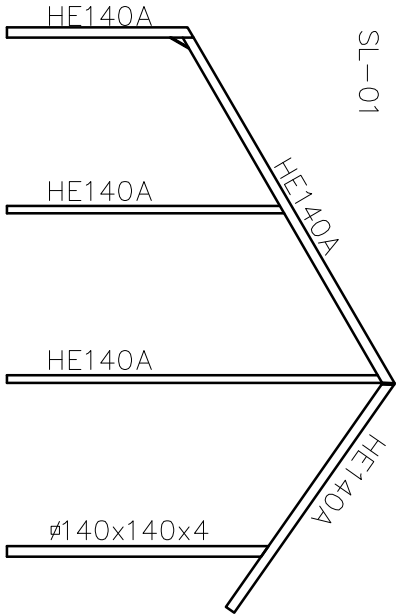

Adviesbureau ing

			24-09-2018		
			17-03-2016		
			01-05-2014		
Nr.	Getekend	Datum			
Project : Nmbw schuur			te Hoevelaken		
Onderdeel : Kapconstructie					
Opdrachtgever :			Bouw & Ontwikkeling B.V.		
Schaal : 1:100		Formaat : A3	Project nr. : 14-131		Tekeningnummer: B-01

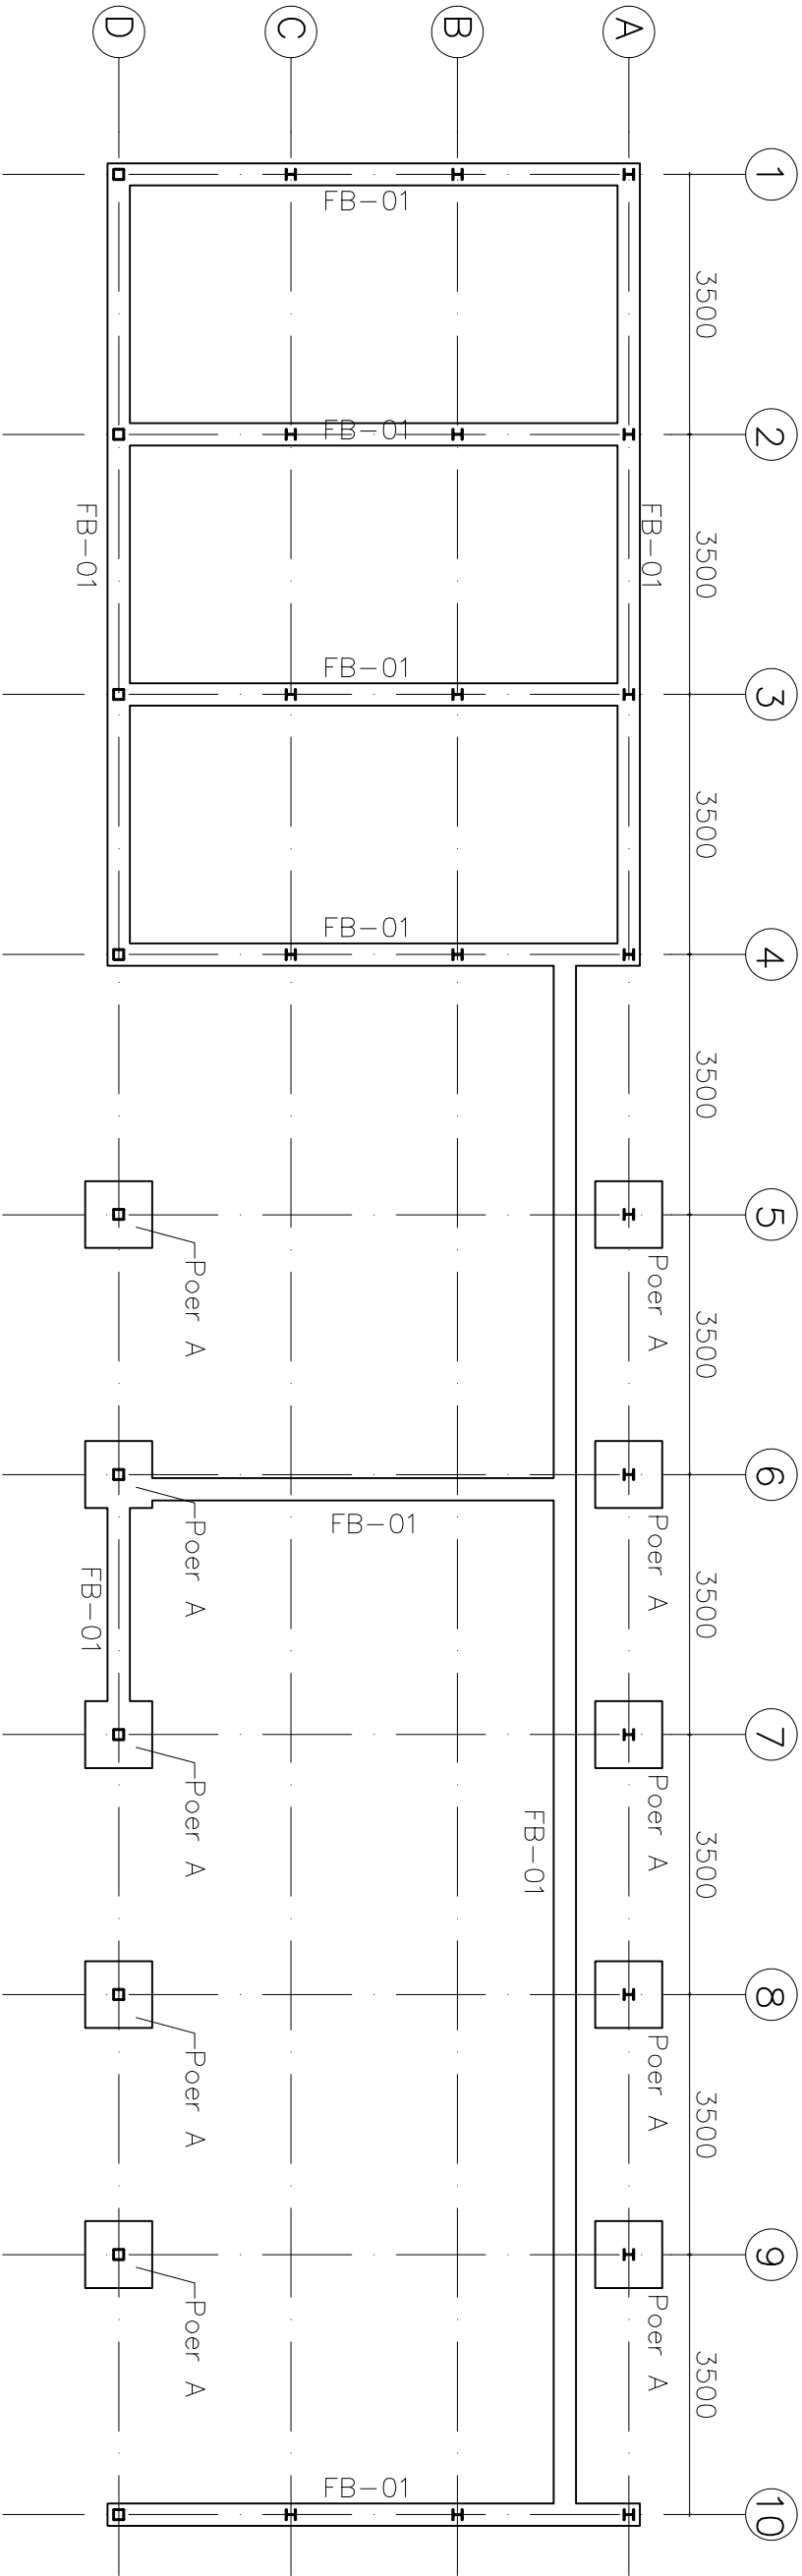

FUNDERING

- Fundering
 - Gronddruk in het werk te controleren. Minimale conusweerstand 4 Mpa
 - Indien nodig grondverbetering toe passen aanbrengen in lagen van max. 30 cm mechanisch verdichten
- Poer A
 - Poerplaat 900*900*200 mm
 - Wapening # $\varnothing 8-150$ (o)
 - Stiep 250*250*600
 - Wapening 4 $\varnothing 12$
 - Dekking = 35 mm¹
 - Betonkwaliteit C20/25
 - Betonstaalkwaliteit B 500
 - Werkvloer : 50 mm¹
- FB-01
 - Funderingsbalk 300*600 mm
 - Wapening $3\varnothing 10$ (b+o)
 - Bgls $\varnothing 8-300$
 - Dekking = 35 mm¹
 - Betonkwaliteit C20/25
 - Betonstaalkwaliteit B 500

Adviesbureau ing. [redacted]

Project : Nmbw schuur [redacted] te Hoevelaken		Datum	
Onderdeel : Fundering		Datum	
Opdrachtgever : [redacted] Bouw & Ontwikkeling B.V.		Datum	
Schaal : 1:100		Formaat : A3	
Project nr. : 14-131		Tekeningnummer : B-02	
Nr.		Getekend	
1		G S	
2		G S	
3		G S	
24-09-2018		17-03-2016	
17-03-2016		01-05-2014	