




PROFIEL 01  
SCHAAL 1:50

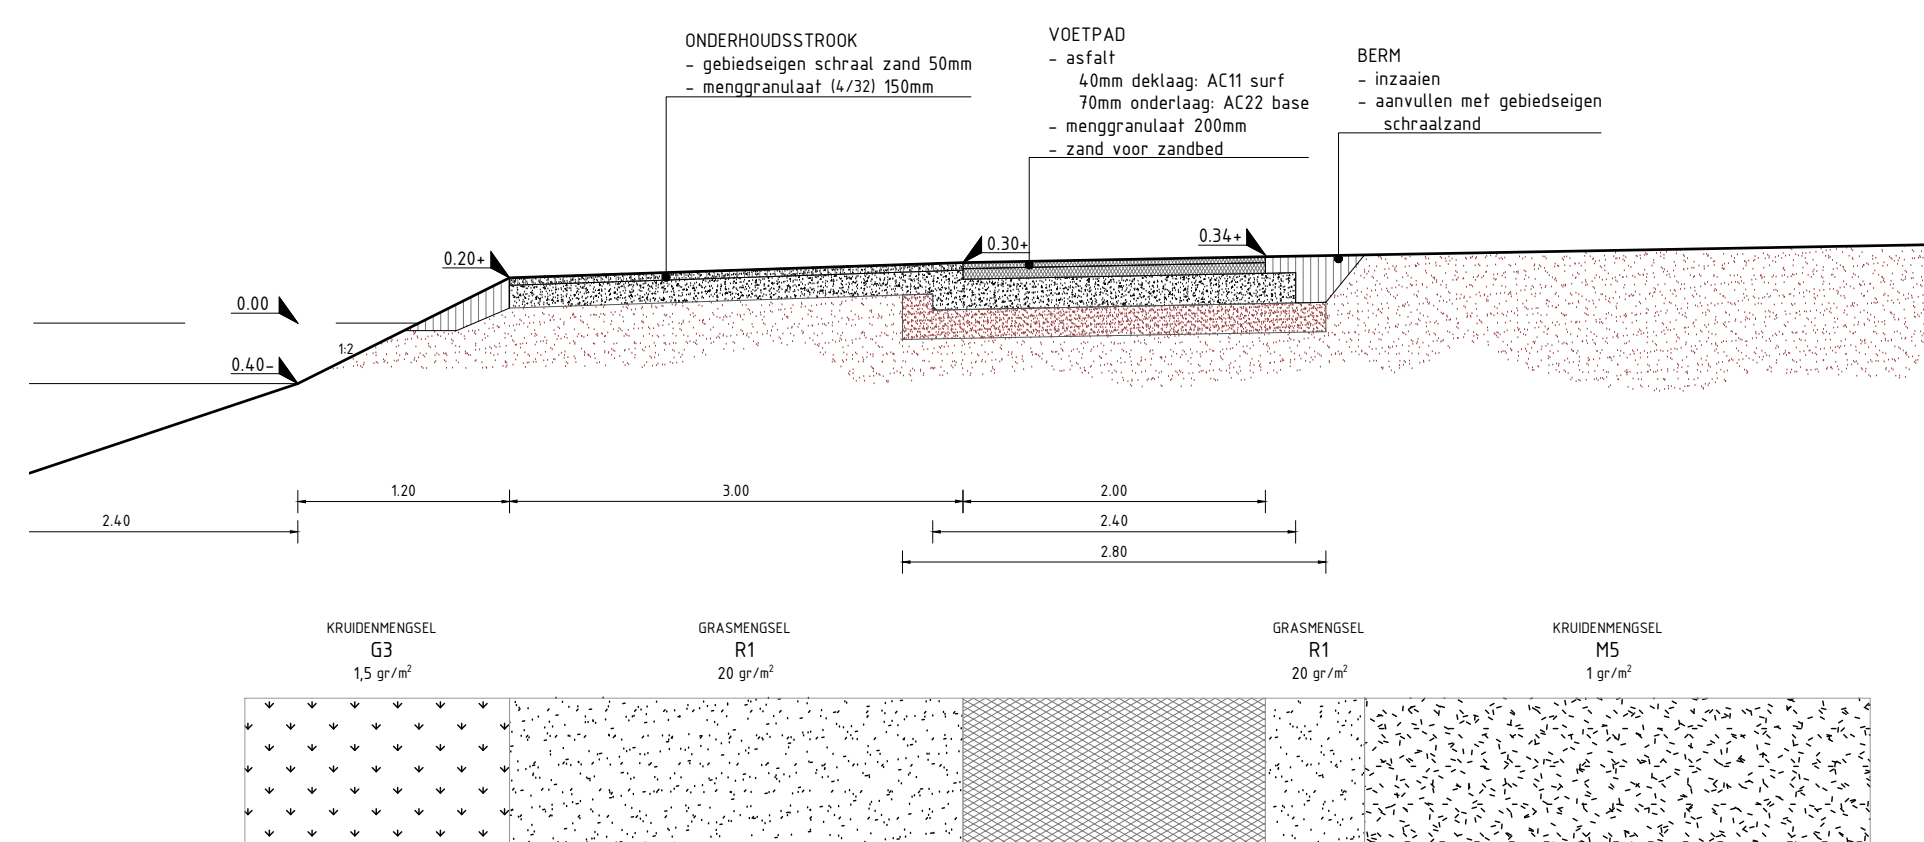


PROFIEL 02  
SCHAAL 150

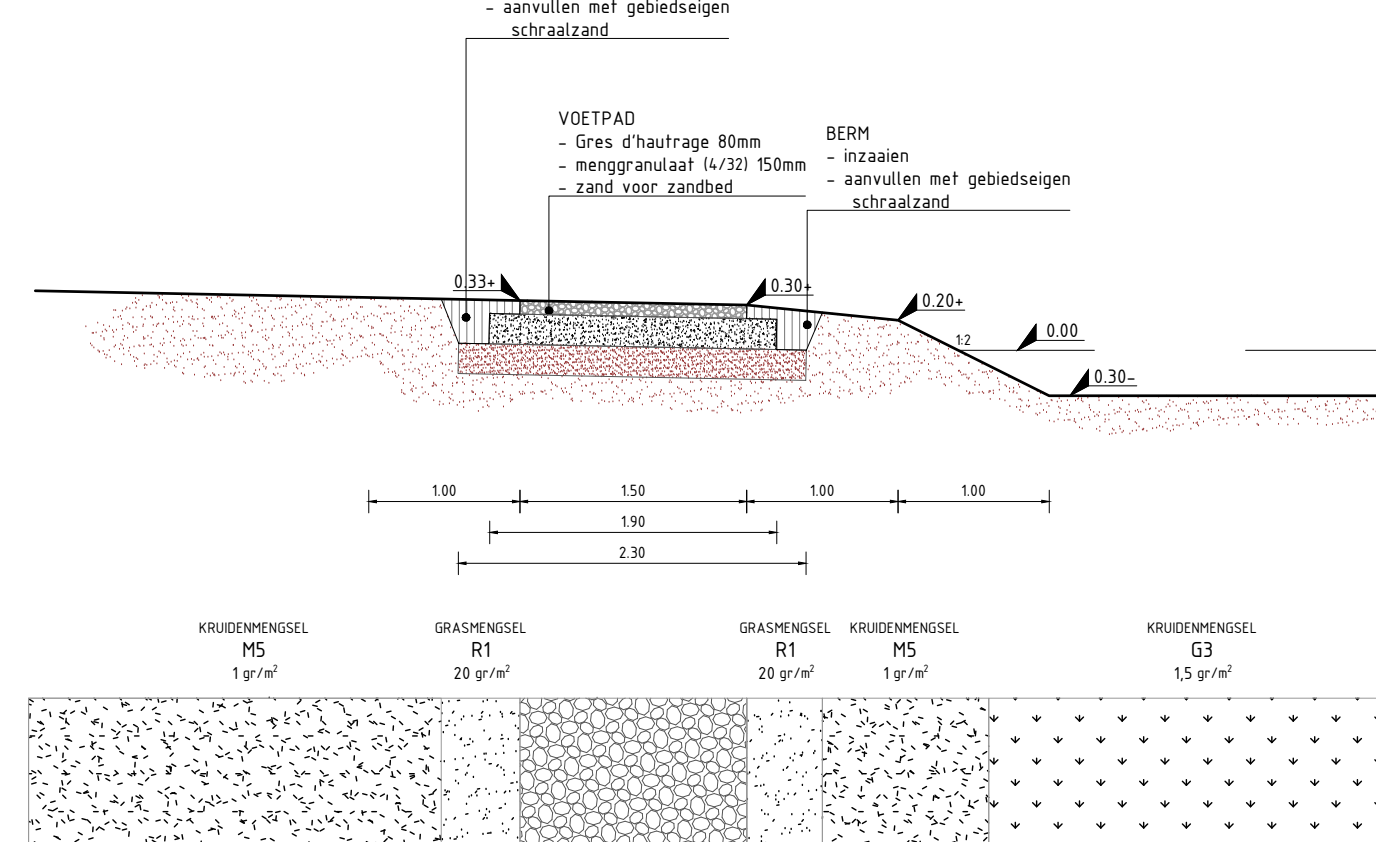

PROFIEL 03  
SCHAAL 1:50

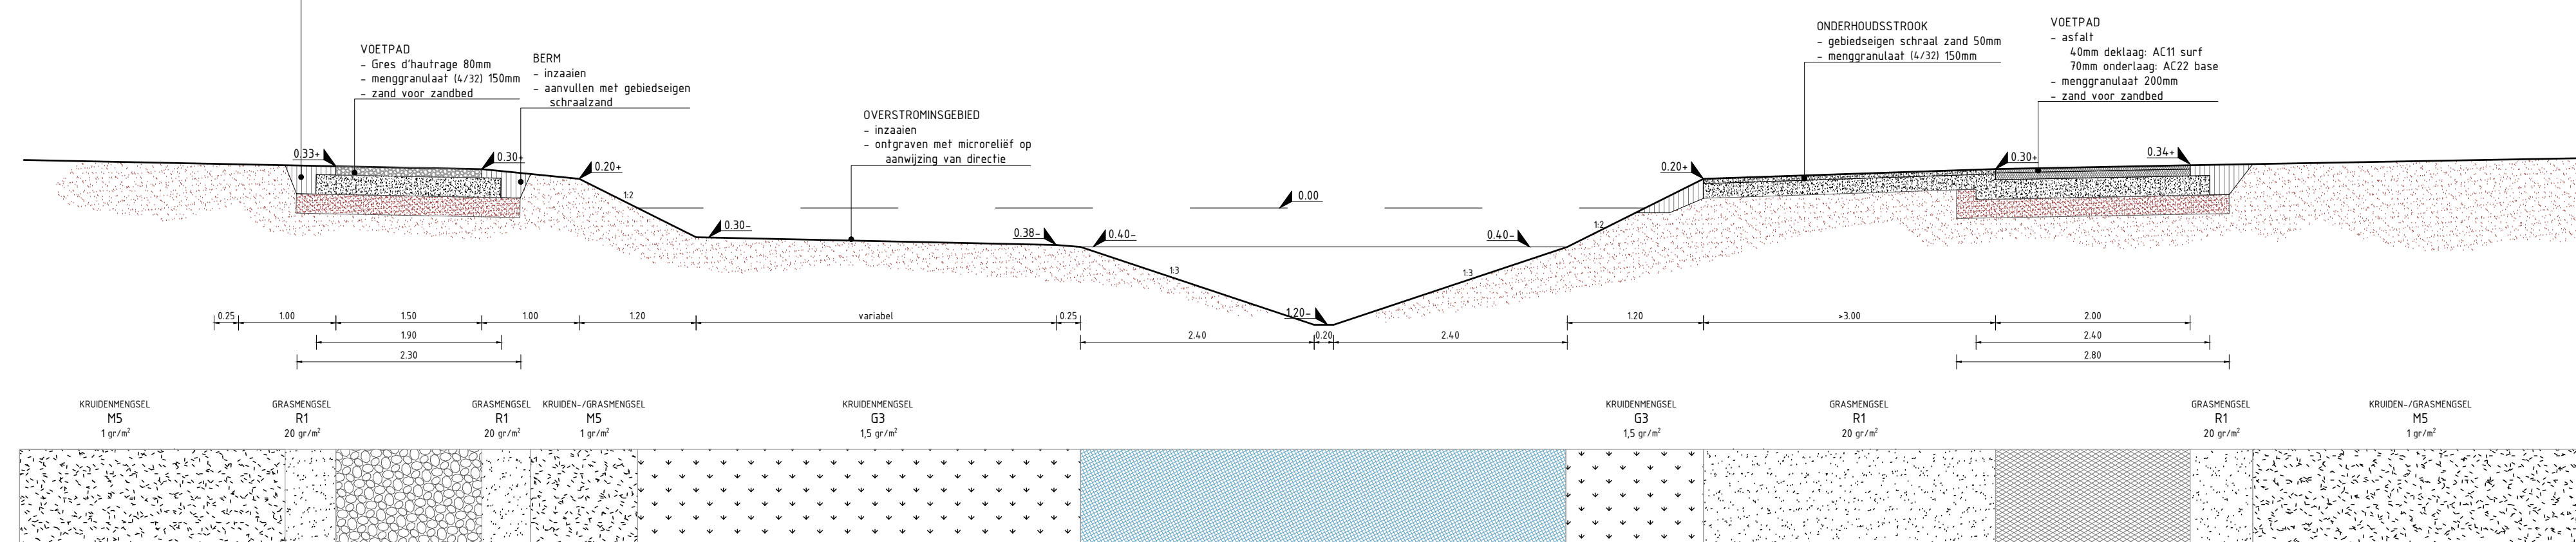

PROFIEL 04  
SCHAAL 1:50

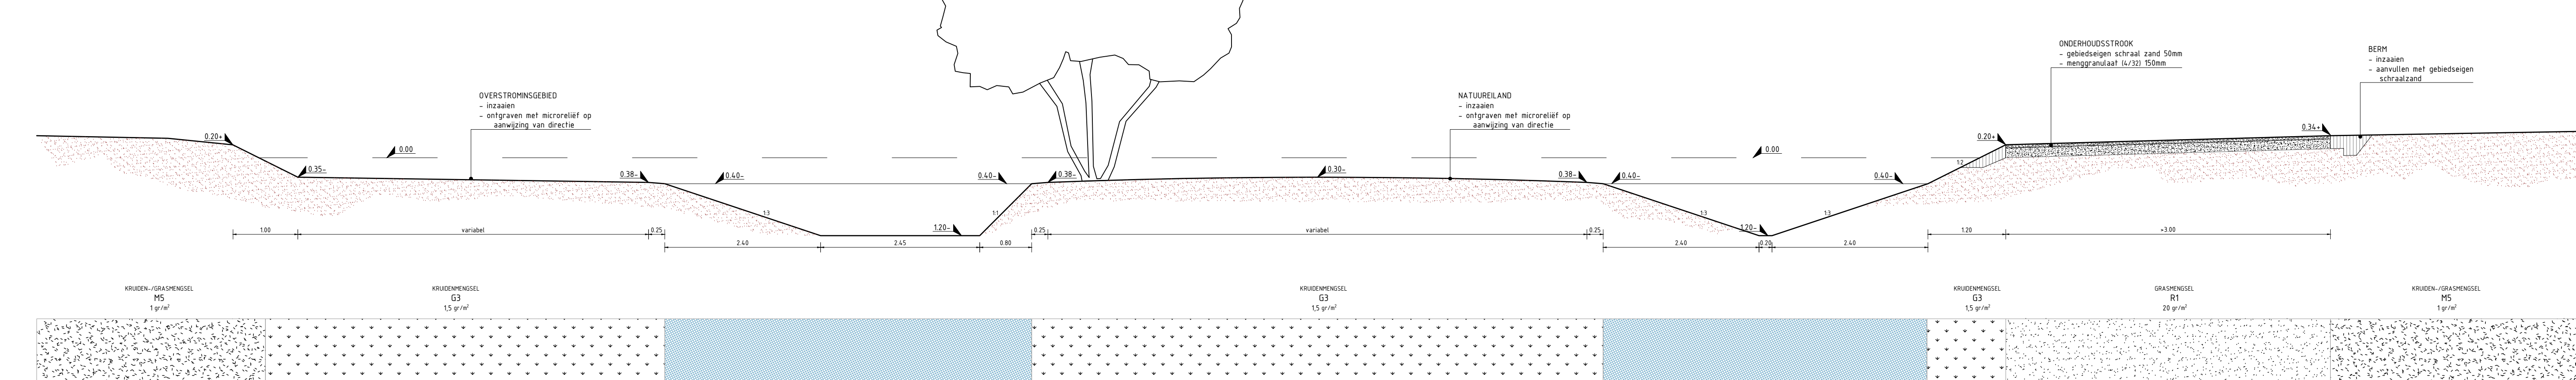

PROFIEL 05  
SCHAAL 1:50

