




# Legenda:

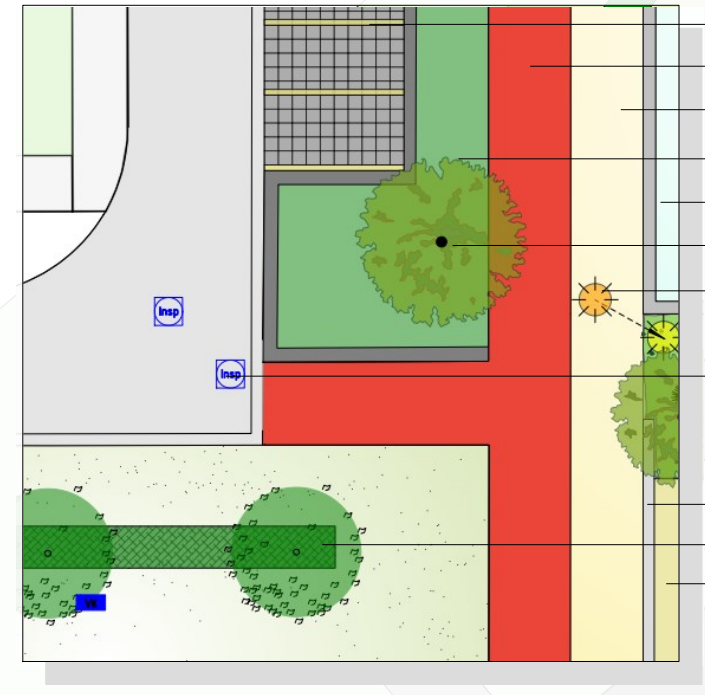


- Bestaande parkeerplaatsen harden / herstraten
- Fietspad
- Voetpad
- Heester vakbeplanting met solitaire
- Bestaande waterbak
- Bestaande bomen
- Bestaande verlichting
- Te verplaatsen
- Insectie put
- Zitrand plein
- Blokhaag met bomen
- Hergebruik klinkers

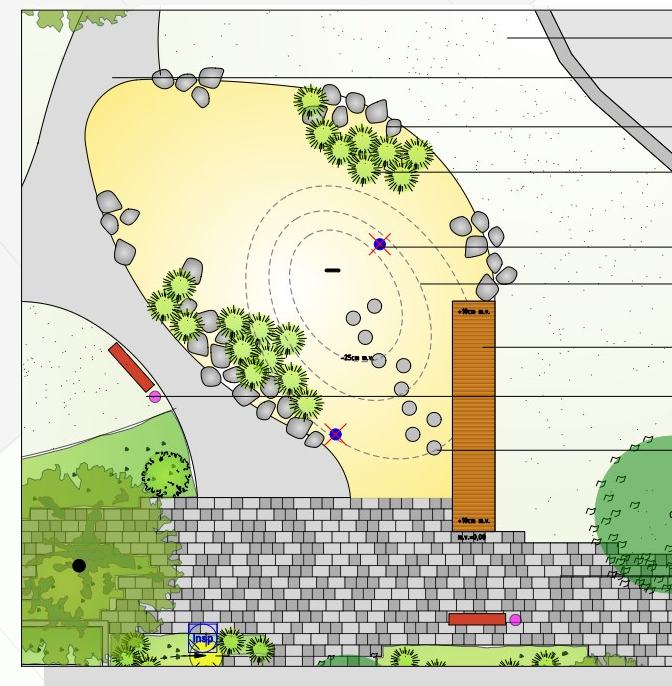


- Gras
- Halfverharding
- Grote kelen/natuursteen
- Grassen
- Te verwijderen boom
- Zand - spegelpak
- Vonder verhoogd
- Zijkje (hergebruik) met afvalbak
- Stapelstenen dan 50cm 60cm hoogte stellen op 50cm + n.v.
- Tegelverharding 40x40 en 40-60 grijs en donkergrijs

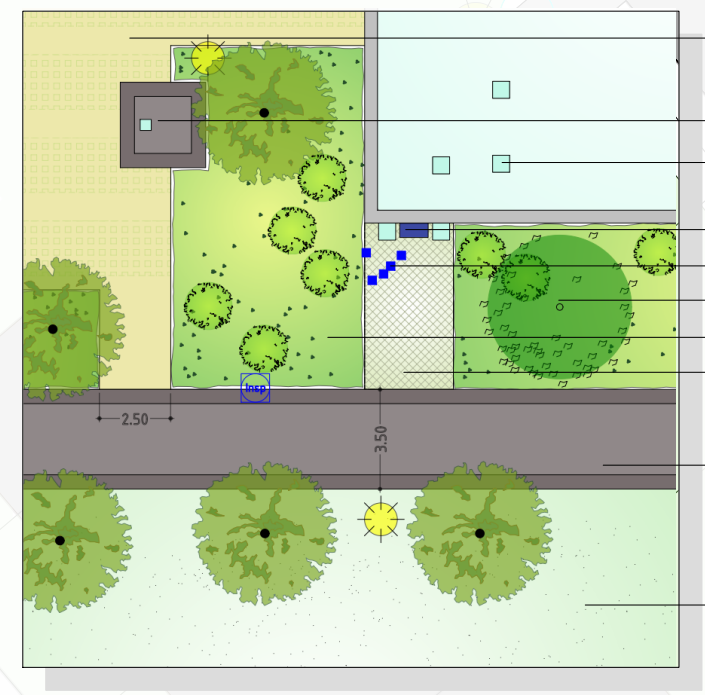

- Plein hergebruik klinkers met gesloten en open verharding/vaste planten
- Droekwaterput op niveau +20cm
- Overloop elementen beton
- Bestaande pomp
- Afloopputten riool
- Nieuwe boom
- Sierbeplanting met solitaire heesters
- Grasbaten tegels
- Calasithelroute - asfalt met zoom tegels

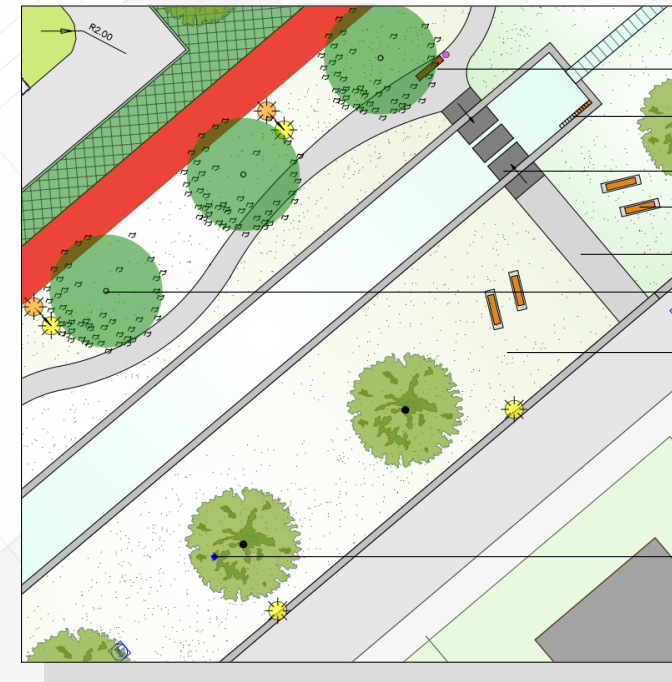

- Zijkje (hergebruik) met afvalbak
- Eenden trapje
- Groefformaat tegels
- Lig elementen - hergebruik
- Halfverharding
- Nieuwe bomen
- Gras
- Afloopput fonteinbak

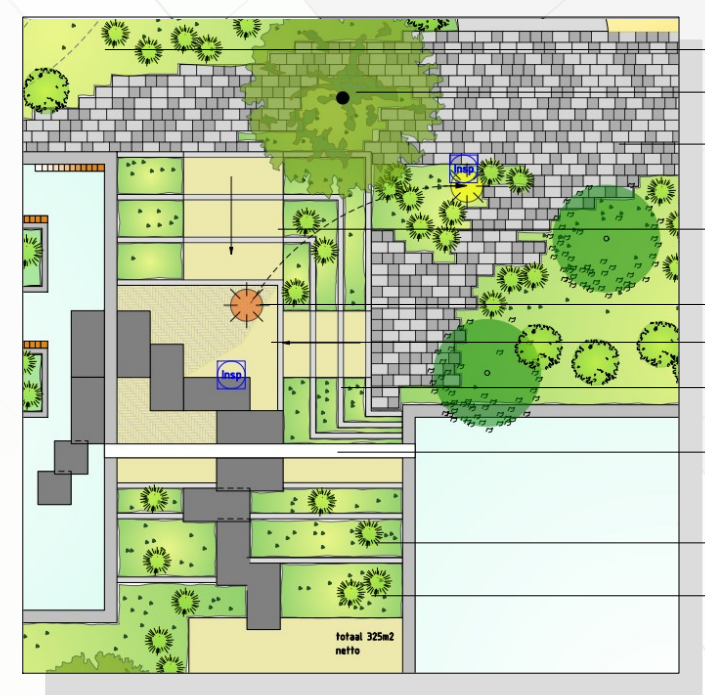

- Sierbeplanting met solitaire
- Bestaande boom
- Tegelverharding 30x30 en 30x60 grijs en donkergrijs
- Groefformaat tegels verwerkt in trap
- Te verplaatsen verlichting
- Klinkerverharding
- Te verwijderen boom
- Bestaande watergoot
- Bodembedekkende beplanting
- Sierbeplanting met grassen



opdrachtgever <b>Gemeente Nijkerk</b>		Mede mogelijk gemaakt door Provincie Gelderland	
project <b>Woonwijk Groot Corlaer - wijk De Bogen</b>	projectnr NY2111	tekeningsnr 01	bestelnr NK 2023-04
omschrijving <b>Renovatie Centrumplein de Bogen</b>	bladz 01	getekend JHM	getekend -
	getekend -	datum 22-05-2023	formaat A0
	getekend -	schaal 1:200	status <b>Definitief</b>
poort Vlietweg 68 7335JE Apeldoorn		digitaal E. contact@stadwaterland.nl WWW. www.stadwaterland.nl	
		telefoon T. 055 5429386	