



Principeprofiel A-A
Schaal: 1:50

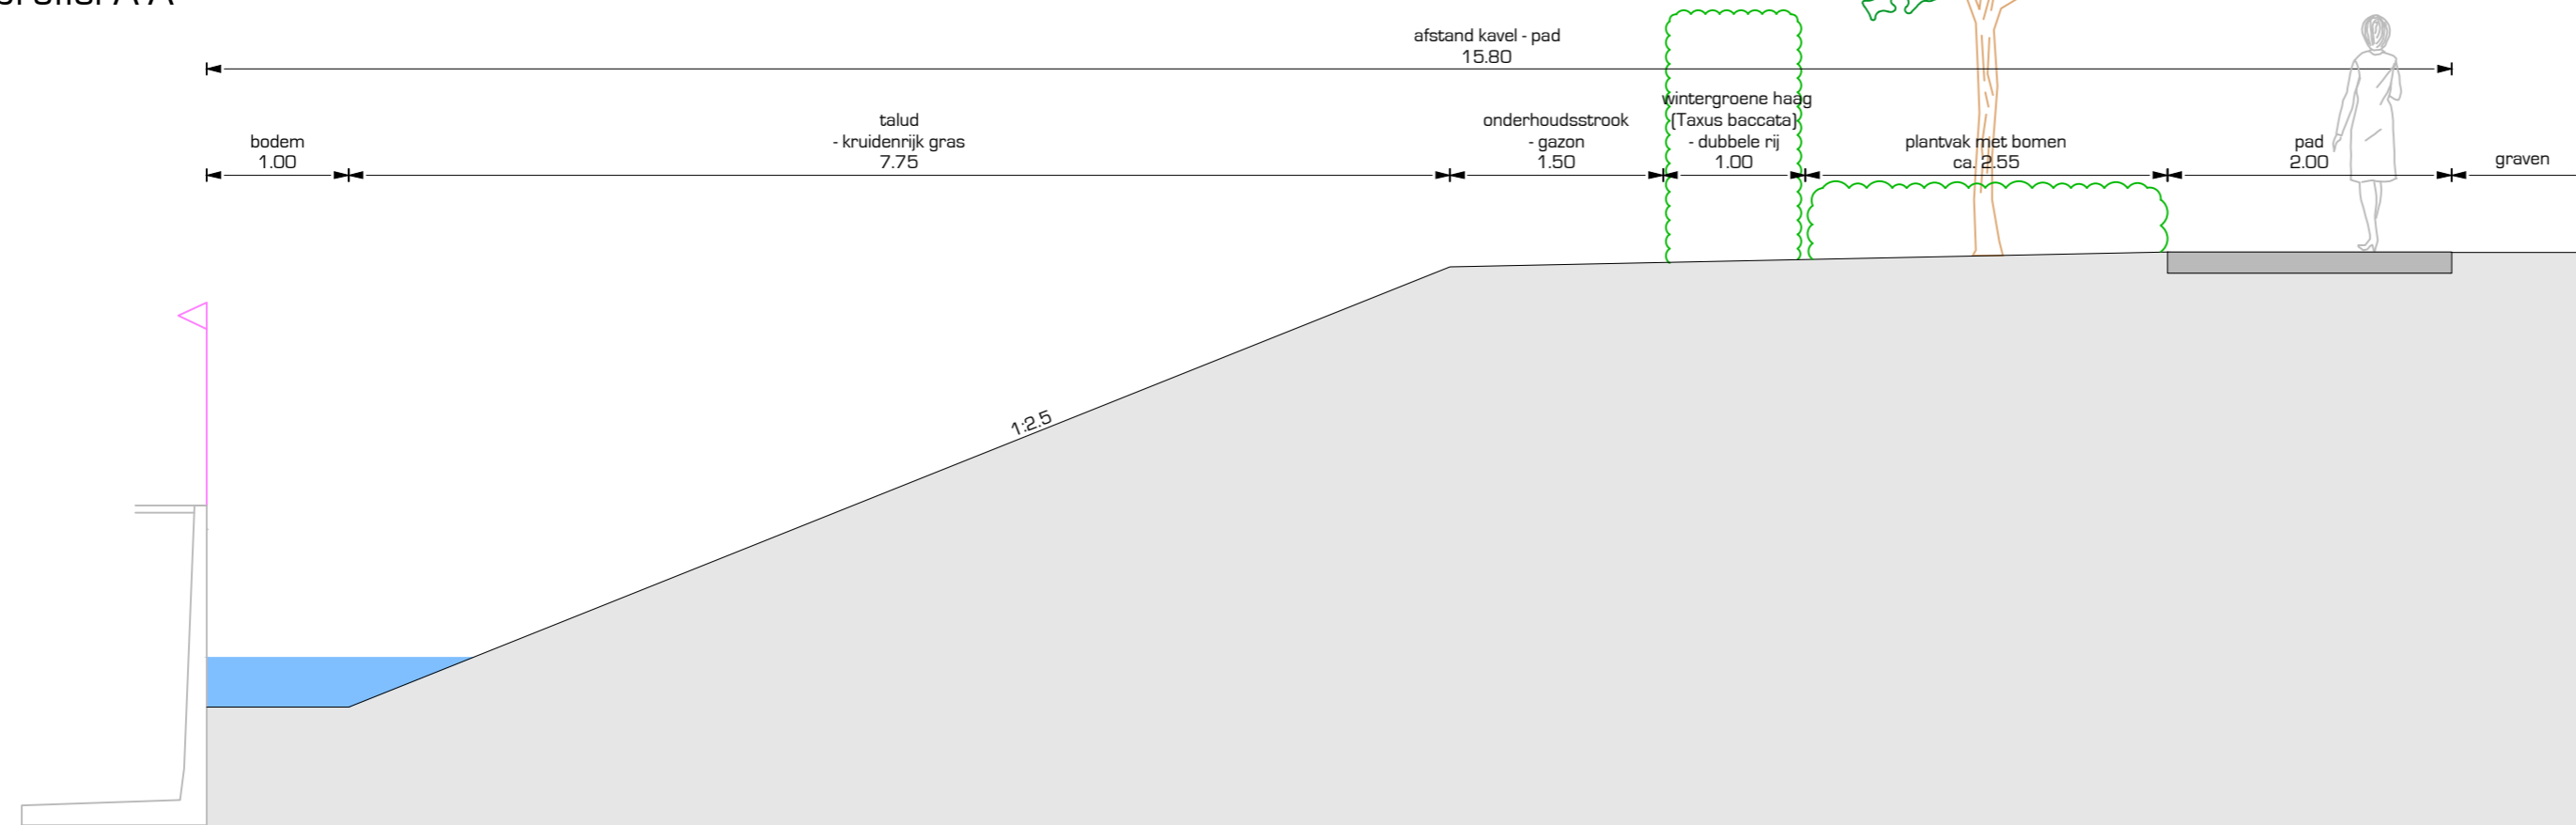

Principeprofiel B-B
Schaal: 1:50

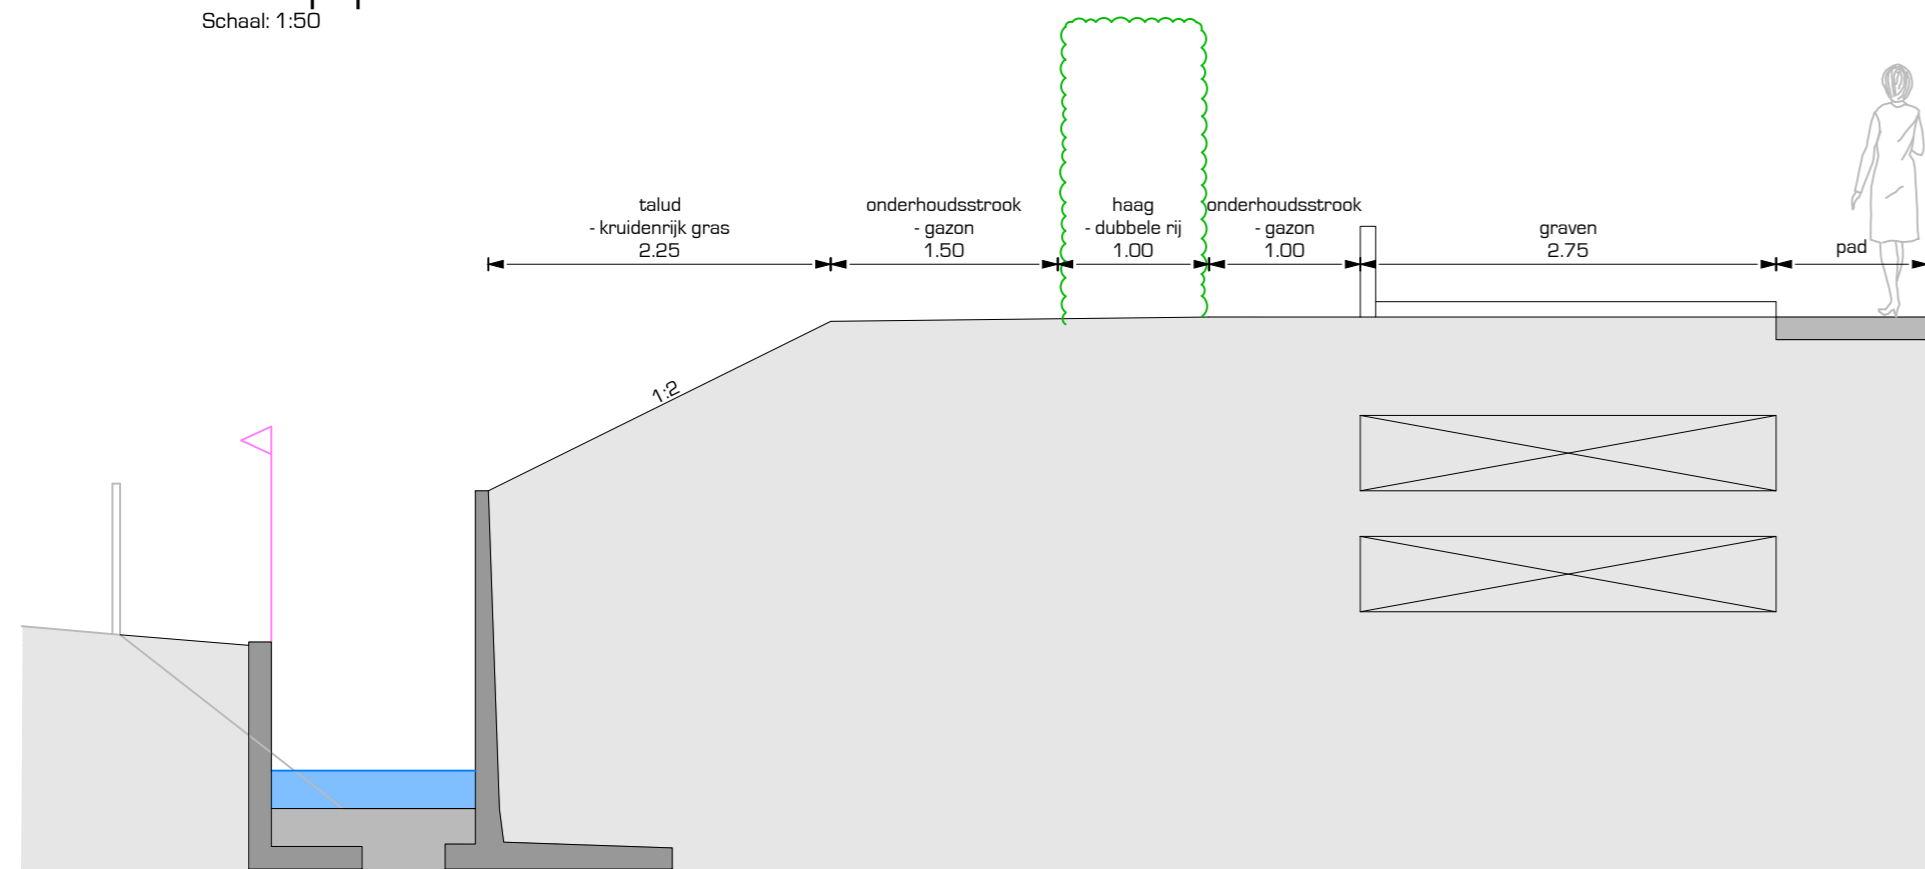

Principeprofiel C-C
Schaal: 1:50

Uitbreiding begraafplaats Nijkerkerveen
Definitief ontwerp