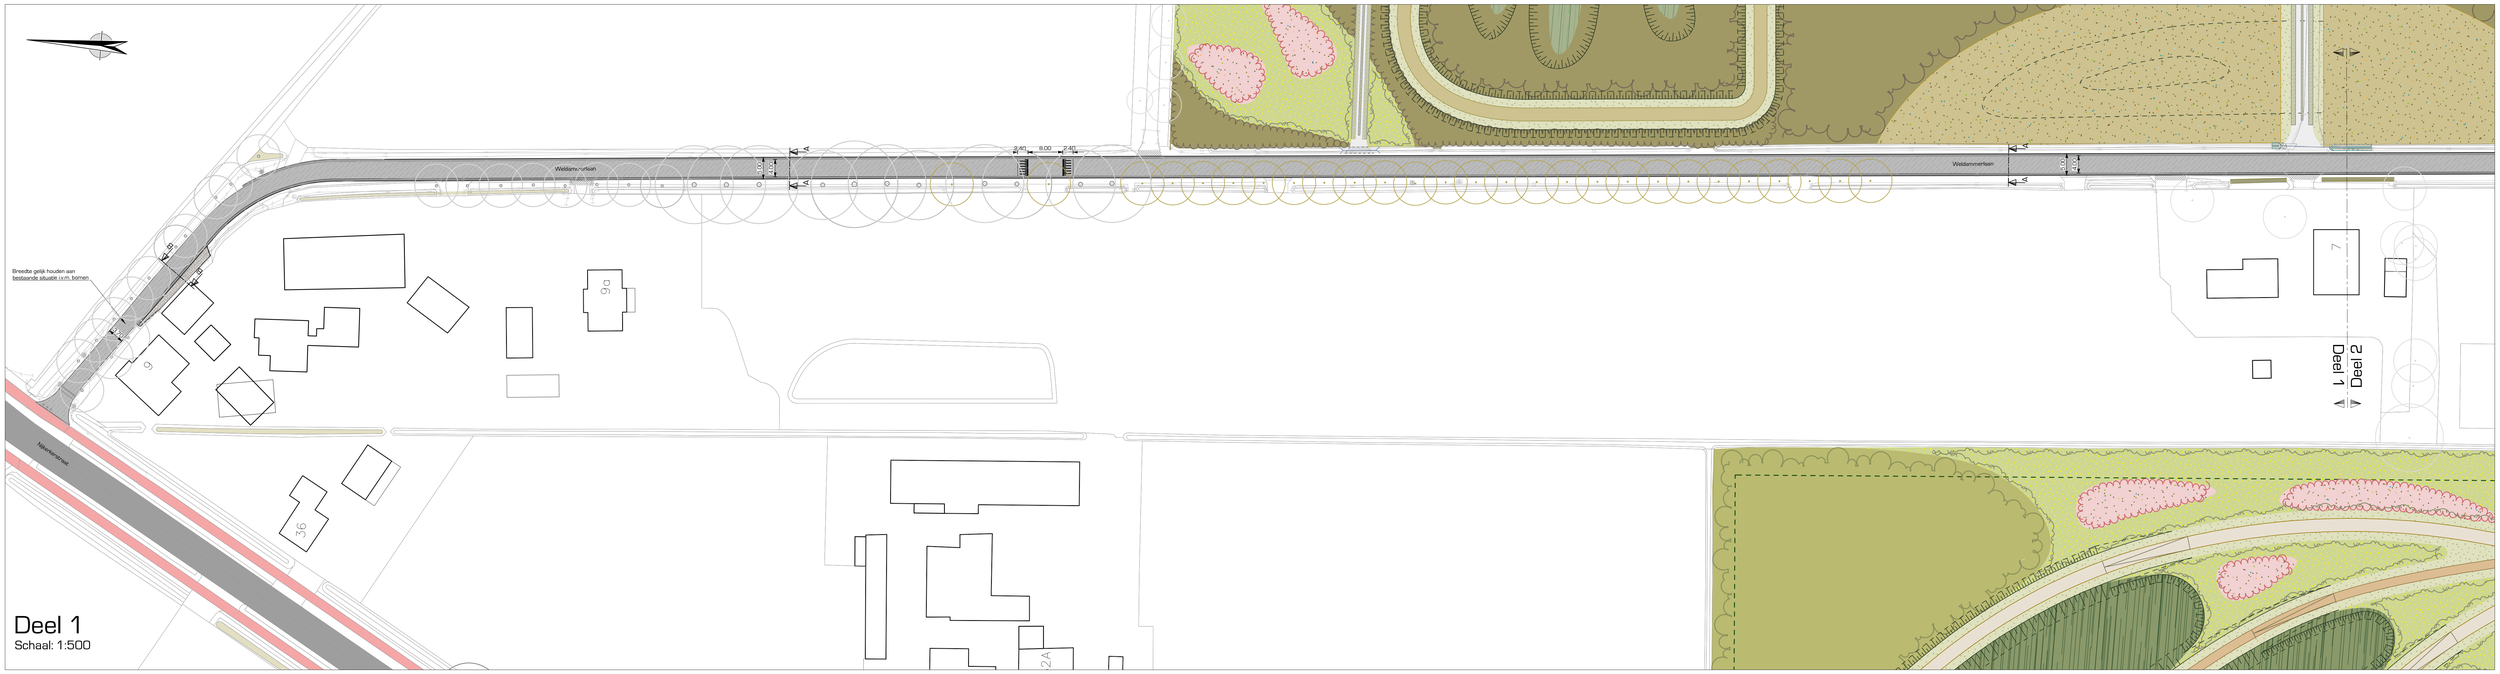

Deel 1
Schaal: 1:500

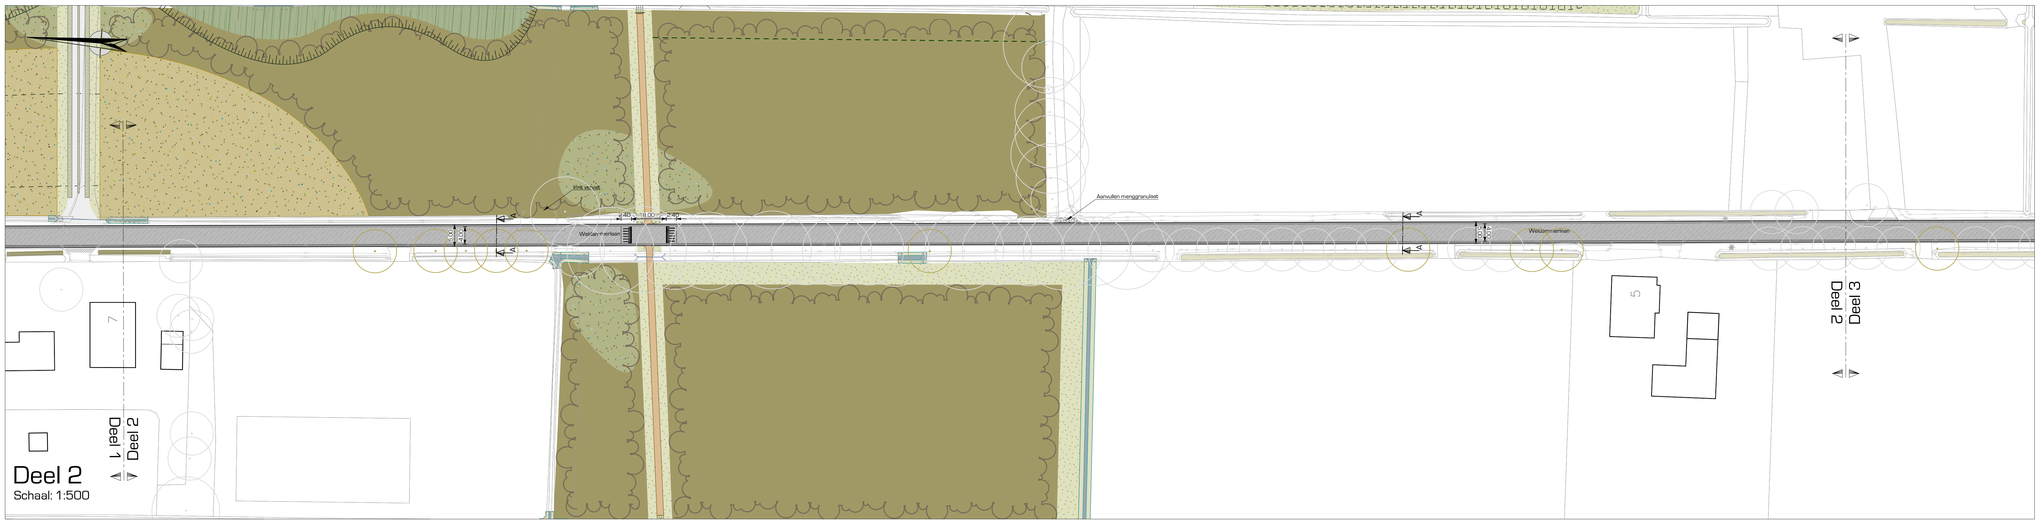

Deel 2
Schaal: 1:500

Deel 3
Schaal: 1:500

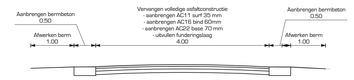

Principeprofiel A - A
Schaal: 1:50

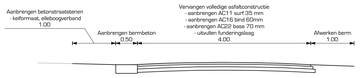

Principeprofiel B-B
Schaal: 1:50

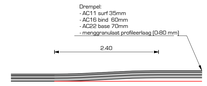

Principeprofiel opbouw nieuw plateau (80mm)
Schaal: 1:50

Principeprofiel C - C
Schaal: 1:50

Legenda

- Contouren DD Hoevelakense bos
- Vervangen volledige asfaltconstructie
  - werkzaamheden volgens principeprofiel
- Aanbrengen berm beton
  - breedte van 0.40 m tot 0.60 meter
  - e.e.a. conform principeprofielen
- Aanbrengen plateaumarkering (nieuw plateau)
  - conform richtlijnen CROW [50 km / 8 cm]
  - thermoplastisch materiaal
- Aanbrengen kantopsluiting
  - opsluitband 120 x 250 mm
- Aanbrengen betonstraatstenen
  - keiformaat, elleboogverband
  - Kleur: grijs
- Herstraten aansluitende verhardingen
  - e.e.a. conform overzichtstekening
- Nieuwe duiker
  - beton Ø500 mm
- Bestaande verkeersbordpaal
  - handhaven
- Bestaande lichtmast
  - handhaven
- Bestaande boom
  - handhaven
- Nieuwe boom vanuit DD Hoevelakense bos
  - inden mogelijk m.b.t. bestaande K&L
  - soorten n.t.b.

Uitgangspunten:
- Maatvoering in meters, met een nauwkeurigheid in centimeters
- Hoogtepellen in meters t.o.v. NAP
- B.o.b. hoogtes nokering in meters t.o.v. NAP

Basisgegevens:
- DTM: 24053-B-042013 d.d. 13-05-2024
- 20250303 DO-03 HOEVELAKENSE BOS

opdrachtgever:
Gemeente Nijkerk

project:
Groot onderhoud 4 buitenwegen gemeente Nijkerk

omschrijving:
Weldammerlaan te Hoevelaken
Voorlopig ontwerp asfaltonderhoud

DRONG
OMGEVING & TECHNIEK
post: Arthonie Fokkenstraat 4
3772 MR Barneveld
digitaal: E. info@drong.nl
W. www.drong.nl
telecom: T. 0342 - 76 00 88

schaal:	1:500 / 1:50
projectnr:	24 021 03
bestelnr:	– –
getekend	JVE
gecontr:	GKD
datum:	03-03-2025
tekeningnr:	2402103-VO-03 (WLDLN)

Concept

Bestand: 2402103-VO-03 (WLDLN).DWG

Versie: 40