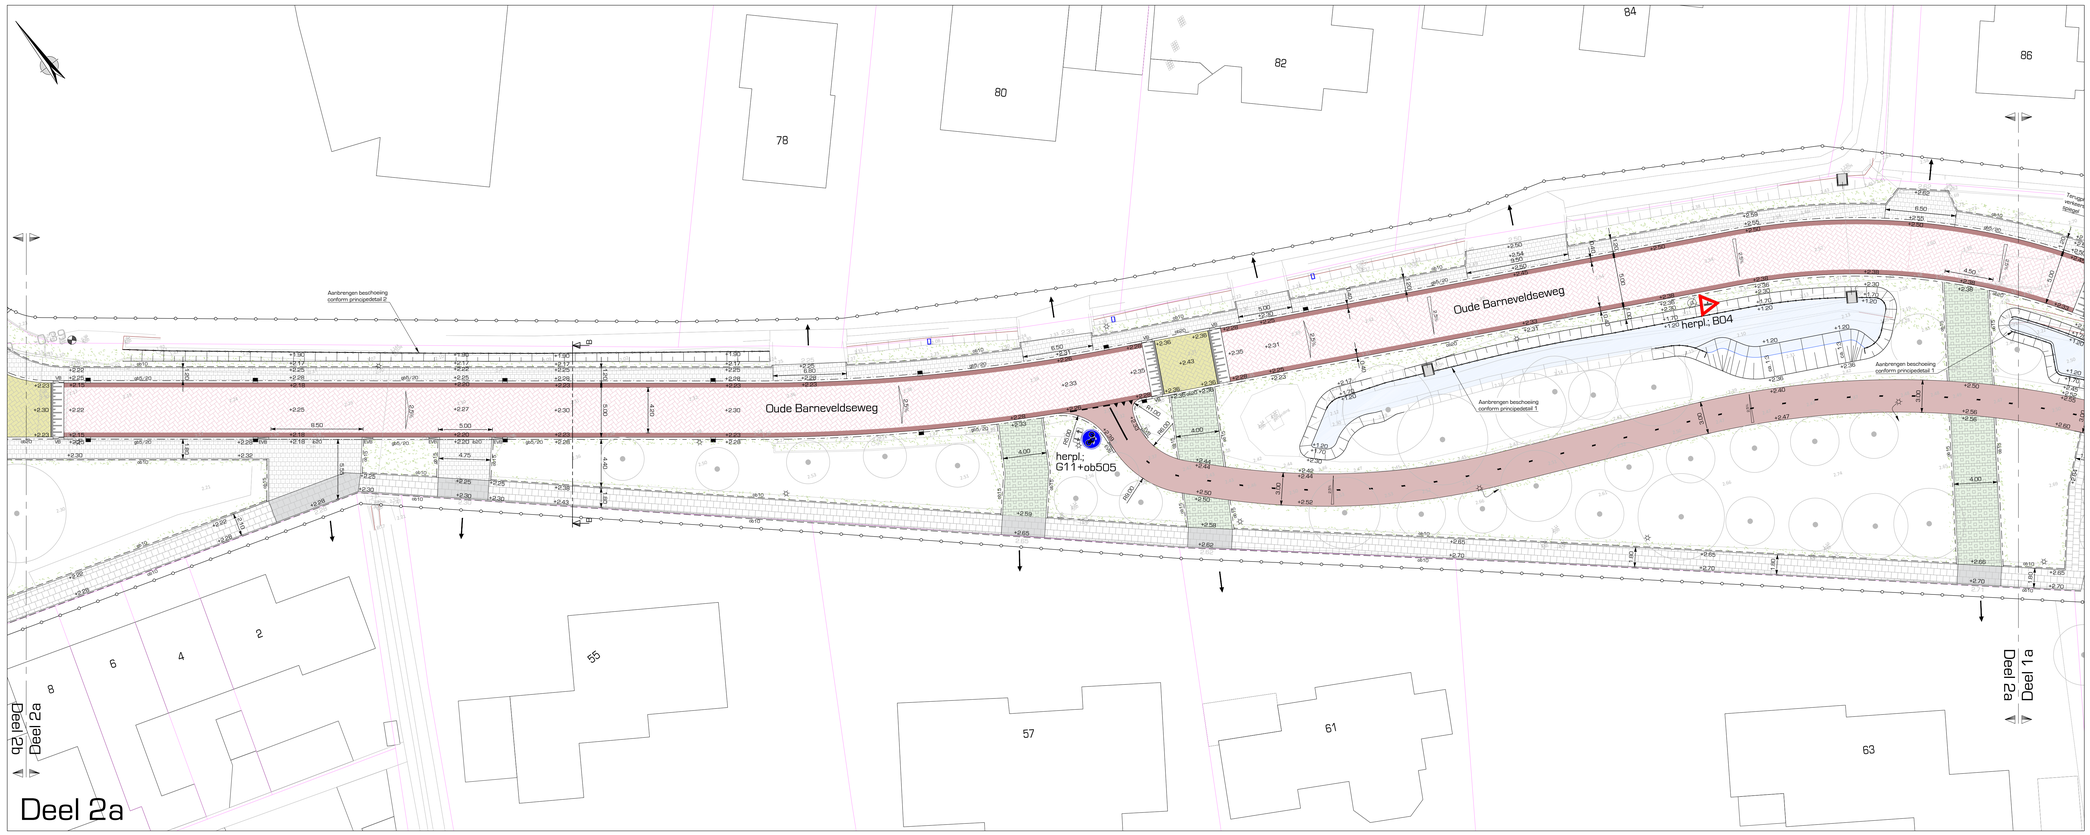

Deel 2a

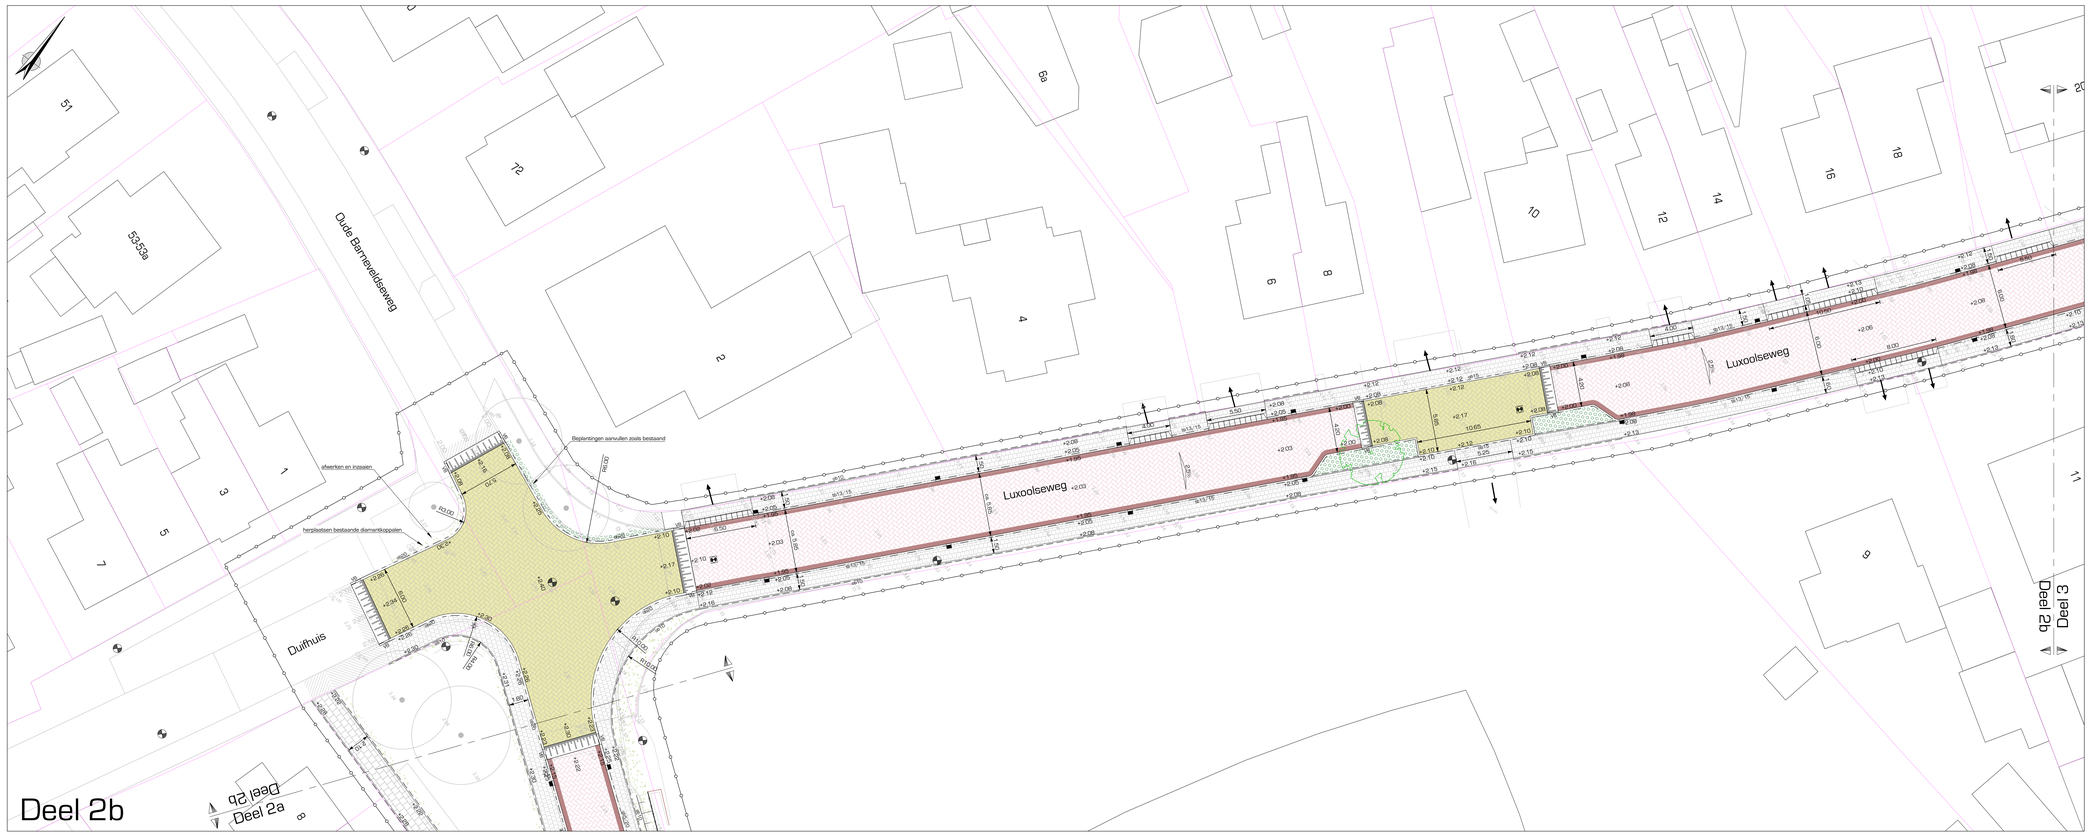

Deel 2b

Legenda

- Projectgrens
- Kadastrale grens
- Bestaande situatie
- Bestaande bebouwing
- Bestaande hoogtemaat
- +19.00 Nieuwe hoogtemaat
- Fietsstraat incl. rabatstrook 0,40 m
  - betonstraatstenen, keiformaat, keperverband
  - kleur: rood
- Fietspad, asfaltverharding
  - 30 mm deklaag, AC 8 surf
  - 60 mm onderlaag, AC 16 base
  - e.e.a. conform dwarsprofiel
- Rijweg, drempel, asfaltverharding
  - 35 mm AC11 Surf
  - 50 mm AC16 Binl
  - 80 mm AC22 Base
  - e.e.a. conform dwarsprofiel
- Verkeersplateau
  - betonstraatstenen, keiformaat, keperverband
  - kleur: geel
- Rijweg
  - betonstraatstenen, keiformaat, keperverband
  - kleur: heidepaars
- Rijweg, parkeertermen Nachtegaalsteeg [hergebruik]
  - betonstraatstenen, keiformaat, keperverband
  - kleur: heidepaars
- Haaksparkeervakken [hergebruik]
  - dubbelklinkers, halfsteenverband
  - kleur: rood en zwart
- Trottoirs en inritten
  - dubbelklinkers, 200x200x80 mm, stroomlagen
  - kleur: grijs
- Trottoir
  - betontegels, 300x300x45 mm, stroomlagen
  - kleur: grijs
- Trottoir
  - betontegels, 300x300x80 mm, stroomlagen
  - kleur: grijs
- Inritten, vrijliggend
  - grasklinkers van beton, type: NCB klinker type 2
  - afm: 315x115x100 mm, grijs
- Inritten particulieren
- w18/20 Aanbrengen kantopsluiting rijweg en parkeervakken
  - trottoirband 180/200 x 250 mm
- w13/15 Aanbrengen kantopsluiting rijweg en parkeervakken
  - trottoirband 130/150 x 250 mm
- gk5/20 Aanbrengen kantopsluiting rijweg
  - gebiedsband 50/200 x 250 mm
- ...k20 Aanbrengen kantopsluiting rijweg
  - opsluitband 200 x 250 mm
- ...k15 Aanbrengen kantopsluiting rijweg
  - opsluitband 150 x 250 mm
- ...k10 Aanbrengen kantopsluiting trottoirs
  - opsluitband 100 x 200 mm
- A17 Aanbrengen inrit-verloopbanden
  - afm. inritverloopband 170 x 200 mm
  - aansluitend profiel 50/200x250 mm
- VB Aanbrengen verloopband
  - conform aansluitend profiel
- EVB Aanbrengen einderloopband
  - conform aansluitend profiel
- Aanbrengen inritbanden
  - afm. 600x160x500 mm
  - aansluitend profiel 130/150x250 mm
- Aanbrengen goottegel
  - afm. 150x300 mm
  - kleur: grijs
- Aanbrengen molgoot
  - 5 strekkegen, betonstraatstaten keiformaat
  - kleur: rood
- Aanbrengen drempel, betonstraatstenen
  - type: 30 km/h, smus 8 cm
  - e.e.a. conform principedetail
- Bestaande inspectieput
  - handhaven en opnieuw stellen
- Aanbrengen putrand HWA
  - type: RB 3203 BM240 VERFROMAX
- Aanbrengen trottoirkolk
  - afm. 450x300 mm
  - S-Line TK 4530.2/.95 GB1
- Aanbrengen uitstroomvoorziening
  - type: HamuV (De Hamer o.g.)
  - afmetingen conform aansluitende diameters
- Aanbrengen gras
  - soort: Mengsaltgras R-1
  - e.e.a. conform bestek
- Aanbrengen vaklbeplantingen
  - soort: Lonicera nitida 'Maigrun' 30-40
  - e.e.a. conform bestek
- Aanbrengen beschoeiing
  - materiaal: Azobé
  - e.e.a. conform principedetail
- Terugplaatsen zwerfkeien
  - herpl. in bocht Oude Barneveldseweg-Beulenkamperweg
  - e.e.a. conform bestek
- Bestaande lichtmasten
  - verplaatsten n.a.v. verkleigen van rijweg
  - door derden
- Herstraten
  - herstellen aansluitende elementenverharidingen
- Bestaande boom
  - handhaven
- Nieuwe boom
  - soort: n.t.b.

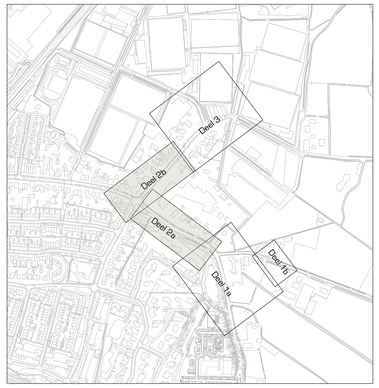

Uitgangspunten:
- Maatvoering in meters, met een nauwkeurigheid in centimeters
- Hoogtepeilen in meters t.o.v. NAP
- B.o.b. hoogtes riolering in meters t.o.v. NAP

opdrachtgever
Gemeente Nijkerk

project
Heninrichting Luxoolseweg en Oude Barneveldseweg te Nijkerk

omschrijving
Nieuwe situatie
Bovengrondse infrastructuur (blad 2/3)

DRONG OMGEVING & TECHNIEK
post: Anthonie Fokkerstraat 4, 3772 MR Barneveld
digitaal: E. info@drong.nl, W. www.drong.nl
telecom: T. 0342 - 76 00 88

schaal	1:200
projectnr.	2402107
tekennr.	–
getekend	MB
gecontr.	DM
datum	27-11-2025
tekeningnr.	2402107-BE-04-042

Definitief

formaat: A0

Bestand: 2402107-BE-04.DWG