




**Legenda**

- Rijlper  
- straatbakstenen, DF, kepeverband  
- kleur: roodbruin
- Loopgebied  
- straatbakstenen, WF, halfzandverband  
- kleur: roodbruin
- Parkeervakken  
- straatbakstenen, DF, elleboogverband  
- kleur: donker (grijs / zwart)
- Plein  
- type materiaal nader te bepalen  
- kleur: donker (grijs / zwart)
- Goot van natuursteen tegels  
- v.v. ligging  
- totale breedte ca. 0,30 m
- Goot van granietkeien  
- v.v. ligging  
- totale breedte ca. 0,30 m
- Natuurstenen plint voor monumentale gebouwen  
- breedte n.t.b.
- Nieuwe lichtmast  
- type: hoog (op het plein)
- Nieuwe lichtmast  
- type: laag (overg.)
- Zitbank
- Fietseuniek
- Grondspet / waterspuiter / watermarkering
- Plantbak  
- haag of sierplantsoen
- Gras
- Bestaande, te handhaven boom
- Nieuwe boom

**Referentiebeelden**

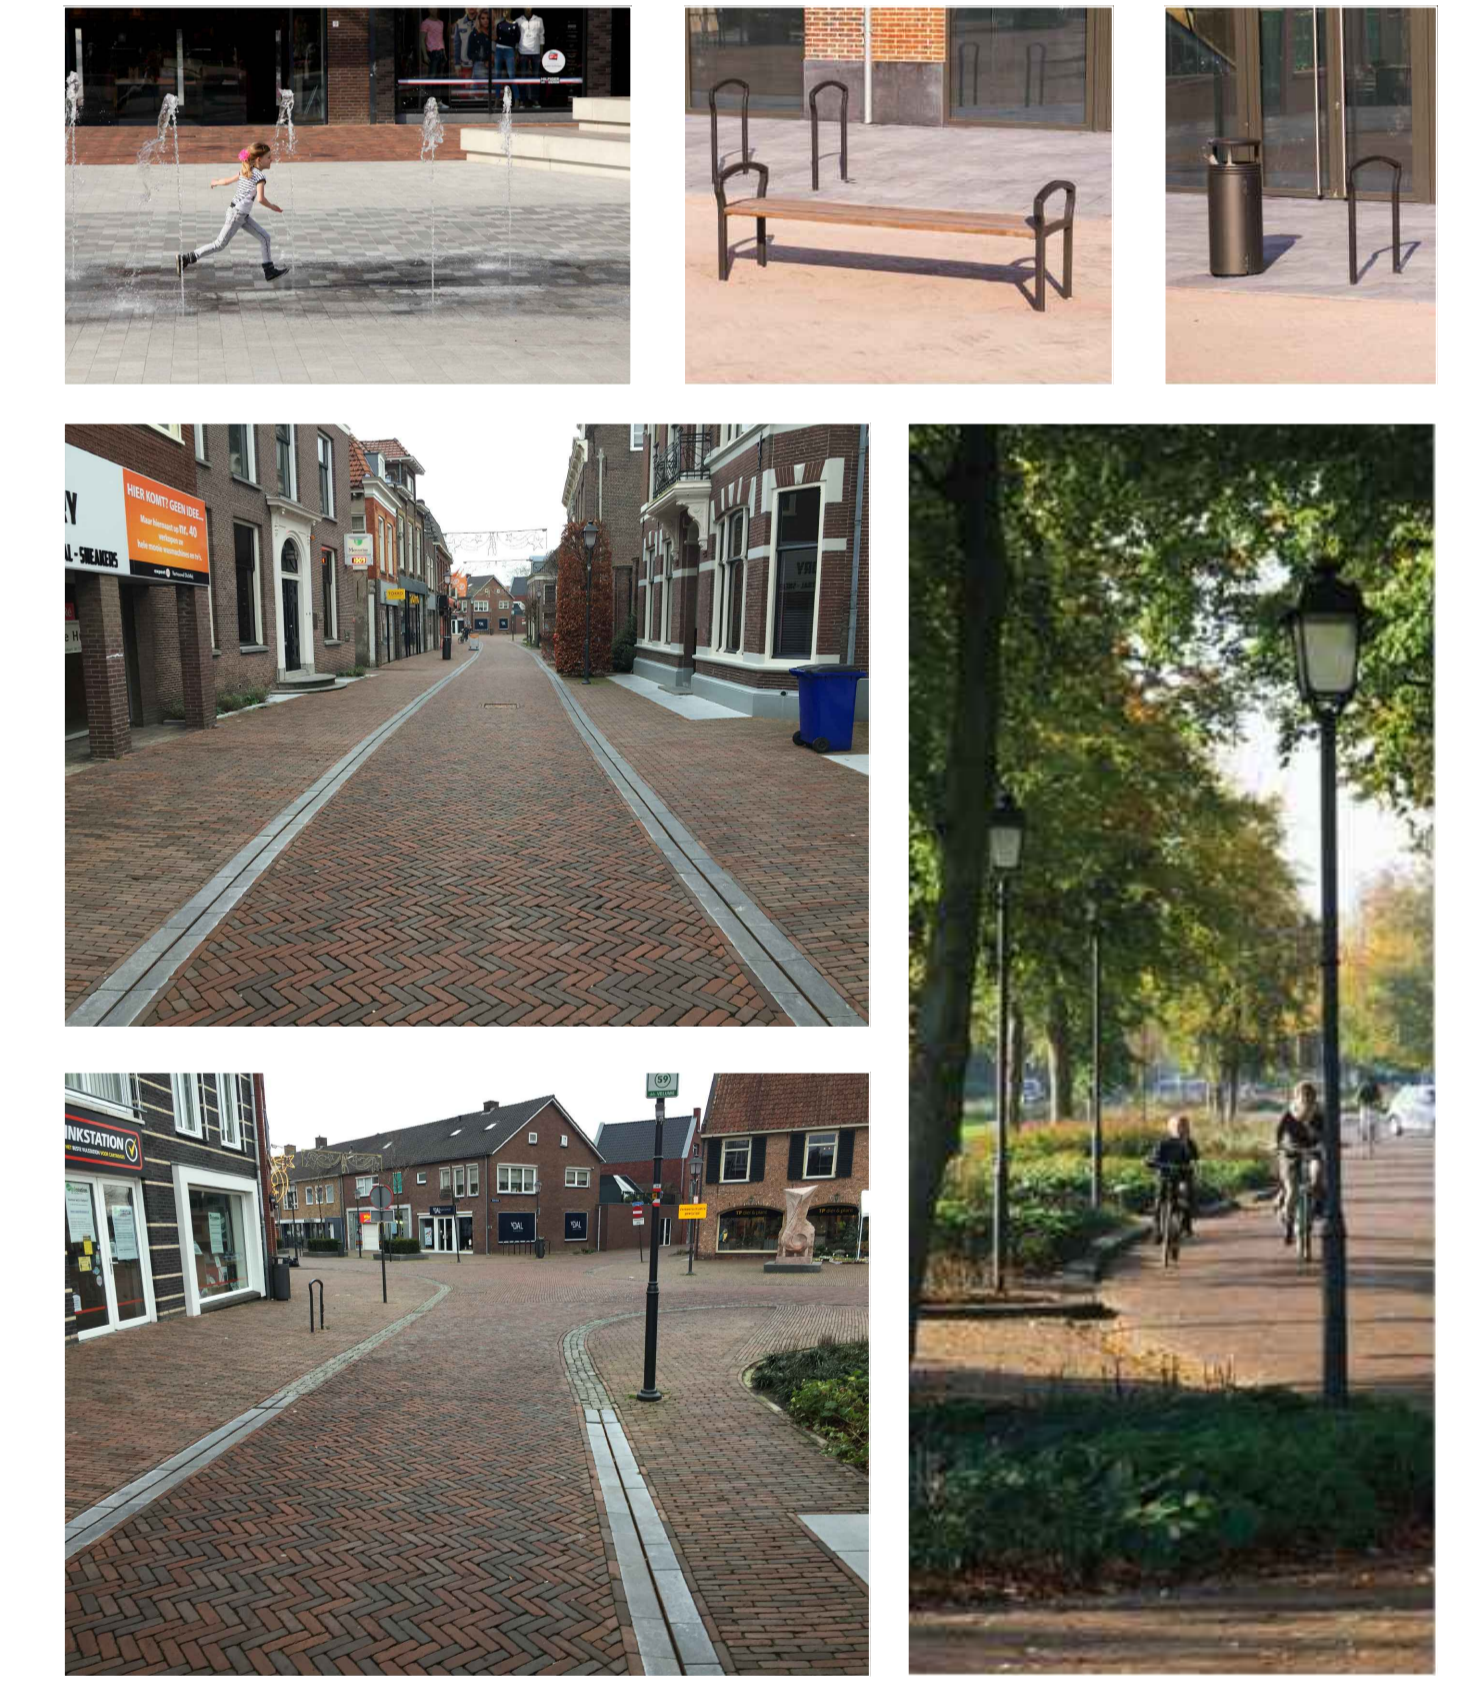

Uitgangspunten:  
 - Meetvoering in meters, met een nauwkeurigheid in centimeters  
 - Hoogtepunten in meters t.o.v. NAP  
 - B.o.b. hoogtes metering in meters t.o.v. NAP

opdrachtgever:  
**Gemeente Nijkerk**

project:  
**Herinrichting Plein e.o. te Nijkerk**

omschrijving:  
**Definitief ontwerp  
 Overzichtstekening**



post: **Antonie Fokkerstraat 4  
 3772 NP Barneveld** digitaal: **E. info@drong.nl  
 W. www.drong.nl** telefoon: **T. 0342 - 76 00 88**

schaal	1:500
projectnr.	20 021 04
besteknr.	-
getekend	JWN
gecorr.	DM
datum	13-07-2021
tekeningsnr.	2002104-001-001
<b>Definitief</b>	