

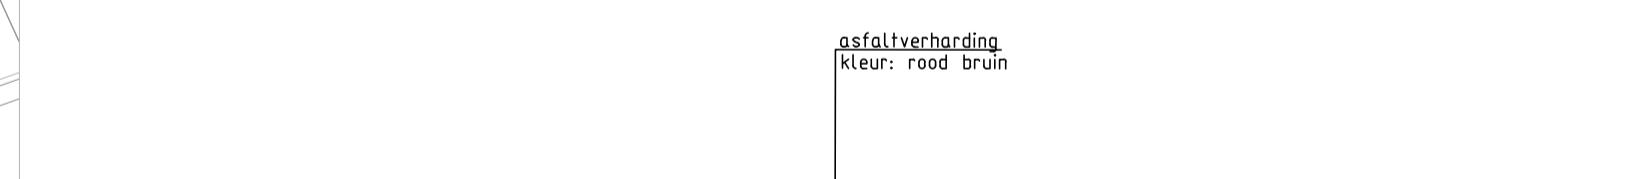





DOORSNEDE A-A: t.h.v. HUISNR. 29
SCHAAL 1:50

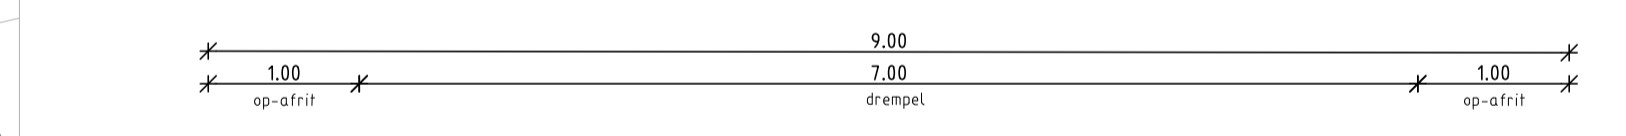

DOORSNEDE B-B: drempel
SCHAAL 1:50

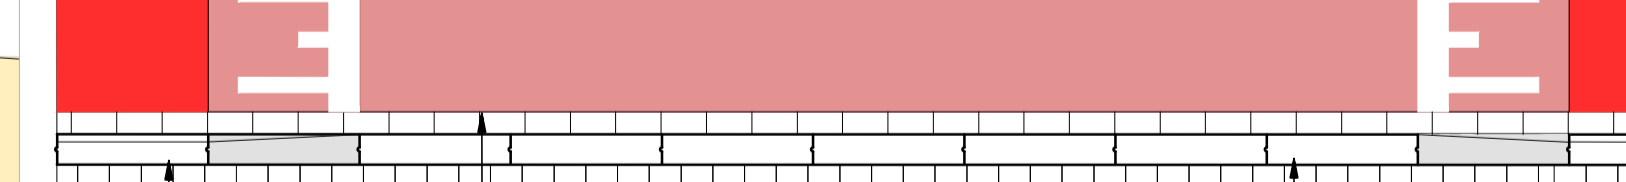

DETAIL: INRIT BIJ WONINGEN
SCHAAL 1:50

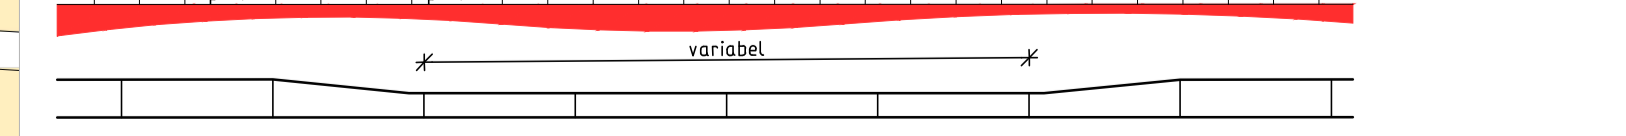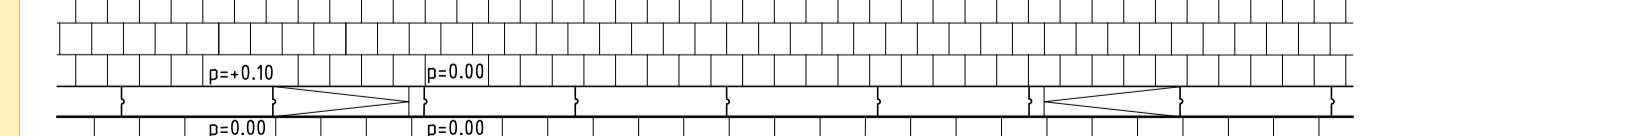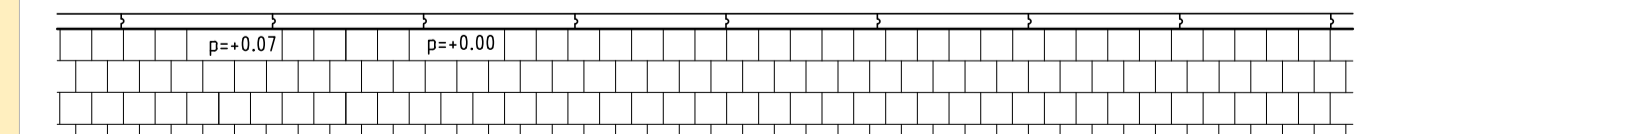

- VERKLARING**
- BANDENLIJN, opsluitband 100/200 of trottoirband 180/200
 - RIJBAAN, asfalt, kleur zwart
 - FIETSSUGGESTIESTROOK, asfalt, kleur rood
 - PLATEAU, asfalt, kleur rood / bruin (geen print)
 - BERMBETON, met print
 - TROTTOIR, dubbelklinker, kleur grijs
 - INRIT, diverse verhardingen
 - GRAS / BEPLANTING
 - WATERGANG
 - OP- AFRIT DREMPEL / PLATEAU, asfalt
 - BESTAANDE BOOM
 - BESTAANDE LICHTMAST
 - ZONE-PORTAAL
- voorkant achterkant

VOOR LOCATIE DOORSNEDE A-A ZIE TEKENING 21020V0-1
HOOGTEMATEN IN METERS t.o.v. N.A.P.
MATEN IN METERS TENZIJ ANDERS IS AANGEGEVEN

OPDRACHTGEVER Gemeente Nijkerk	TEKENAAR P.v.R.	SCHAAL 1:200
PROJECTLEIDER P. Bruel	PROJECTLEIDER R.H.	FORMAAT A1-A0
PROJECTOMSCHRIJVING HERINRICHTING VROUWENWEG TE NIJKERKERVEEN	TEKENINGNUMMER 21020V0-2	BLAD IN BLADEN 2 IN 2
DEFINITIEF ONTWERP	DOCUMENTNUMMER	WIJZ. NR. 0
STATUS DEFINITIEF	21-02-2022	

HSD
De Wijk 34c
3871 NV HDEVELAKEN
TEL: 033-470923
www.hsd-civiel.nl