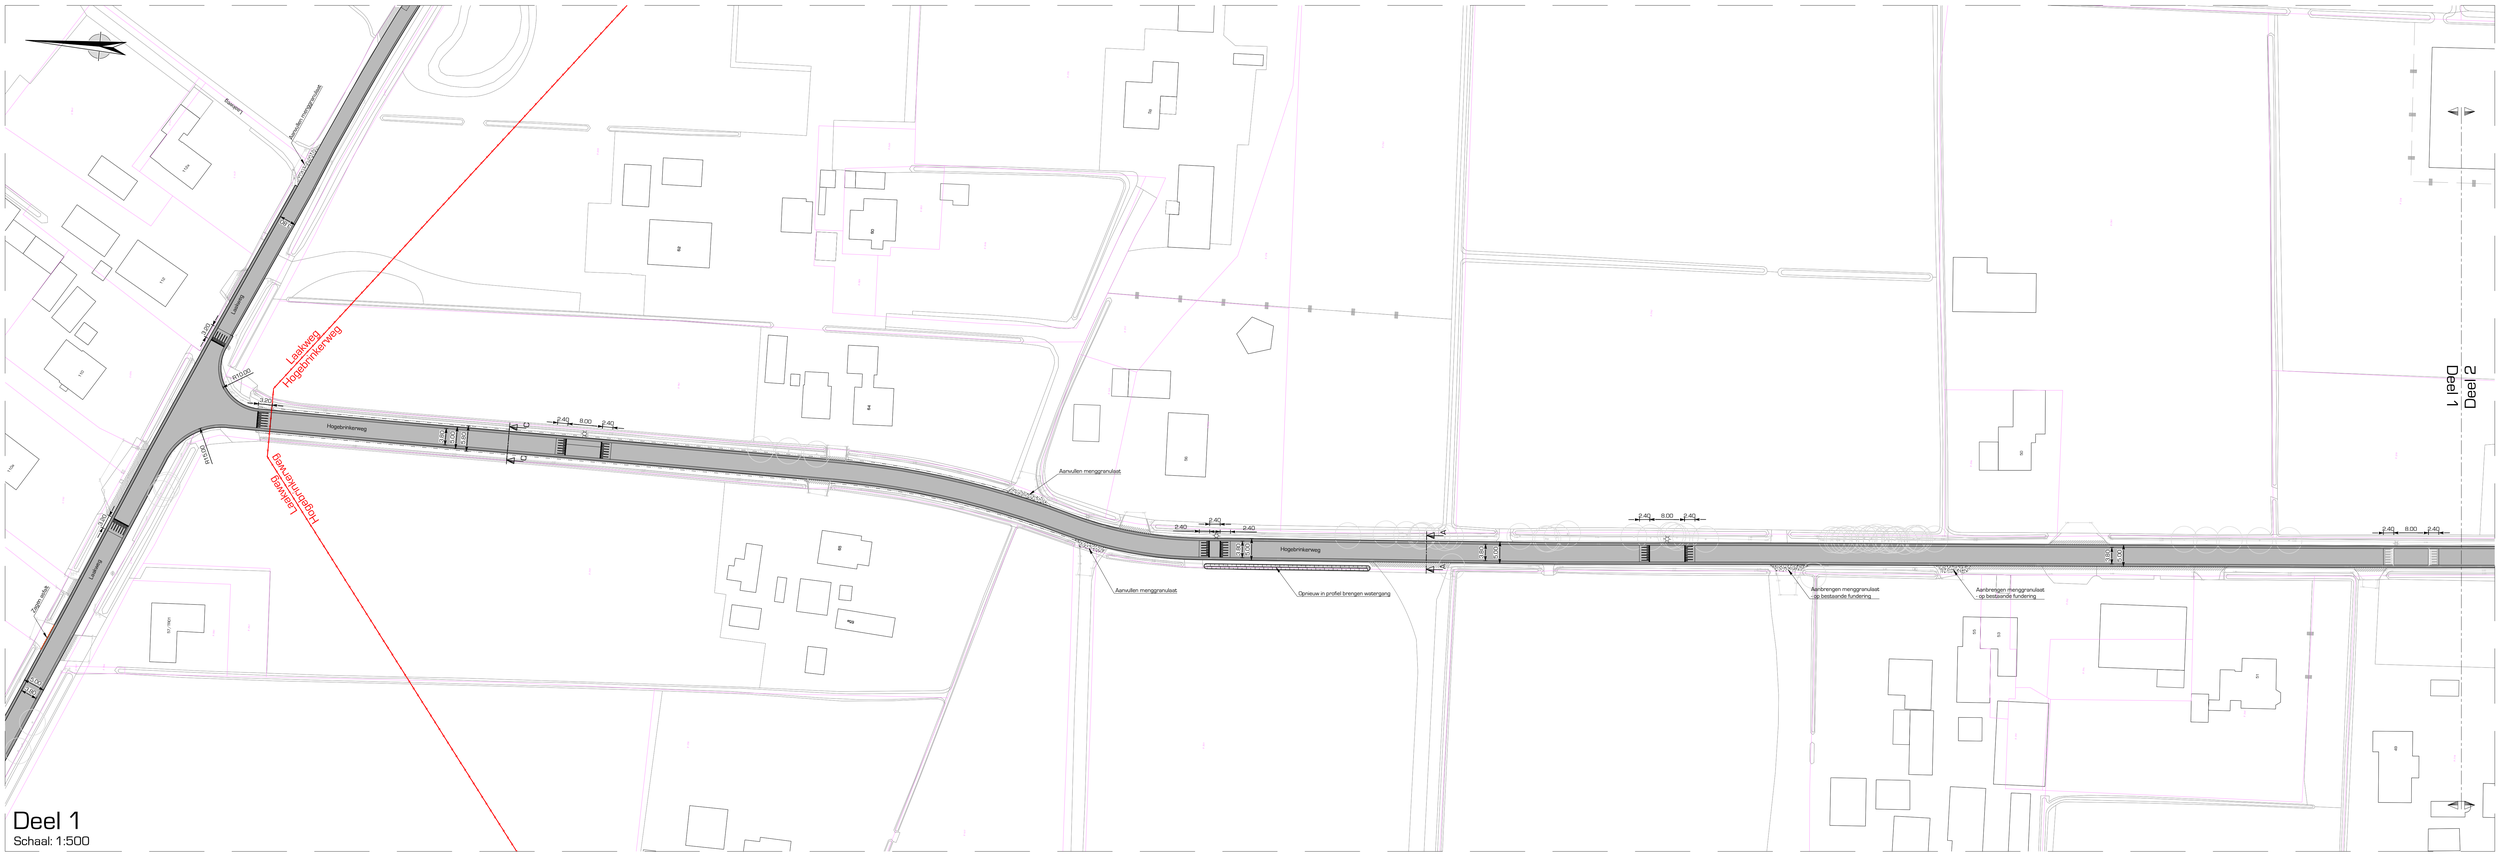

Deel 1
Schaal: 1:500

Deel 2
Schaal: 1:500

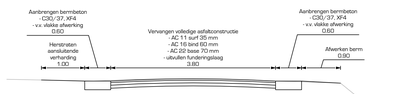

Principeprofiel A - A
Schaal: 1:50

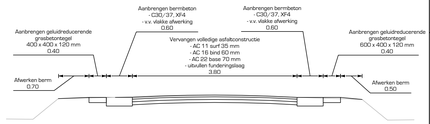

Principeprofiel C - C
Schaal: 1:50

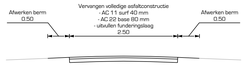

Principeprofiel D - D
Schaal: 1:50

Legenda

- Asfaltering/werkzaamheden - werkzaamheden volgens principeprofiel
- Aanbrengen bermbeton - breedte van 0.40 m tot 0.60 meter - e.e.a. conform principeprofielen
- Aanbrengen graasbetontegels - 1 steek, afm. 600 x 400 x 120 mm - vullen met teelgrond en inzaaien met grasmengsel
- Aanbrengen plateaumarkering - conform richlijnen CROW [50 km / 8 cm] - thermoplastisch materiaal, totale lengte 2.40 m
- Aanbrengen plateaumarkering [nieuw plateau] - conform richlijnen CROW [50 km / 8 cm] - thermoplastisch materiaal, totale lengte 3.00 m
- Aanbrengen drempelmarkering [nieuw plateau] - conform richlijnen CROW [50 km / 8 cm] - thermoplastisch materiaal, totale lengte 2.40 m
- Herstraten aansluitende verhardingen - e.e.a. conform overschrijdstekening
- Bestaande verkeersbordpaal - handhaven
- Bestaande lichtmast - handhaven
- Aanbrengen lichtmast - type: n.t.b.
- Bestaande boom - handhaven

Uitgangspunten:
- Maatvoering in meters, met een nauwkeurigheid in centimeters
- Hoogtepeilen in meters t.o.v. NAP
- B.a.b. hoogtes nivering in meters t.o.v. NAP

Bestanden:
- DTM 240534B-240513 d.d. 13-05-2024

opdrachtgever:
Gemeente Nijkerk

project:
Groot onderhoud 4 buitenwegen gemeente Nijkerk

omschrijving:
Hogebrinkerweg te Hoevelaken
Definitief ontwerp asfaltonderhoud

DRONG
OMGEVING & TECHNIEK
post: Anthonie Fokkerstraat 4, 3772 MR Barneveld
digitaal: E. info@drong.nl, W. www.drong.nl
telecom: T. 0342 - 76 00 88

schaal:	1:500 / 1:50
projectnr:	24 021 03
bestek/nr:	-
getekend:	JHO
gecontr:	GKO
datum:	17-01-2025
tekeningnr:	2402103-00-01 1 van 2

Definitief

A0

Bestand: 2402103-00-01.DWG