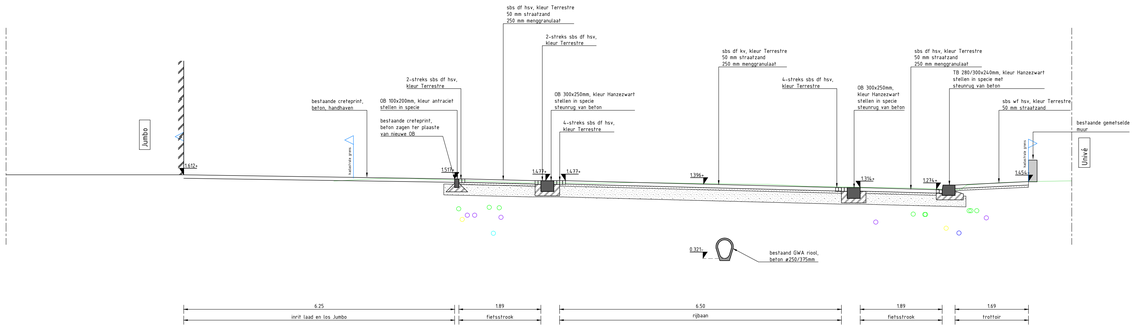

Dwarsprofiel 1 'Oranjelaan ter plaatse van laad- en losvoorziening Jumbo'
Schaal 1:50

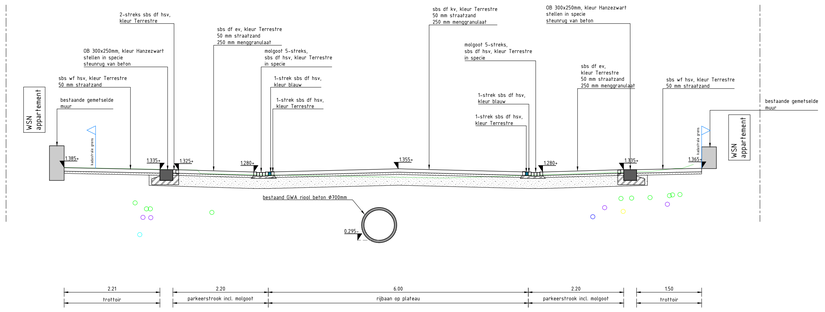

Dwarsprofiel 2 'Oranjelaan ter plaatse van WSN appartementen'
Schaal 1:50

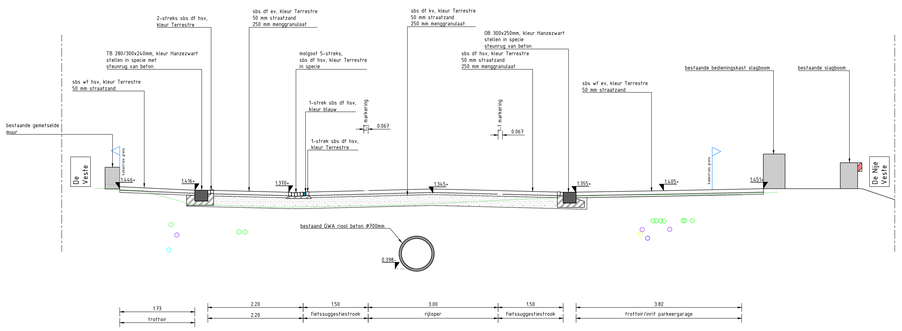

Dwarsprofiel 3 'Oranjelaan ter plaatse van De Nije Veste'
Schaal 1:50

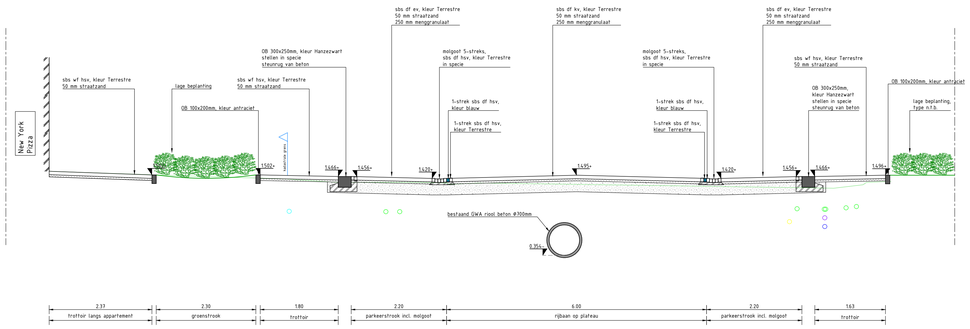

Dwarsprofiel 4 'Oranjelaan ter plaatse van New York Pizza'
Schaal 1:50

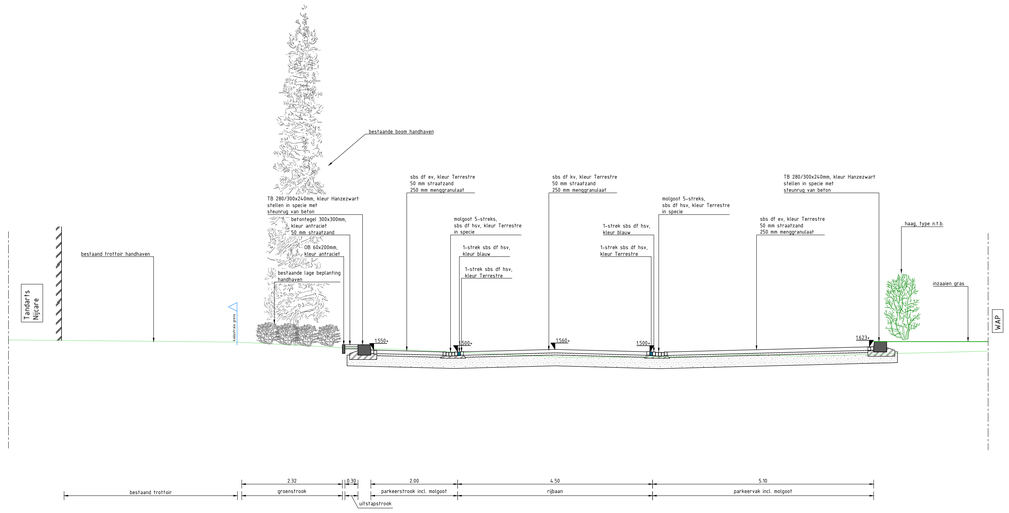

Dwarsprofiel 5 'Willem-Alexanderplein ter plaatse van flat'
Schaal 1:50

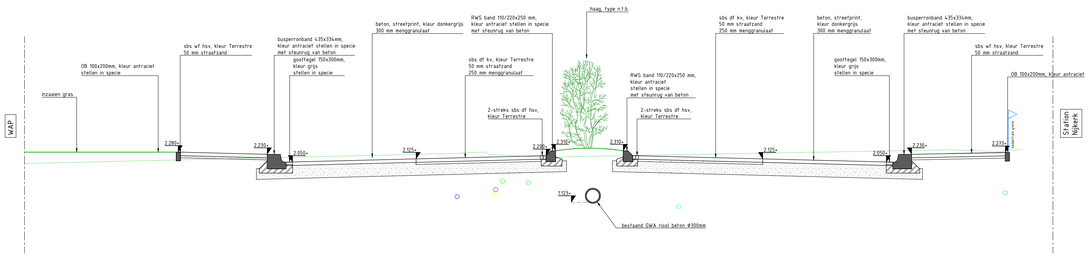

Dwarsprofiel 6 'Willem-ALexanderplein ter plaatse van bushalte/station'
Schaal 1:50

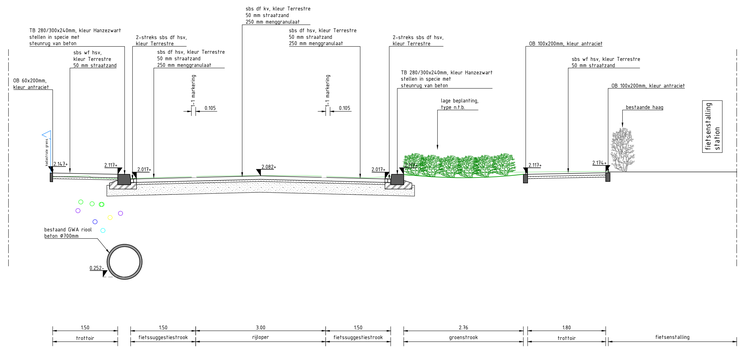

Dwarsprofiel 7 'Stationsweg ter plaatse van fietsenstalling station'
Schaal 1:50

0 2 4 6 8m

Maten in meters, tenzij anders vermeld. Materiaalmaten in mm, tenzij anders vermeld.
Peilmaten in meters t.o.v. N.A.P., tenzij anders vermeld. Diameters in mm, tenzij anders vermeld.

Versie	Datum	Omschrijving	Getekend	Gecontroleerd	Vrijgegeven
d1.0	18-02-2022	Eerste uitgave	TPe	SDi	SDi
d2.0	22-02-2022	Parkeerplaats De Nije Veste gewijzigd	TPe	SDi	SDi
d3.0	07-03-2022	Hoogteplan toegevoegd	TPe	SDi	SDi
d4.0	15-04-2022	Diverse wijzigingen n.a.v. ingekomen reacties	TPe	SDi	SDi
d5.0	19-04-2022	schuine parkeervakken toegevoegd t.p.v. WAP	TPe		SDi
d6.0	17-05-2022	Diverse wijzigingen n.a.v. ingekomen reacties	TPe	SDi	SDi
d7.0	19-05-2022	Diverse wijzigingen n.a.v. overleg met OG	TPe	SDi	SDi

Opdrachtnemer:
Megaborn
techniek met beleid
Postbus 56
4780 BB Waardenburg
Tel. 0418-654900
info@megaborn.com
www.megaborn.com

Opdrachtgever:
gemeente Nijkerk
Postbus 1000, 3860 BA
3861 AK Nijkerk
tel. 033
gemeente@nijkerk.eu
www.nijkerk.eu

Project: Reconstructie Oranjelaan en Hoefslag

Onderdeel: Nieuwe situatie

Fase: Definitief ontwerp

Document type	
Blad: 5 van 6	
Formaat: A0	Schaal: 1:50
Projectnummer:	GNk2101
Bestekkummer:	-
Status:	Definitief

Tekeningnummer: 301-5