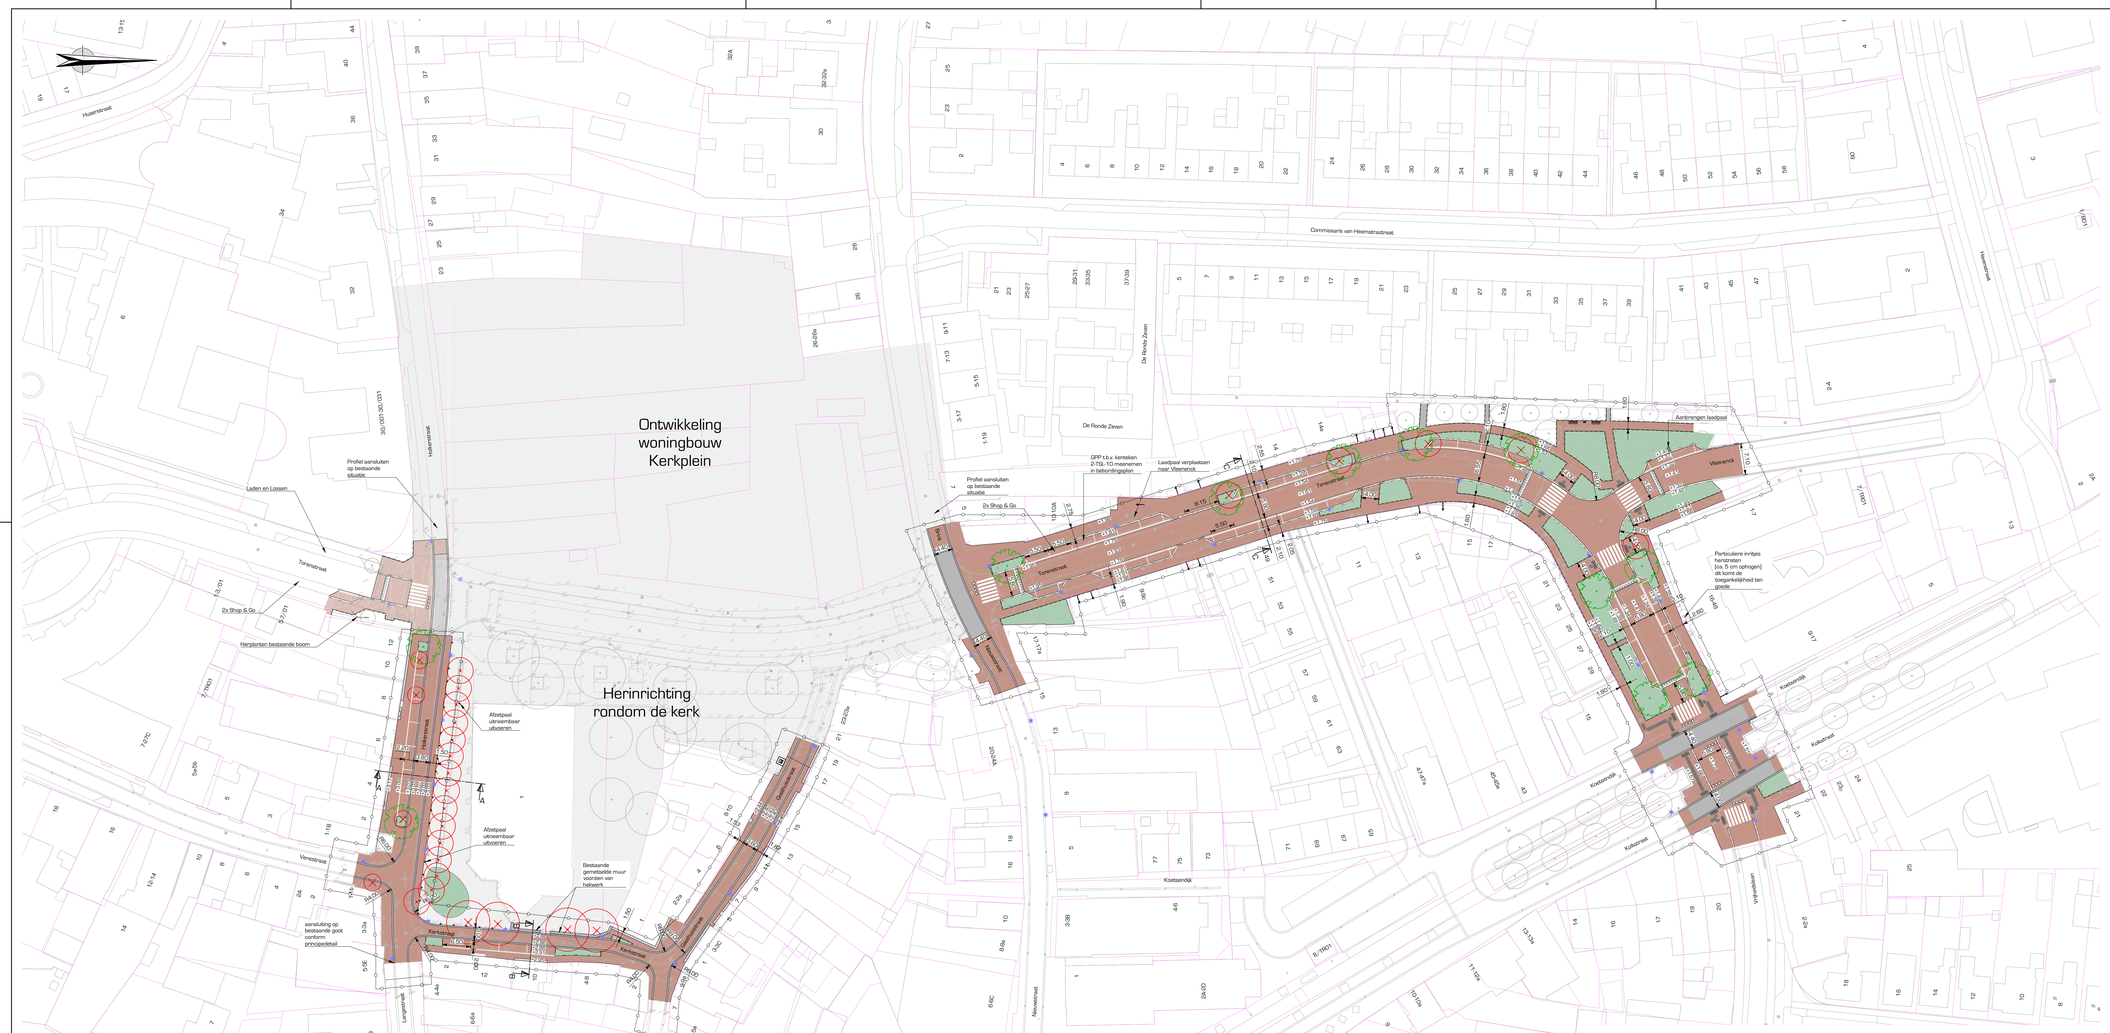


## Legenda

- Projectgrens
- Kadastrale grenzen
- Rijweg - straatbakstenen, dikformaat - keperverband
- Rijweg - granietsteen, 100 x 100 mm - helfsteensverband
- Parkeervakken - straatbakstenen, dikformaat - elleboogverband
- Voetpaden - straatbakstenen, waalformaat - helfsteensverband
- Oversteek en inritten - straatbakstenen, waalformaat - elleboogverband
- Oprit verkeersplateau - 30 km/u / hoogte 10cm - e.a.a. conform principedetail
- Goot - granietsteen 100 x 100 x 100 mm - breedte: ca. 0.30m (met kolken)
- Aanbrengen Belgisch handsteen voor monumentale gebouwen - afm. 60Zx50Dx100 mm [x b x h]
- Zebrapad (voorzien van ledpots) - lengte 4.00m, breedte streep 0.42m - betonstraatstenen, kalformaat
- Haaientandtegels - afm. 500 x 500 mm
- Geleidelijn en noppentegels - afm. 300 x 300 mm
- Aanbrengen kantopsluiting voetpad - opsluitband 100 x 200 mm
- Aanbrengen kantopsluiting rijweg, inritten en parkeren - opsluitband 120 x 250 mm
- Aanbrengen kantopsluiting rijweg - opsluitband 300 x 250 mm
- Aanbrengen kantopsluiting rijweg - trottoirband 280/ 300 x 250 mm
- Aanbrengen ondergrondse afvalcontainer - type: restafval - door derden
- aanbrengen afsteppaal (rondom kerkplein) - type: nijkerkertje
- Aanbrengen lichtmast - hoogte: 4.00 m, e.a.a. conform verlichtingsplan - armatuur: VALENTINO LED 5068 Deep shaped structured (Schréder)
- Bestaande lichtmasten - verwijderen
- Bestaande parkeerautomaat - verwijderen
- Bestaande straatpotten en brandkranen - opnieuw stellen
- Bestaande putafdekkingen - opnieuw stellen
- Plantvak - sortiment n.t.b.
- +3.00 Nieuwe hoogtes - in meters t.o.v. NAP
- Bestaande hoogtes - in meters t.o.v. NAP
- Inritlocatie
- Nieuwe boom - soorten n.t.b.
- Bestaande boom - handhaven
- Bestaande boom - verwijderen

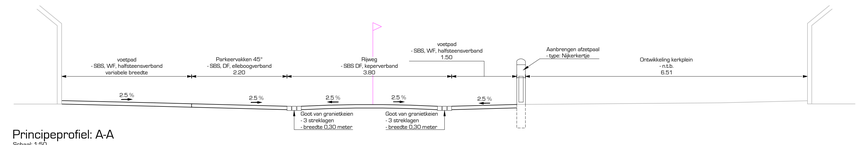


## Principeprofiel: A-A

Schaal: 1:50

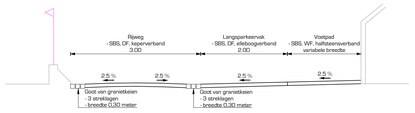


## Principeprofiel: B-B

Schaal: 1:50

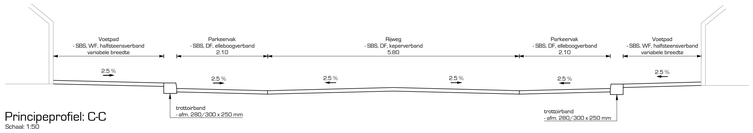


## Principeprofiel: C-C

Schaal: 1:50

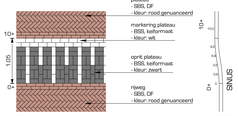


## Principedetail oprit verkeersplateau (30km/u)

Schaal: 1:50

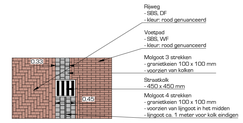


## Principedetail aansluiting molgoot

Schaal: 1:50

Uitgangspunten:
- Maatvoering in meters, met een nauwkeurigheid in centimeters
- Hoogtepeilen in meters t.o.v. NAP
- B.o.b. hoogtes nidering in meters t.o.v. NAP

Basisgegevens:
- GTM 24 1.6B (32-01-3D Deelleverring Torenstraat en rondje kerk te Nijkerk
- 20231121_MJ_Nijkerk_Kerkplein_grootA0_250_LG

*opdrachtgever:*
Gemeente Nijkerk

*project:*
Torenstraat en rondje om de kerk

*omschrijving:*
Nieuwe situatie
Definitief ontwerp

DRONG OMGEVING & TECHNIEK

*post:* Anthonie Fokkerstraat 4, 3772 MR Barneveld
*digitaal:* E. info@drong.nl, W. www.drong.nl
*telecom:* T. 0342 - 76 00 88

| | |
|---|---|
| *schaal:* | 1:500 / 1:50 |
| *projectnr:* | 23 021 09 |
| *bestekNr:* | - - |
| *getekend:* | JH |
| *gecontr:* | GK |
| *datum:* | 08-05-2024 |
| *tekeningnr:* | 2302109-00-06-040 |

**Definitief**

*formaat:* A0

*Bestand:* 2302109-00-06.DWG