DETAIL SPEELPLEK 1
SCHAAL 1:200

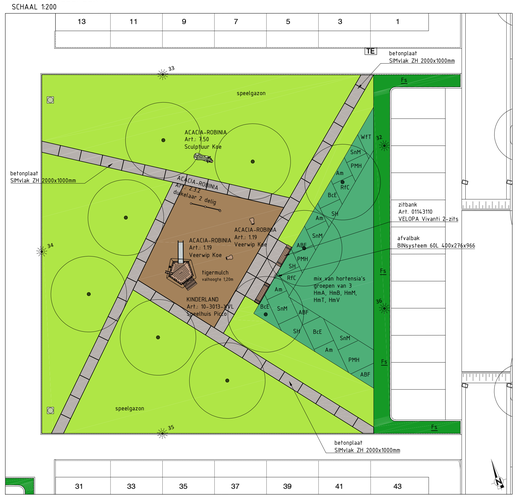

DETAIL SPEELPLEK 2
SCHAAL 1:200

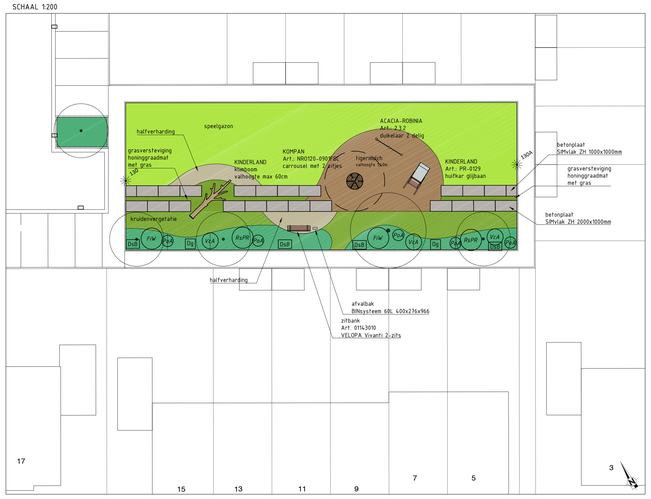

DETAIL SPEELPLEK 3
SCHAAL 1:200

DETAIL SPEELPLEK 4
SCHAAL 1:200

PLANTLIJST

	BOMEN	
AcB	Acer campestre 'Baronne'	Veldesdoorn
AfA	Acer freemanii 'Armstrong'	Freemans esdoorn
ArB	Acer rubrum 'Brandywine'	Rode esdoorn
Ai	Alnus cordata	Hartbladige els
AgI	Alnus glutinosa 'Imperialis'	Varenblad els
AgP	Alnus glutinosa 'Pyramidalis'	Zuilvormige zwarte els
AS	Alnus 'Sipkes'	Sipkes els
AuRH	Amelanchier arborea 'Robin Hill'	Kweetrebeboompje
CbFF	Carpinu betulus 'Frans Fontaine'	Zuilnaaibeuk
FpS	Fraxinus pennsylvanica 'Summit'	Pennsylvaanse es
GTS	Gleditsia triacanthos 'Sunburst'	Valse Christusdoorn
JrBr	Juglans regia 'Broadview'	Walnoot
MbSP	Malus baccata 'Street Parade'	Sierappel
Ms	Malus sylvestris	Wilde appel
MgBR	Mespilus germanica 'Bredase Reus'	Hollandse reuzenmispel
PsKP	Prunus serrulata 'Pink Perfection'	Japanse sierkers
SaCk	Sorbus aba 'Chermesina' (knot)	Schotselig in knotvorm
SaRM	Sorbus aucuparia 'Rossica Major'	Gewone lijsterbes
SlA	Sorbus latifolia 'Atrovirens'	Lijsterbes
TcR	Tilia cordata 'Rancho'	Kleinbladige linde
UC	Ulmus 'Columella'	Zuilvormige iep

	HEESTERS (solitair)	
Cam	Corylus mas	Gele kornoelje
CaH	Corylus avellana 'Halleische Riesen'	Hazelnoot
CaR	Corylus avellana 'Rote Zellernuts'	Hazelnoot
FiW	Forsythia intermedia WEEKEND	Chinees klokje
IaT	Ilex aquifolium 'I.C. van Tol'	Hulst
PoA	Physocarpus opulifolius ALL BLACK	Blaasspirea
Rin	Ribes ingrum	Zwarte bes
RsPR	Ribes sanguineum 'Pink Rain'	Rode ribes
VcA	Viburnum carlesii 'Aurora'	Sneeuwbal
Vp	Viburnum plicatum	Sneeuwbal
	HAGEN	
Ac	Acer campestre	Veldesdoorn
Cm	Crataegus monogyna	Eenstijlige meidoorn
Fs	Fagus sylvatica	Beuk

	VAKBEPLANTING (heesters)	
Am	Aronia melanocarpa	Zwarte appelbes
Cd	Cotoneaster dammeri	Dwergmispel
Dg	Deutzia gracilis	Bruidsbloem
DaB	Daevilla sassolifolia 'Butterfly'	Boskamperfoelie
HmA	Hydrangea macrophylla 'Alpengloühen'	Boerenhortensia
HmB	Hydrangea macrophylla 'Bouquet Rose'	Boerenhortensia
HmM	Hydrangea macrophylla 'Marvellie Sanguinea'	Boerenhortensia
HmT	Hydrangea macrophylla 'Tovelit'	Boerenhortensia
HmV	Hydrangea macrophylla 'Vanilla Sky'	Boerenhortensia
PmH	Philadelphus 'Manteau d'Hermine'	Boerenjasmijn
RrA	Rosa rugosa 'Alba'	Ringelroos
SbT	Spiraea betulifolia 'Tor'	Sneeuwspirea
SjAW	Spiraea japonica 'Anthony Waterer'	Spierstruik
WfT	Weigela florida 'Tango'	Weigelia
	VAKBEPLANTING (vaste planten)	
ABF	Agastache 'Blue Fortune'	Dropplant
Am	Alchemilla mollis	Frauw vrouwenmantel
BdE	Bergenia cordifolia 'Eroica'	Schoenlapperplant
CeA	Carex elata 'Aurea'	Stijve zegge
Fu	Filipendula ulmaria	Moerasspirea
GcC	Geranium x cantabrigense 'Cambridge'	Ooievaarsbek
Ls	Luzula sylvatica	Grote veldbies
Lys	Lythrum salicaria	Grote kattenstaart
NfG	Nepeta racemosa 'Grog'	Kattenkruid
PaH	Pennisetum Alopecuroides 'Hameln'	Lampenpottengras
Pv	Persicaria bistorta	Adderwortel
RfC	Rudbeckia fulgida 'City Garden'	Zonnehoed
SnN	Salvia nemorosa 'Manacht'	Bossalie
Vt	Tulbaghia violacea	Veldkuil
Tf	Thalictrum flavum	Poelruit

LEGENDA

- werkgrens
- bebouwing / grond uitgeefbaar
- verhardingslijnen / werktekening
- bomen: bestaand
- bomen: zie plantlijst voor verklaring afkortingen
- hagen: zie plantlijst voor verklaring afkortingen
- solitaire heesters: zie plantlijst voor verklaring afkortingen
- vakbeplanting heesters en vaste planten: zie plantlijst voor verklaring afkortingen
- gras: intensief beheer / maaipad
- kruiden-/grasmengsel: extensief beheer (bij > Advieslo 31)
- kruidenmengsel/ riet: extensief beheer (bij > Advieslo 21)

0 5 10 15 20 25m

Datum	Wijzigingnr.	Omschrijving	Getekend	Gecontroleerd
21-04-2021	W01	posities speeltoestellen speelplek 1 en 2 aangepast	TvdS	NvN

GROENPLAN FASE 2 VELD 1, 2, 3 | DOORNSTEEG

PROJECT: DOORNSTEEG - NIJKERK
OMSCHRIJVING: GROENPLAN FASE 2 VELD 1, 2, 3
OPDRACHTGEVER: GEMEENTE NIJKERK
CONTACTPERSOON: GERWIN DUINE
GETEKEND: TvdS
GECONTROLEERD: NvN
STATUS: DEFINITIEF

Projectnr.:	1212.05
Tek.nr.:	1212.05 BP-01
Bladnr.:	1/1
Schaal:	1:500
Formaat:	A0
Datum:	12-03-2021

Tuin & Landschapsarchitect BNT - ADVIESBUREAU
Landschapsarchitectuur - Duurzame Stedebouw - Toegepaste Ecologie - Juridische Planologie
Mauritsstee 1658, 3817 EG Amersfoort NL, T: 033 4613555, F: 033 4613898, E: info@haverdroeze.nl

© Deze tekening mag niet zonder toestemming van de opdrachtgever aan derden worden verstrekt, noch worden gebruikt voor een ander oorspronkelijk voorgenomen doel. Aansprakelijkheid van Haver Droeze V.O.F. noch mag deze zonder bevoegdelijk toestemming verder gebruikt noch mag enig onder aan hem toevertrouwd stuk/model

HAVER DROEZE