



Legenda	
	Paving Grashof & Veldhof verhardingsmateriaal: K3, keizerverband type: Bergerac (productnaam komt)
	Verharding in water & Veldhof verhardingsmateriaal: CP, halfsteenverband type: Fanger (productnaam komt)
	Parkstruikjes Grashof & Veldhof N25grasstruiker (open / gesloten)
	Paving Holkerweg betonconstructies: K3, keizerverband kleur: grijs
	Verhardingsmateriaal: Holkerweg betonconstructies: dubbelsteek, halfsteenverband kleur: grijs
	Verharding Holkerweg (h.v. deelgebied 4) gebonden natuurverharding
	Verharding Holkerweg betonconstructies: dubbelsteek, halfsteenverband kleur: grijs
	Paviment (uitliggend) verharding: blauw rood
	Paviment (inliggend) verharding: blauw rood
	Lichtmast
	Gaspost / rijs gas
	Plantsoenen soorten nader te bepalen
	Nieuwe boom soorten nader te bepalen
	Bestaande boom

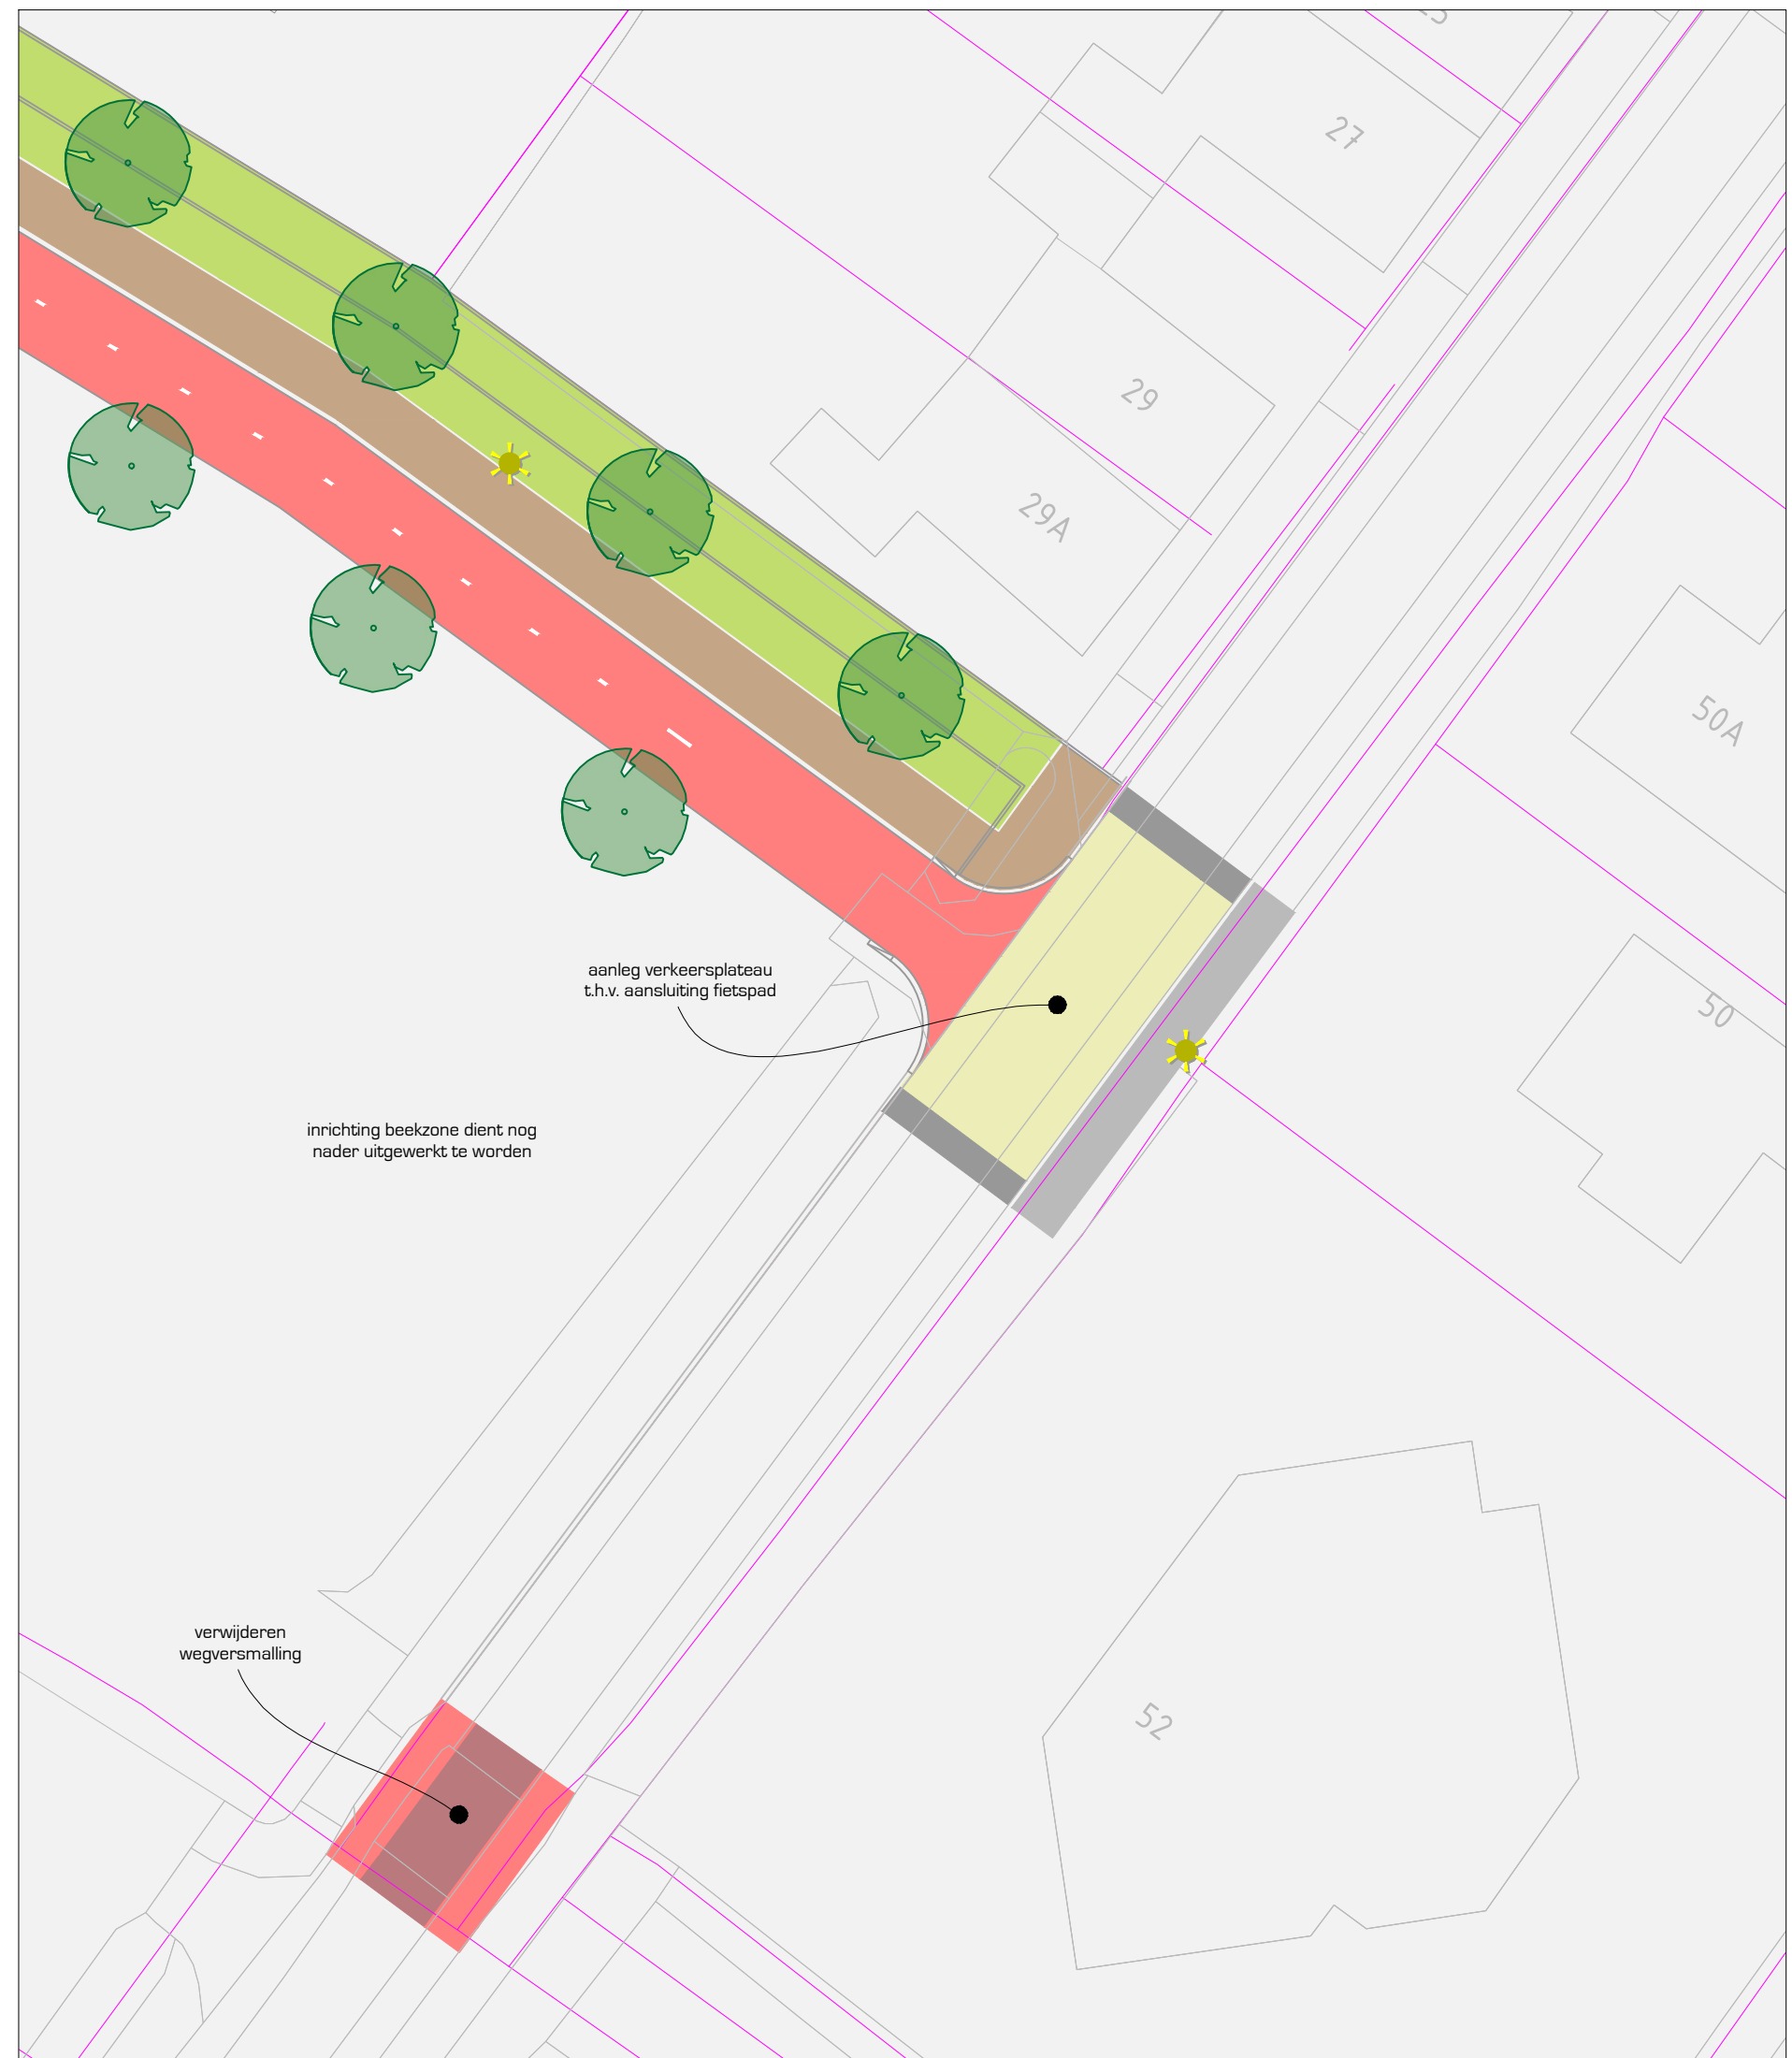

B) Aansluiting fietspad Holkerweg
Schaal 1:500

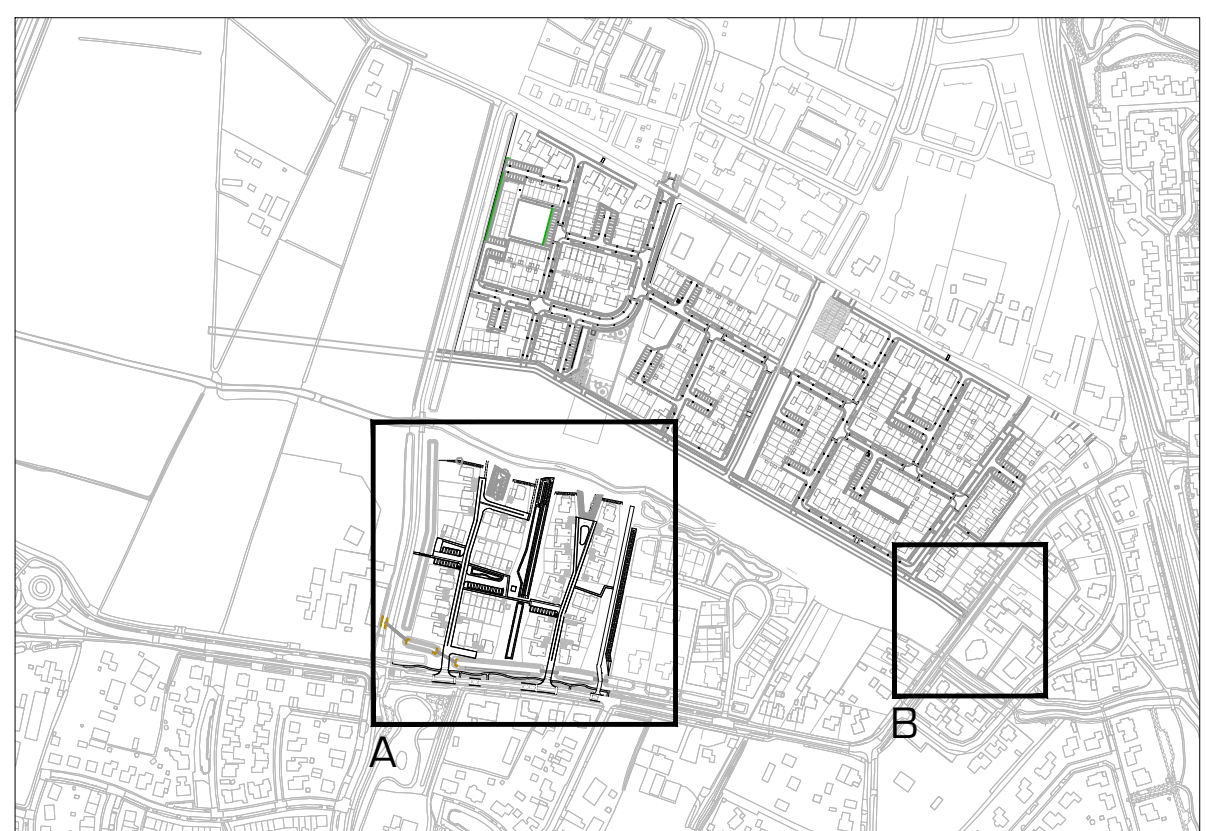

Overzicht Doornsteeg e.o.