



Doorsnede A-A

Schaal 1:50

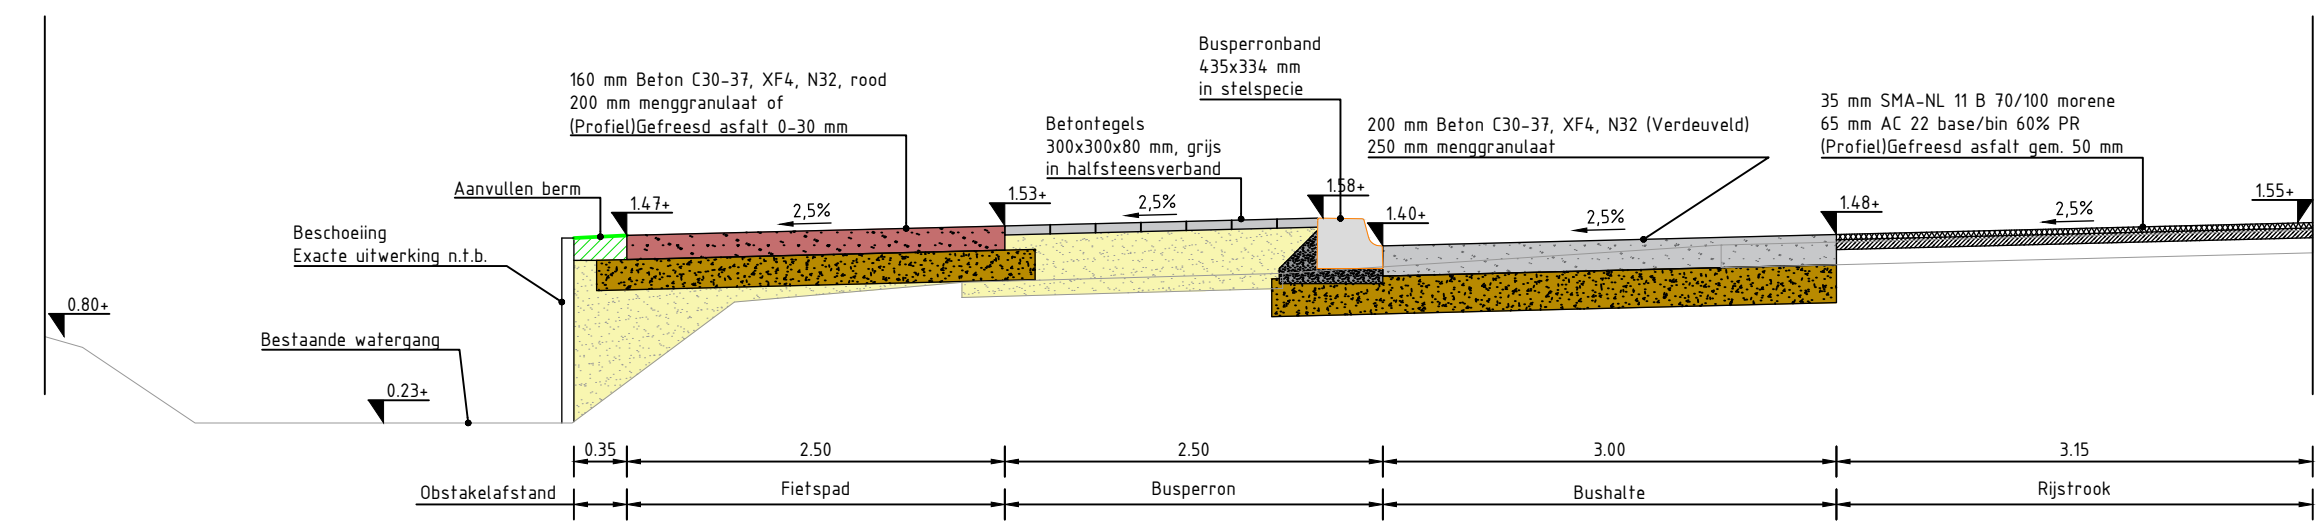


Doorsnede B-B

Schaal 1:50

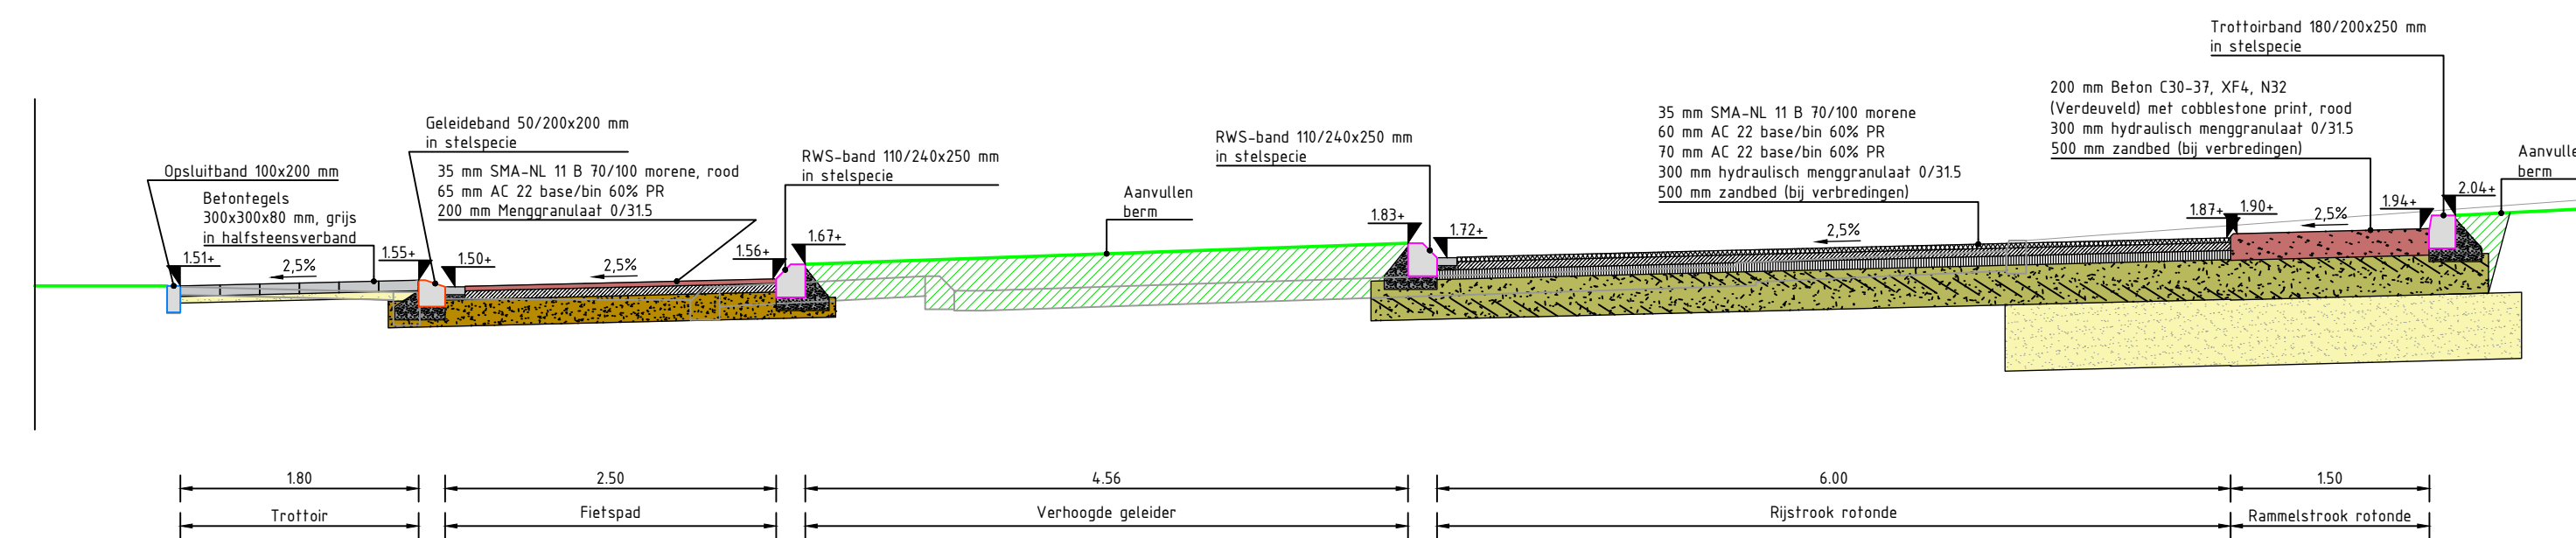


Doorsnede C-C

Schaal 1:50

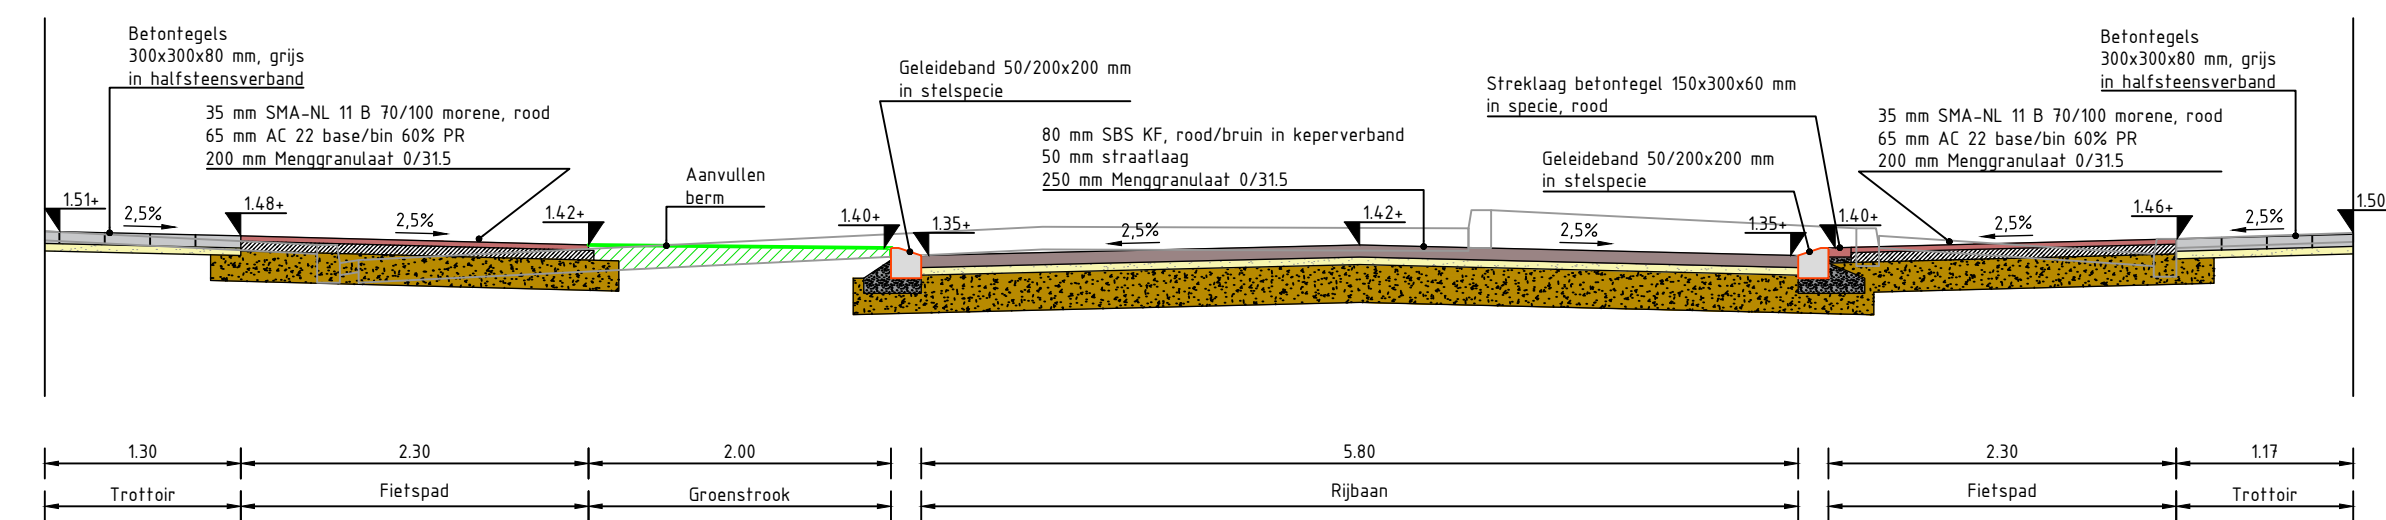

Doorsnede D-D

Schaal 1:50

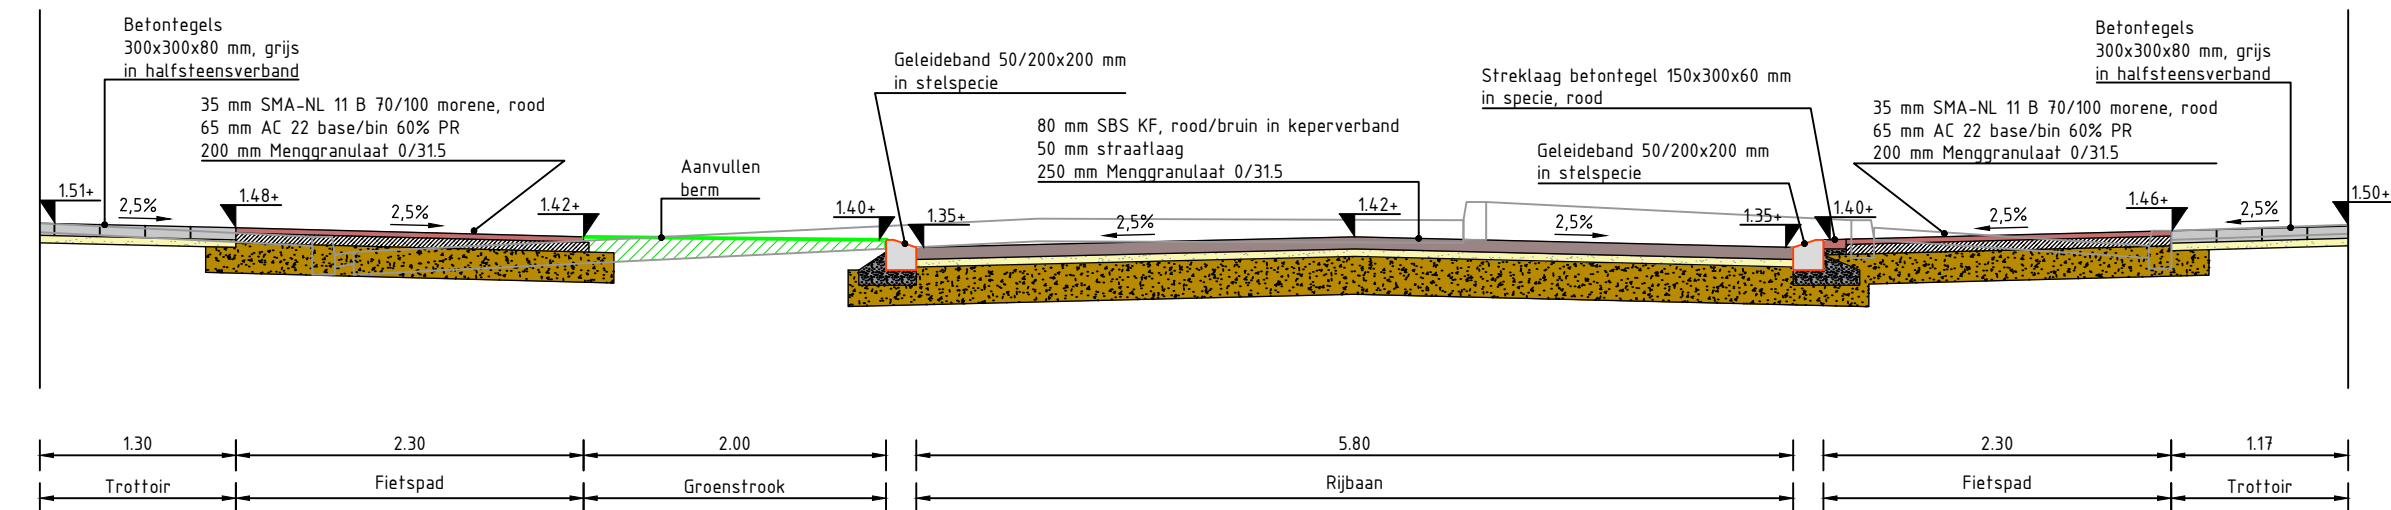


Doorsnede E-E

Schaal 1:50

Opmerkingen:

- Maten in meters, tenzij anders vermeld
- Peilmaten in meters t.o.v., tenzij anders vermeld
- Materialen in mm, tenzij anders vermeld
- Diameters in mm, tenzij anders vermeld

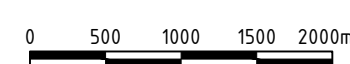

Schagen Infra B.V. Postbus 619 8000 AP Zwolle		Hanzeweg 21 8061 RC Zwolle		T 038 - 477 17 41 Info@schageninfra.nl www.schageninfra.nl	
Wijz.	Datum	Omschrijving	Get.	Gec.	Vrg.
Opdrachtgever	Gemeente Nijkerk				
Project	Reconstructie Velkamp Nijkerk				
Onderdeel	VO+ - Doorsnedes				
Datum	13-2-2025	Get.	TH	Gec.	RH
Vrg.	PT	Schaal.	1:50	Formaat.	A21 (420x841)
Project.	S09177	Teknr.	S09177-00-01-0P	Bladnr.	1/1