



LEGENDA


Bestaande situatie




Inmeting




Algemeen

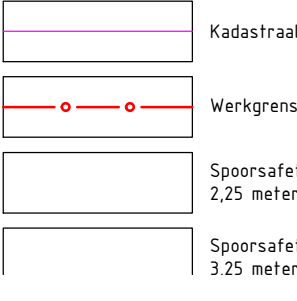



Openbare verlichting

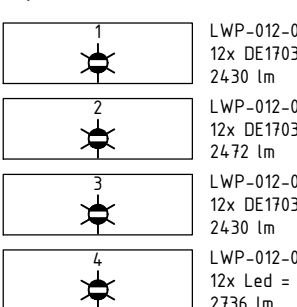

Nieuwe situatie

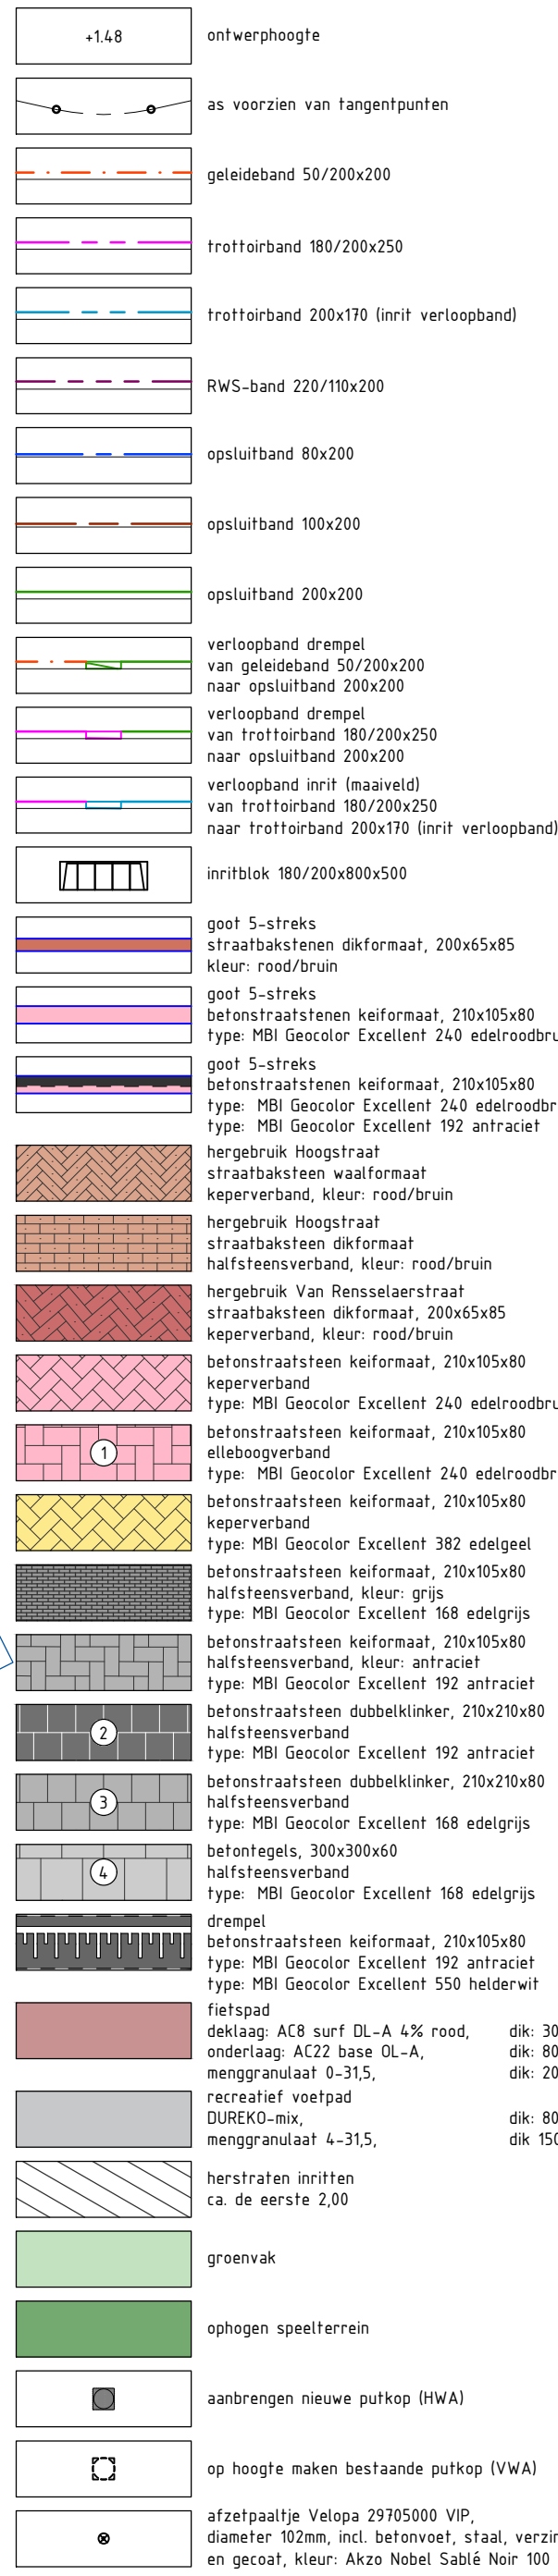

Verkeerskundig

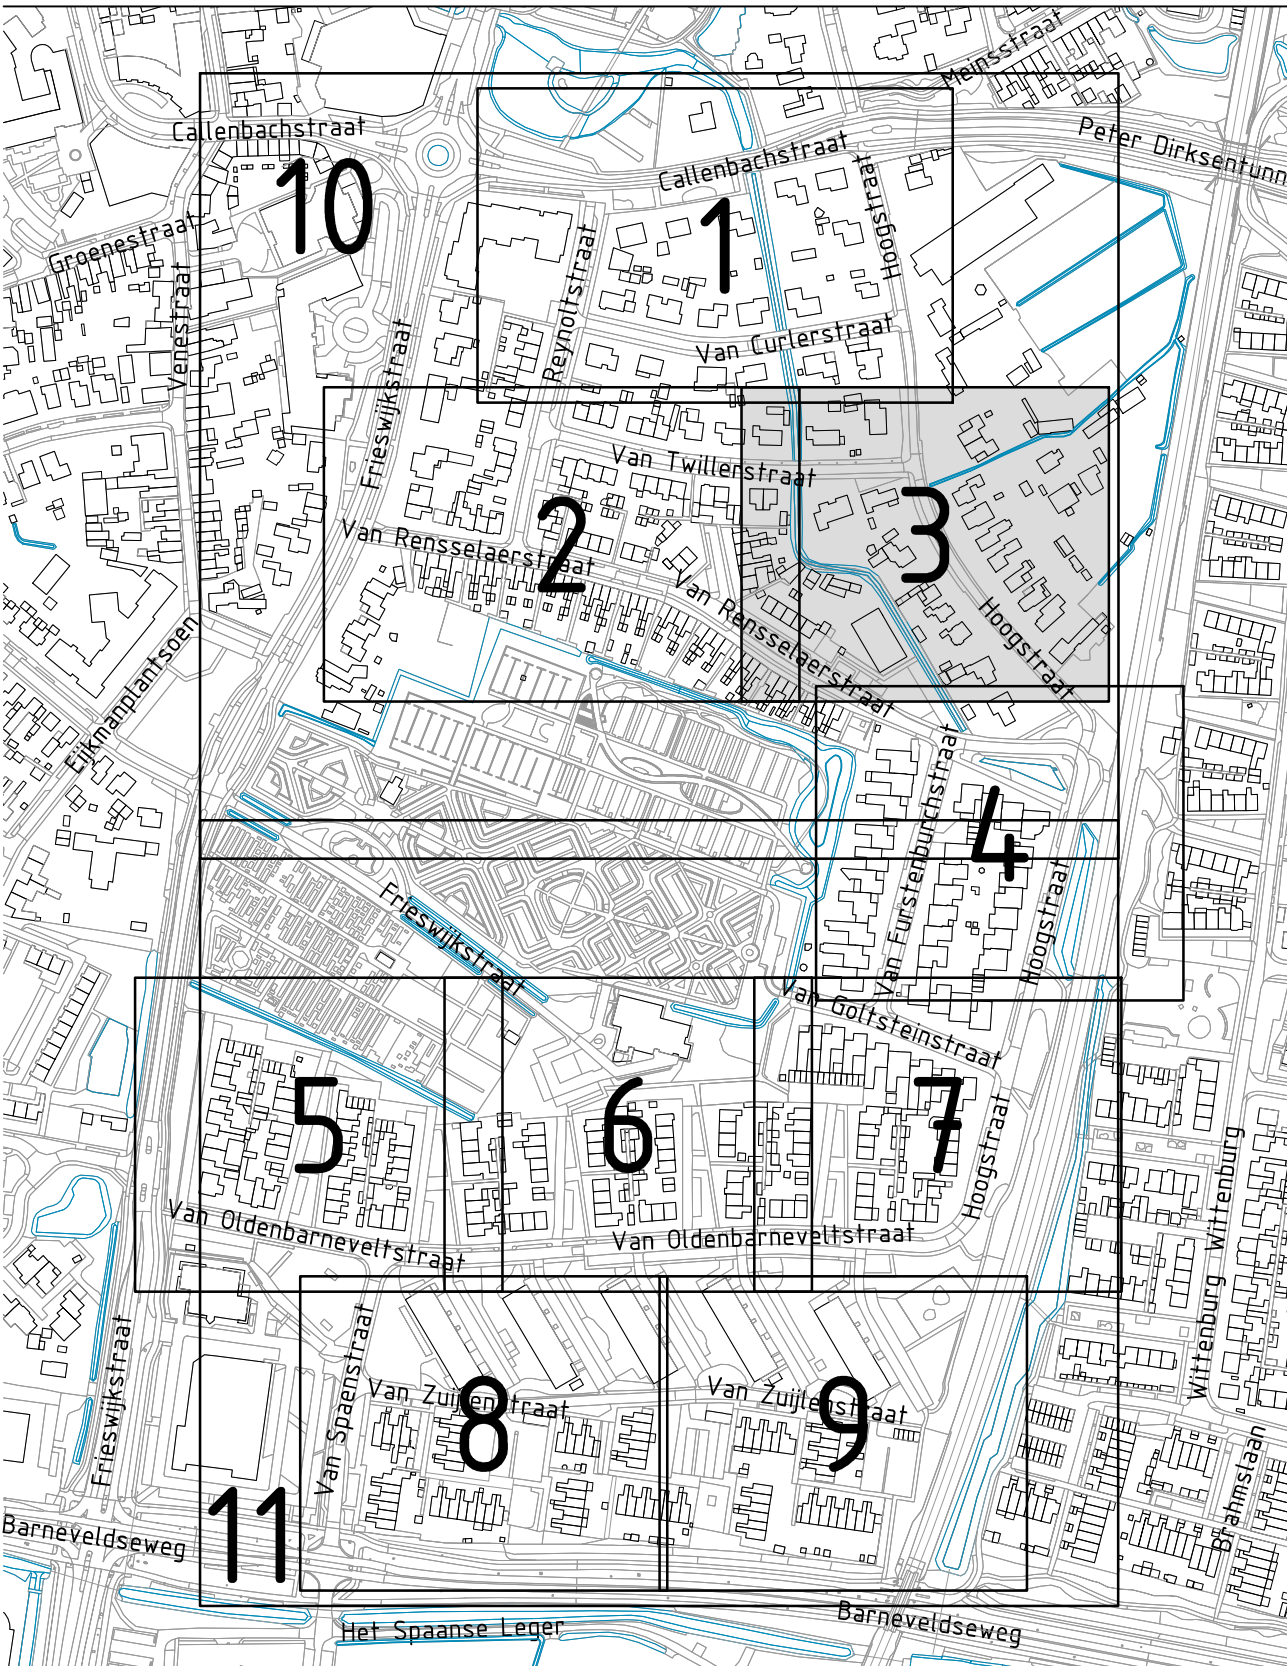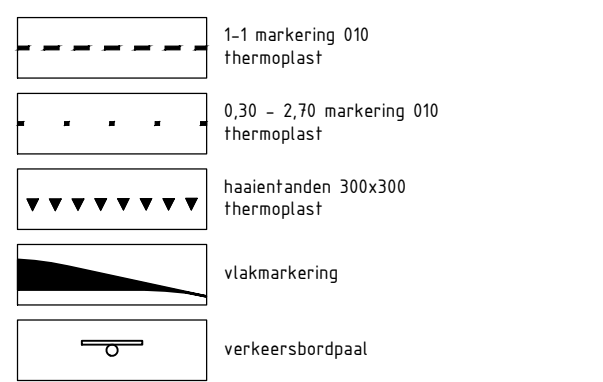

De bestaande situatie is ingetekend d.d. 22-12-2022

Maakt in m. metingen in m. paden in m. to v. N.A.P. diameters in mm, lengte anders vermeld.

Wijzigingen

Code	Omschrijving	Datum	Gekeurd	Geoorloofd
------	--------------	-------	---------	------------

Opdrachtgever: GEMEENTE NIJKERK

Project: Herinrichting Rensselaer

WERKTEKENING

Nieuwe situatie

Gekeurd	LU	Datum	26-01-2026
---------	----	-------	------------

Goedgekeurd	Flu	Datum	26-01-2026
-------------	-----	-------	------------

Schaal	1:200	Status	Definitief
--------	-------	--------	------------

Formaat	A0	Versie	A
---------	----	--------	---

Projectcode	P02599	Soort document	Tekening
-------------	--------	----------------	----------



Tekeningnummer: P02599-WE-NI-03-A