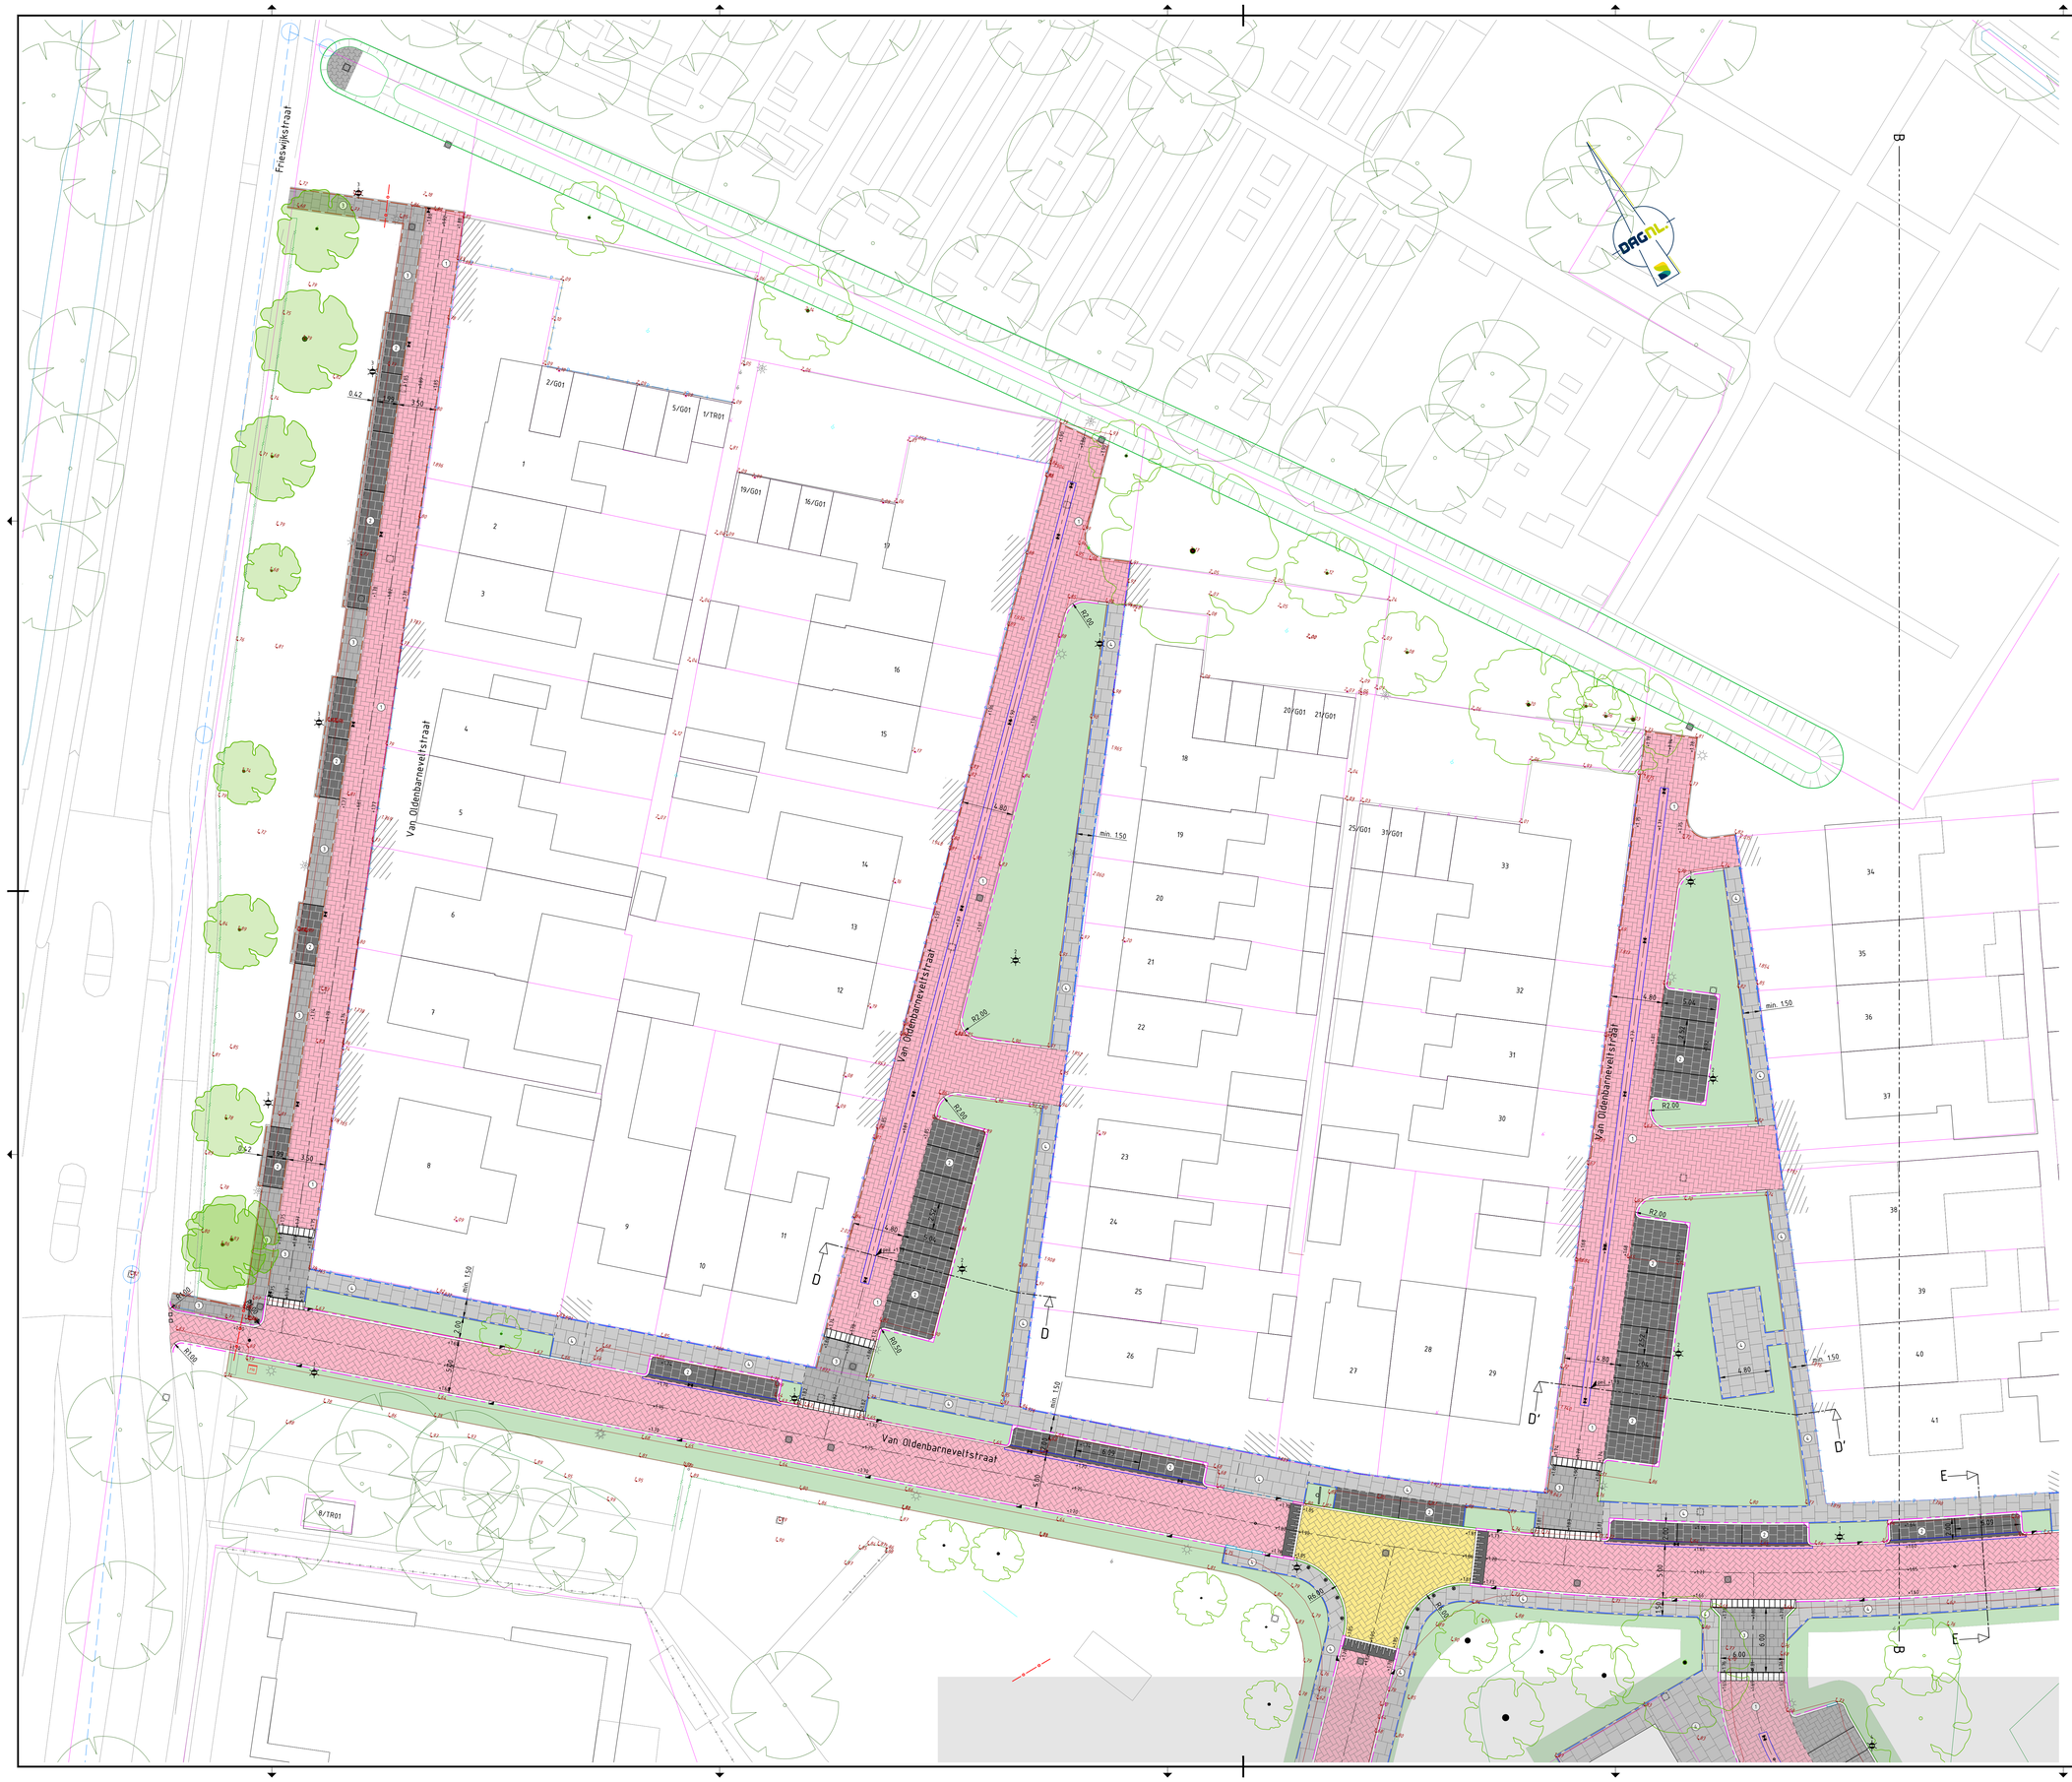

LEGENDA

Bestaande situatie

- bebouwing
- verharding
- water
- beschoeiing
- hekwerk
- bestaande putkop (VWA)
- boom Locatie ingeschat op basis van de BGT

Inmeting

- ingemeten hoogte
- erfgrens
- inspectieput gwa
- brandkraan
- straatput water
- gas afsluiter
- electra kast
- schutting
- hek
- poort
- beschoeiing
- haag

Algemeen

- Kadastraal
- Werkgrens
- Spoorsafetyzone (Zone A) 3.25 meter t.o.v. hart spoor
- Spoorsafetyzone (Zone B) 3.25 meter t.o.v. hart spoor

Openbare verlichting

- LWP-012-0500-0004-0830-0000-0052 12x DE19301 24.90 lm
- LWP-012-0500-0012-0830-0000-0052 12x DE19301 24.90 lm
- LWP-012-0500-0001-0830-0000-0052 12x DE19301 24.90 lm
- LWP-012-0700-0011-0830-0000-0052 12x Led = 595mA 27.96 lm

Nieuwe situatie

- +1.48 ontwerphoogte
- as voorzien van tangentpunten
- geleidesband 50/200x200
- trottoirband 180/200x250
- trottoirband 200x170 (incl verlooopband)
- RWS-band 220/110x200
- opsluitband 80x200
- opsluitband 100x200
- opsluitband 200x200
- verlooopband drempel van geleidesband 50/200x200 naar opsluitband 200x200
- verlooopband drempel van trottoirband 180/200x250 naar opsluitband 200x200
- verlooopband inrit (maaiveld) van trottoirband 180/200x250 naar trottoirband 200x170 (incl verlooopband)
- inritblok 180/200x800x500
- goot S-streks straatbaksteen dikformaat, 200x65x85 kleur: rood/bruin
- goot S-streks betonstraatstenen keiformaat, 210x105x80 type: MBI Geocolor Excellent 240 edelroodbruin
- goot S-streks betonstraatstenen keiformaat, 210x105x80 type: MBI Geocolor Excellent 240 edelroodbruin type: MBI Geocolor Excellent 192 antraciet
- hergebruik Hoogstraat straatbaksteen waalformaat kepervarband, kleur: rood/bruin
- hergebruik Hoogstraat straatbaksteen dikformaat halfsteensverband, kleur: rood/bruin
- hergebruik Van Rensselaerstraat straatbaksteen dikformaat, 200x65x85 kepervarband, kleur: rood/bruin
- betonstraatsteen keiformaat, 210x105x80 kepervarband type: MBI Geocolor Excellent 240 edelroodbruin
- 1 betonstraatsteen keiformaat, 210x105x80 elleboogverband type: MBI Geocolor Excellent 240 edelroodbruin
- betonstraatsteen keiformaat, 210x105x80 kepervarband type: MBI Geocolor Excellent 382 edelgrijs
- betonstraatsteen keiformaat, 210x105x80 halfsteensverband, kleur: grijs type: MBI Geocolor Excellent 168 edelgrijs
- betonstraatsteen keiformaat, 210x105x80 halfsteensverband, kleur: antraciet type: MBI Geocolor Excellent 192 antraciet
- 2 betonstraatsteen dubbelklinker, 210x210x80 halfsteensverband type: MBI Geocolor Excellent 192 antraciet
- 3 betonstraatsteen dubbelklinker, 210x210x80 halfsteensverband type: MBI Geocolor Excellent 168 edelgrijs
- 4 betonegels, 300x300x60 halfsteensverband type: MBI Geocolor Excellent 168 edelgrijs
- drempel betonstraatsteen keiformaat, 210x105x80 type: MBI Geocolor Excellent 192 antraciet type: MBI Geocolor Excellent 550 halderwit
- fietspad: asfaltbeton AC8 surf DL-A 4% rood, dik: 30
  onderlaag: AC22 base DL-A, dik: 80
  menggranulaat 0-31,5, dik: 200
- zacht pad: wortpad OUREKO-mix, dik: 80
  menggranulaat 4-31,5, dik: 150
- herstraten inritten ca. de eerste 2,00
- groenvak
- ophogen speelterrein
- aanbrengen nieuwe putkop (NWA)
- op hoogte maken bestaande putkop (VWA)
- afsluipaalje Velopa 29705000 VIP, diameter 102mm, incl. bollenset, staal, verzinkt en gecoat, kleur: Akzo Nobel Sablé Noir 100

Verkeerskundig

- 1-1 markering 010 Thermoplast
- 0.30 - 2.70 markering 010 Thermoplast
- haaienfanden 300x300 Thermoplast
- vlakmarkering
- verkeersbordpaal

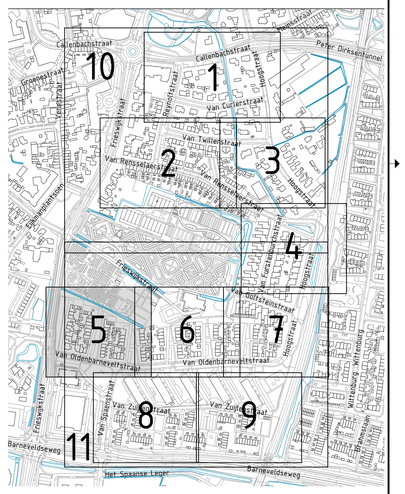

0 2.0 4.0 6.0 8.0m
schaal 1:200

De bestaande situatie is ingemeten d.d. 22-12-2022

Maten in m, materiaalmaten in mm, pelmaten in m t.o.v. N.A.P., diameters in mm, tenzij anders vermeld.

Wijzigingen

Code	Omschrijving	Datum	Getekend	Gecontroleerd
A	Aanpassing van NCB-klinker naar keiformaat	26-01-2026	LLi	FHe

Opdrachtgever:
GEMEENTE NIJKERK

Project:
Herinrichting Rensselaer

Onderwerp:
WERKTEKENING
Nieuwe situatie

Getekend:	LLi	Datum:	26-01-2026
Goedgekeurd:	FHe	Datum:	26-01-2026
Schaal:	1:200	Status:	Definitief
Formaat:	A0	Versie:	A
Projectcode:	P02599	Soort document:	TEKENING

Tekeningnummer:
P02599-WE-NI-05-A

A-4-A0-20251-1 DIN A0(841 x 1189) A0_A-4-A4_1