




HERINRICHTING OUDE BARNEVELDSEWEG & LUXOOLSEWEG

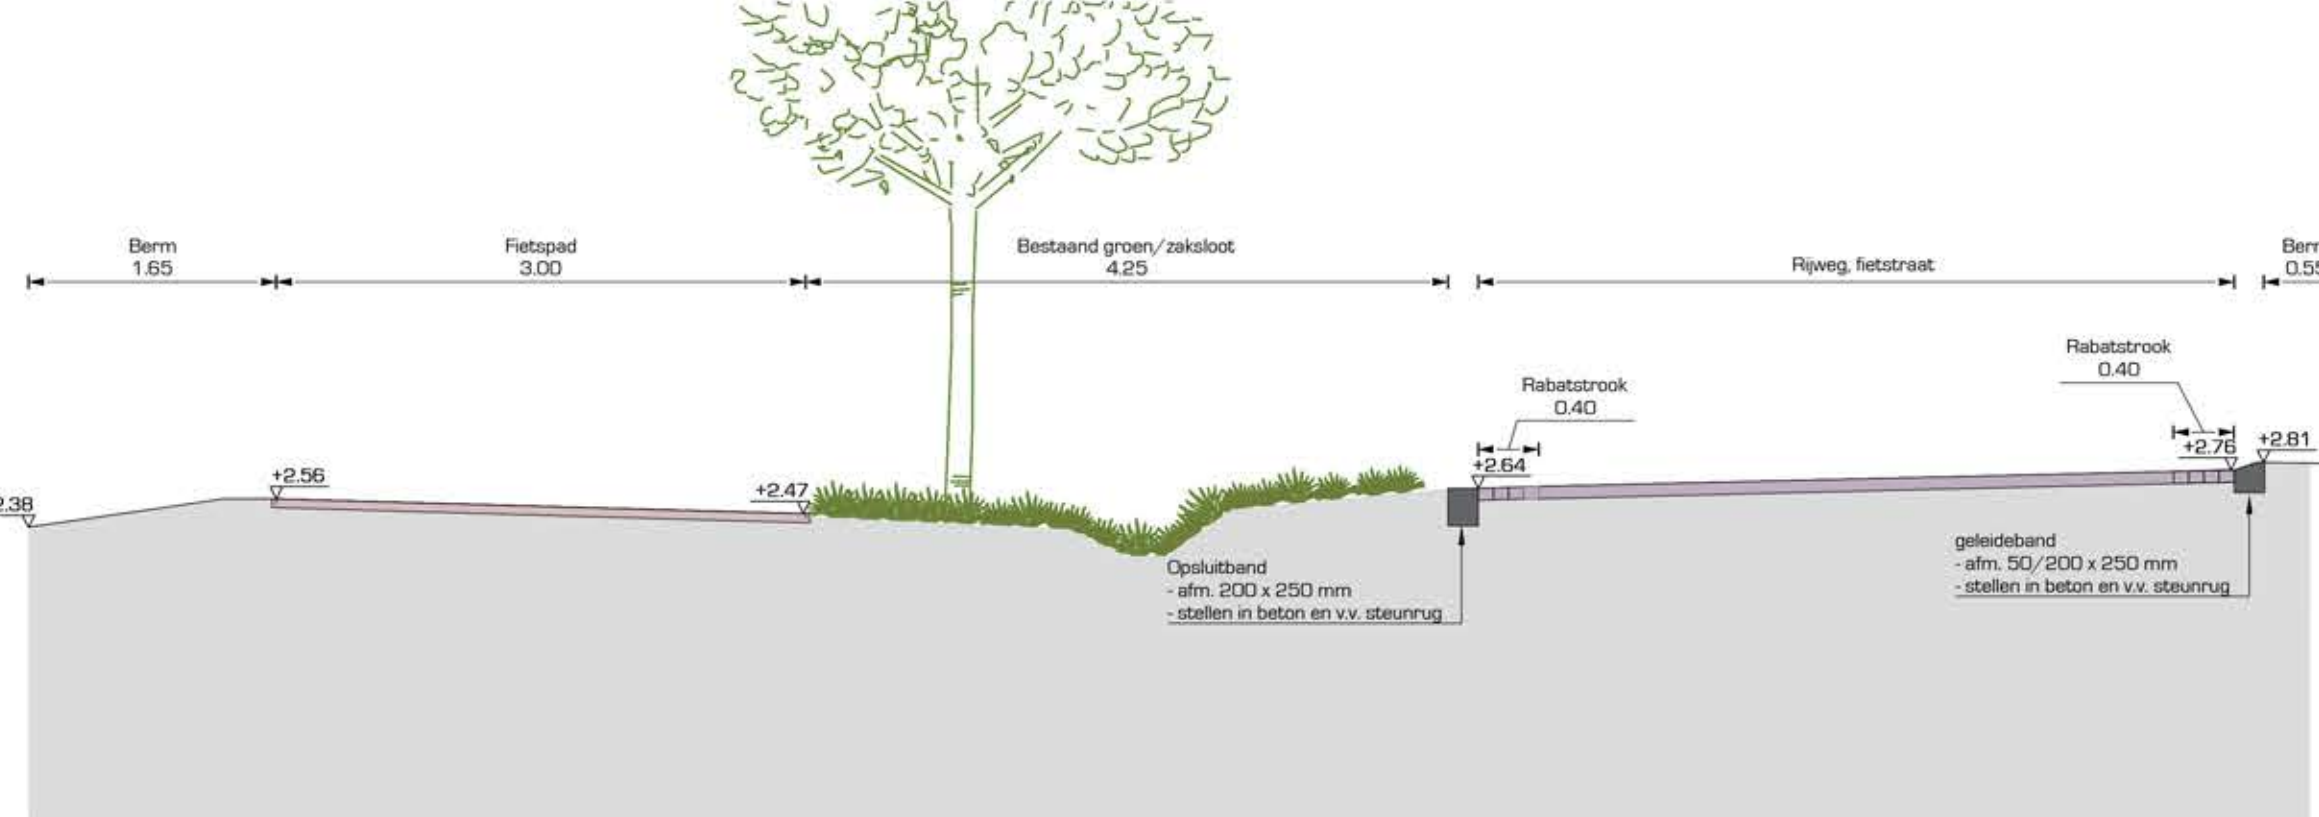


Dwarsprofiel: A-A

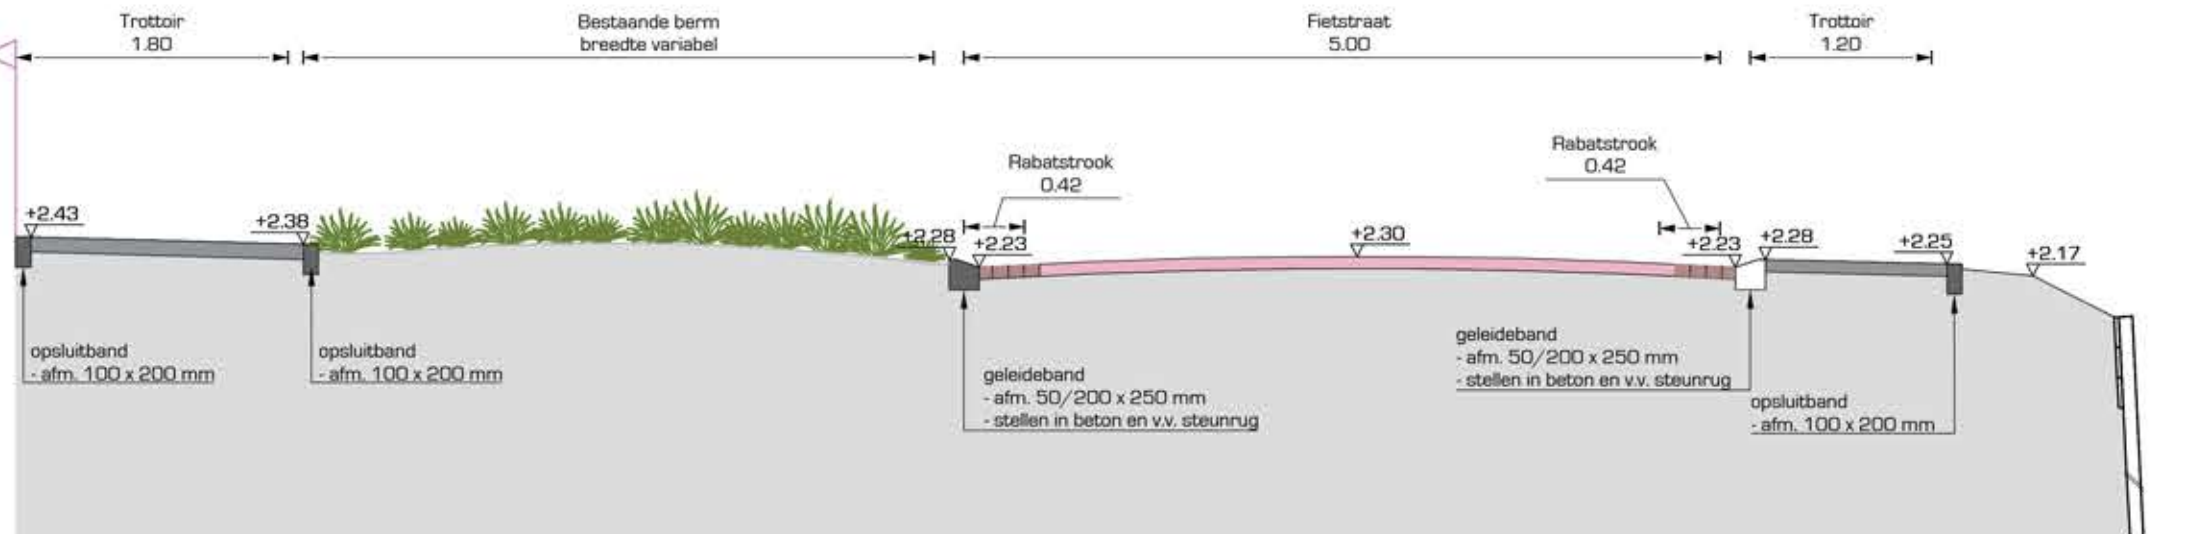

Principeprofil: B-E

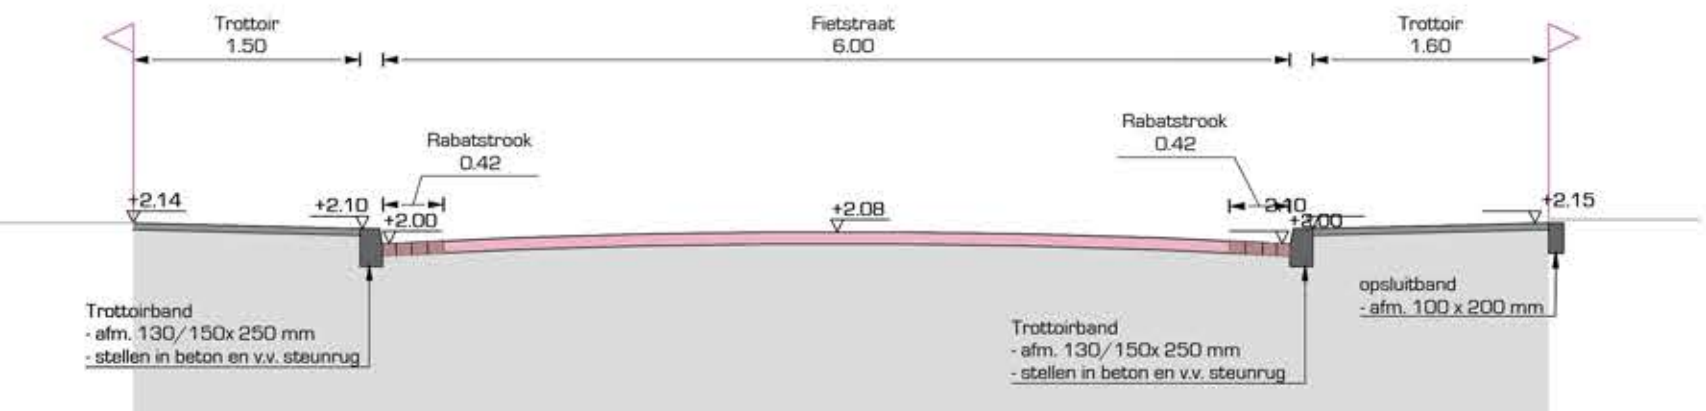

Principeprofiel: C-C

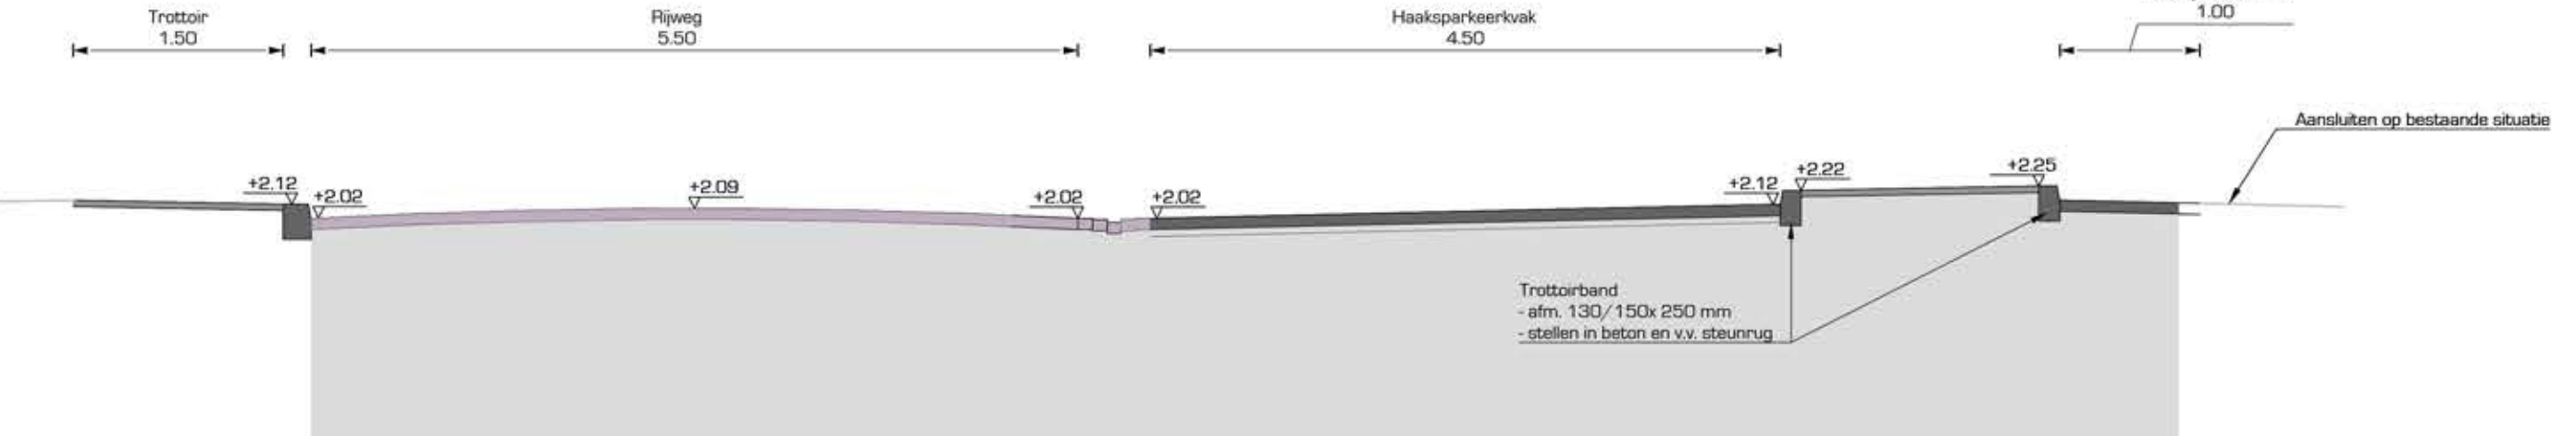

Principeprofil: D-E