


Tekening 3
Schaal 1:200

- Legenda**
- ★★★ werkgrans
 - bladscheiding
 - materiaalscheiding
 - - - afbreeklijn
 - kadastrale grens
 - in-/uitrit woning
 - bestaande slagboom spoorwegovergang, indicatieve weergave
 - haltepaal
 - inritbanden
 - driehoeksmarkering tegel 300x300 mm
 - - - 1-1 markering
 - parkeervakscheiding granietkeien
 - parkeervakscheiding betonstraatstenen, kleur: wit
 - LED potten

- halfverharding 'Graustabiel'
- gras
- lage beplanting
- haag
- bestaande boom conform inmeting
- bestaande boom conform luchtfoto
- te kappen boom
- nieuwe boom

- Oranjelaan – Willem Alexanderplein**
- rijbaan en fietsuggestiestrook, straatbaksteen, kleur: Terrestre
 - parkeervak, straatbaksteen, kleur: Terrestre
 - trottoir, straatbaksteen, kleur: Terrestre
 - geleider en 'De Stationsloper' Portugees graniet
 - stationsplein, belontegel en straatbaksteen, kleur: Terrestre
 - plateauopgang, straatbaksteen, kleur: Terrestre
 - molgoot 5-streks sbs of kleur Terrestre

- Hoefslag**
- rijbaan, betonstraatsteen, kleur: Engels rood
 - fietsuggestiestrook, betonstraatsteen, kleur: rood
 - plateau, betonstraatsteen, kleur: zandgeel
 - parkeervak, betonstraatsteen, kleur: zwart
 - trottoir, belontegel, kleur: grijs
 - plateauopgang, betonstraatsteen, kleur: antraciet
 - molgoot 5-streks sbs kf kleur antraciet

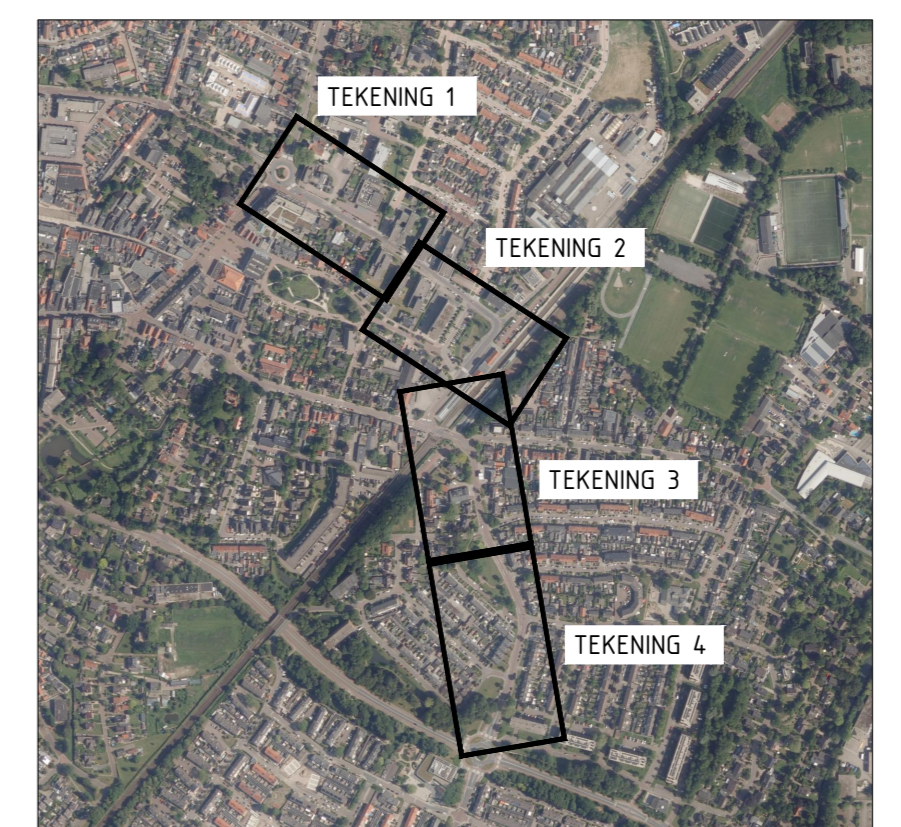

Overzichtstekening
Schaal 1:10.00

Maten in meters, tenzij anders vermeld. Materiaalmaten in mm, tenzij anders vermeld.
Peilmaten in meters t.o.v. N.A.P., tenzij anders vermeld. Diameters in mm, tenzij anders vermeld.

versie	datum	omschrijving	geteekend	gecontroleerd	ingegrepen
d10	18-02-2022	Eerste uitgave	TPe	SDi	SDi
d20	22-02-2022	Parkeerplaats De Nije Veste gewijzigd	TPe	SDi	SDi

Opdrachtnemer: **Megaborn** techniek met beleid
Postbus 56
4300 BB Waardenburg
tel. 0181-650461
info@megaborn.nl
www.megaborn.nl

Opdrachtgever: **Nijkerk**
Postbus 1000, 3860 BA
3857 AK Nijkerk
tel. 033
gemeente@nijkerk.eu
www.nijkerk.eu

Project: **Reconstructie Oranjelaan en Hoefslag**

Onderdeel: **Nieuwe situatie**

Fase: **Presentatietekening**

Tekeningnummer: 502-3

Status: **Definitief**