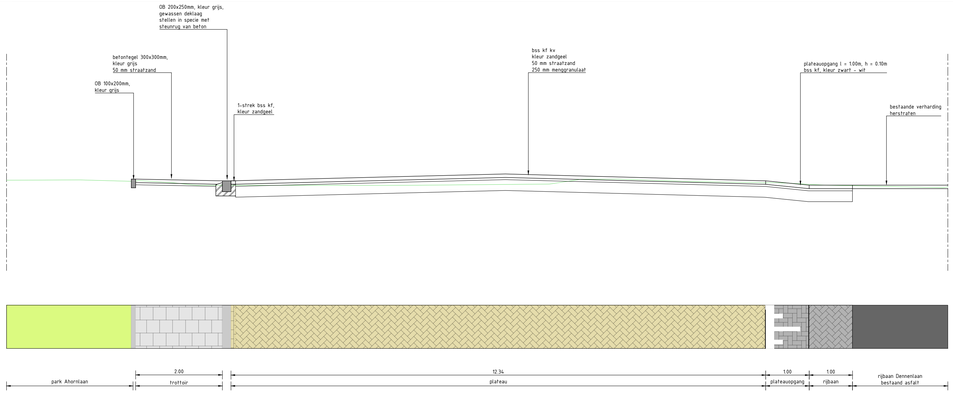

Dwarsprofiel 8

Schaal 1:50

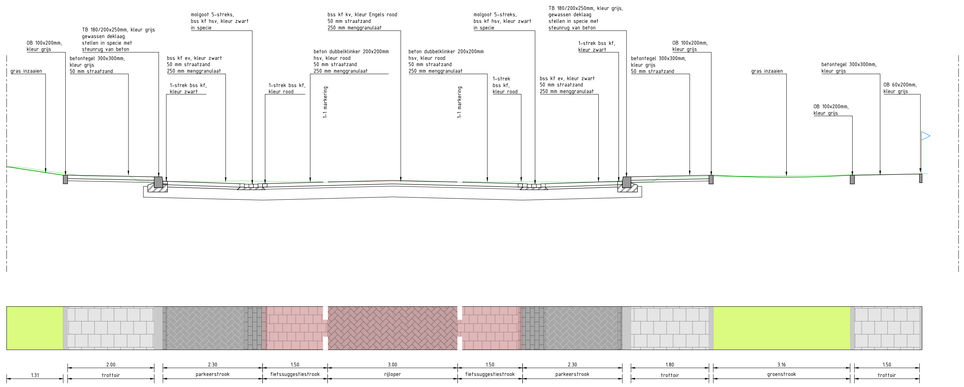

Dwarsprofiel 9

Schaal 1:50

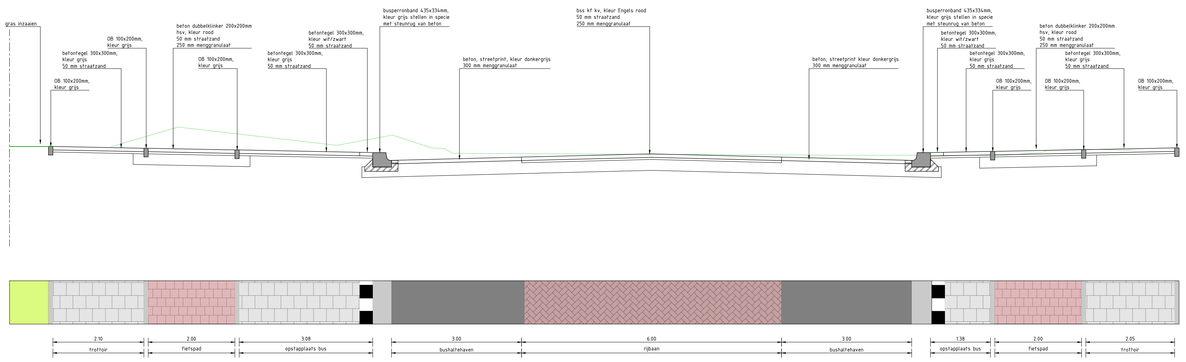

Dwarsprofiel 10

Schaal 1:50

0 2 4 6 8m

Maten in meters, tenzij anders vermeld. Materiaalmaten in mm, tenzij anders vermeld.
Peilmaten in meters t.o.v. N.A.P., tenzij anders vermeld. Diameters in mm, tenzij anders vermeld.

Versie	Datum	Omschrijving	Getekend	Gecontroleerd	Vrijgegeven
d1.0	18-02-2022	Eerste uitgave	TPe	SDi	SDi
d2.0	22-02-2022	Parkeerplaats De Nije Veste gewijzigd	TPe	SDi	SDi
----	----				

Opdrachtnemer:
Megaborn techniek met beleid
Postbus 56
4900 BB Waarderburg
tel. 0418-654900
info@megaborn.com
www.megaborn.com

Opdrachtgever:
gemeente Nijkerk
Postbus 1000, 3860 BA
3861 AK Nijkerk
14 033
gemeente@nijkerk.eu
www.nijkerk.eu

Project: Reconstructie Oranjelaan en Hoefslag

Onderdeel: Nieuwe situatie

Fase: Presentatietekening

Tekeningnummer: 502-6

Documenttype:
Blad: 6 van 6
Formaat: A0 Schaal: 1:50
Projectnummer: GNK2101
Bestektnummer: -
Status: Definitief